



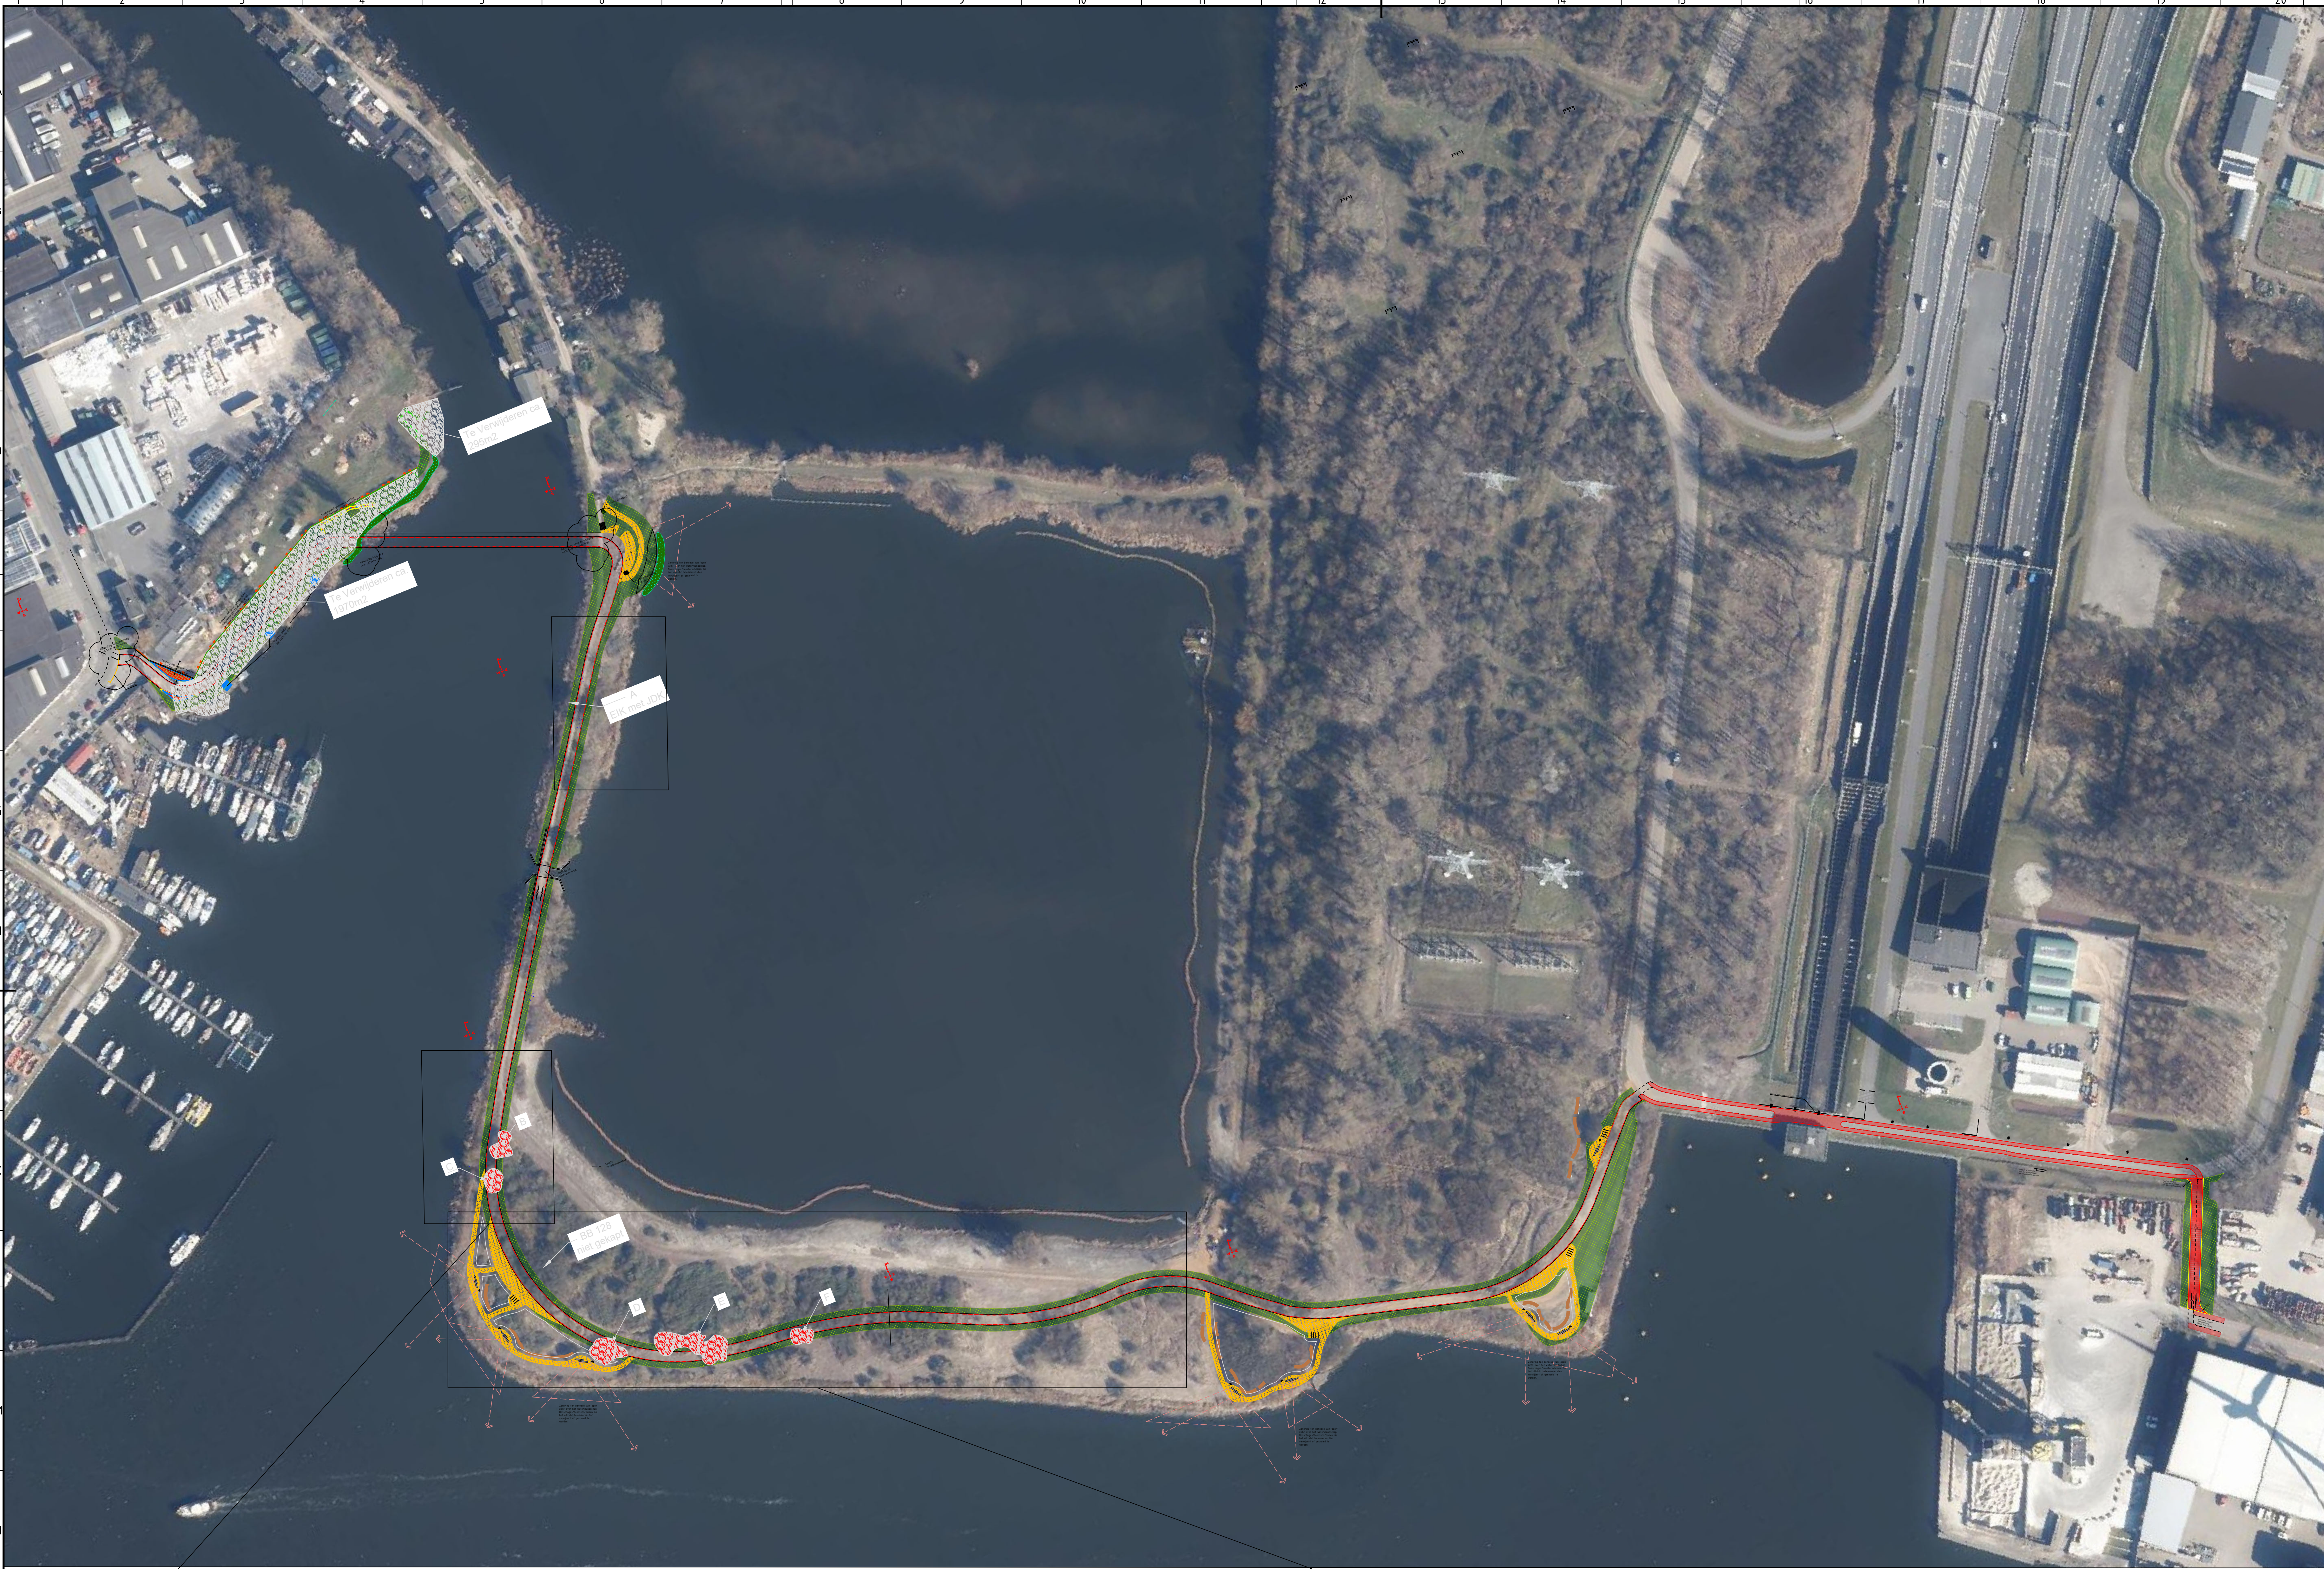

DETAIL 1
Schaal 1:500

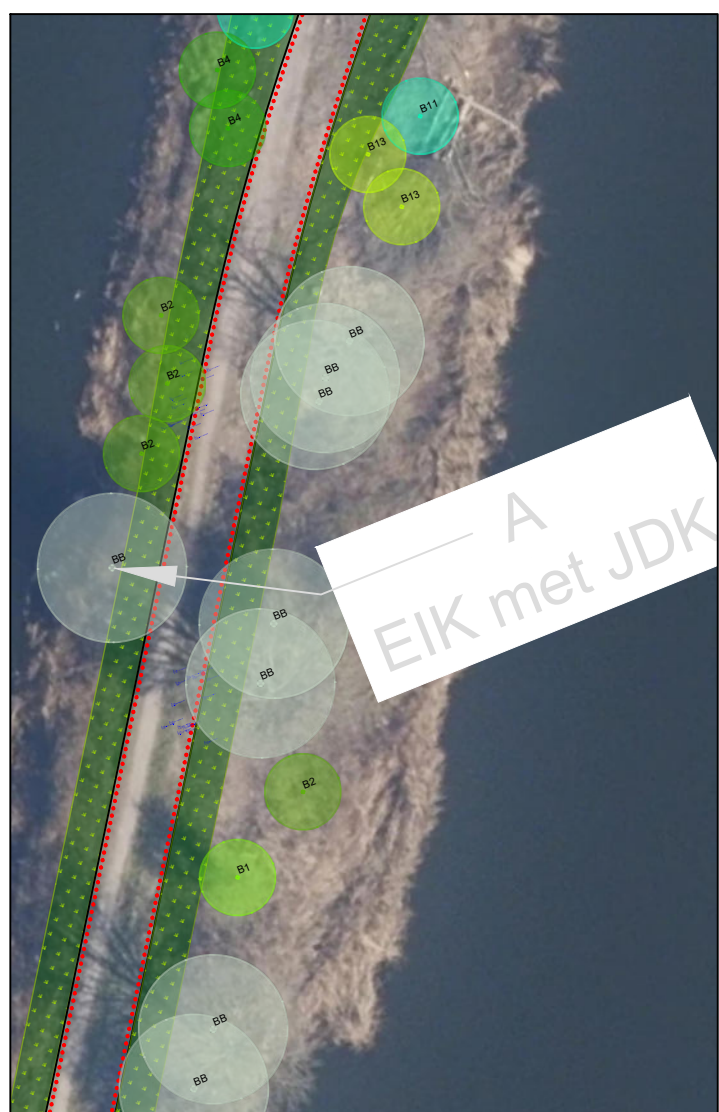

DETAIL 2
Schaal 1:500



DETAIL 3
Schaal 1:500

3	2025-09-29	MBL		Overname schetsen kappen/belouden vewerkt	
2	2025-09-10	MBL		Inmeting bestand groen nâ maaien toegevoegd	
1	2025-08-04	MBL		UD	
WJ	statu	getekend		Wijziging f.r.v. vorige versie	
UITVOERINGS ONTWERP					
 DURAVERMEER Waarmaken van ambities					
45230198 - Zijkanaal H					
Zijkanaal H					
GWw					
Fietspad					
Groen verwijderingstekening / Kappetekening					
opgesteld	MBL	per.	dd.	2025-08-04	blad nr. 1 van 1 bladen
gecontroleerd	-	per.	dd.		formaat A0
geautoriseerd	-	per.	dd.		schaal 1:1000
CONCEPT					
1					
45230198-003100					
21 22 23 24					