




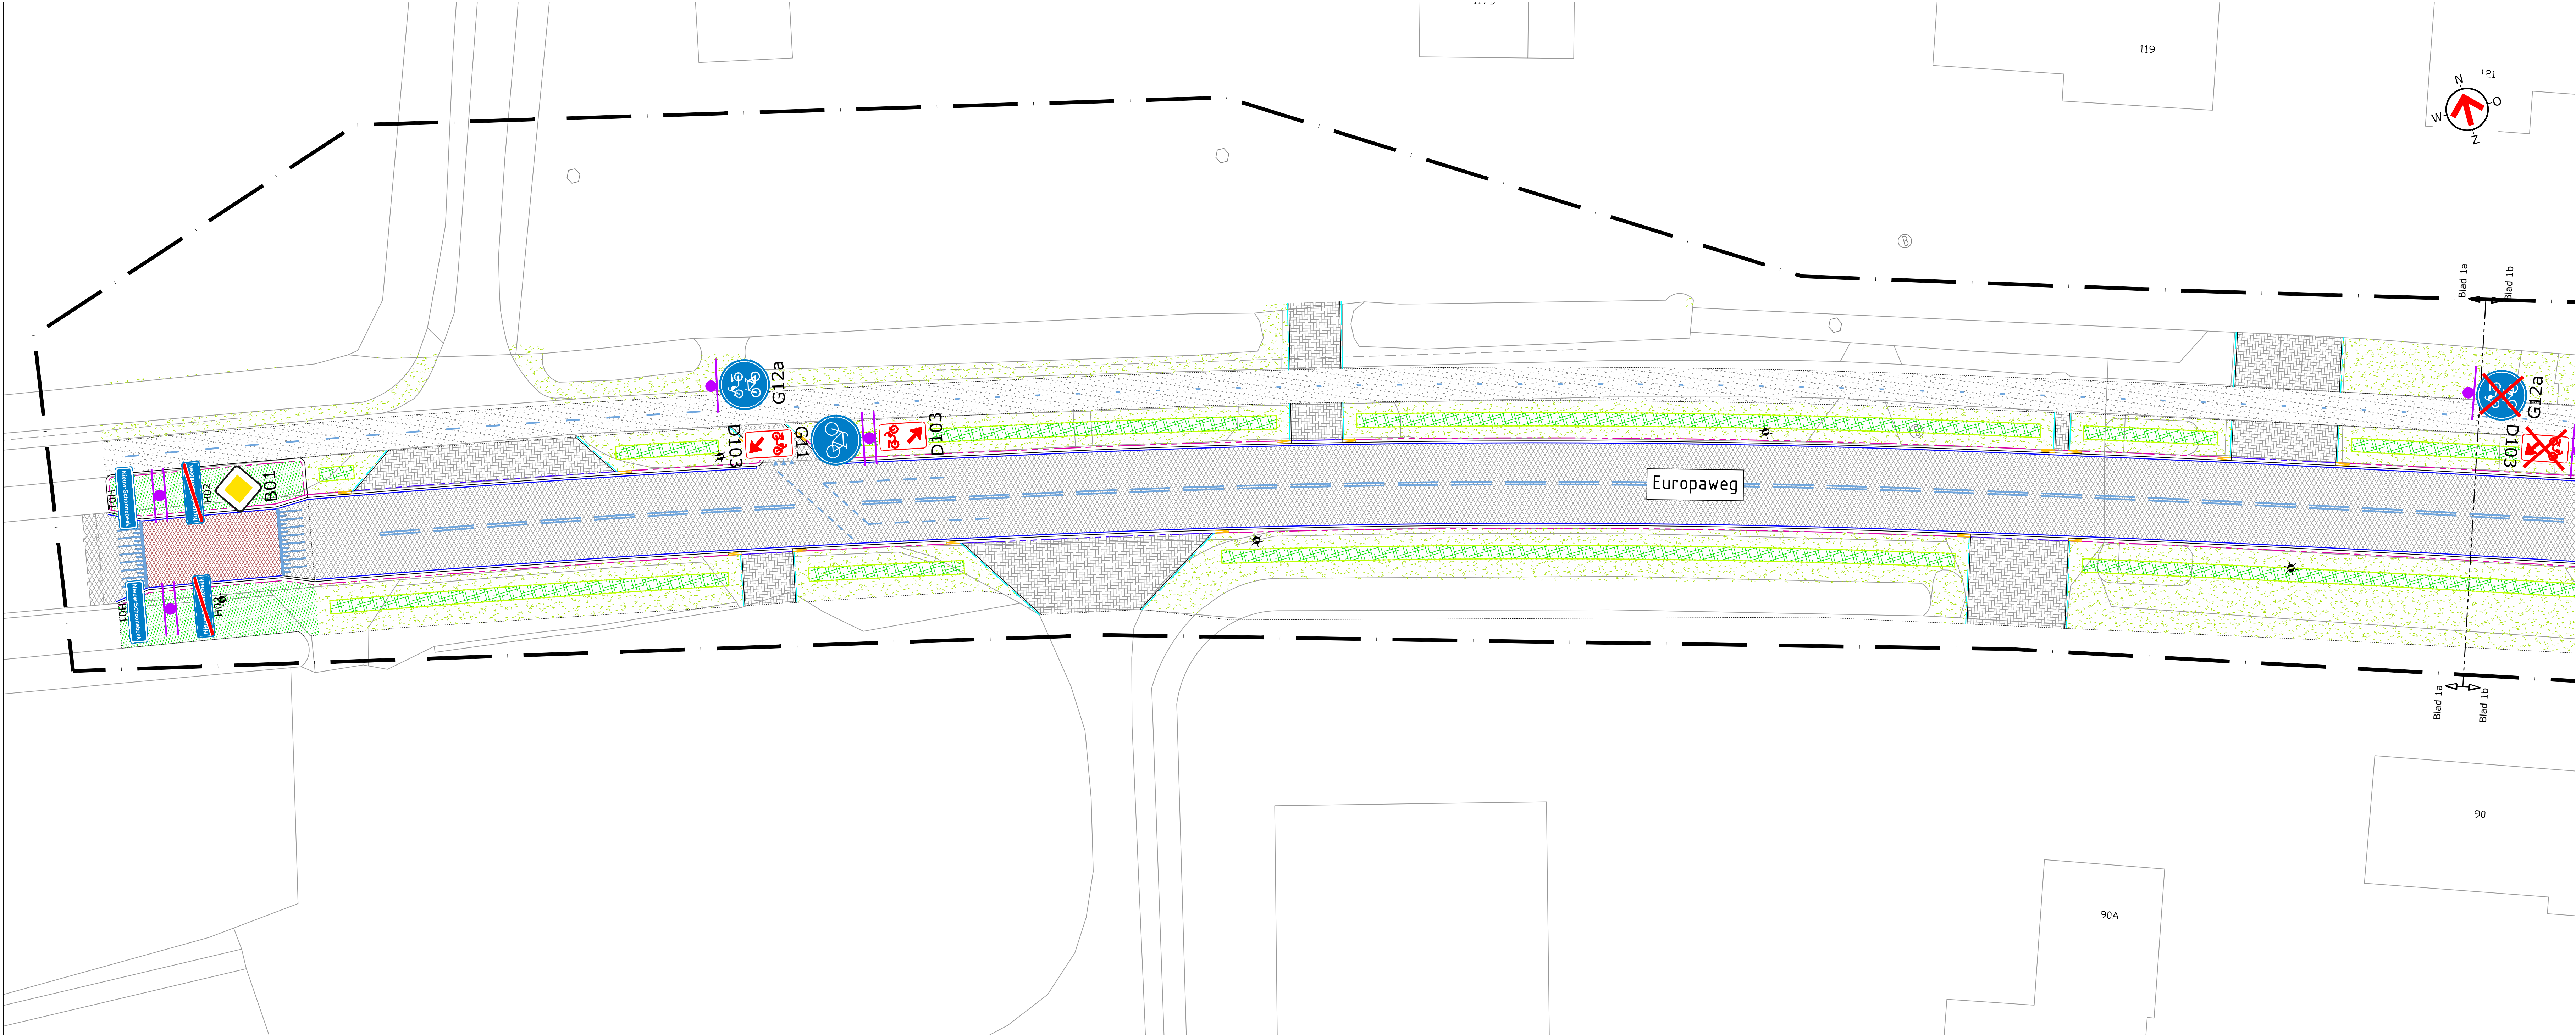

Situatie 1a
SCHAAL 1:200

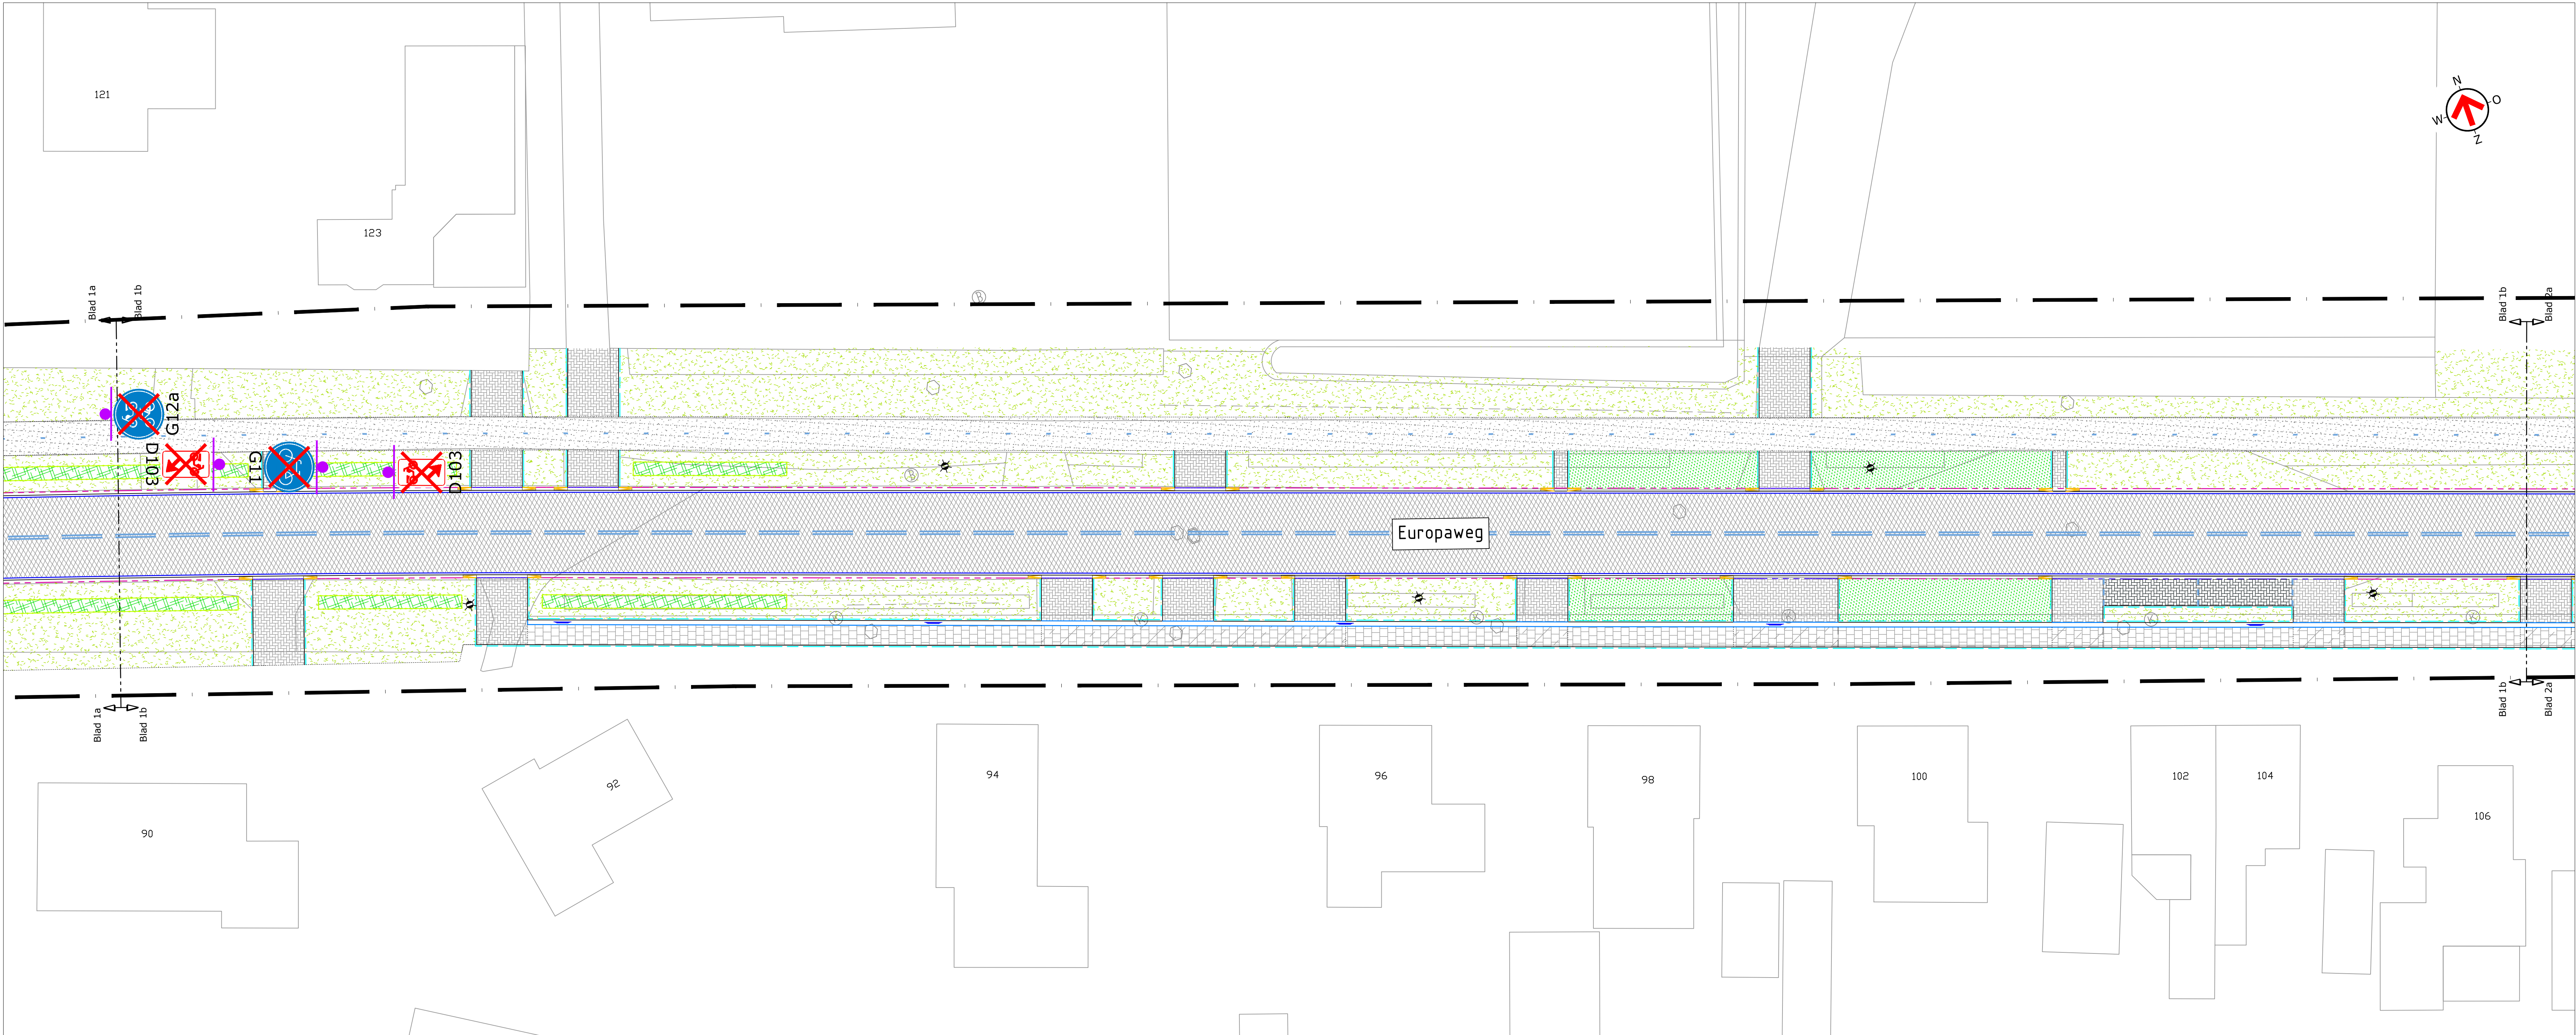


Situatie 1b
SCHAAL 1:200

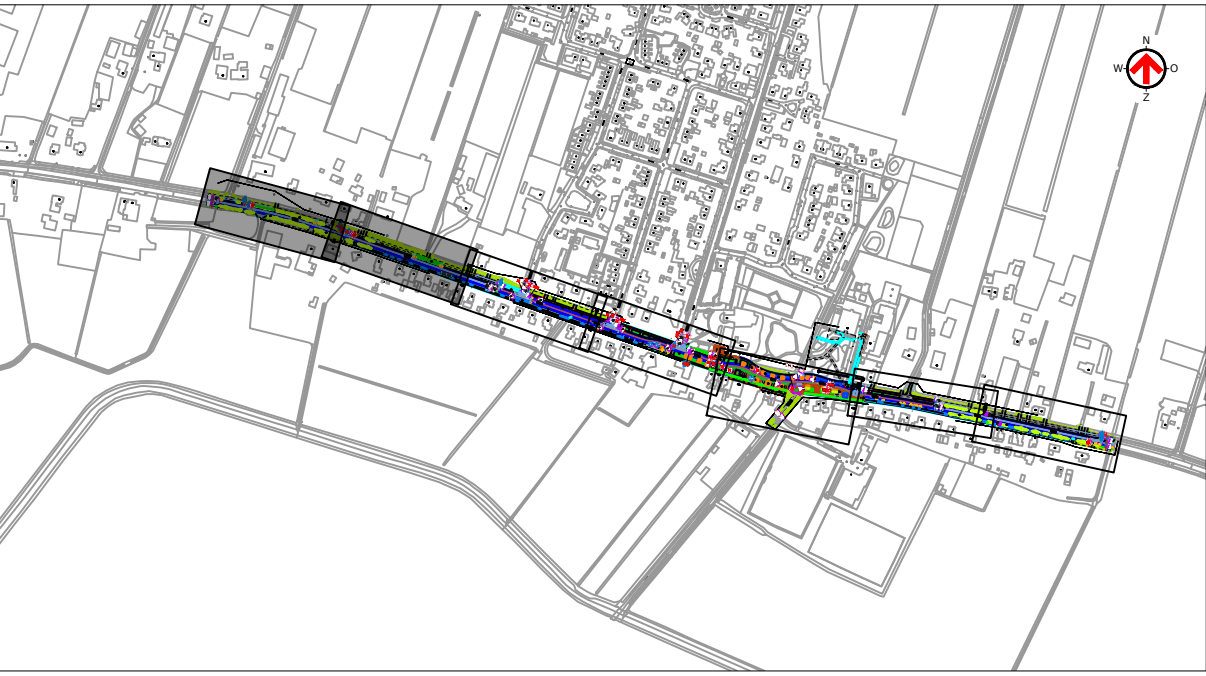


Overzichtstekening
SCHAAL 1:10.000

TEAM	TEKENAAR	SCHAAL
Projecten Openbare Ruimte (POR)	M. Olijve	1:200
	PROJECTLEIDER	FORMAAT
	B. Winkel	A0
PROJECTOPSCHRIJVING	DATUM	BLAD IN ALBA
Roadreconstructie Europaweg	08-01-2025	1 IN 4
Nieuw-Schoonebeek	TEKENINGNUMMER	
	BP-21.0002	
TEKENINGOPSCHRIJVING	Gemeente Emmen	Versiedig 1
Behoudingsplan	Geplaatst 1000	TEL 0591 66 15 15
Definitief ontwerp	Postbus 1000	FAX 0591 66 15 16
STATUS		
Concept		




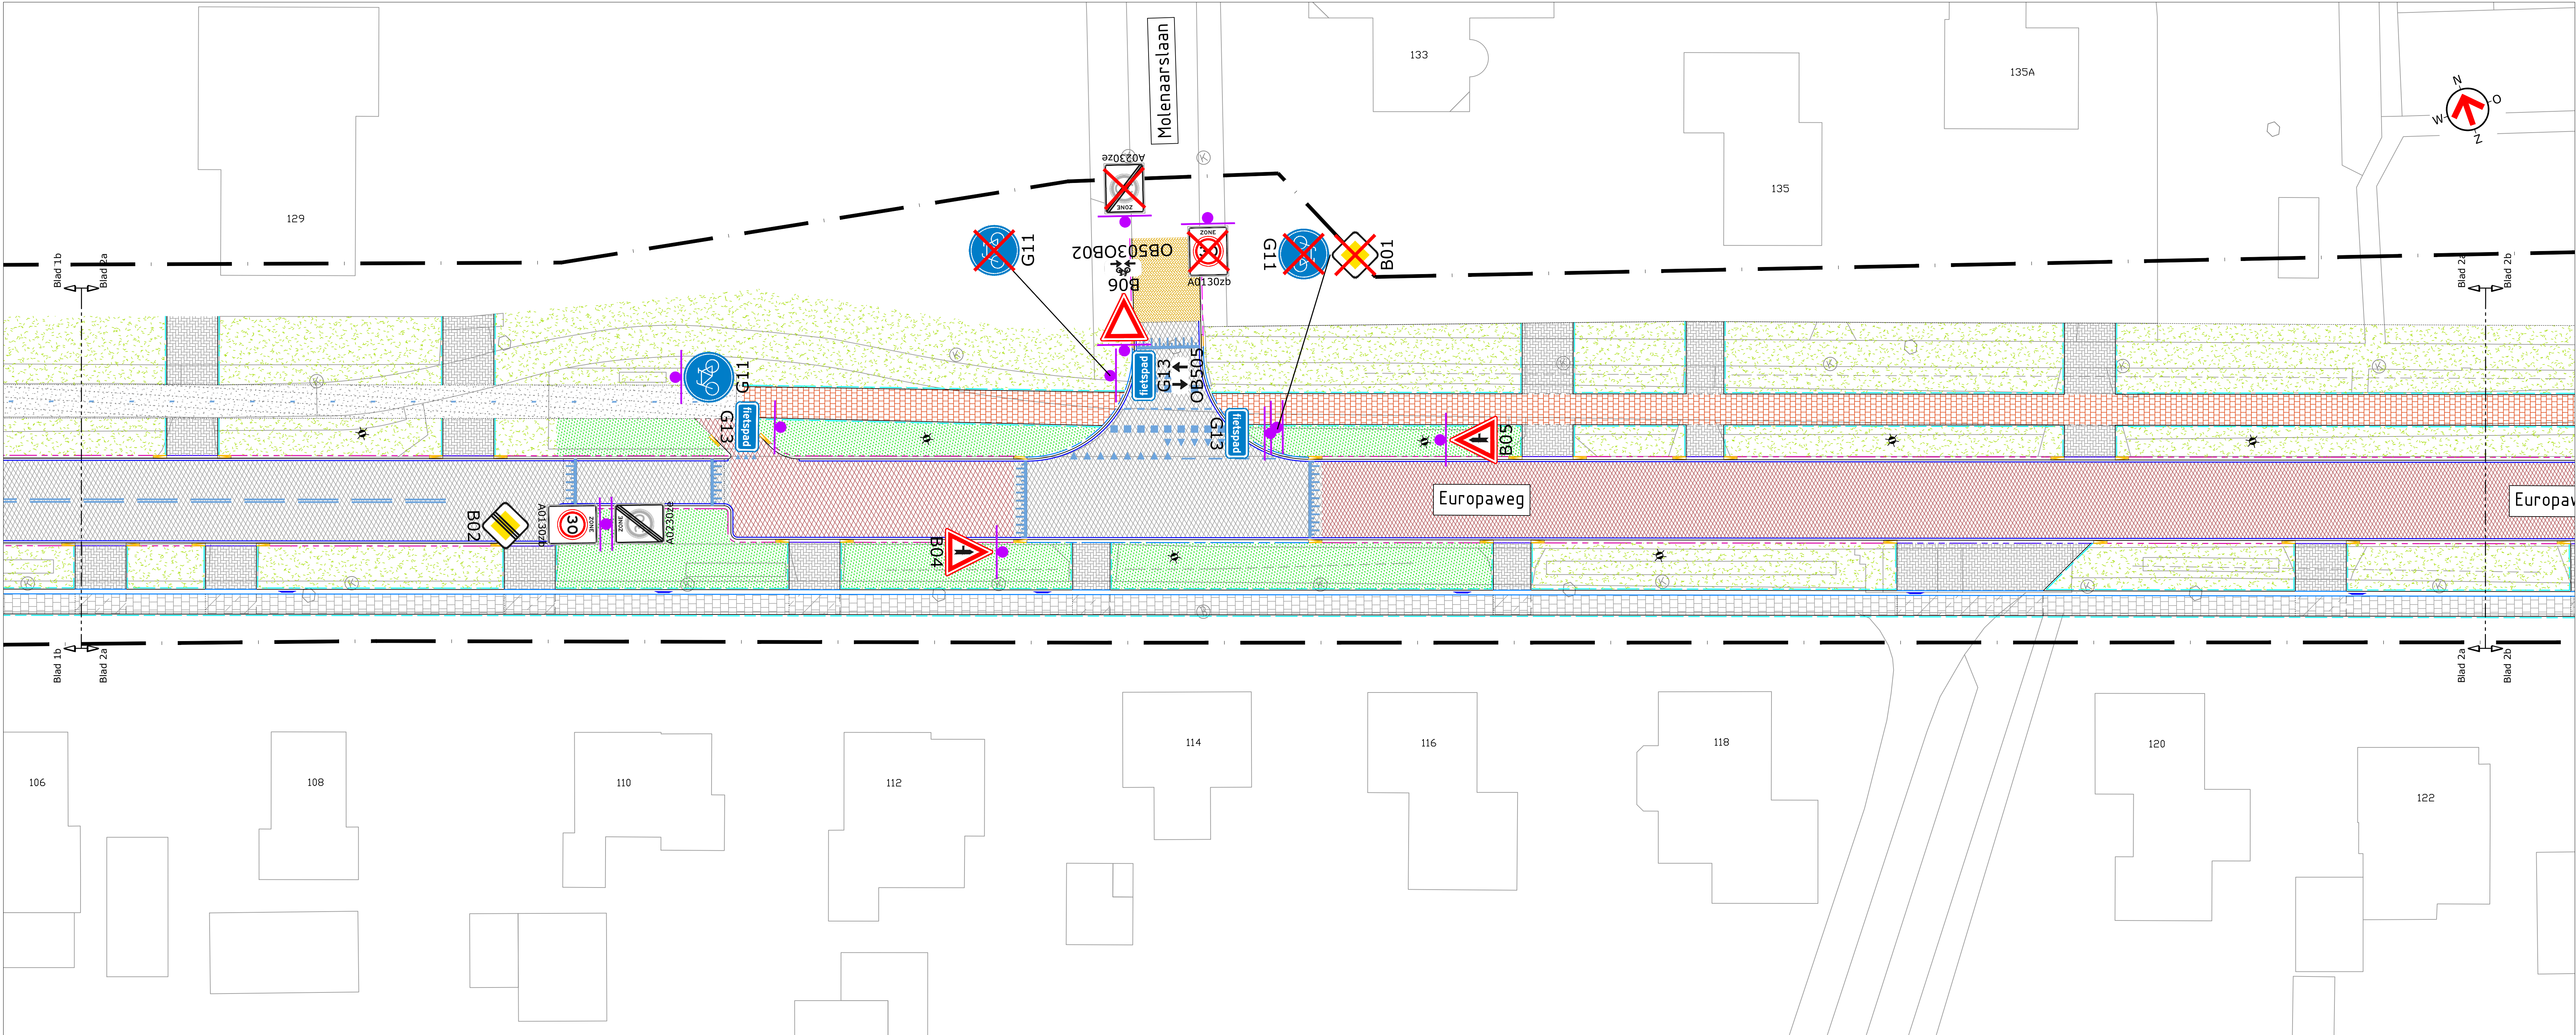

Situatie 2a
SCHAAL 1:200

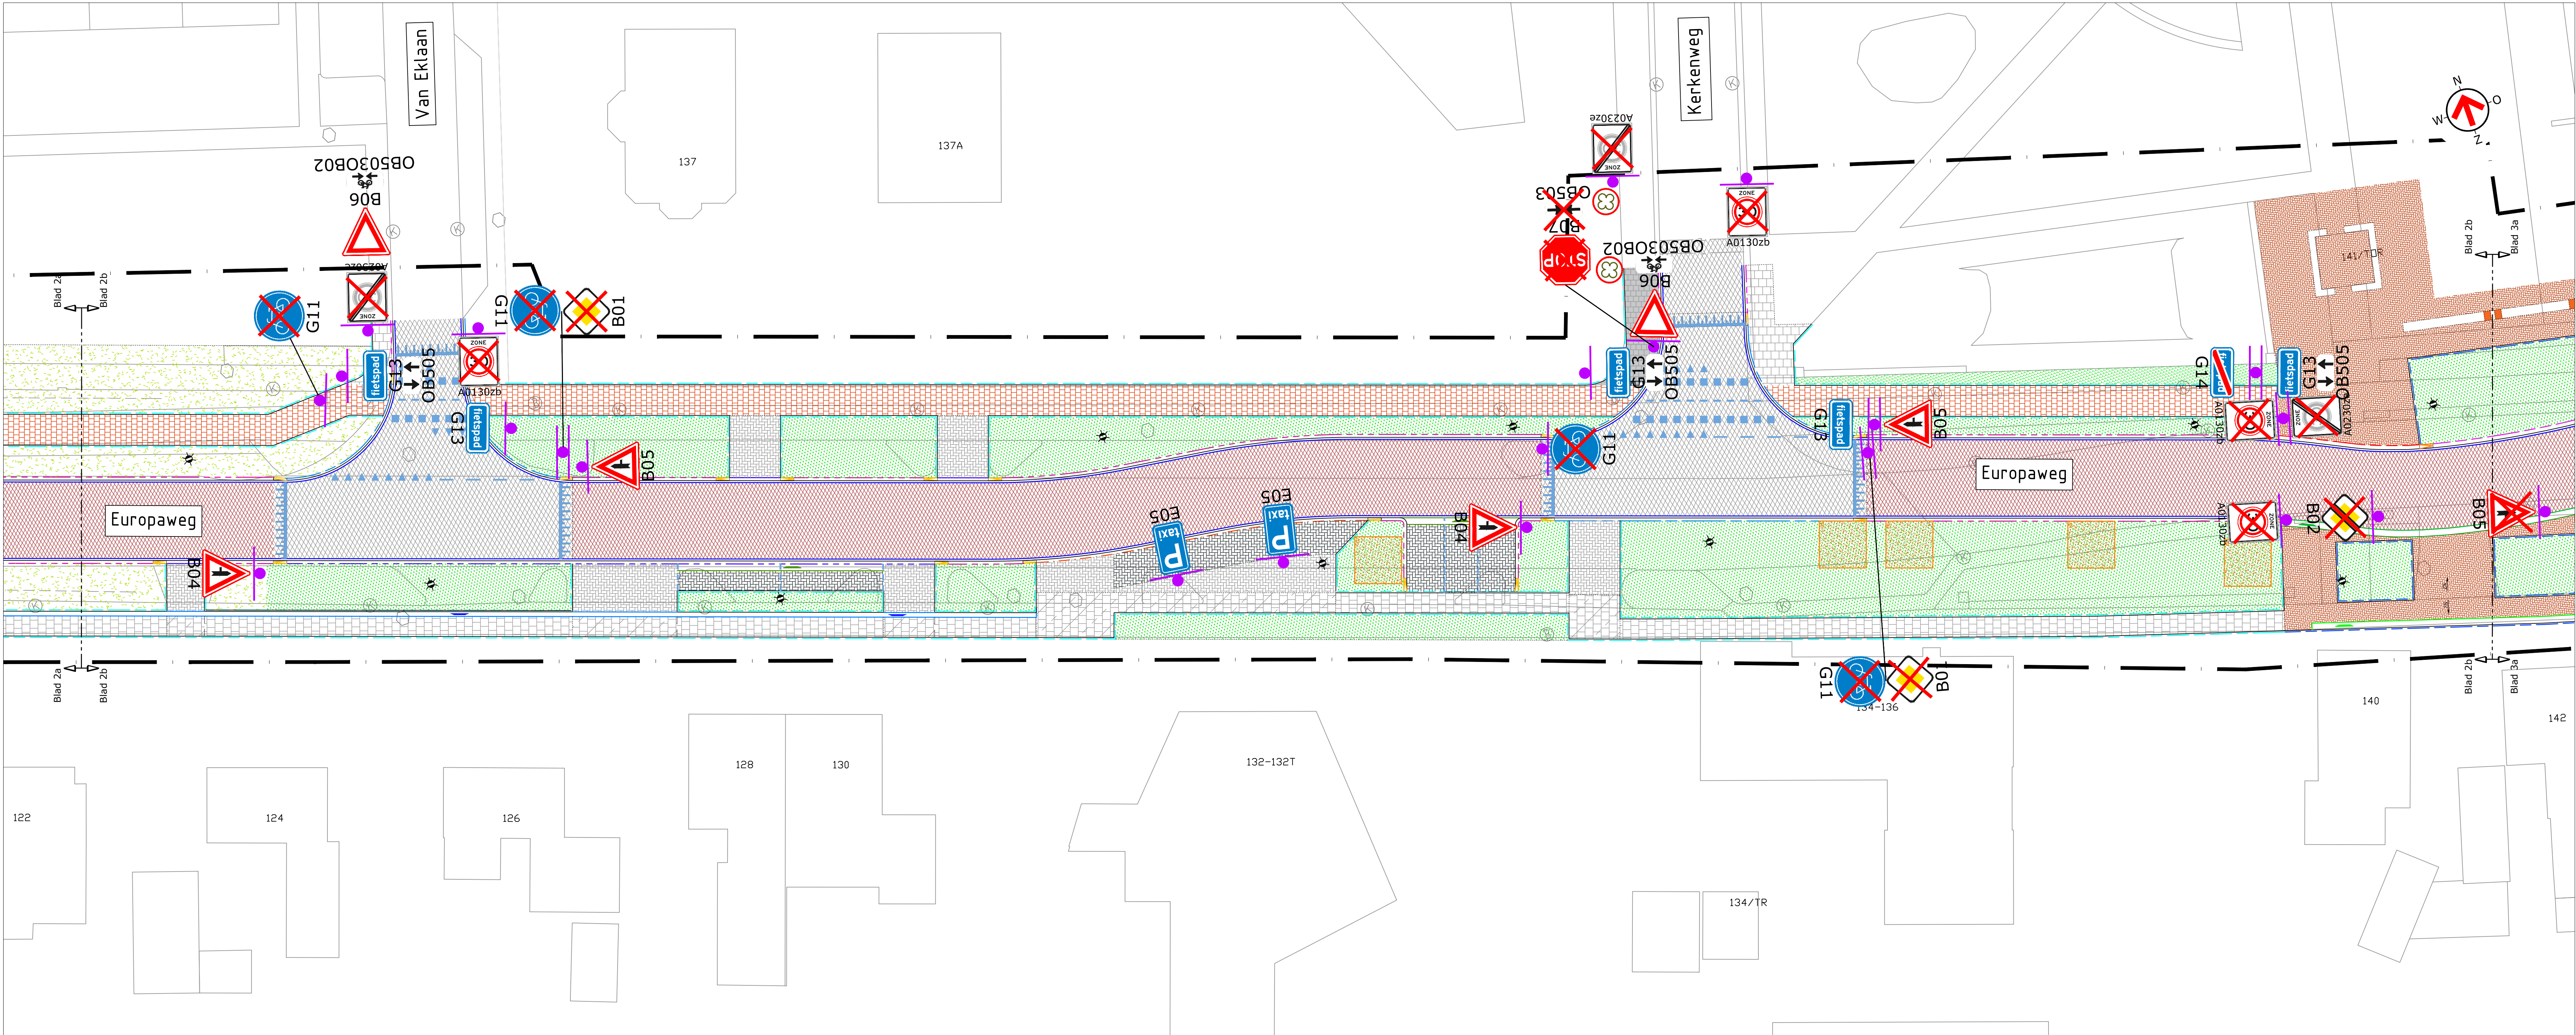


Situatie 2b
SCHAAL 1:200

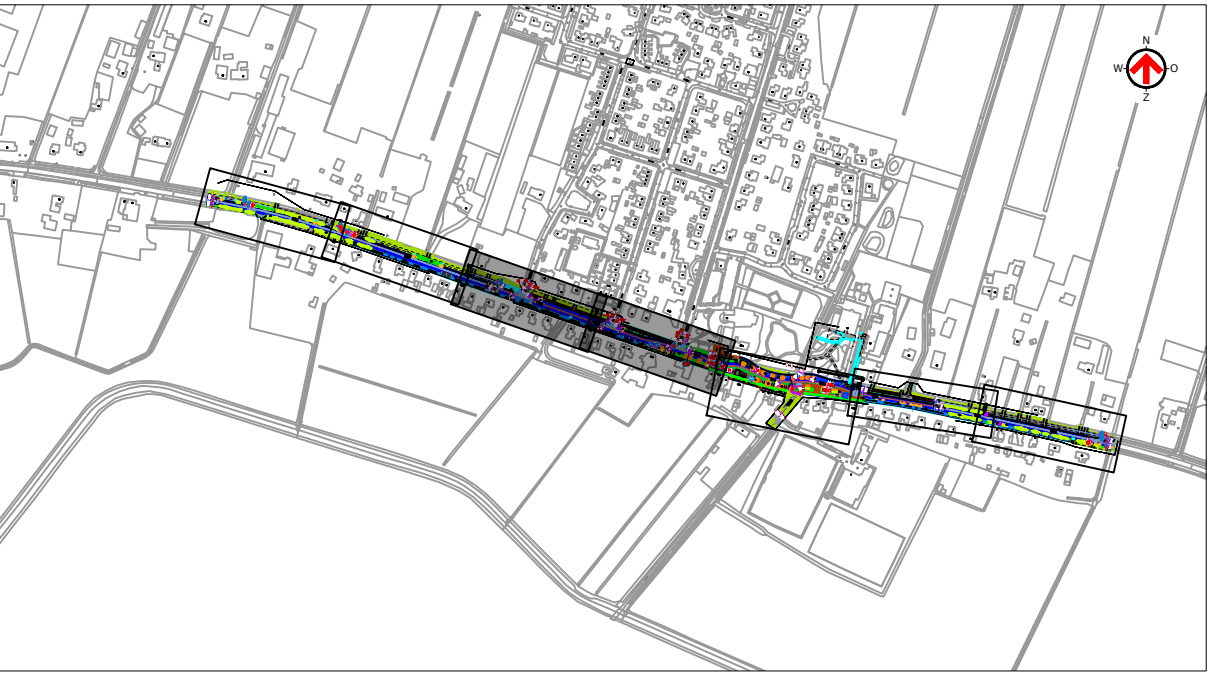


Overzichtstekening
SCHAAL 1:10.000

TEAM	TEKENAAR	SCHAAL
Projecten Openbare Ruimte (POR)	M. Olijve	1:200
PROJECTLEIDER	B. Winkel	FORMAAT
PROJECTOPSCHRIJVING	08-01-2025	A4
Roadreconstructie Europaweg	08-01-2025	BLAD IN ALBA
Nieuw-Schoonebeek	08-01-2025	2 IN 4
TEKENINGNUMMER	BP-21.0002	
TEKENINGOMSCHRIJVING	Gemeente Emmen	Versie 1
Behoudingsplan	Gemeente Emmen	TEL 0591 66 15 15
Definitief ontwerp	Wijk 2A, Emmen	FAX 0591 66 15 16
STATUS		
Concept		




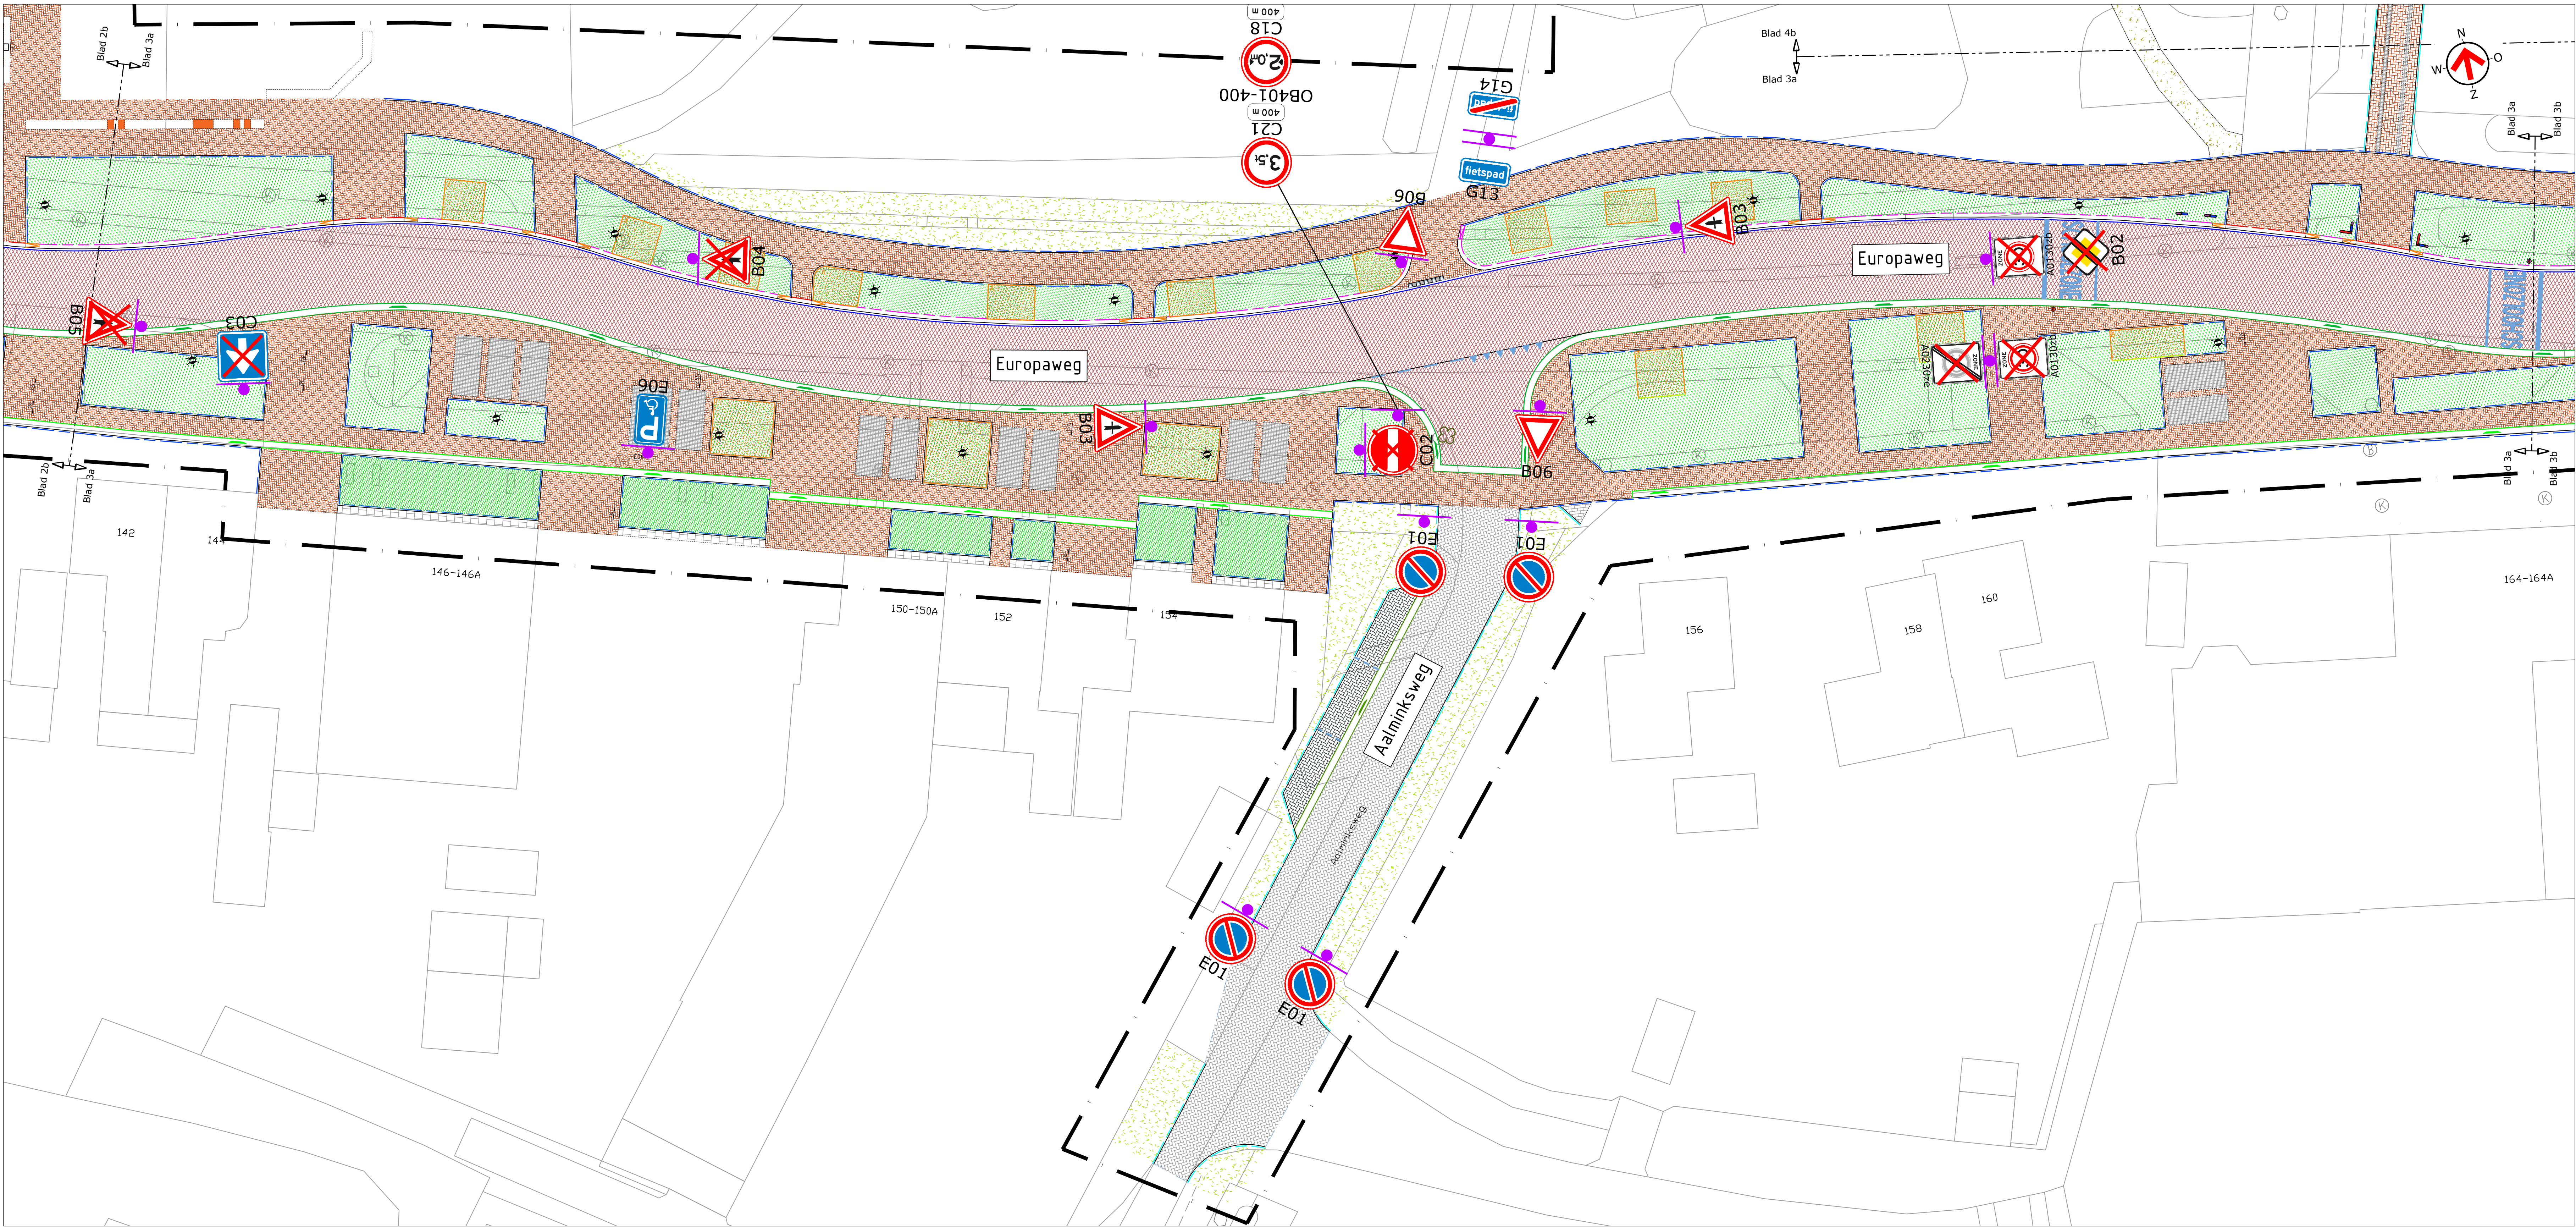

Situatie 3a
SCHAAL 1:200

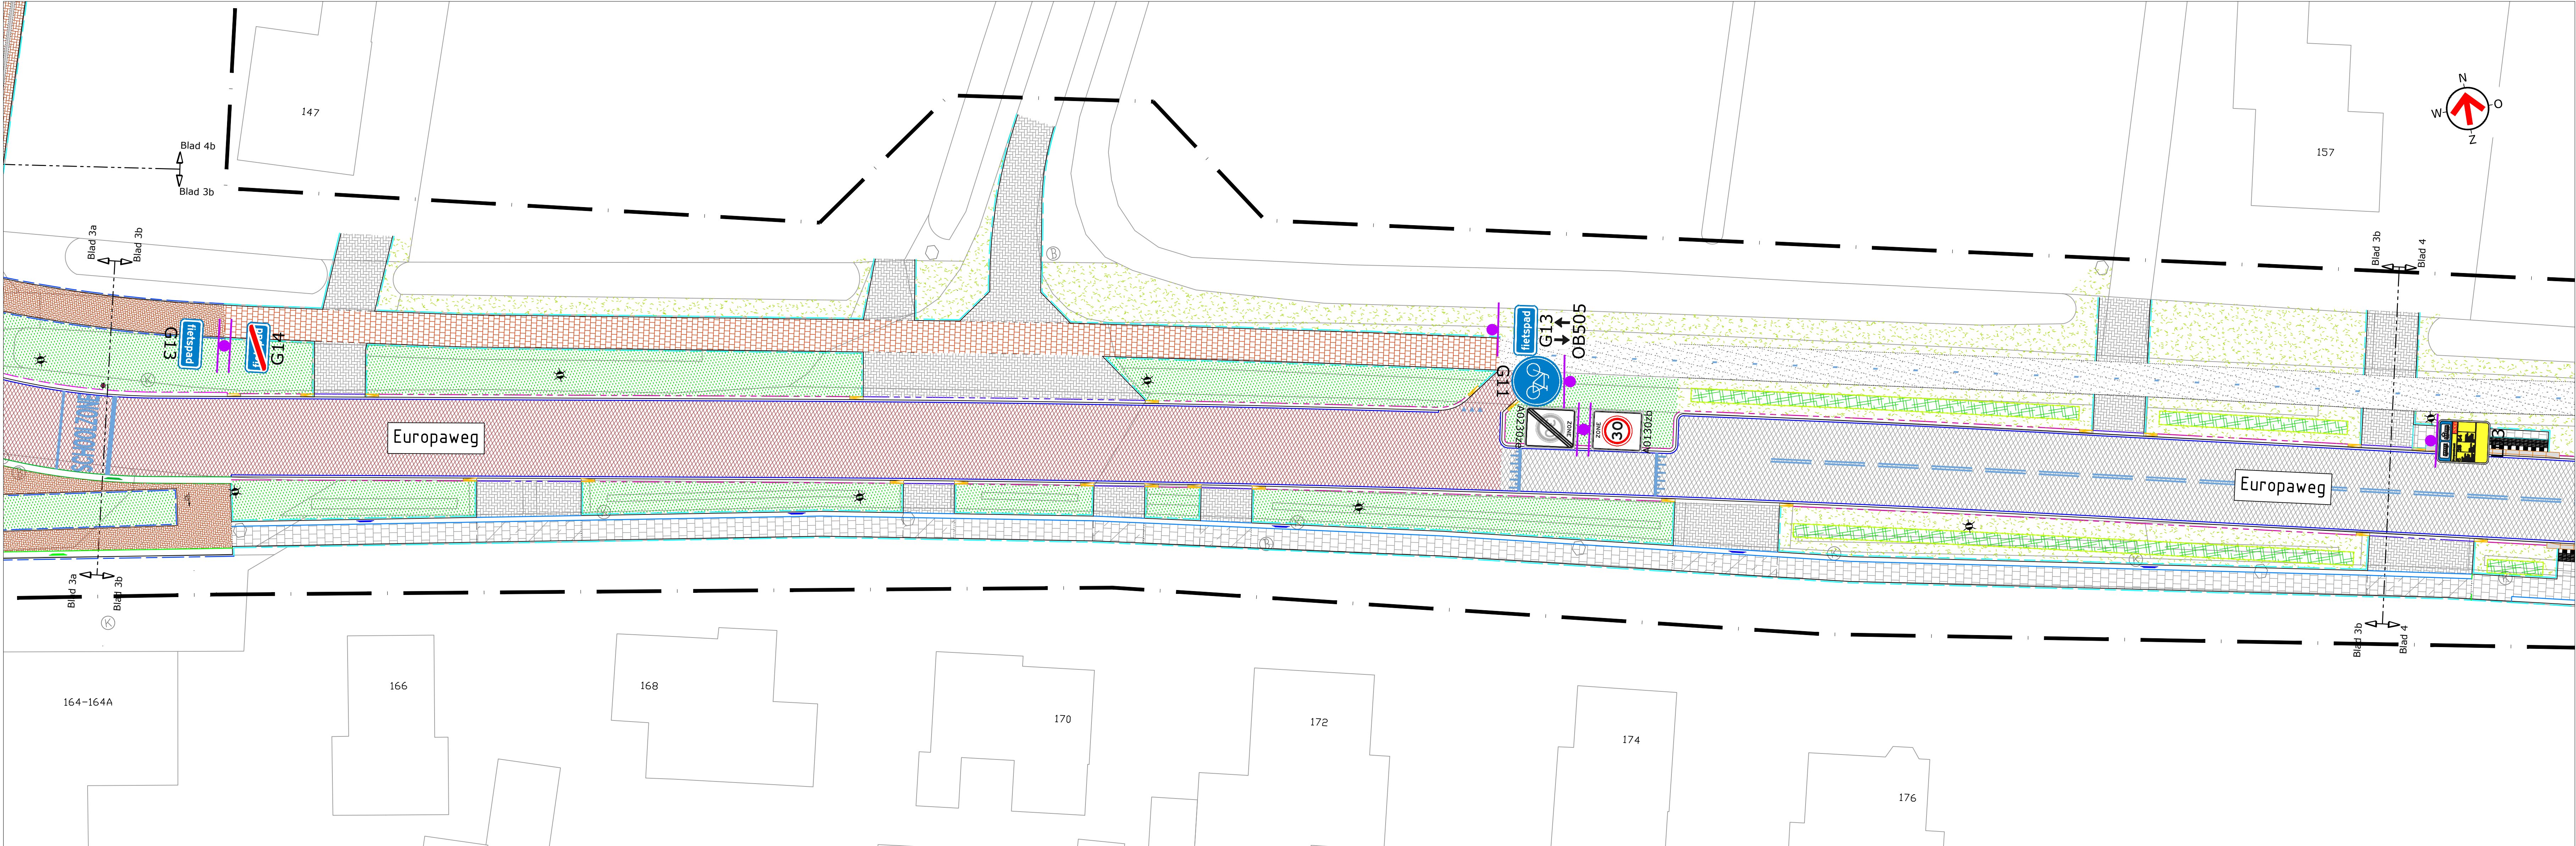

Situatie 3b
SCHAAL 1:200

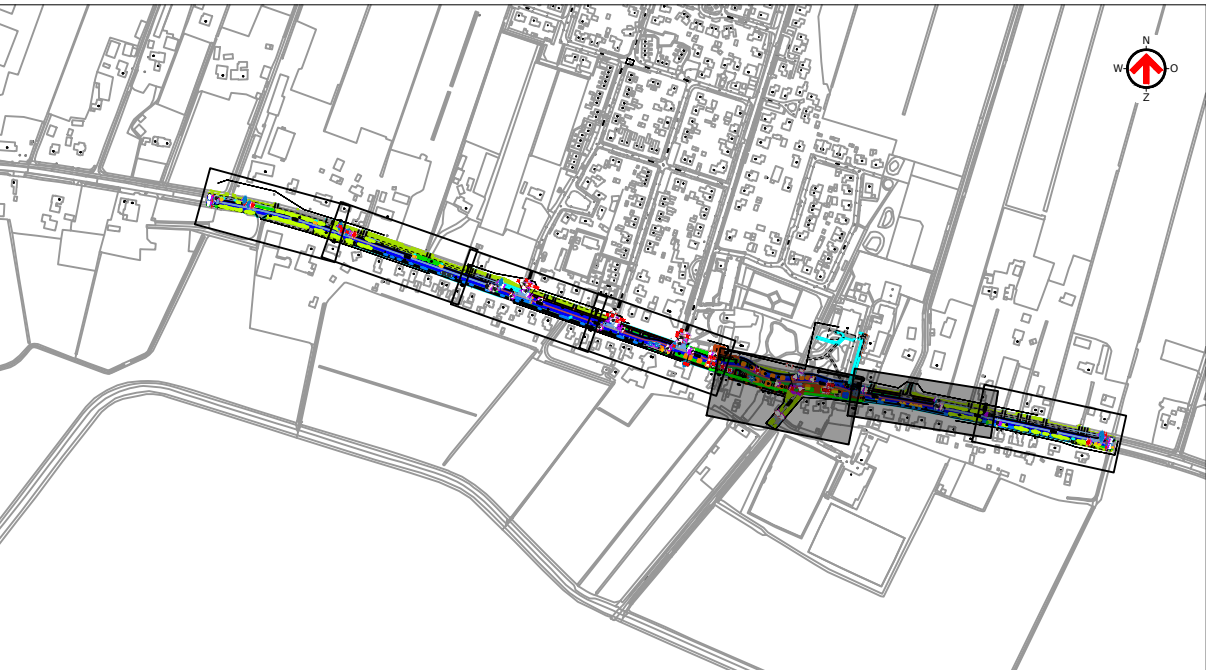

Overzichtstekening
SCHAAL 1:10.000

TEAM	TEKENAAR	SCHAAL
Projecten Openbare Ruimte (POR)	M. Olijve	1:200
	PROJECTLEIDER	FORMAAT
	B. Winkel	A0
PROJECTOPSCHRIJVING	DATUM	BLAD IN ALBA
Roadreconstructie Europaweg	08-01-2025	3 IN 4
Nieuw-Schoonebeek	TEKENINGNUMMER	
	BP-21.0002	
TEKENINGOPSCHRIJVING	Geslacht	Versie
Behoudingsplan	Emmen	1
Definitief ontwerp	Tel. 0591 66 15 15	
	Fax 0591 66 15 16	
STATUS		
Concept		



