
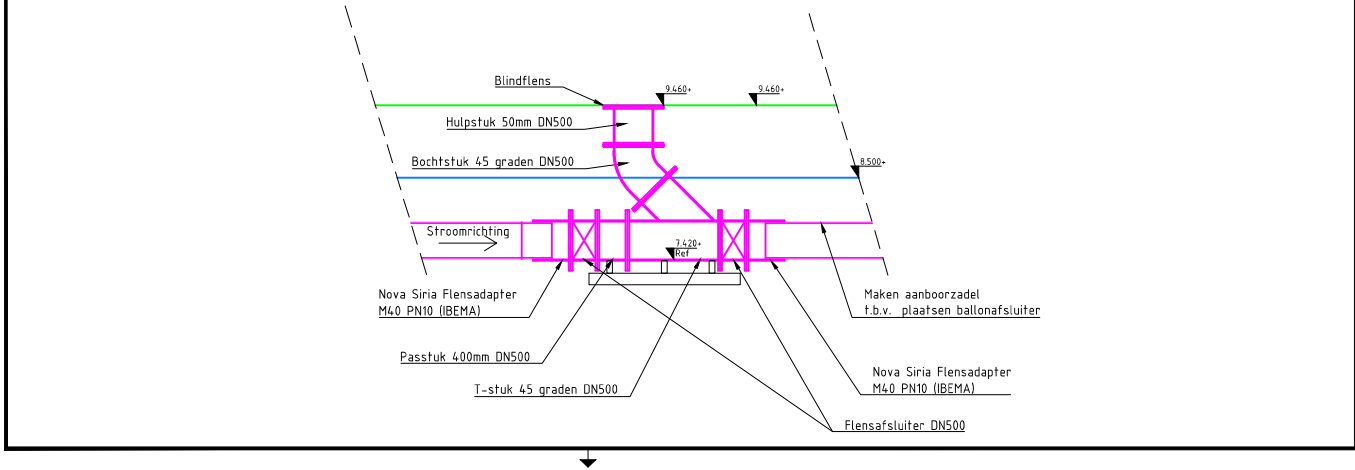


0 1 2 3 4 5 6 7 8 9 10

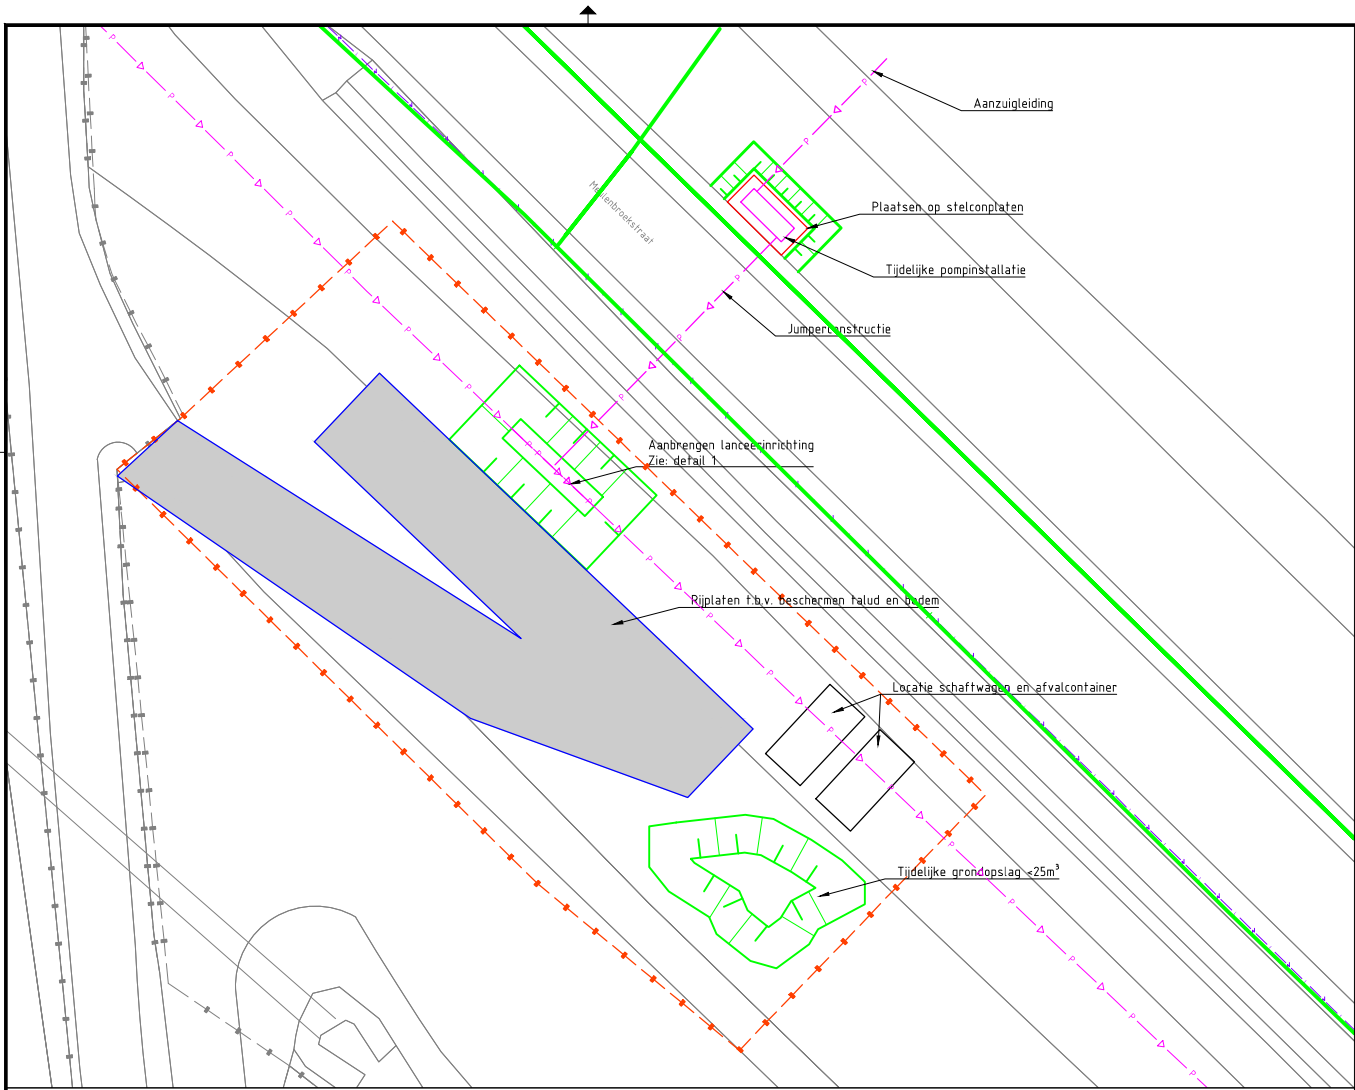

Definitief

Versie	Datum	Omschrijving	Opsteller	Gecontroleerd	Geautoriseerd	Vrijgegeven
Heijmans Infra BV Zuidoost			heijmans			
Graafsebaan 67 5248 JT Rosmalen			Documentsoort Tekening			
Postbus 390 5240 AJ Rosmalen			Projectnummer G.020839			
T +31 (0)73 543 66 11			Schaal 1:200 / 1:50			
			Formaat A2			
			In 1 bladen, blad nr. 1			
			Gemeten			
Inspectie P63024			Tekeningnummer G.020839-TEK-VRG-001			
Lanceerinrichting			Versie 1.0			
DO						
Vergunningsaanvraag						