


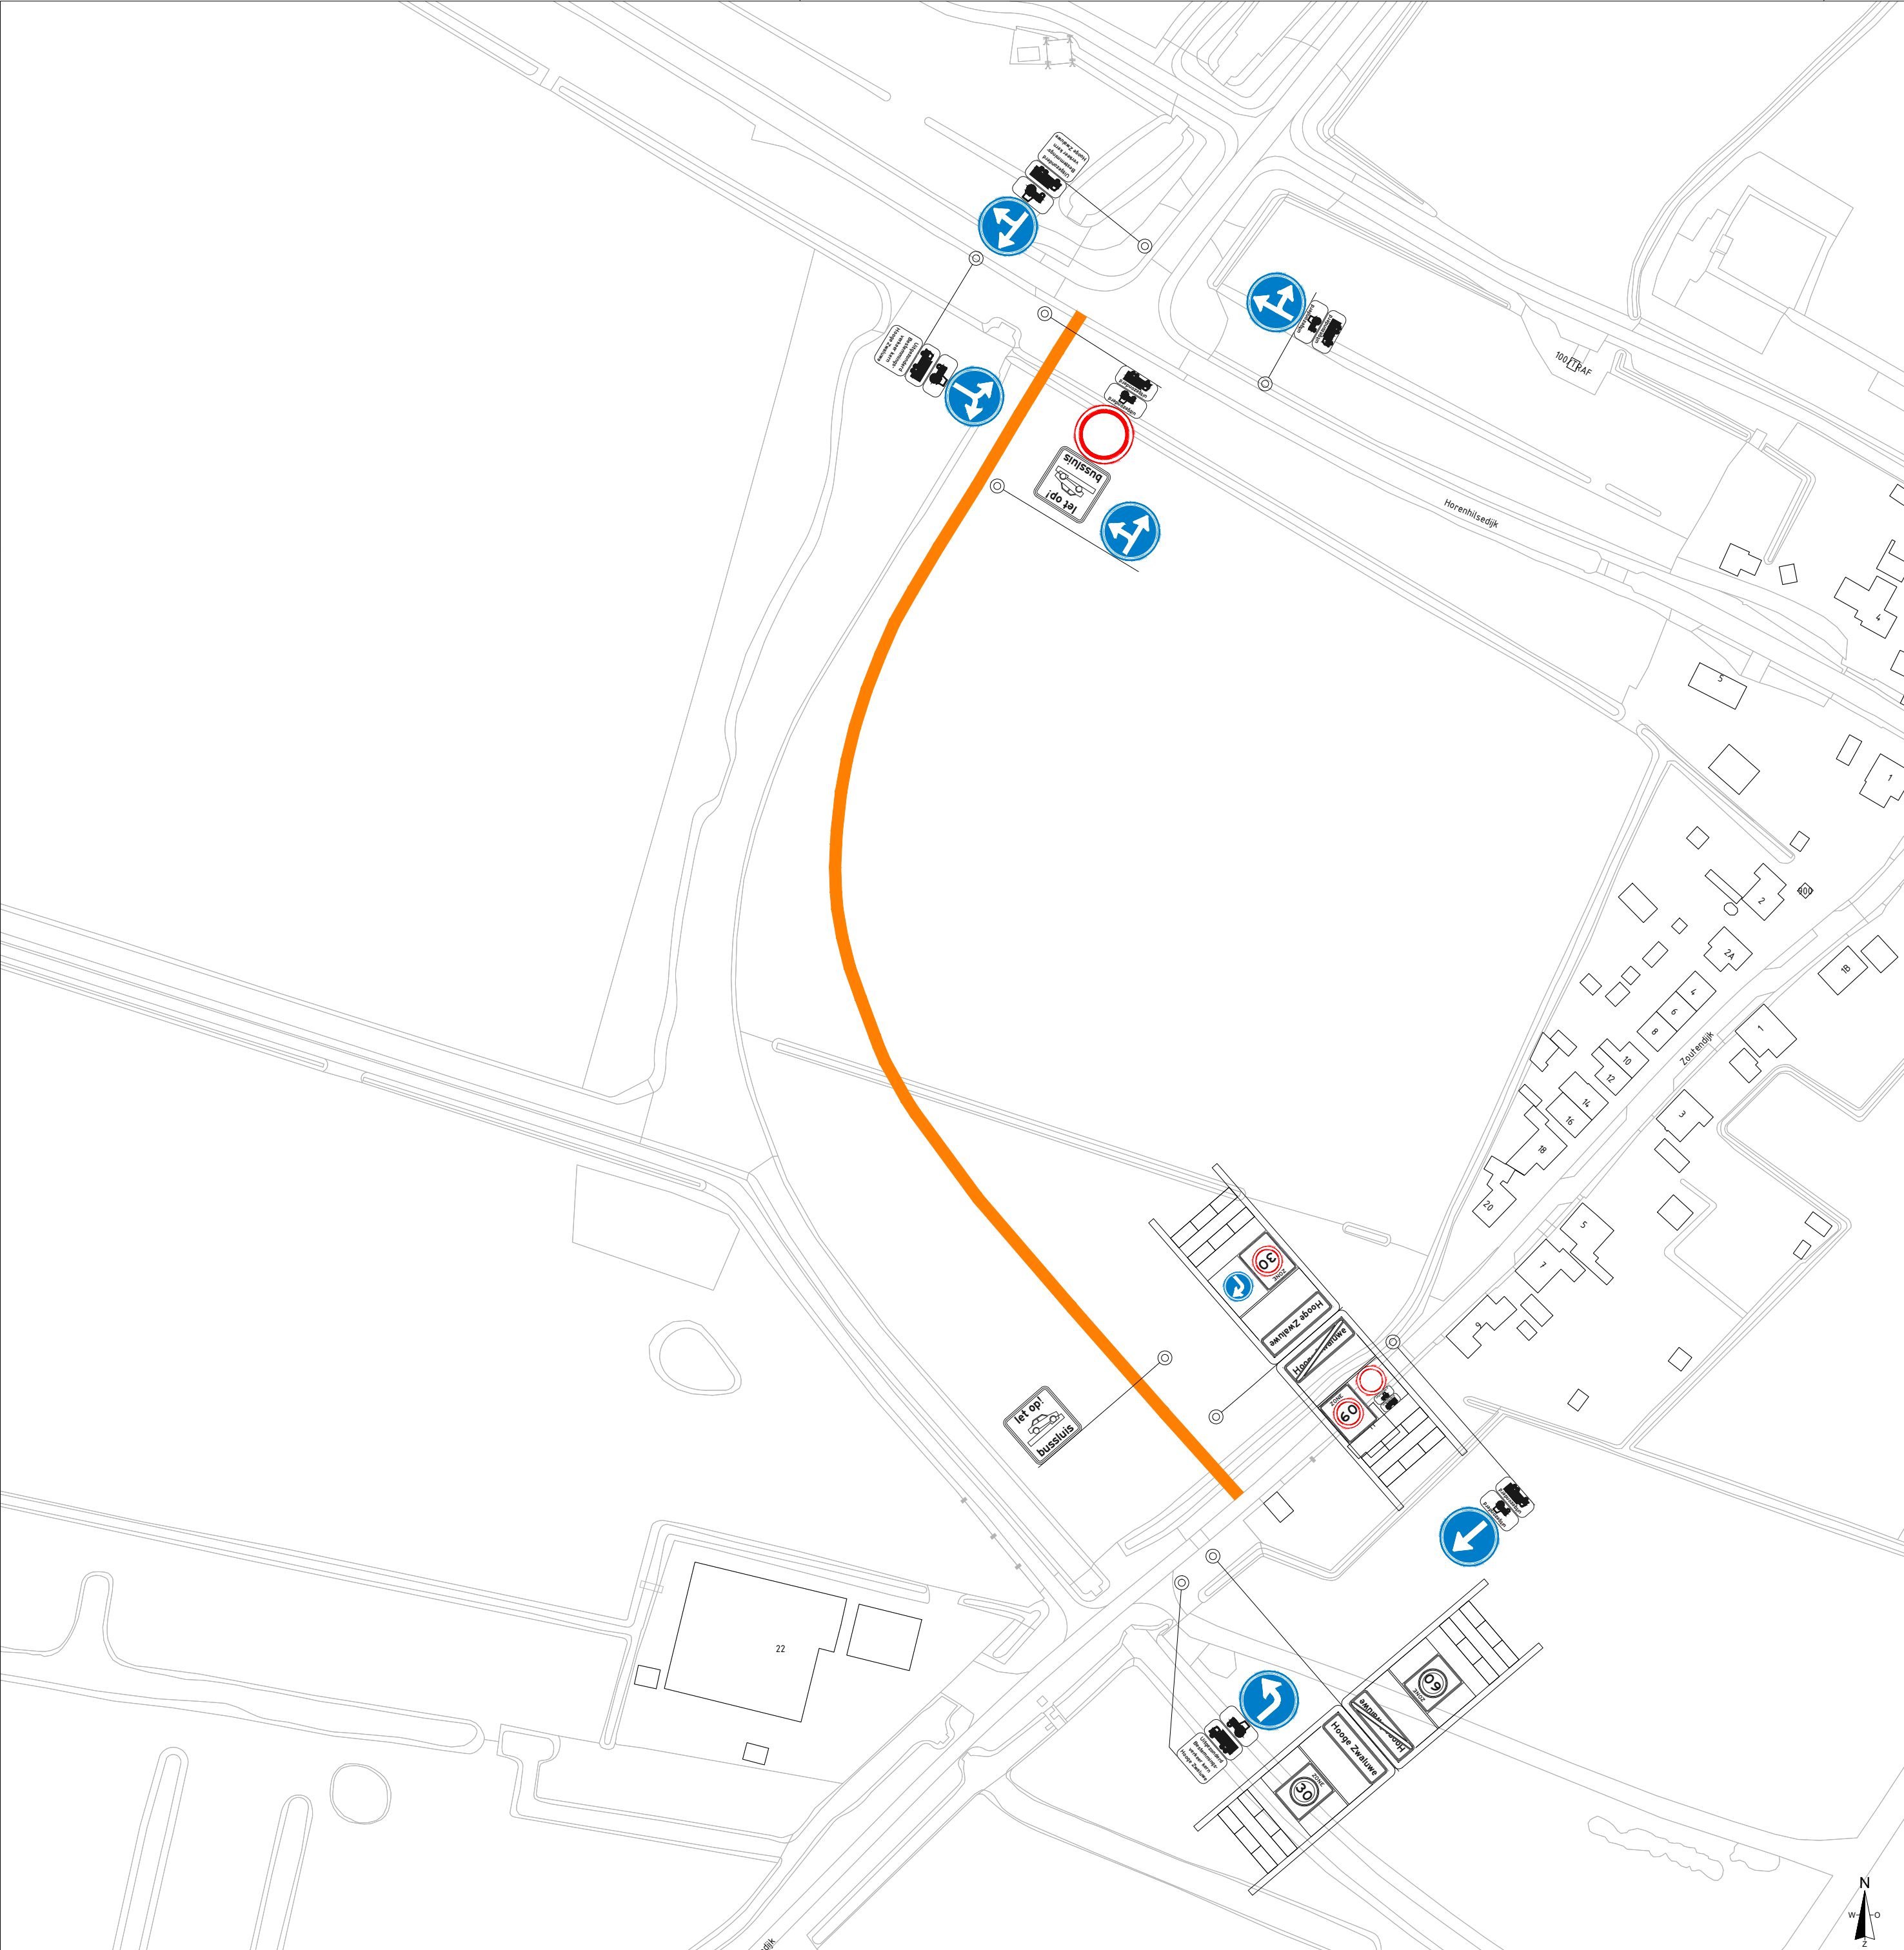

Legenda

	Zonebord A01 030
	Zonebord A01 060
	Verkeersbord C01
	Verkeersbord D04
	Verkeersbord D05L
	Verkeersbord D05R
	Verkeersbord D06L
	Verkeersbord D06R
	Verkeersbord D07
	Onderbord OB05
	Onderbord OB11
	Onderbord OB55
	Onderbord OB61
	Onderbord (Uitgezonderd Bestemmingsverkeer kern Hooze Zwaluwe)
	Bypass (indicatief)

* De genoemde verkeersborden zijn allen bedoeld zoals in bijlage 1 van het RVV1990.

Bypass Zoutendijk – Horenhilsedijk

Tekening behorend bij verkeersbesluit

Getekend door	-	Mike van den Broek	Opdrachtgever	-	Gemeente Drimmelen
Gecontroleerd door	-	Ludo van den Broek	Projectnummer	-	659-2025DRI04
Status	-	Concept	Tekeningnummer	-	C01
Datum	-	05-09-2025	Schaal	-	1:1250 Formaat - A2