


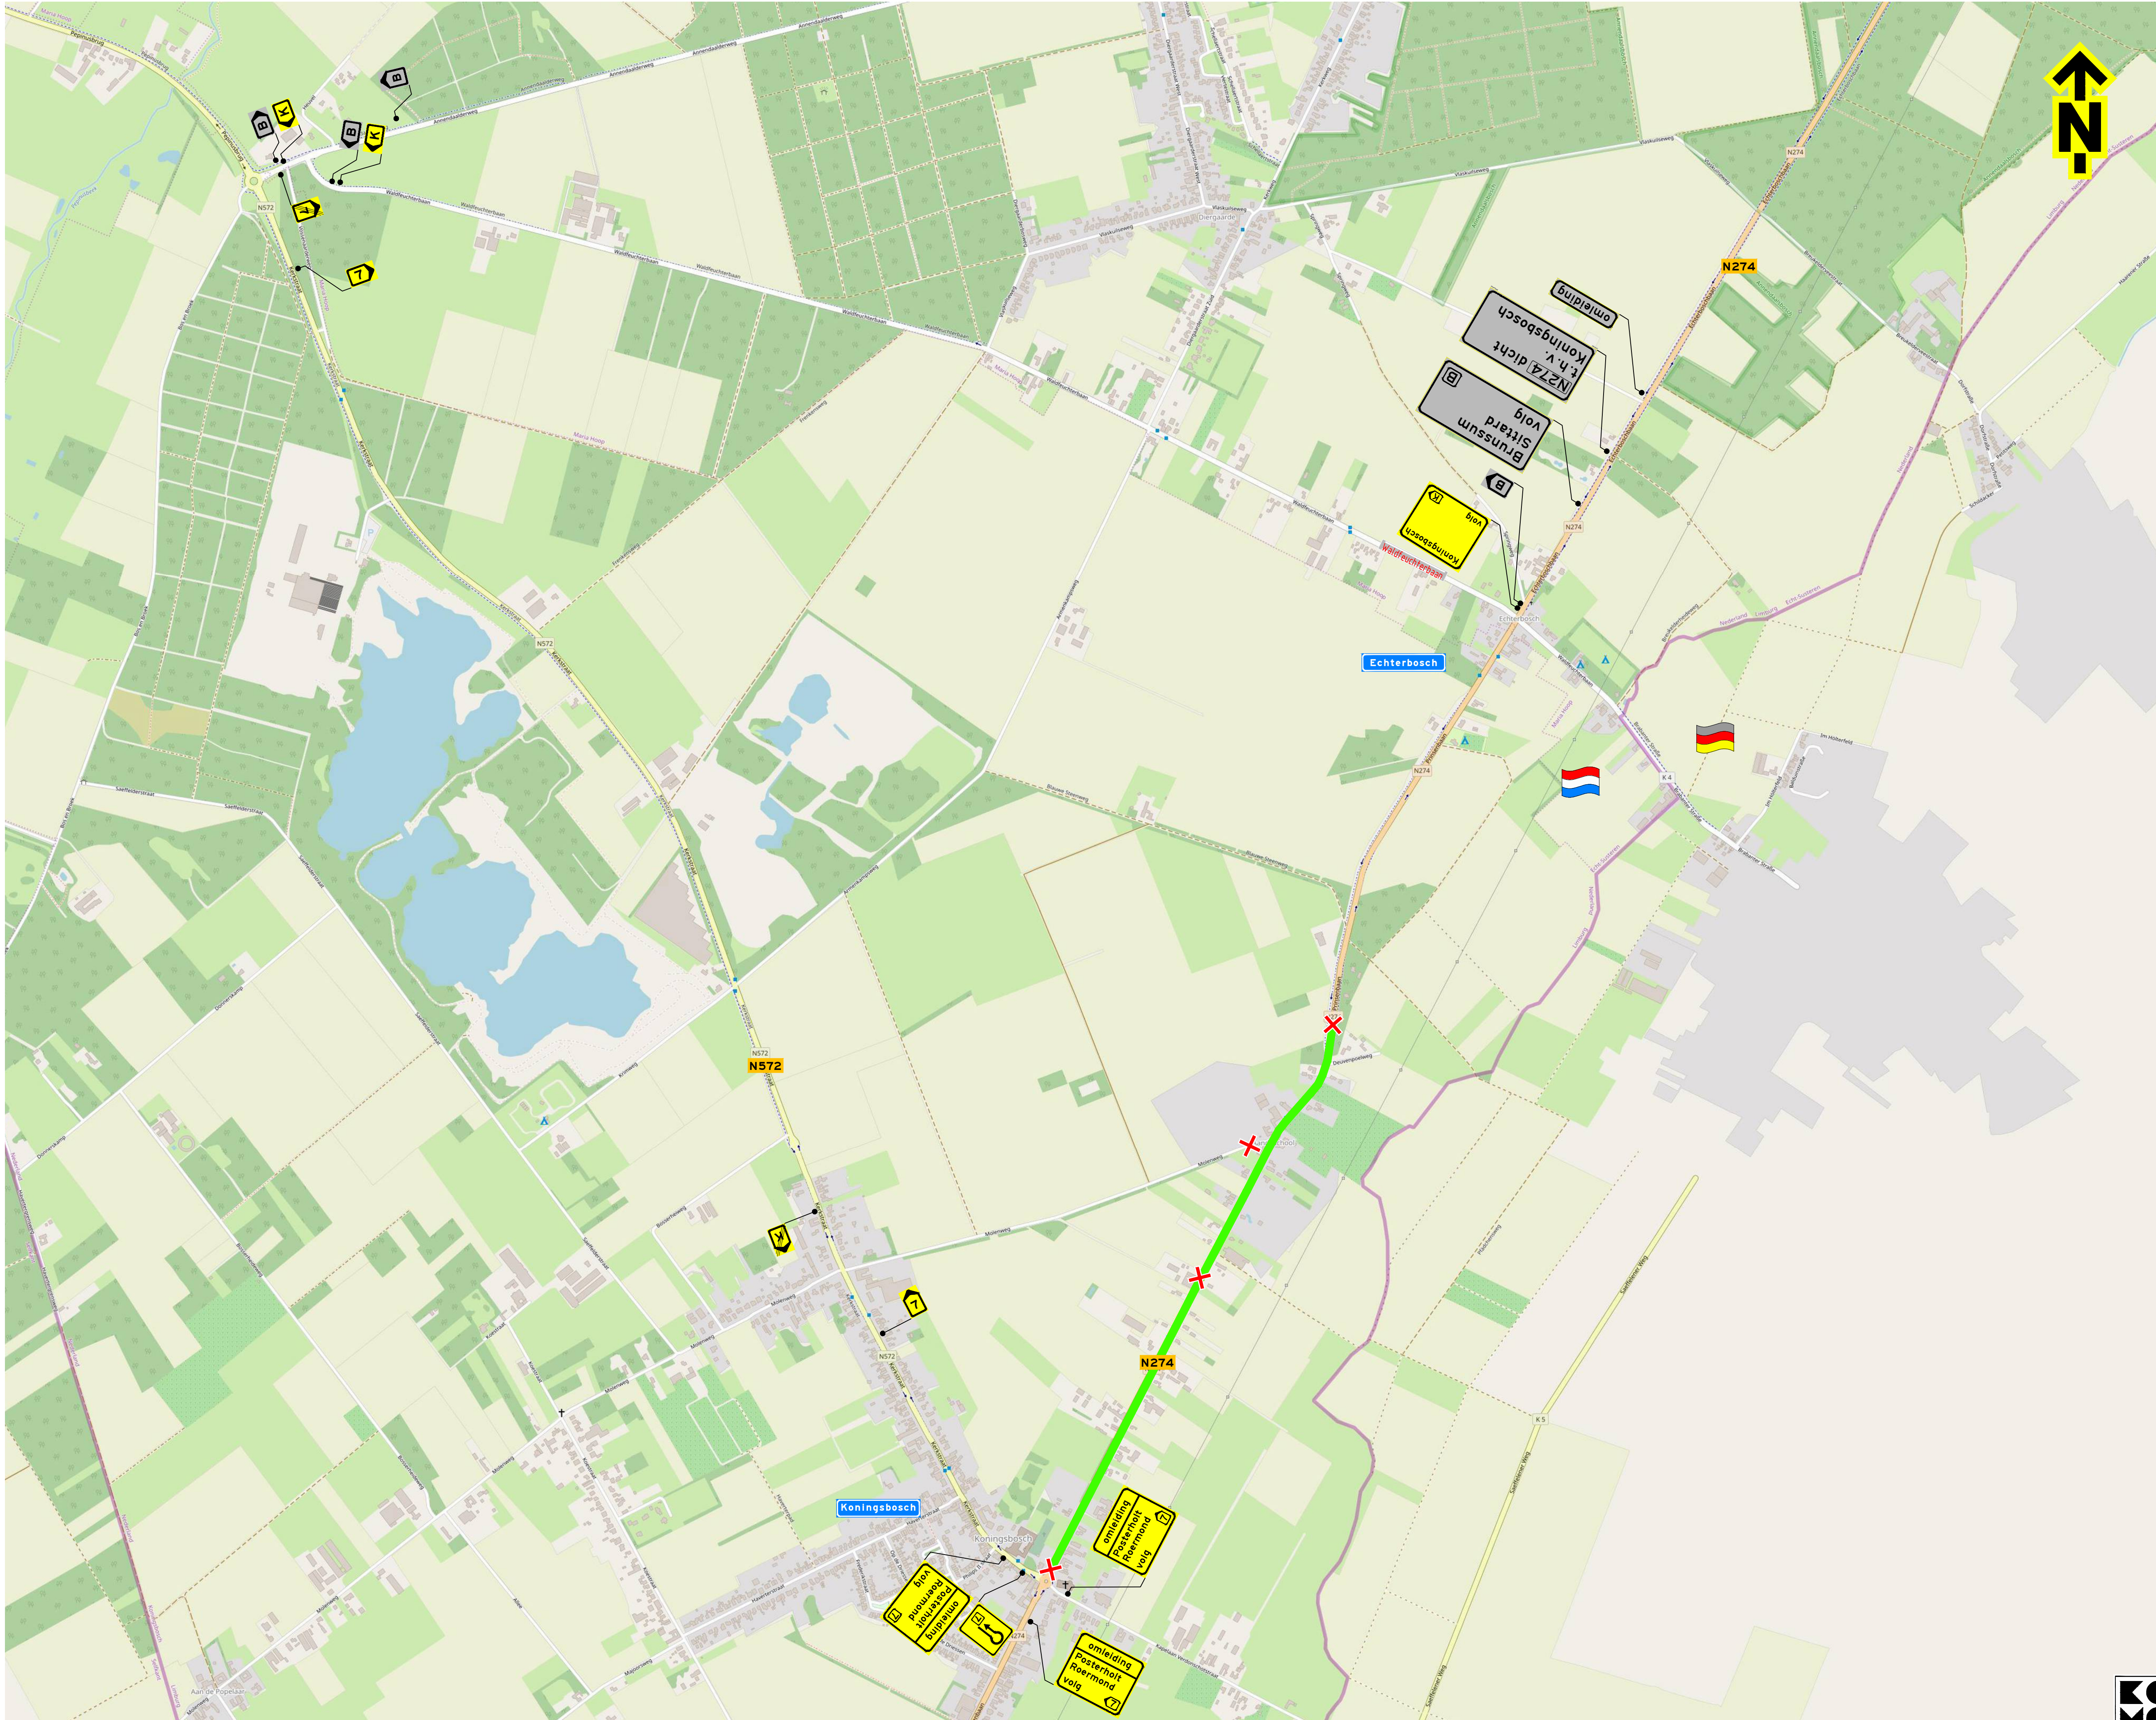

Opmerkingen

- afplakken/afkruisen conflicterende bebording
- de locatie van bebording is indicatief, de exacte locatie wordt in het werk bepaald
- definitieve routenummers in overleg met wegbeheerder

Bijbehorende tekeningen

- PR10667-01B01
- PR10667-01A01
- PR10667-02A01

Verklaring

- werkruimte
- aanwezige bebording
- afsluiting

versie: 0.3 omschrijving: Diverse aanpassingen


26-09-25 getekend: TVE controle: de controle: vrijgegeven:

versie: 0.2 omschrijving: Diverse aanpassingen

23-09-25 getekend: TVE controle: FVE de controle: vrijgegeven:

versie: 0.1 omschrijving: Concept

09-09-25 getekend: JZW controle: de controle: vrijgegeven:

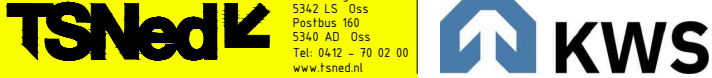

Project: KWS N274 Koningsbosch

Onderwerp: Verkeersmaatregelen Koningsbosch – N274
Fase 1 en 2, hm 12,60 – 11,02
Omleidingen

Schaal: 1:1000
Tekeningsnummer: PR10667-01B02-0.3
Formaat: A1
Blad 1 van 1

