
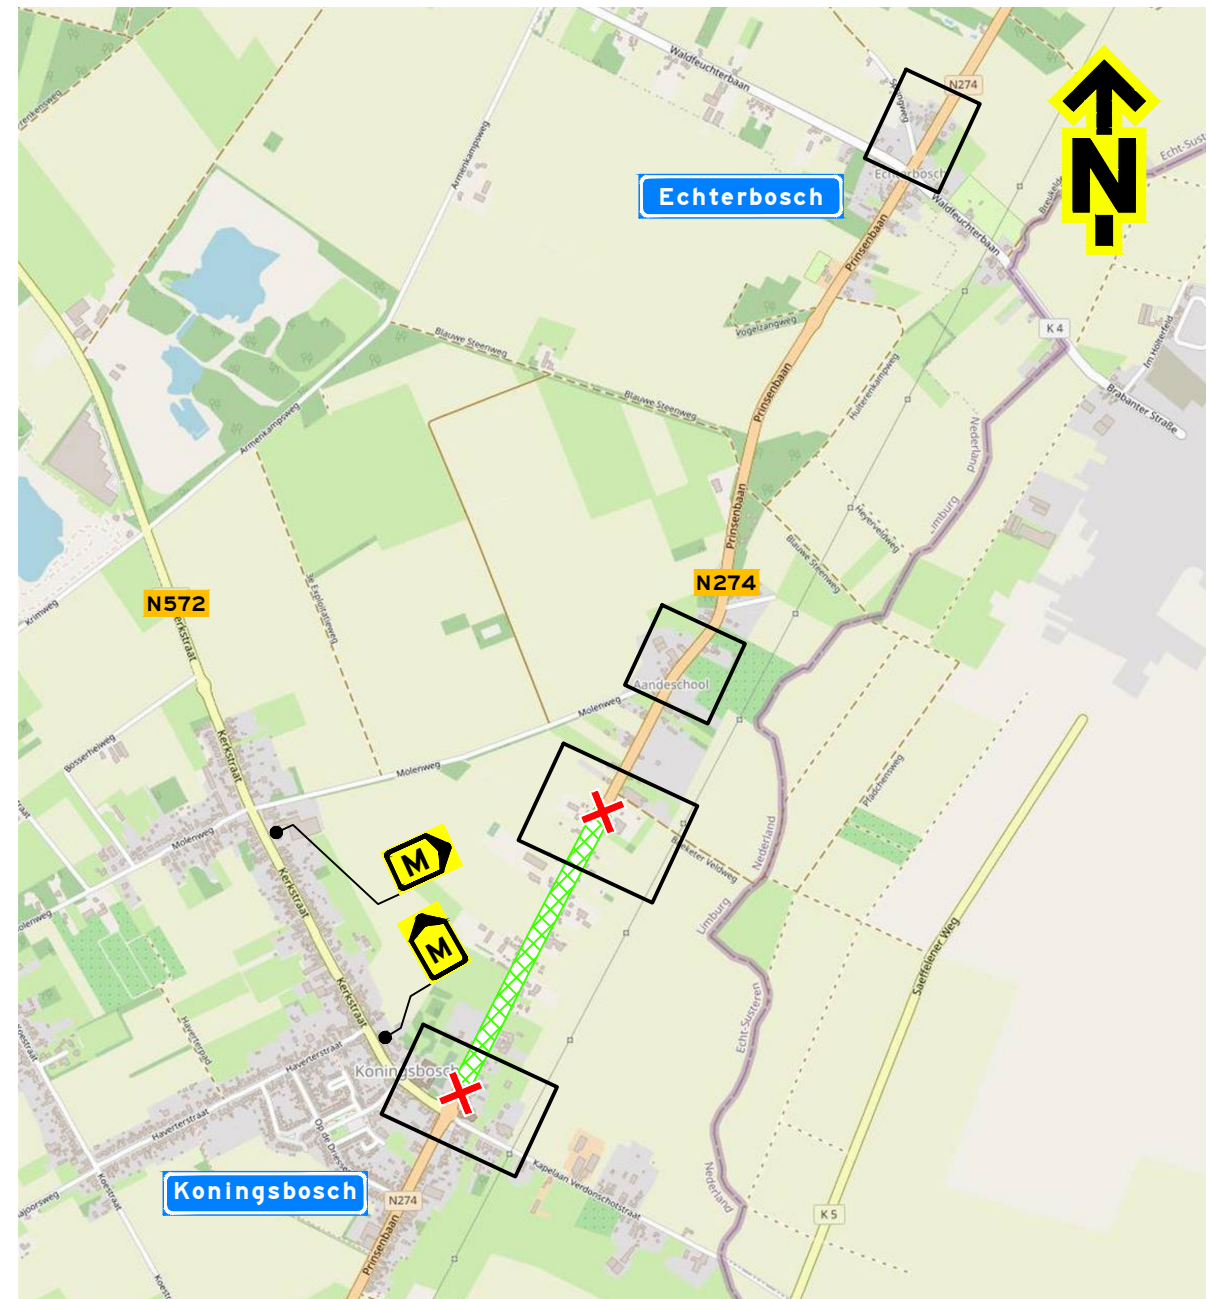
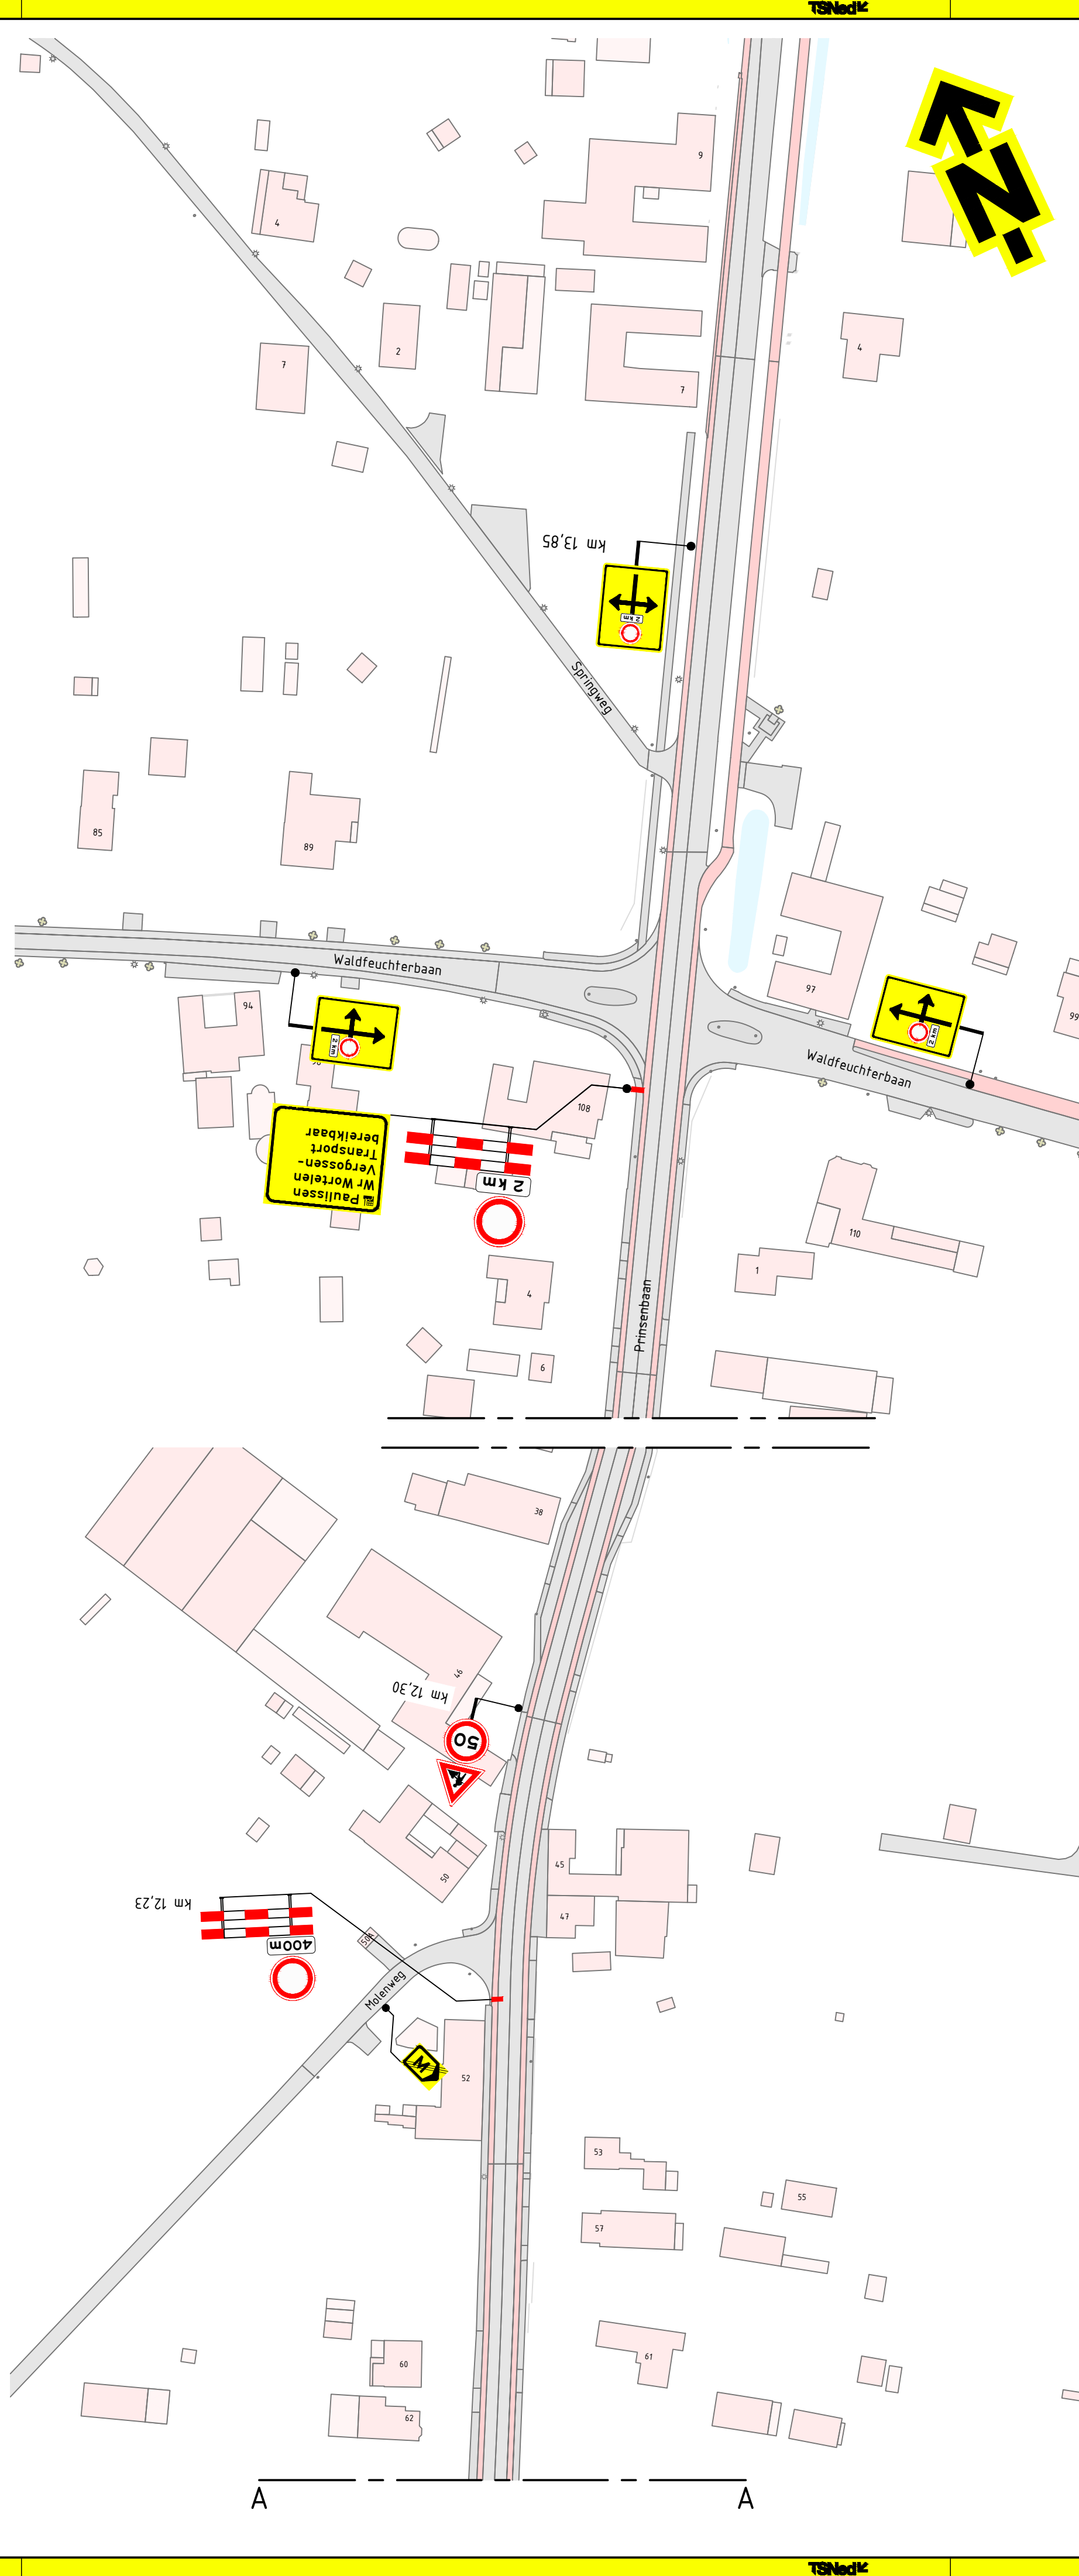


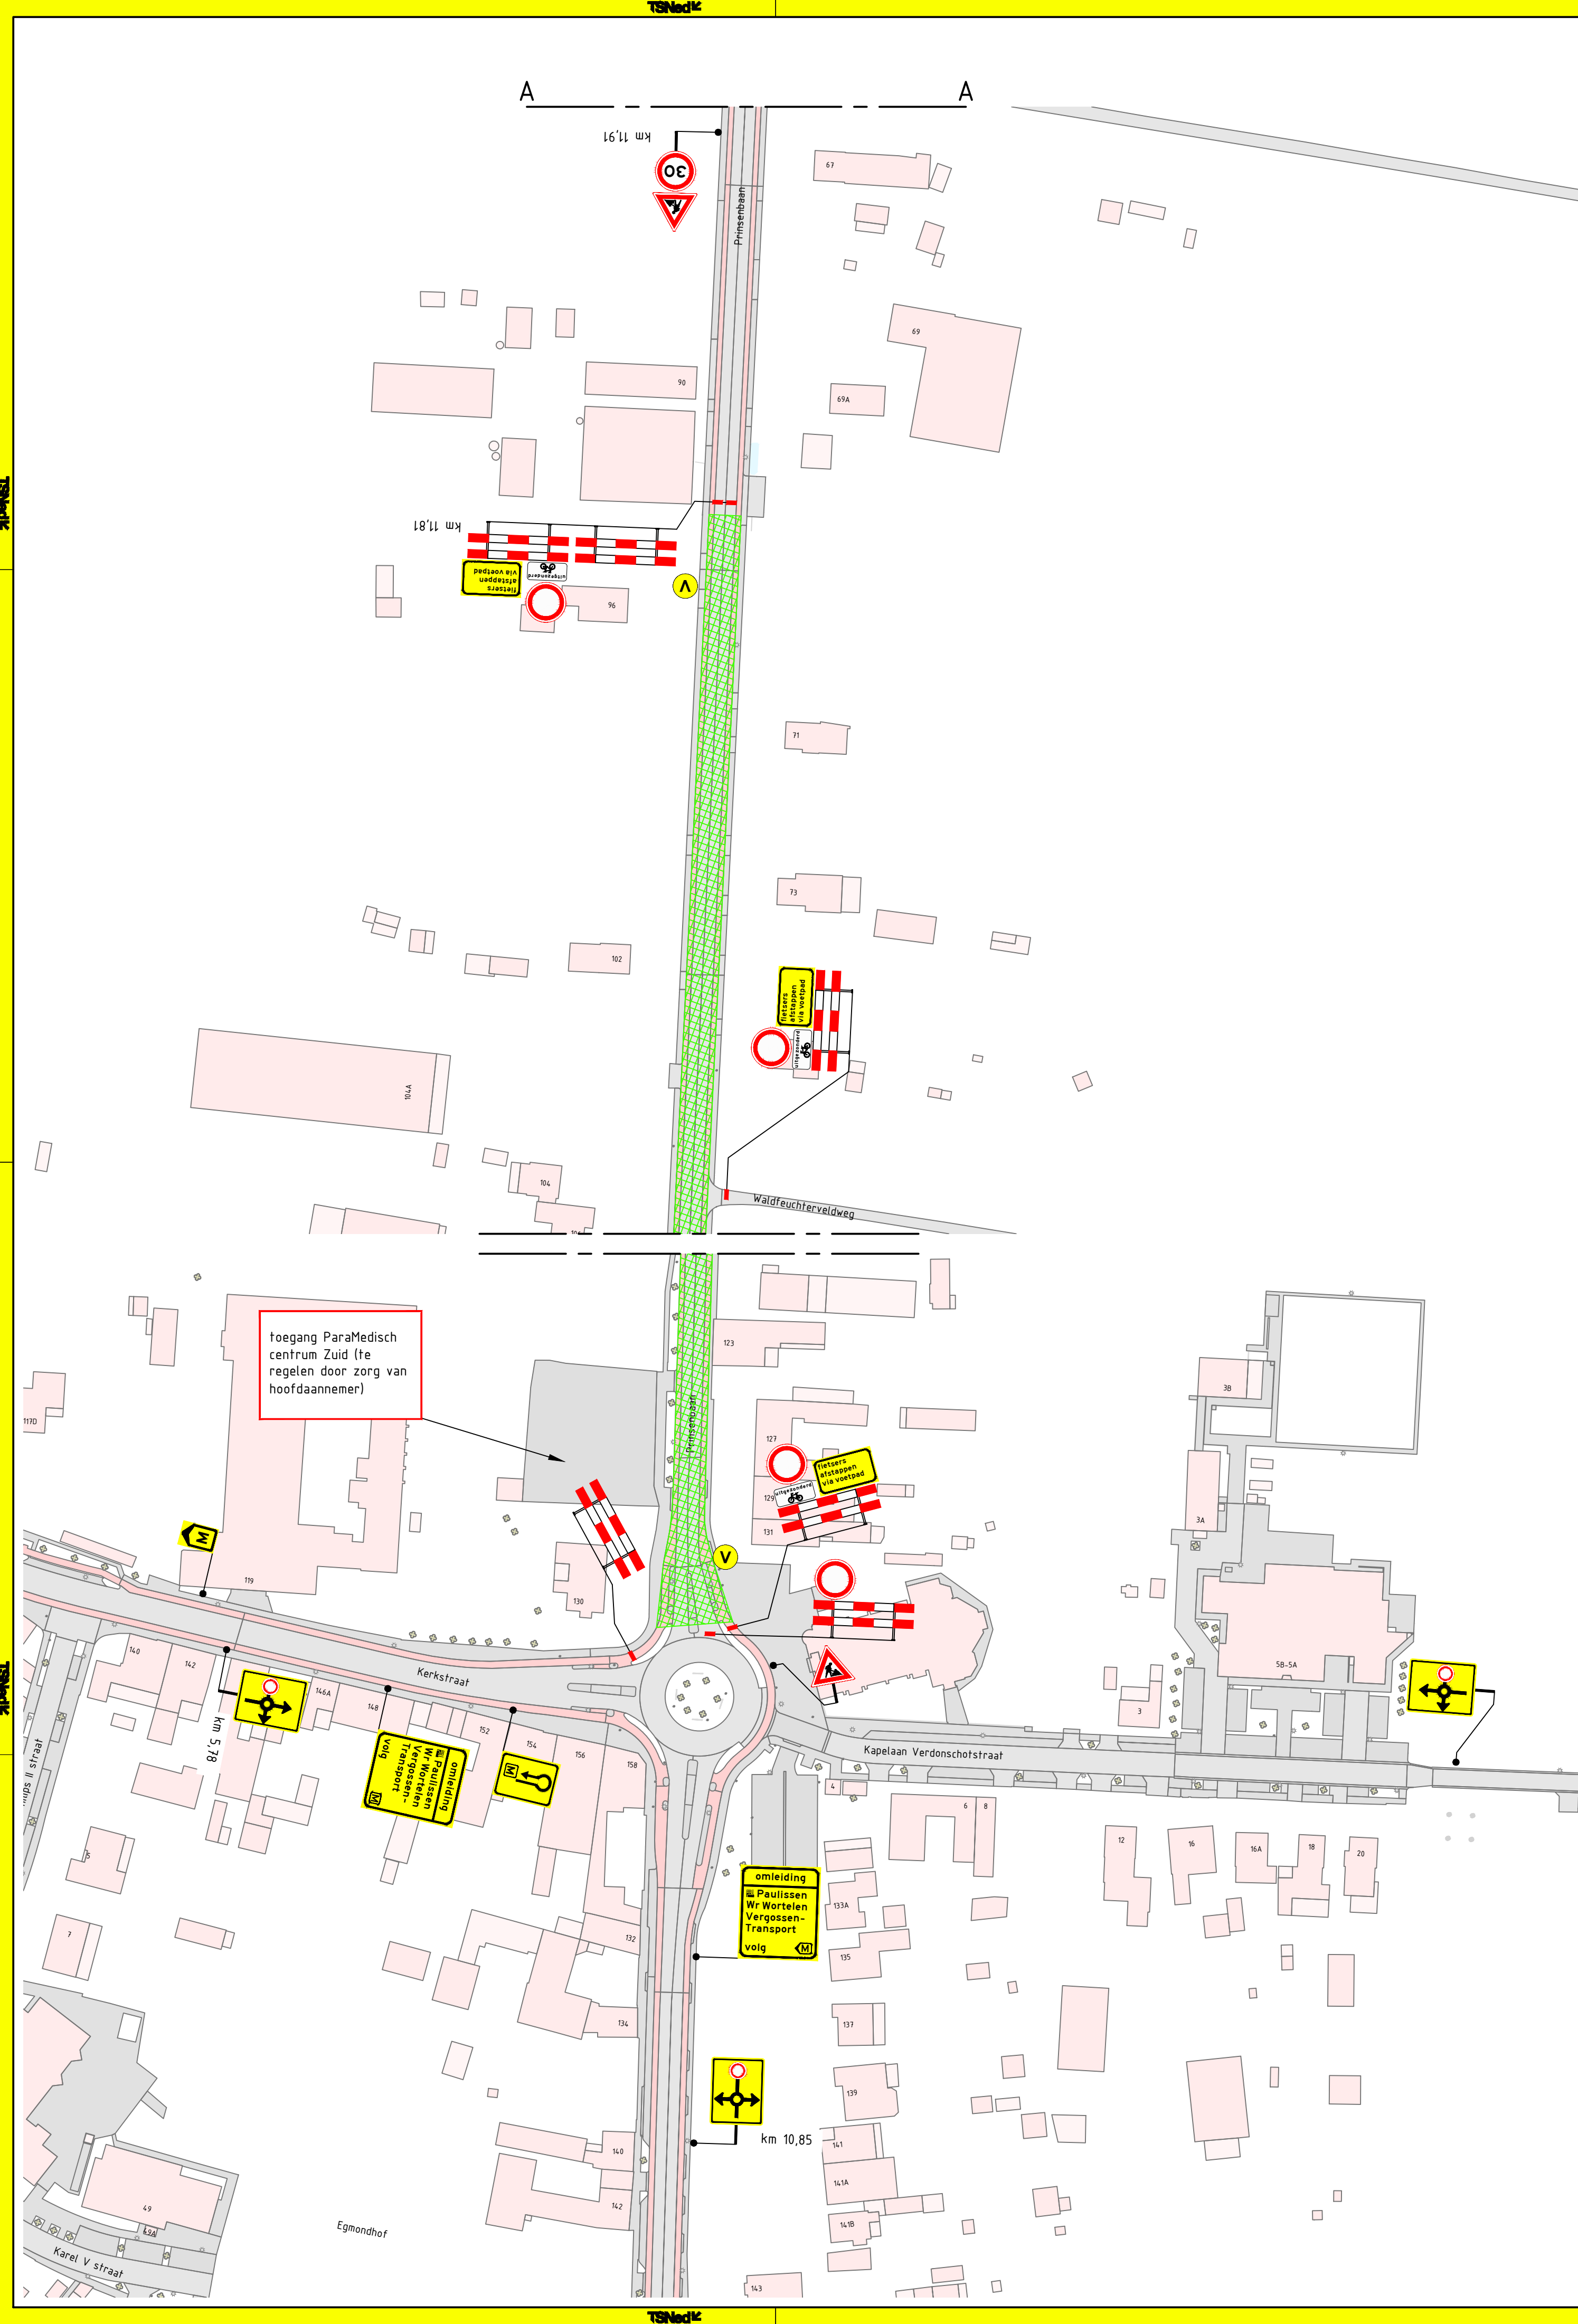

- Opmerkingen**
- afplakken/afkruisen conflicterende bebording
 - definitieve routenummers in overleg met wegbeheerder
 - de locatie van bebording is indicatief, de exacte locatie wordt in het werk bepaald

- Bijbehorende tekeningen**
- PR10667-01B01-0.2
 - PR10667-02B01-0.1

- Afwijkingen**
- letterhoogte van de tekstborden kan afwijken van de CROW-richtlijnen in verband met onze standaard bordformaten en/of ruimtegebrek voor plaatsing

Verklaring

- werkruimte
- aanwezige bebording
- afsluiting
- voorankondigingsbord plaatsen twee weken voor aanvang van de werkzaamheden

deze weg gesloten
van datum/tijd tot datum/tijd
11/01/21

Versie: 0.3 Omwerking Diverse aanpassingen			
26-09-25	Getekend: TVE	Controle:	Zie controle: Vrijgegeven
Versie: 0.2 Omwerking Diverse aanpassingen			
24-09-25	Getekend: TVE	Controle: FVE	Zie controle: Vrijgegeven
Versie: 0.1 Omwerking Concept			
09-09-25	Getekend: TVE	Controle: HVS	Zie controle: Vrijgegeven
TSNedK Technische Dienst Nieuw-Zuid-Nederland			
Project: KWS N274 Koningsbosch			
Onderwerp: verkeersmaatregelen N274 hm 11,02 - 11,80, Koningsbosch fase 2			
Schaal: 1:1000		Formaat: A1	
Tekening nummer: PR10667-02A01-0.3		Blad 1 van 1	