
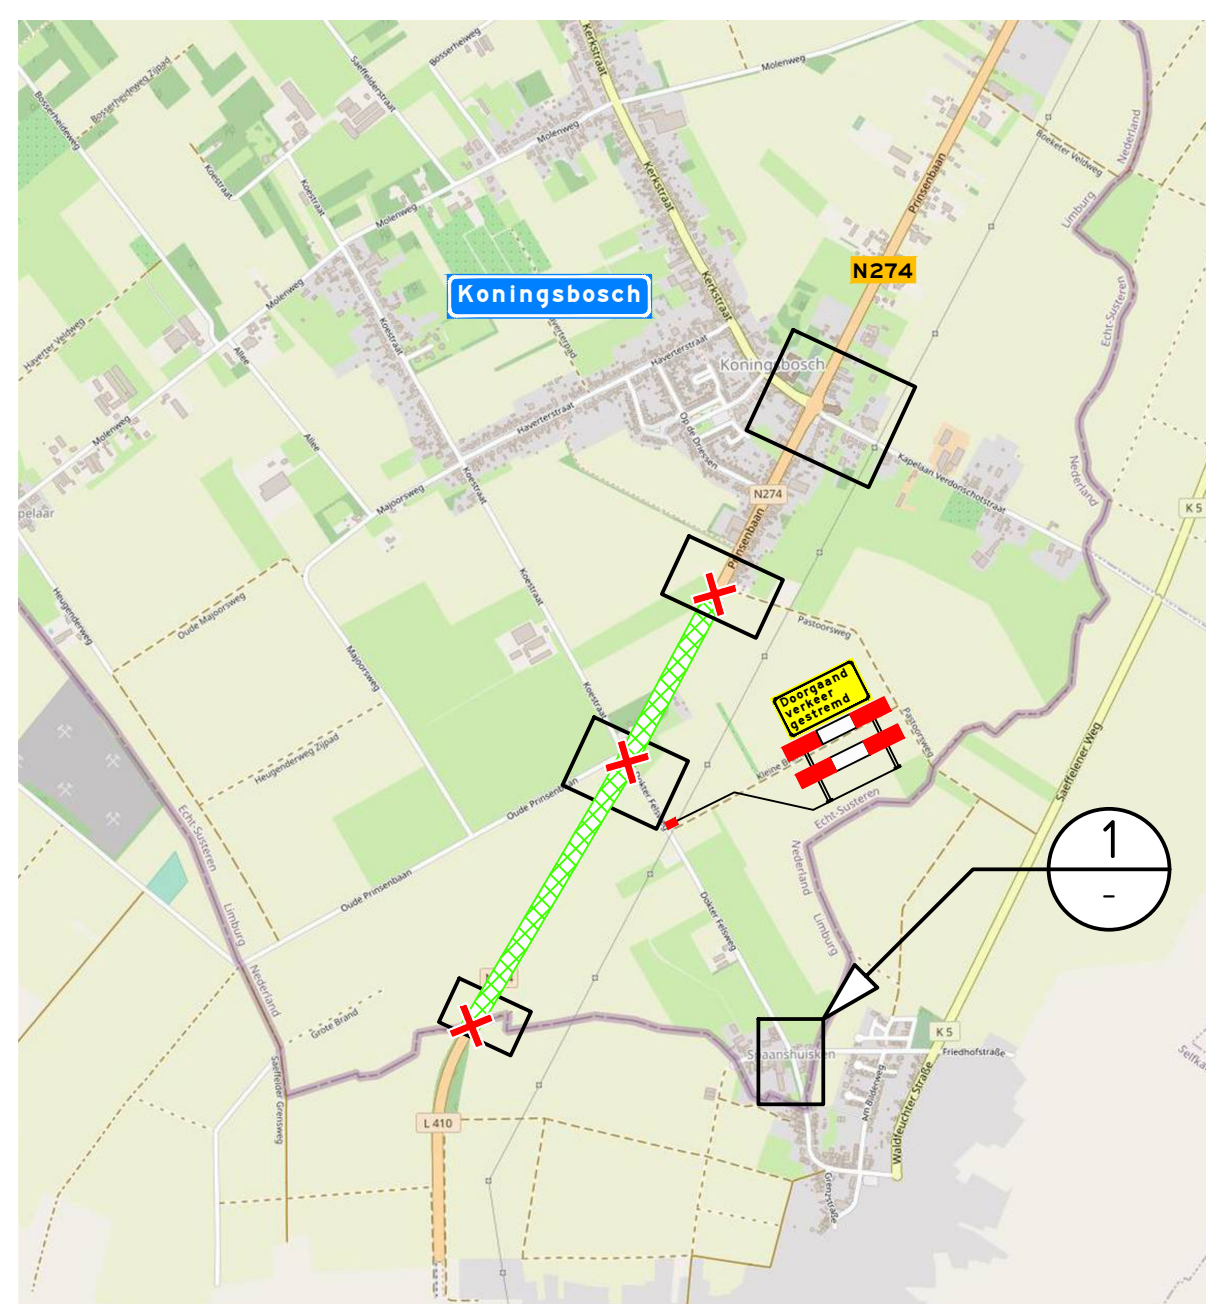


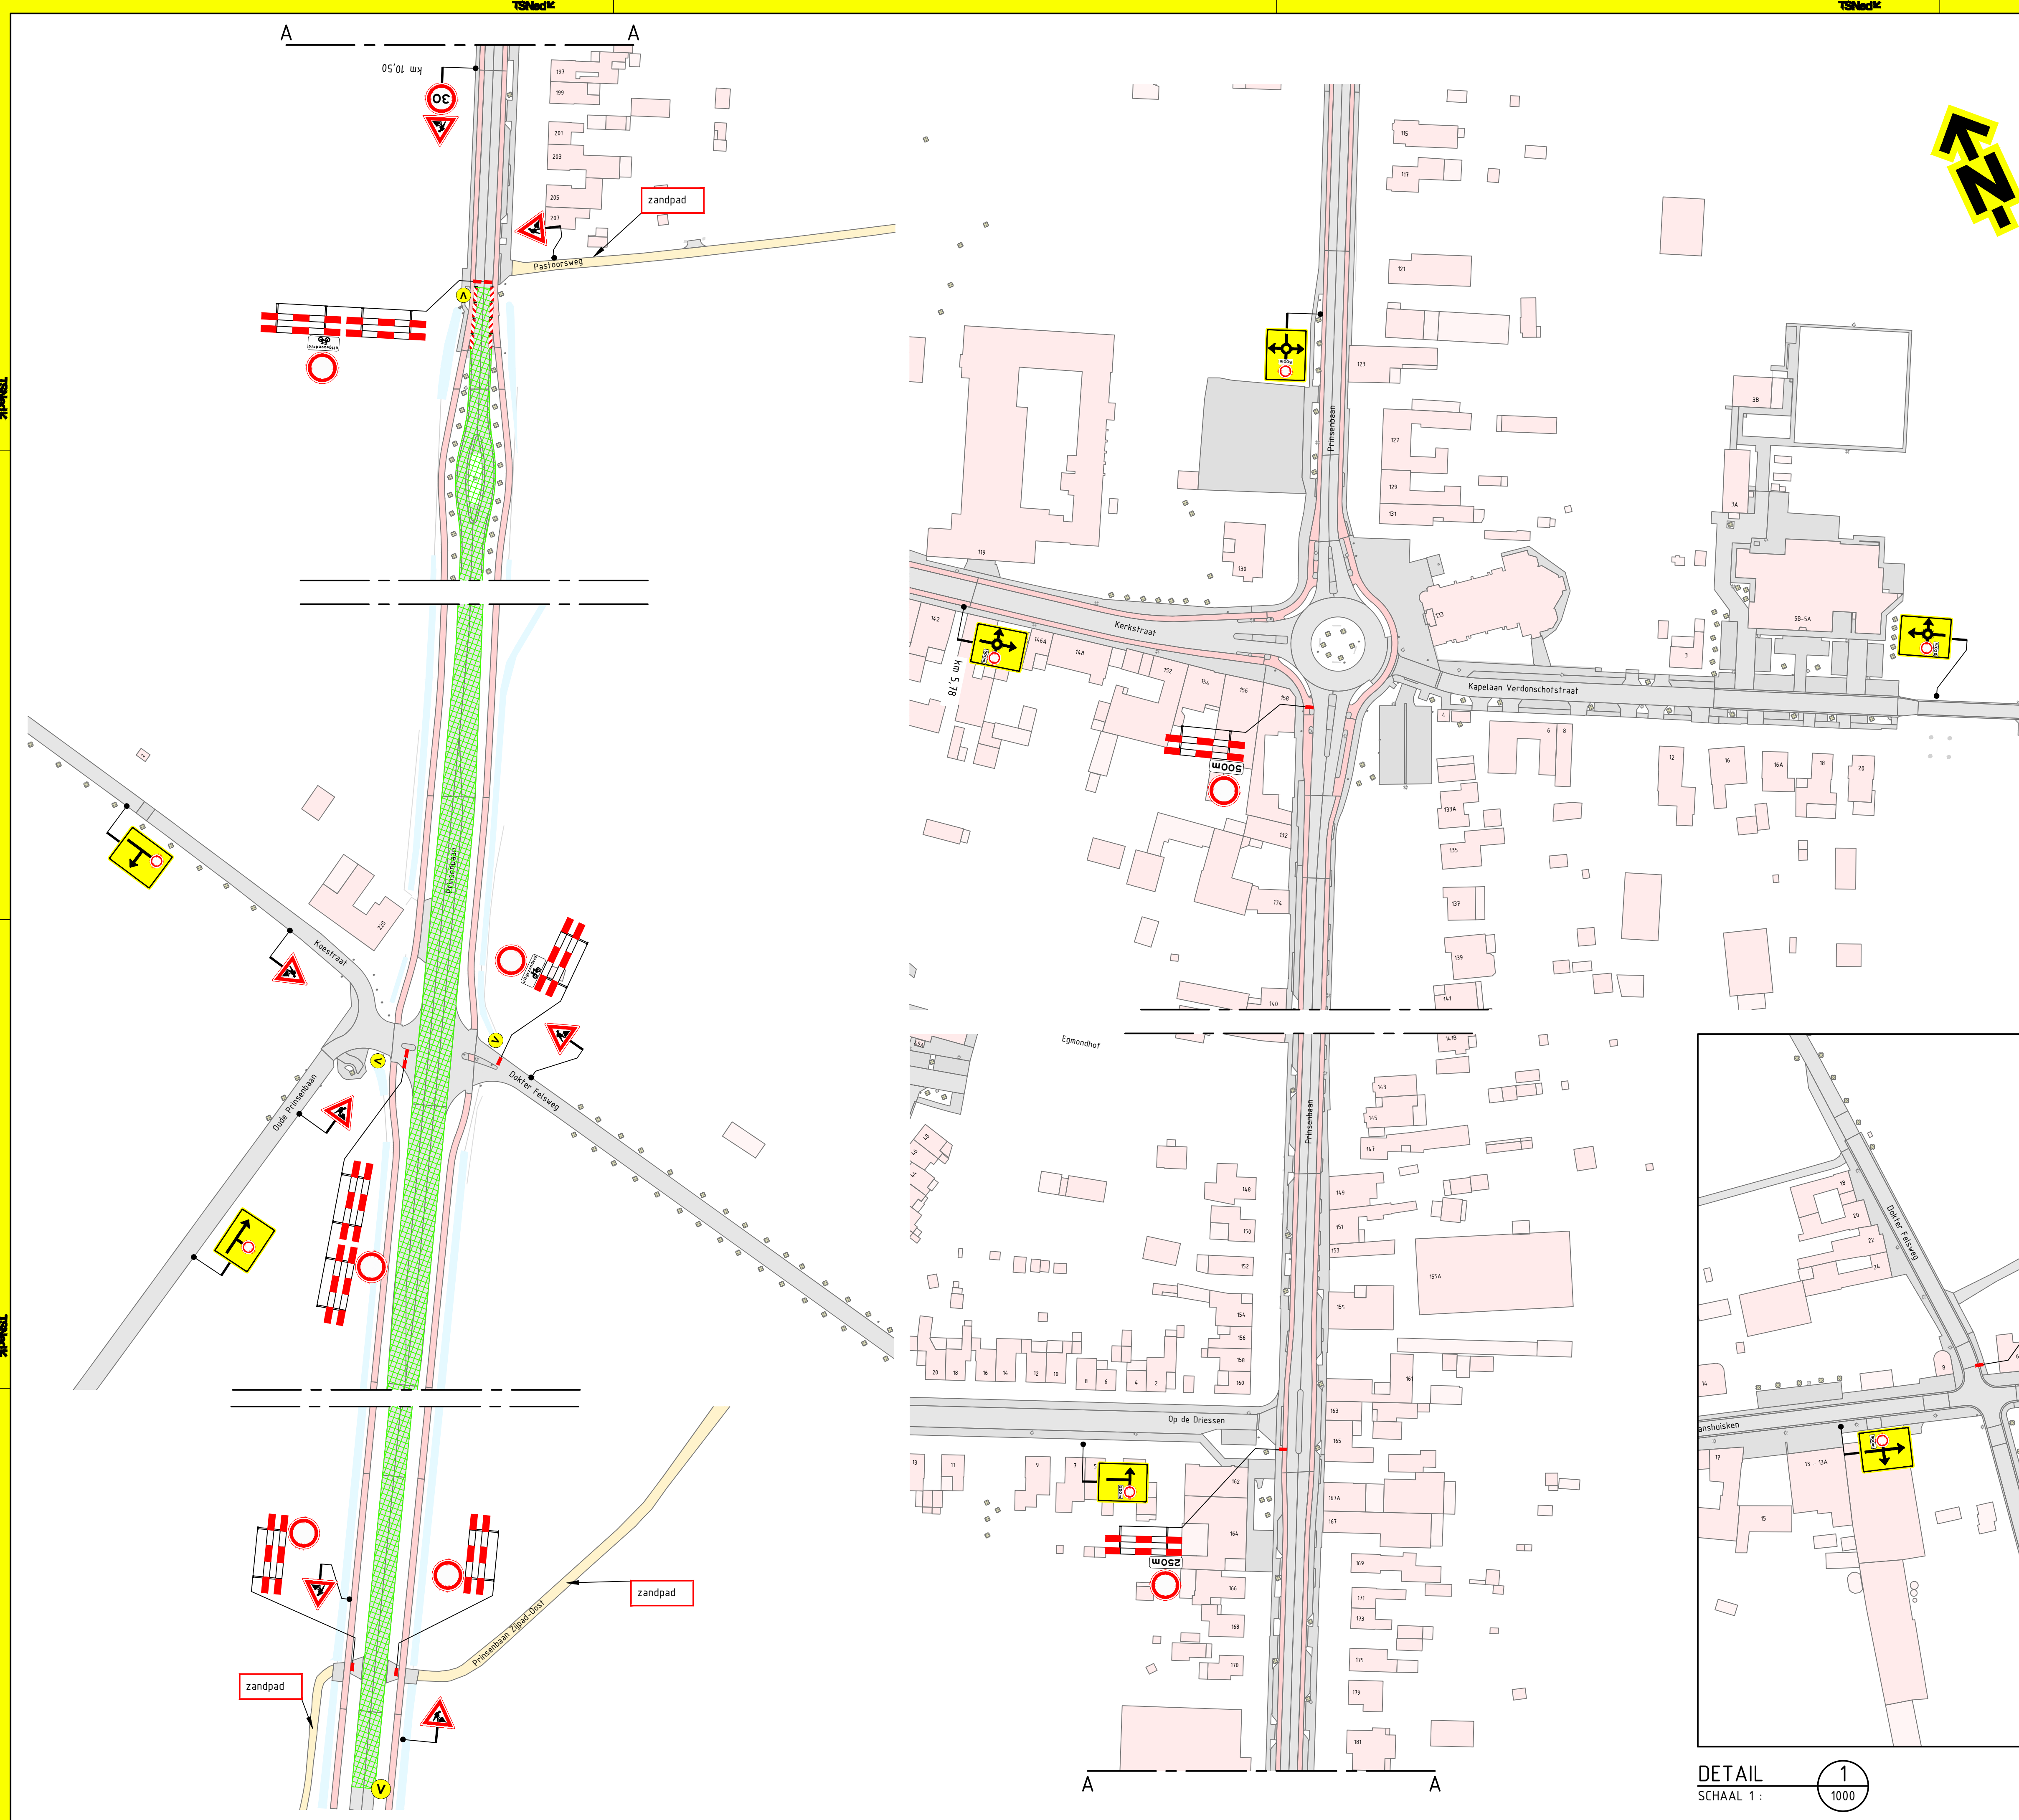

Opmerkingen

- afplakken/afkruisen conflicterende bebording
- definitieve routenummers in overleg met wegbeheerder
- de locatie van bebording is indicatief, de exacte locatie wordt in het werk bepaald

Bijbehorende tekeningen

- PR10667-01B01-0.2


Afwijkingen

- letterhoogte van de teksten op borden kan afwijken van de CROW-richtlijnen in verband met onze standaard bordformaten en/of ruimtegebrek voor plaatsing


Verklaring

- werkruimte
- aanwezige bebording
- afsluiting
- voorankondigingsbord plaatsen twee weken voor aanvang van de werkzaamheden

deze weg gesloten
Vanaf datum/tijd tot /dag datum/tijd
(15/03)

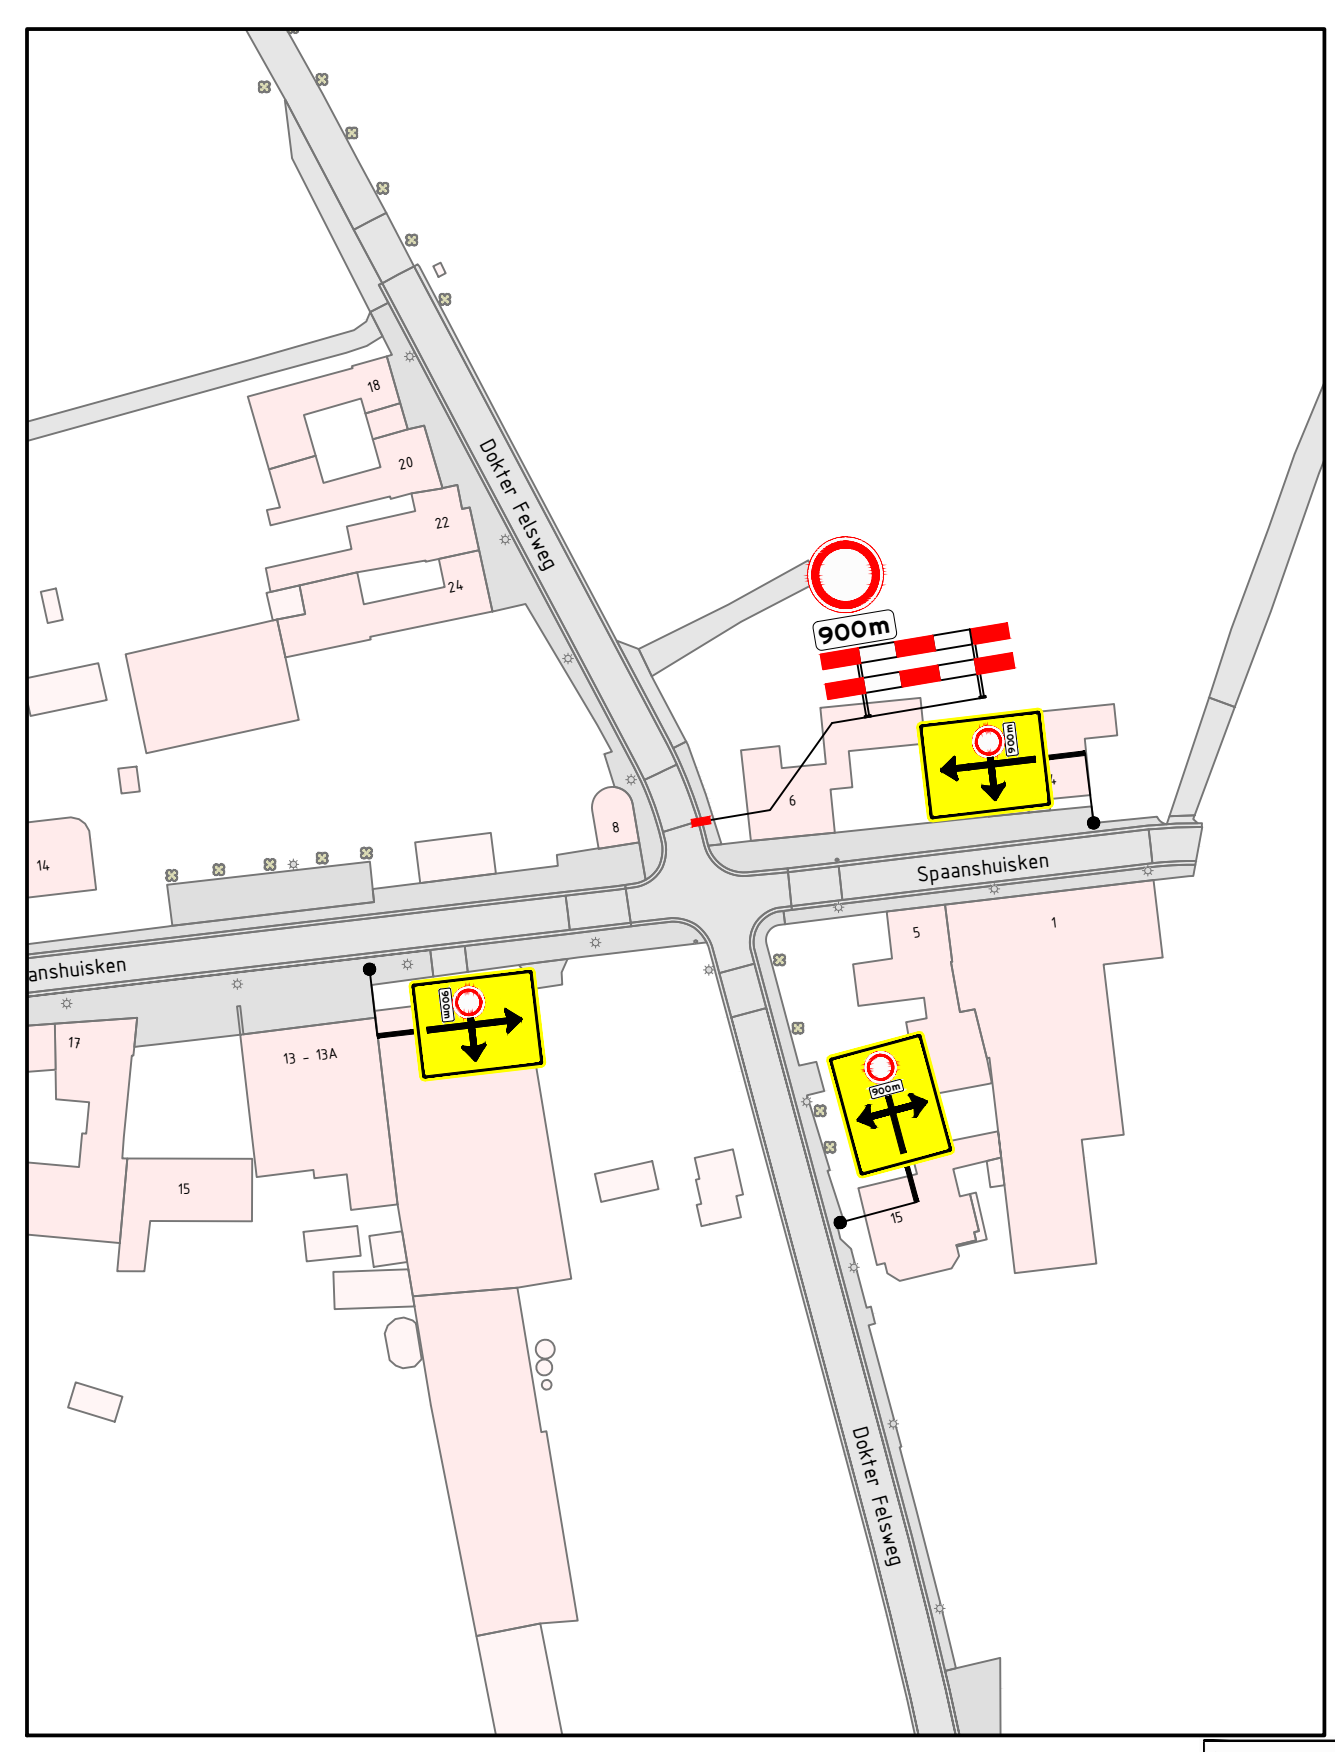

DETAIL
SCHAAL 1 :

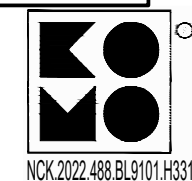

TSNedK
Technische Dienst
Nederlandse Staat
Postbus 100
3720 AA Utrecht
Tel. 030 271 1000
www.tsnedk.nl

KWS
Koninklijke Waterstaats
Korps
Postbus 100
3720 AA Utrecht
Tel. 030 271 1000
www.kws.nl

Project: KWS N274 Koningsbosch

Onderwerp: verkeersmaatregelen
N274 hm 9,10 - 10,45, Koningsbosch
fase 3

Schaal: 1:1000
Formaat: A1

Tekening: PR10667-03A01-0.2
Blad 1 van 1