
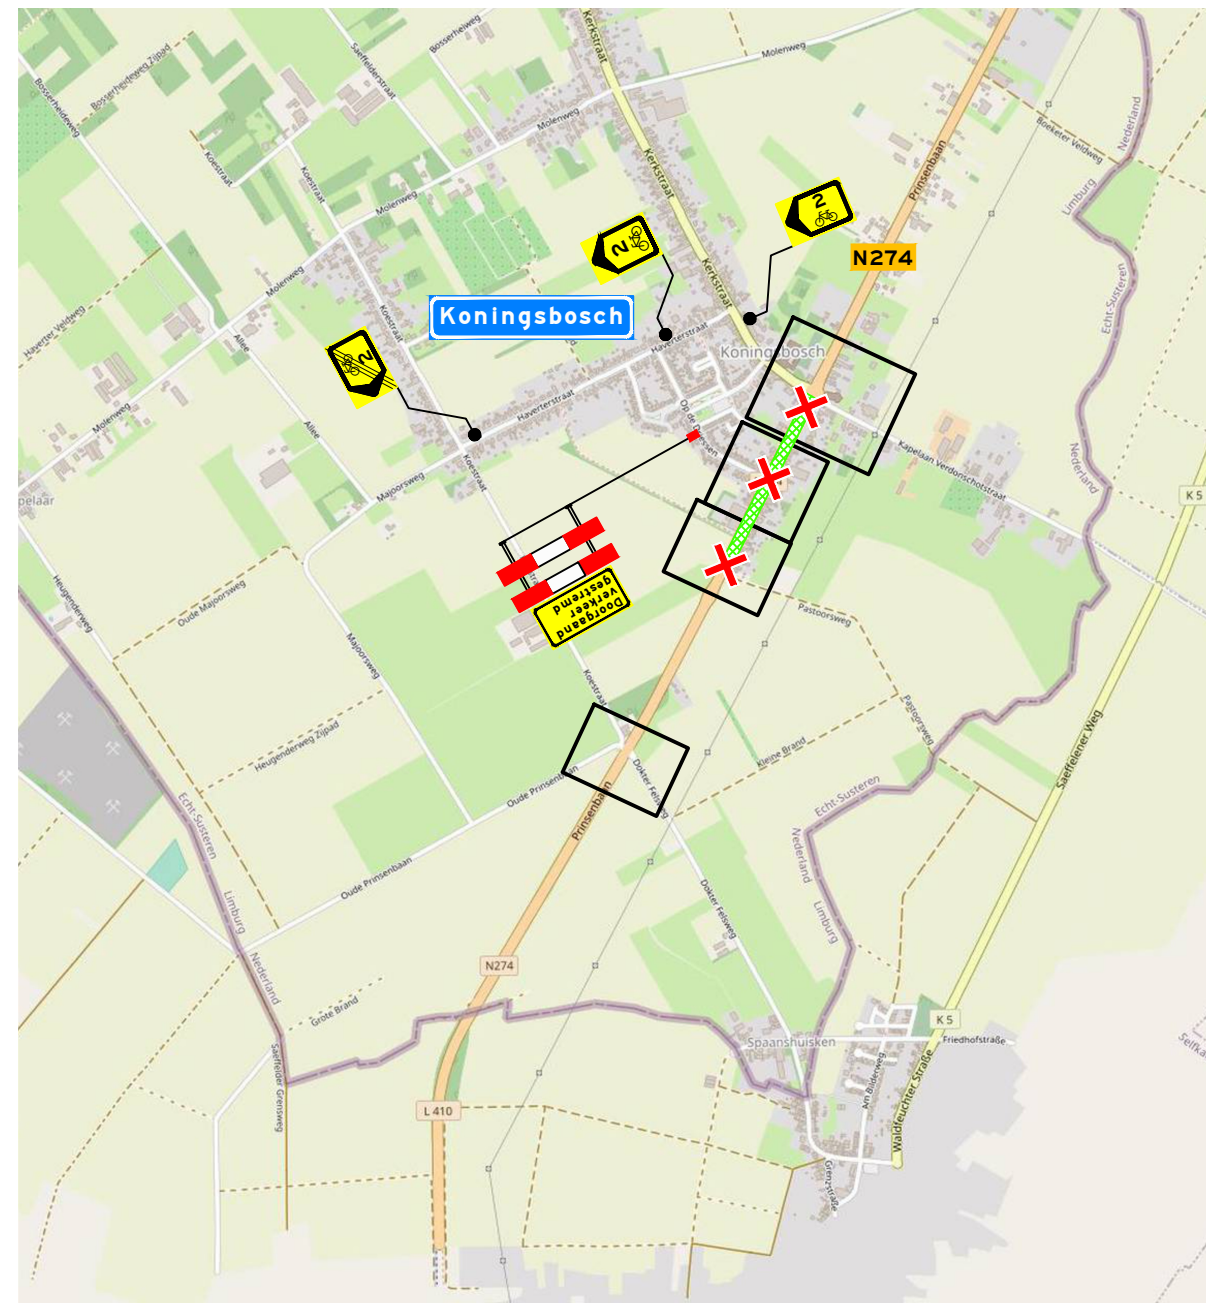
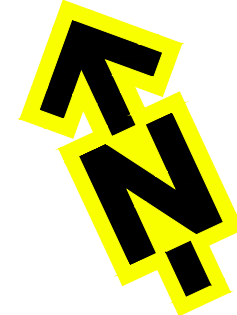
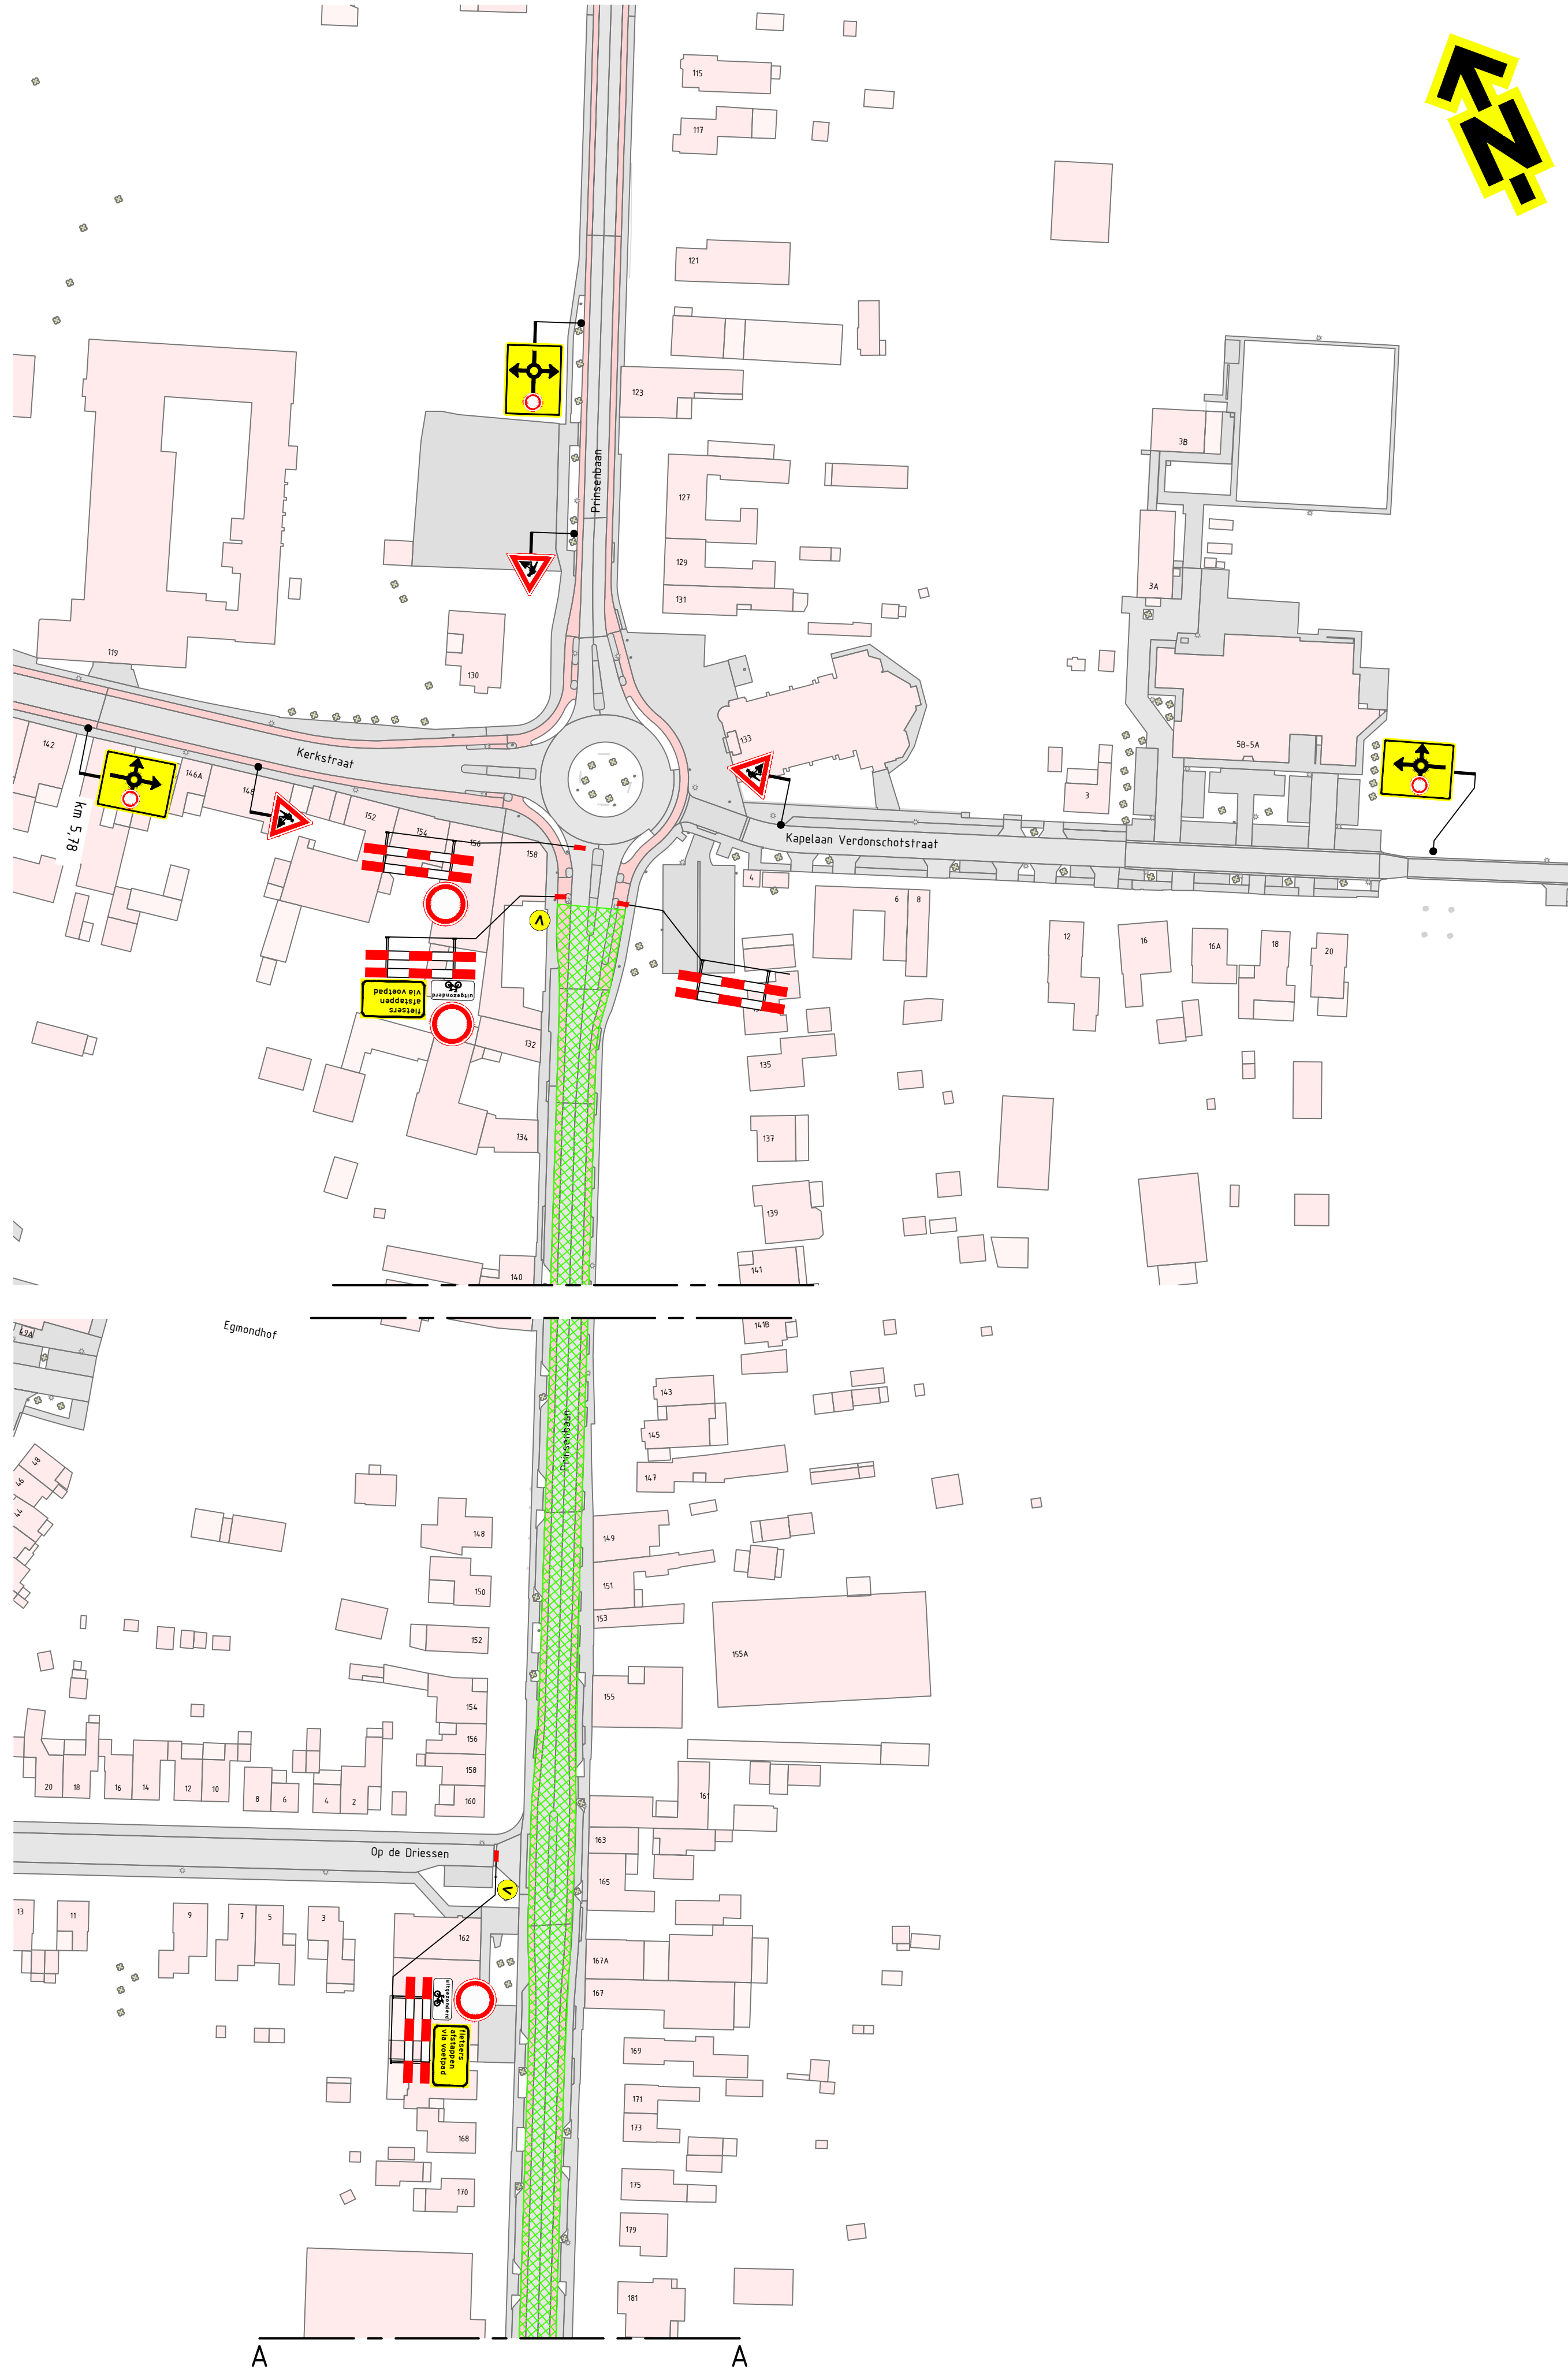


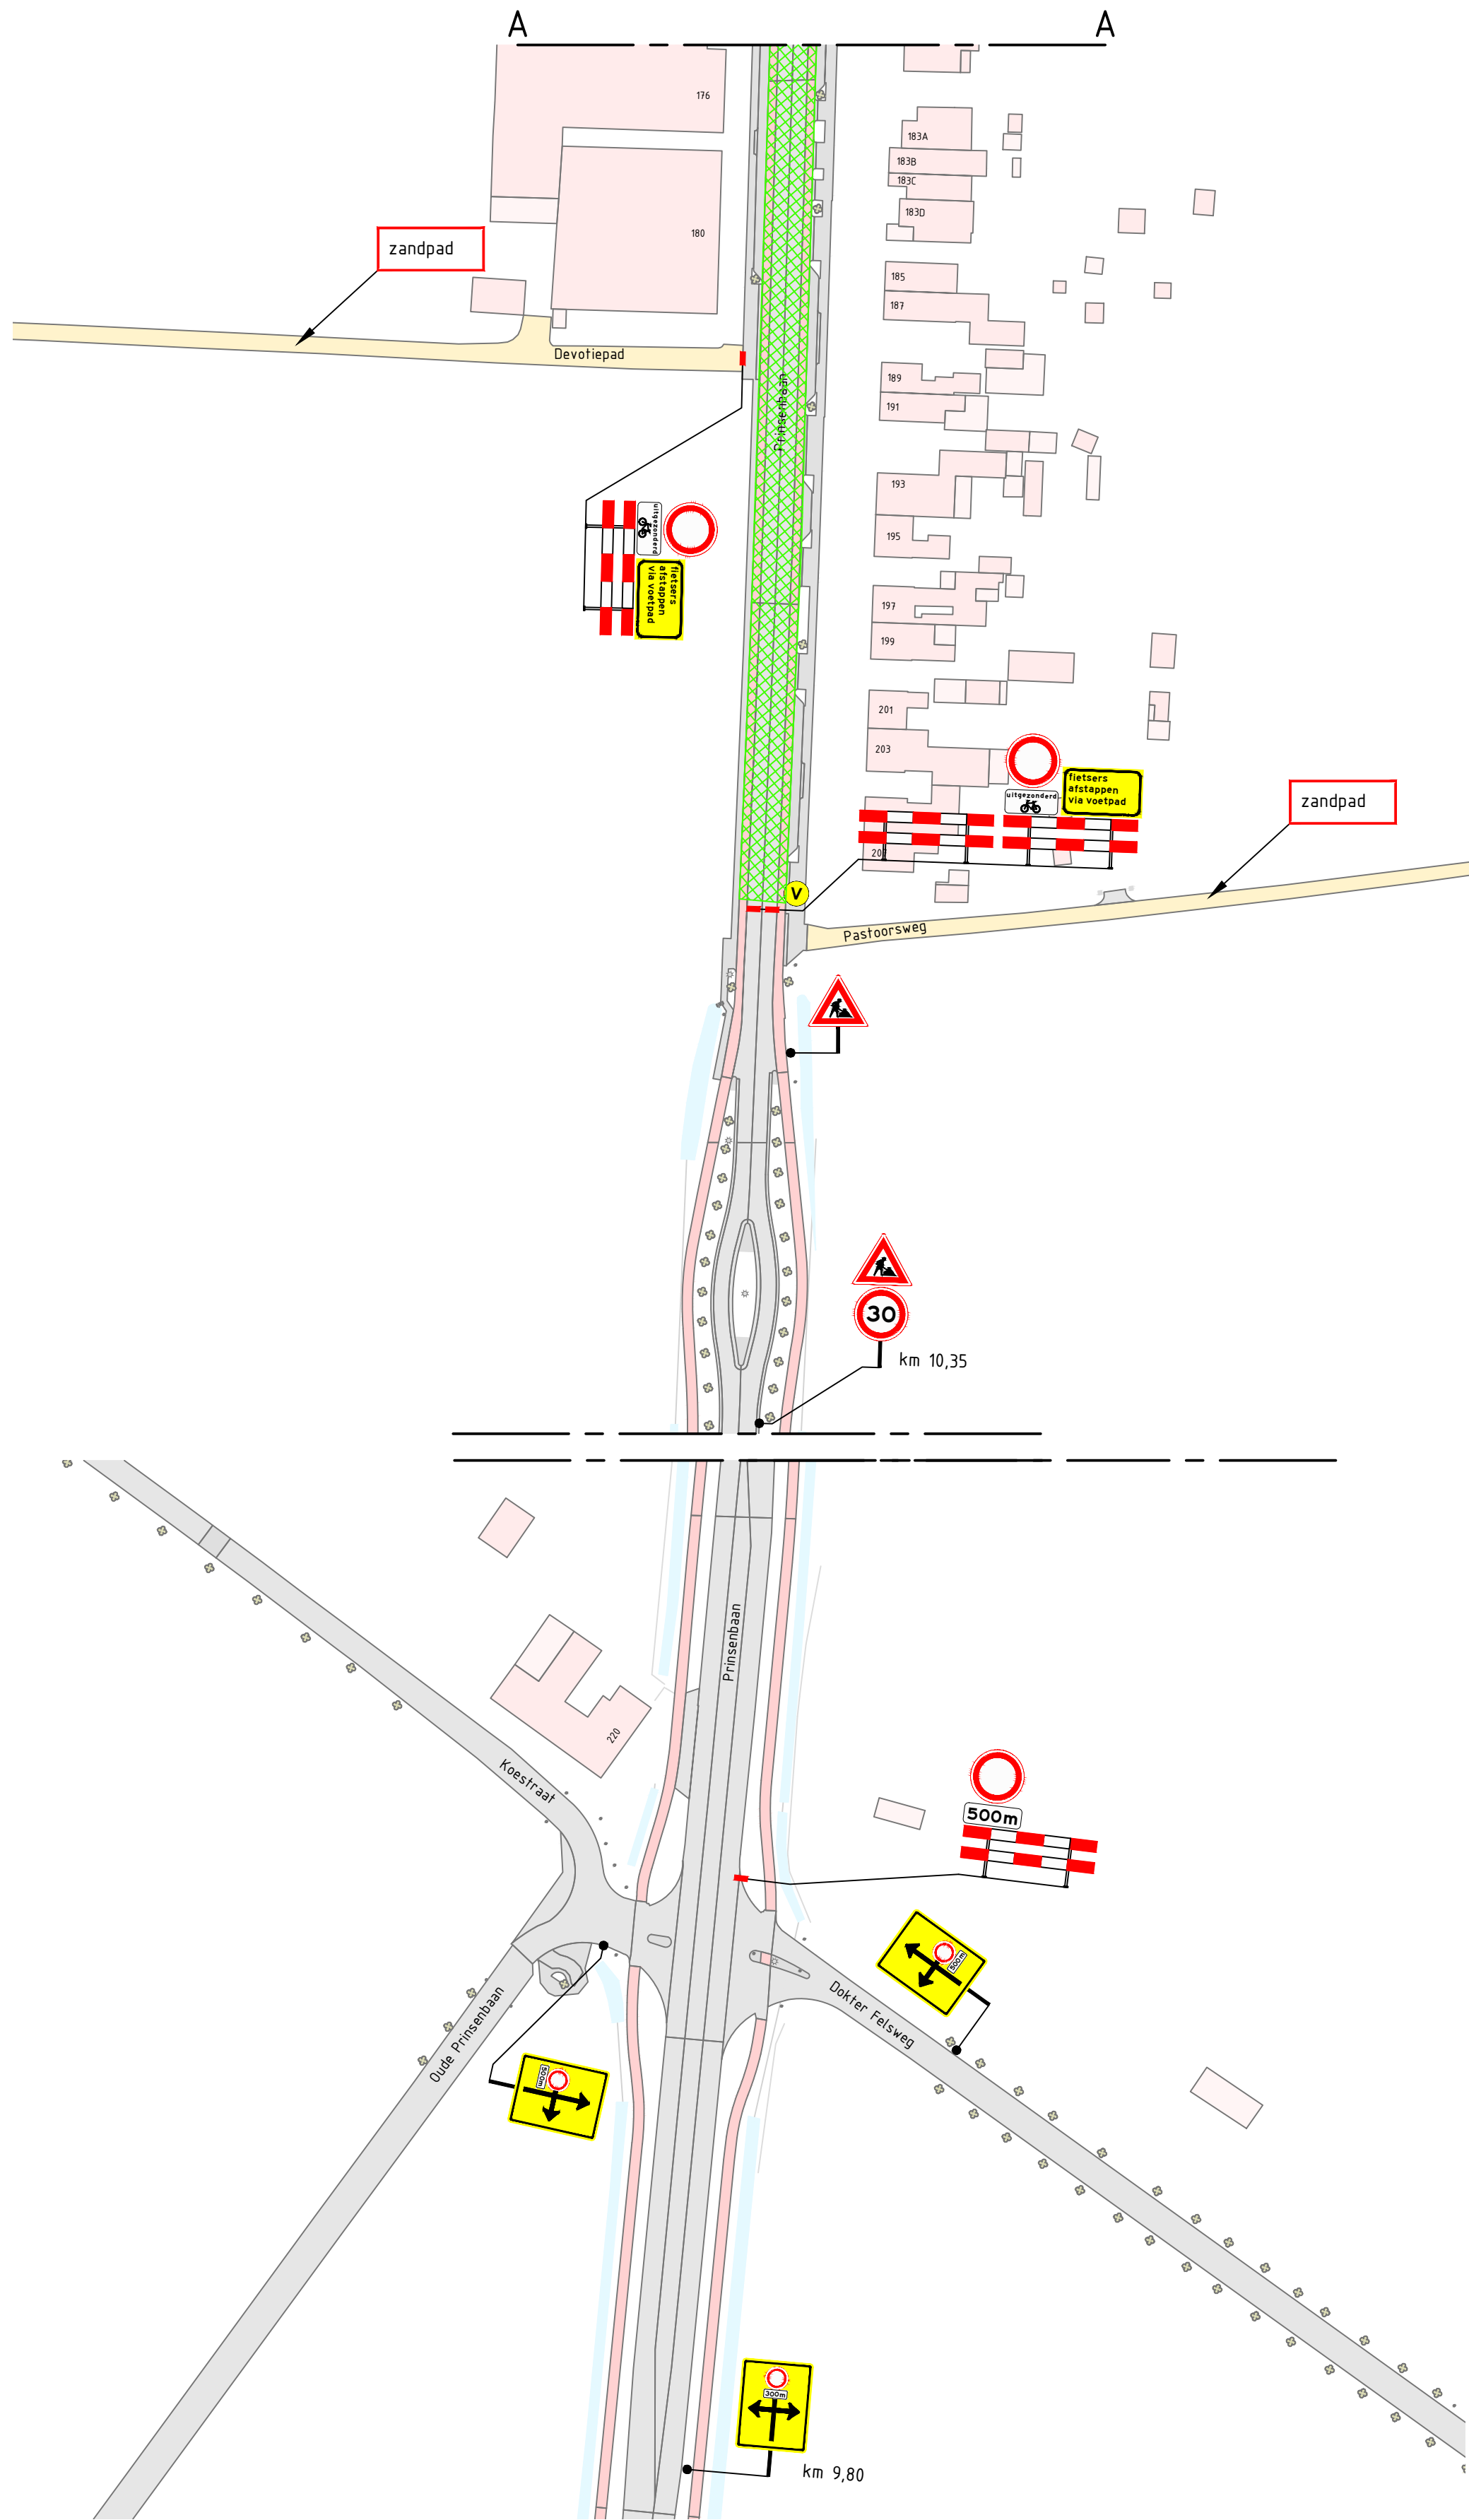

Opmerkingen

- afplakken/afkruisen conflicterende bebording
- definitieve routenummers in overleg met wegbeheerder
- de locatie van bebording is indicatief, de exacte locatie wordt in het werk bepaald

Bijbehorende tekeningen

- PR10667-01B01-02

Afwijkingen


- letterhoogte van de tekstborden kan afwijken van de CROW-richtlijnen in verband met onze standaard bordformaten en/of ruimtegebrek voor plaatsing

Verklaring

- werkruimte
- aanwezige bebording
- afsluiting
- voorankondigingsbord plaatsen twee weken voor aanvang van de werkzaamheden

deze weg
gesloten
van datum/tijd
tot (enig datum/tijd)
(11/0-8/2)

Versie: 0.3 28-09-25 24-09-25 10-09-25	Omschrijving: Diverse aanpassingen Gefaseerd: TVE Omschrijving: Diverse aanpassingen Gefaseerd: TVE Omschrijving: Concept Gefaseerd: TVE	Controle: RHO Controle: FVE Controle: FVE	2e controle: 2e controle: 2e controle:	Vrijgegeven: Vrijgegeven: Vrijgegeven:
---	---	---	--	--

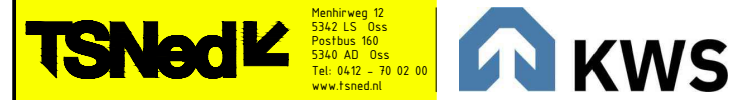

Project: KWS N274 Koningsbosch

Onderwerp: verkeersmaatregelen
N274 hm 10,45 - 10,95, Koningsbosch
fase 4

Schaal: 1:1000
Tekening: PR10667-04A01-03

Formaat: A1
Blad 1 van 1

