


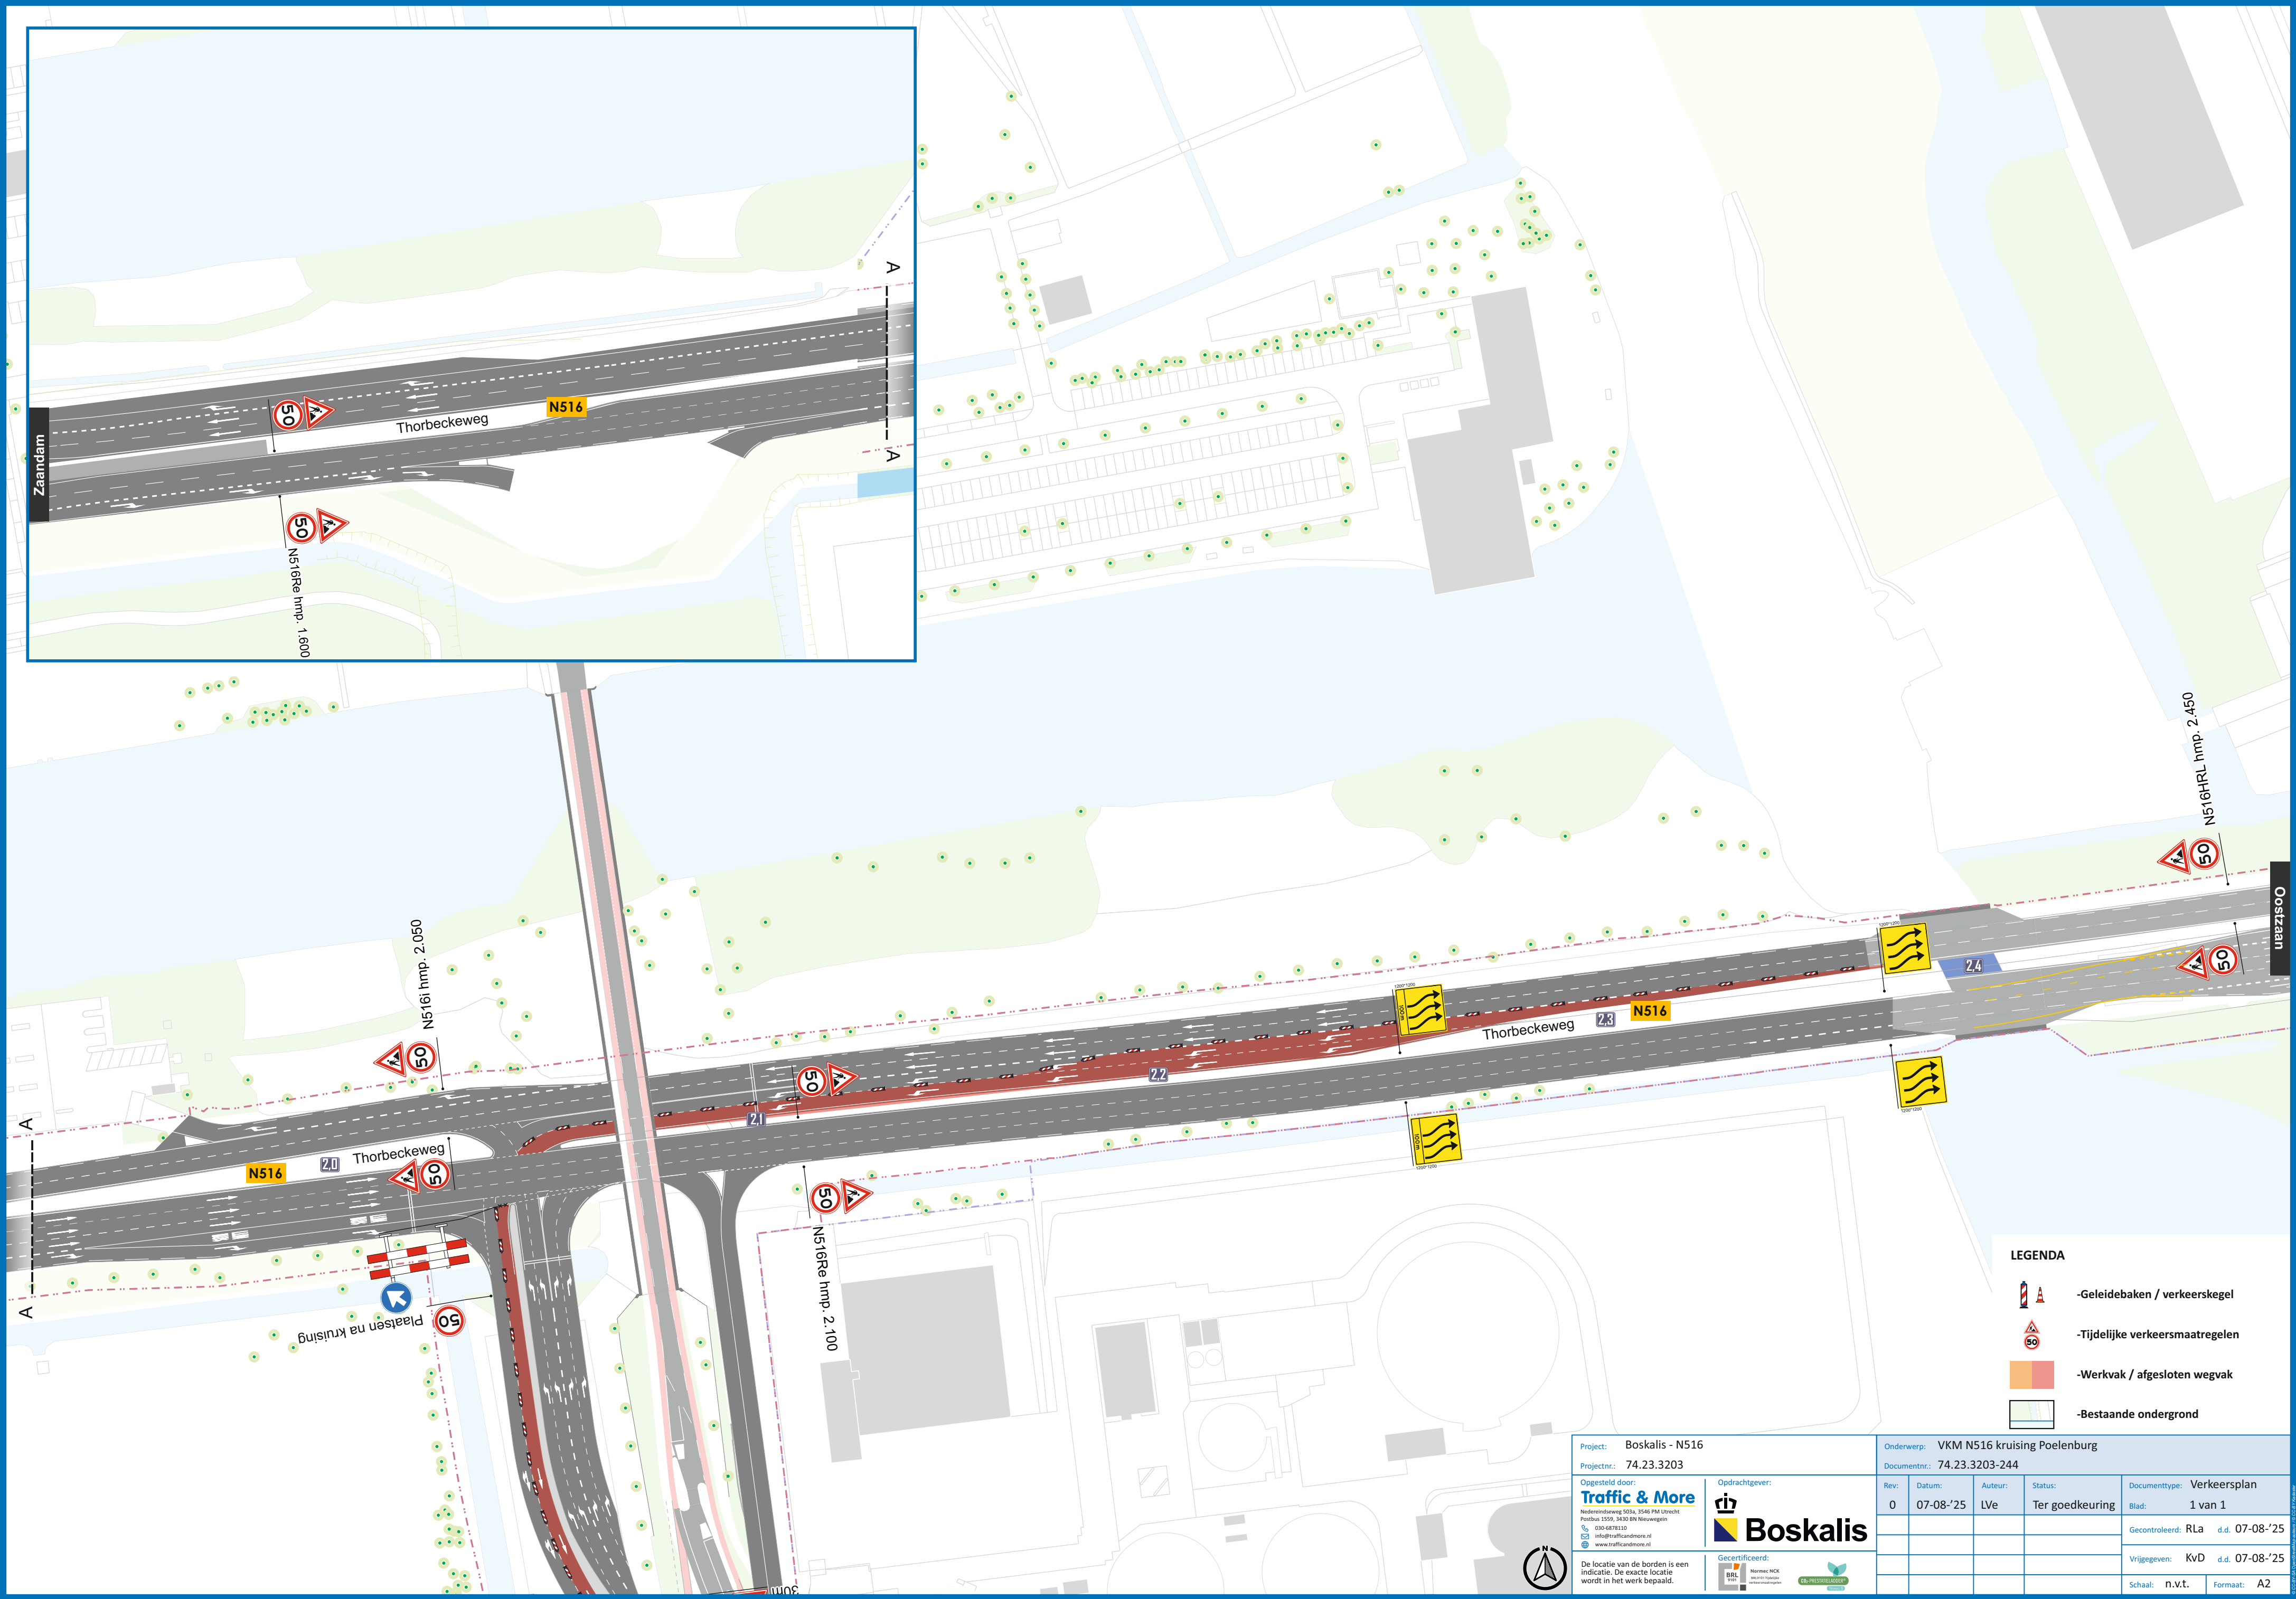

Project: Boskalis - N516		Onderwerp: VKM N516 kruising Poelenburg			
Projectnr.: 74.23.3203		Documentnr.: 74.23.3203-244			
Opgesteld door: Traffic & More Nederveendreeuw 503a, 3546 PM Utrecht Postbus 1559, 3430 BN Nieuwegein 030-4678110 info@trafficanmore.nl www.trafficanmore.nl	Opdrachtgever:		Documenttype: Verkeersplan		
	 Boskalis		Blad: 1 van 1		
	Gecertificeerd:		Gecontroleerd: RLa d.d. 07-08-'25		
	NEN NEN CE CE Herbert NCE NEN-ISO 9001:2015 NEN-ISO 14001:2015 CE-gecertificeerd		Vrijgegeven: KvD d.d. 07-08-'25		
De locatie van de borden is een indicatie. De exacte locatie wordt in het werk bepaald.		Schaal: n.v.t.		Formaat: A2	