



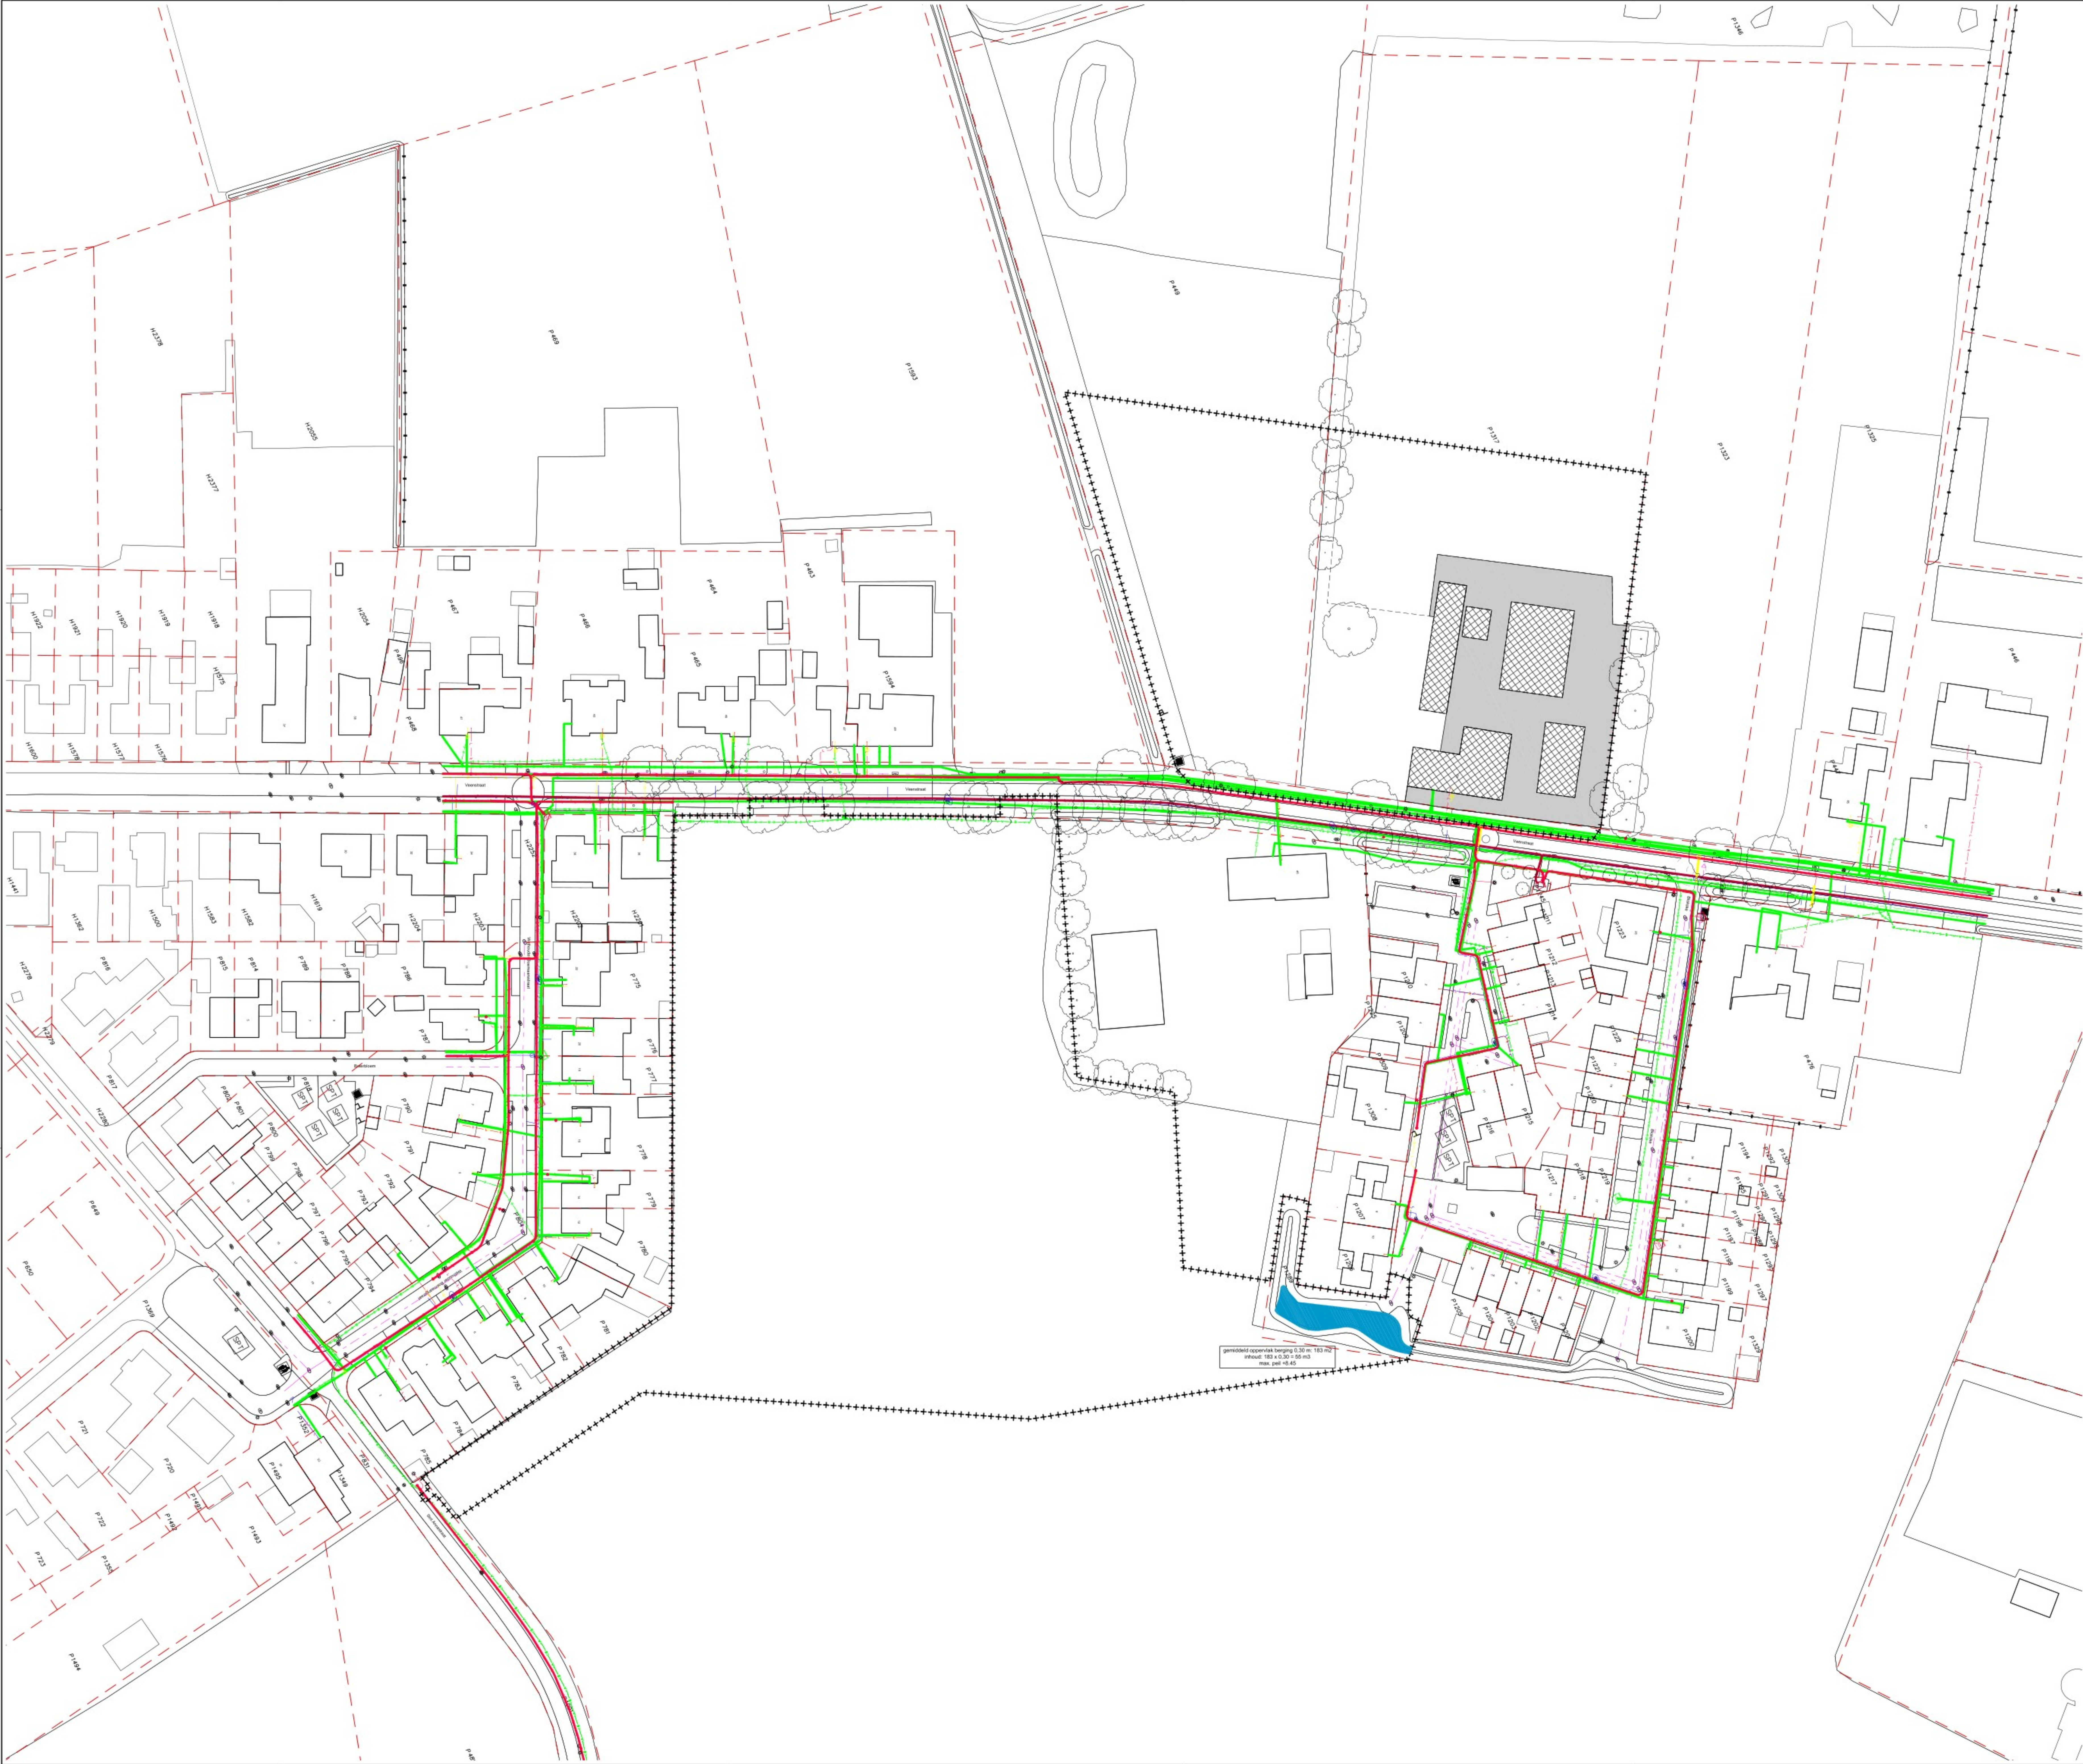

Legenda KLIC		
Geometrie	Omschrijving	Status
	Datatransport	Bestaand
	Duct	Bestaand
	Kabelbed	Bestaand
	Mantelbuis data	Bestaand
	Laagspanning	Bestaand
	Duct	Bestaand
	Kabelbed	Bestaand
	Mantelbuis LS	Bestaand
	Middenspanning 10 kV	Bestaand
	Kabelbed	Bestaand
	Gas lage druk	Bestaand
	Mantelbuis gas lage druk	Bestaand
	Water	Bestaand
	Drukrietering	Bestaand
	Riolering vrijerval	Bestaand
Symbol	Omschrijving	Status
	Paal lichtmast	Bestaand
	Kast	Bestaand
	Technisch gebouw laagspanning	Bestaand
	Technisch gebouw middenspanning	Bestaand
	T-stuk	Bestaand
	Brandkraan/-put	Bestaand
	Afsluit	Bestaand

legenda	
	werkgrens
	kadastrale grens
	oppervlakt te slopen gebouwen oppervlakt 1: 1.04 m² oppervlakt 2: 1.04 m² totaal: 2.08 m²
	oppervlakt te verwijderen verhardingen oppervlakt 1: 1.04 m² oppervlakt 2: 1.04 m² totaal: 2.08 m²
	waterberging oppervlakt 1: 0 m³ oppervlakt 2: 0 m³ totaal: 0 m³
	bestaande boom

• maten in meters, tenzij anders aangegeven
• hoogtematen in meters t.o.v. N.A.P.

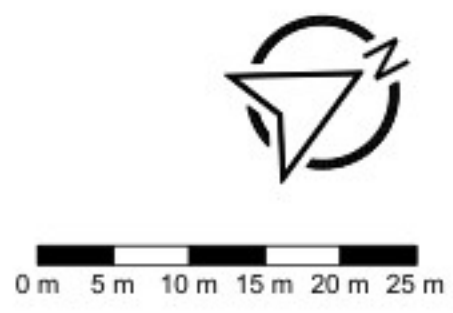

Wijl.	Omschrijving	Oet.	Geet.	Vijl.	Datum
-------	--------------	------	-------	-------	-------

Winters Vrolijk Leven BV
De Nieuwe Erven te Molenschot
bestaande situatie met verharde oppervlakken

Indieningsvorm	rapporttekening
Formaat	A0
Schaal	1:500
Bestandsnummer	n.v.t.
Datum	30-08-2024
Projectnaam	2066-01-R02-0-BST.dwg
Projectleider	
Gecontroleerd	
Uitgever	

Projectnummer	Tekening	Blad	Versie
2066-01	R02-BST	van 1	0