


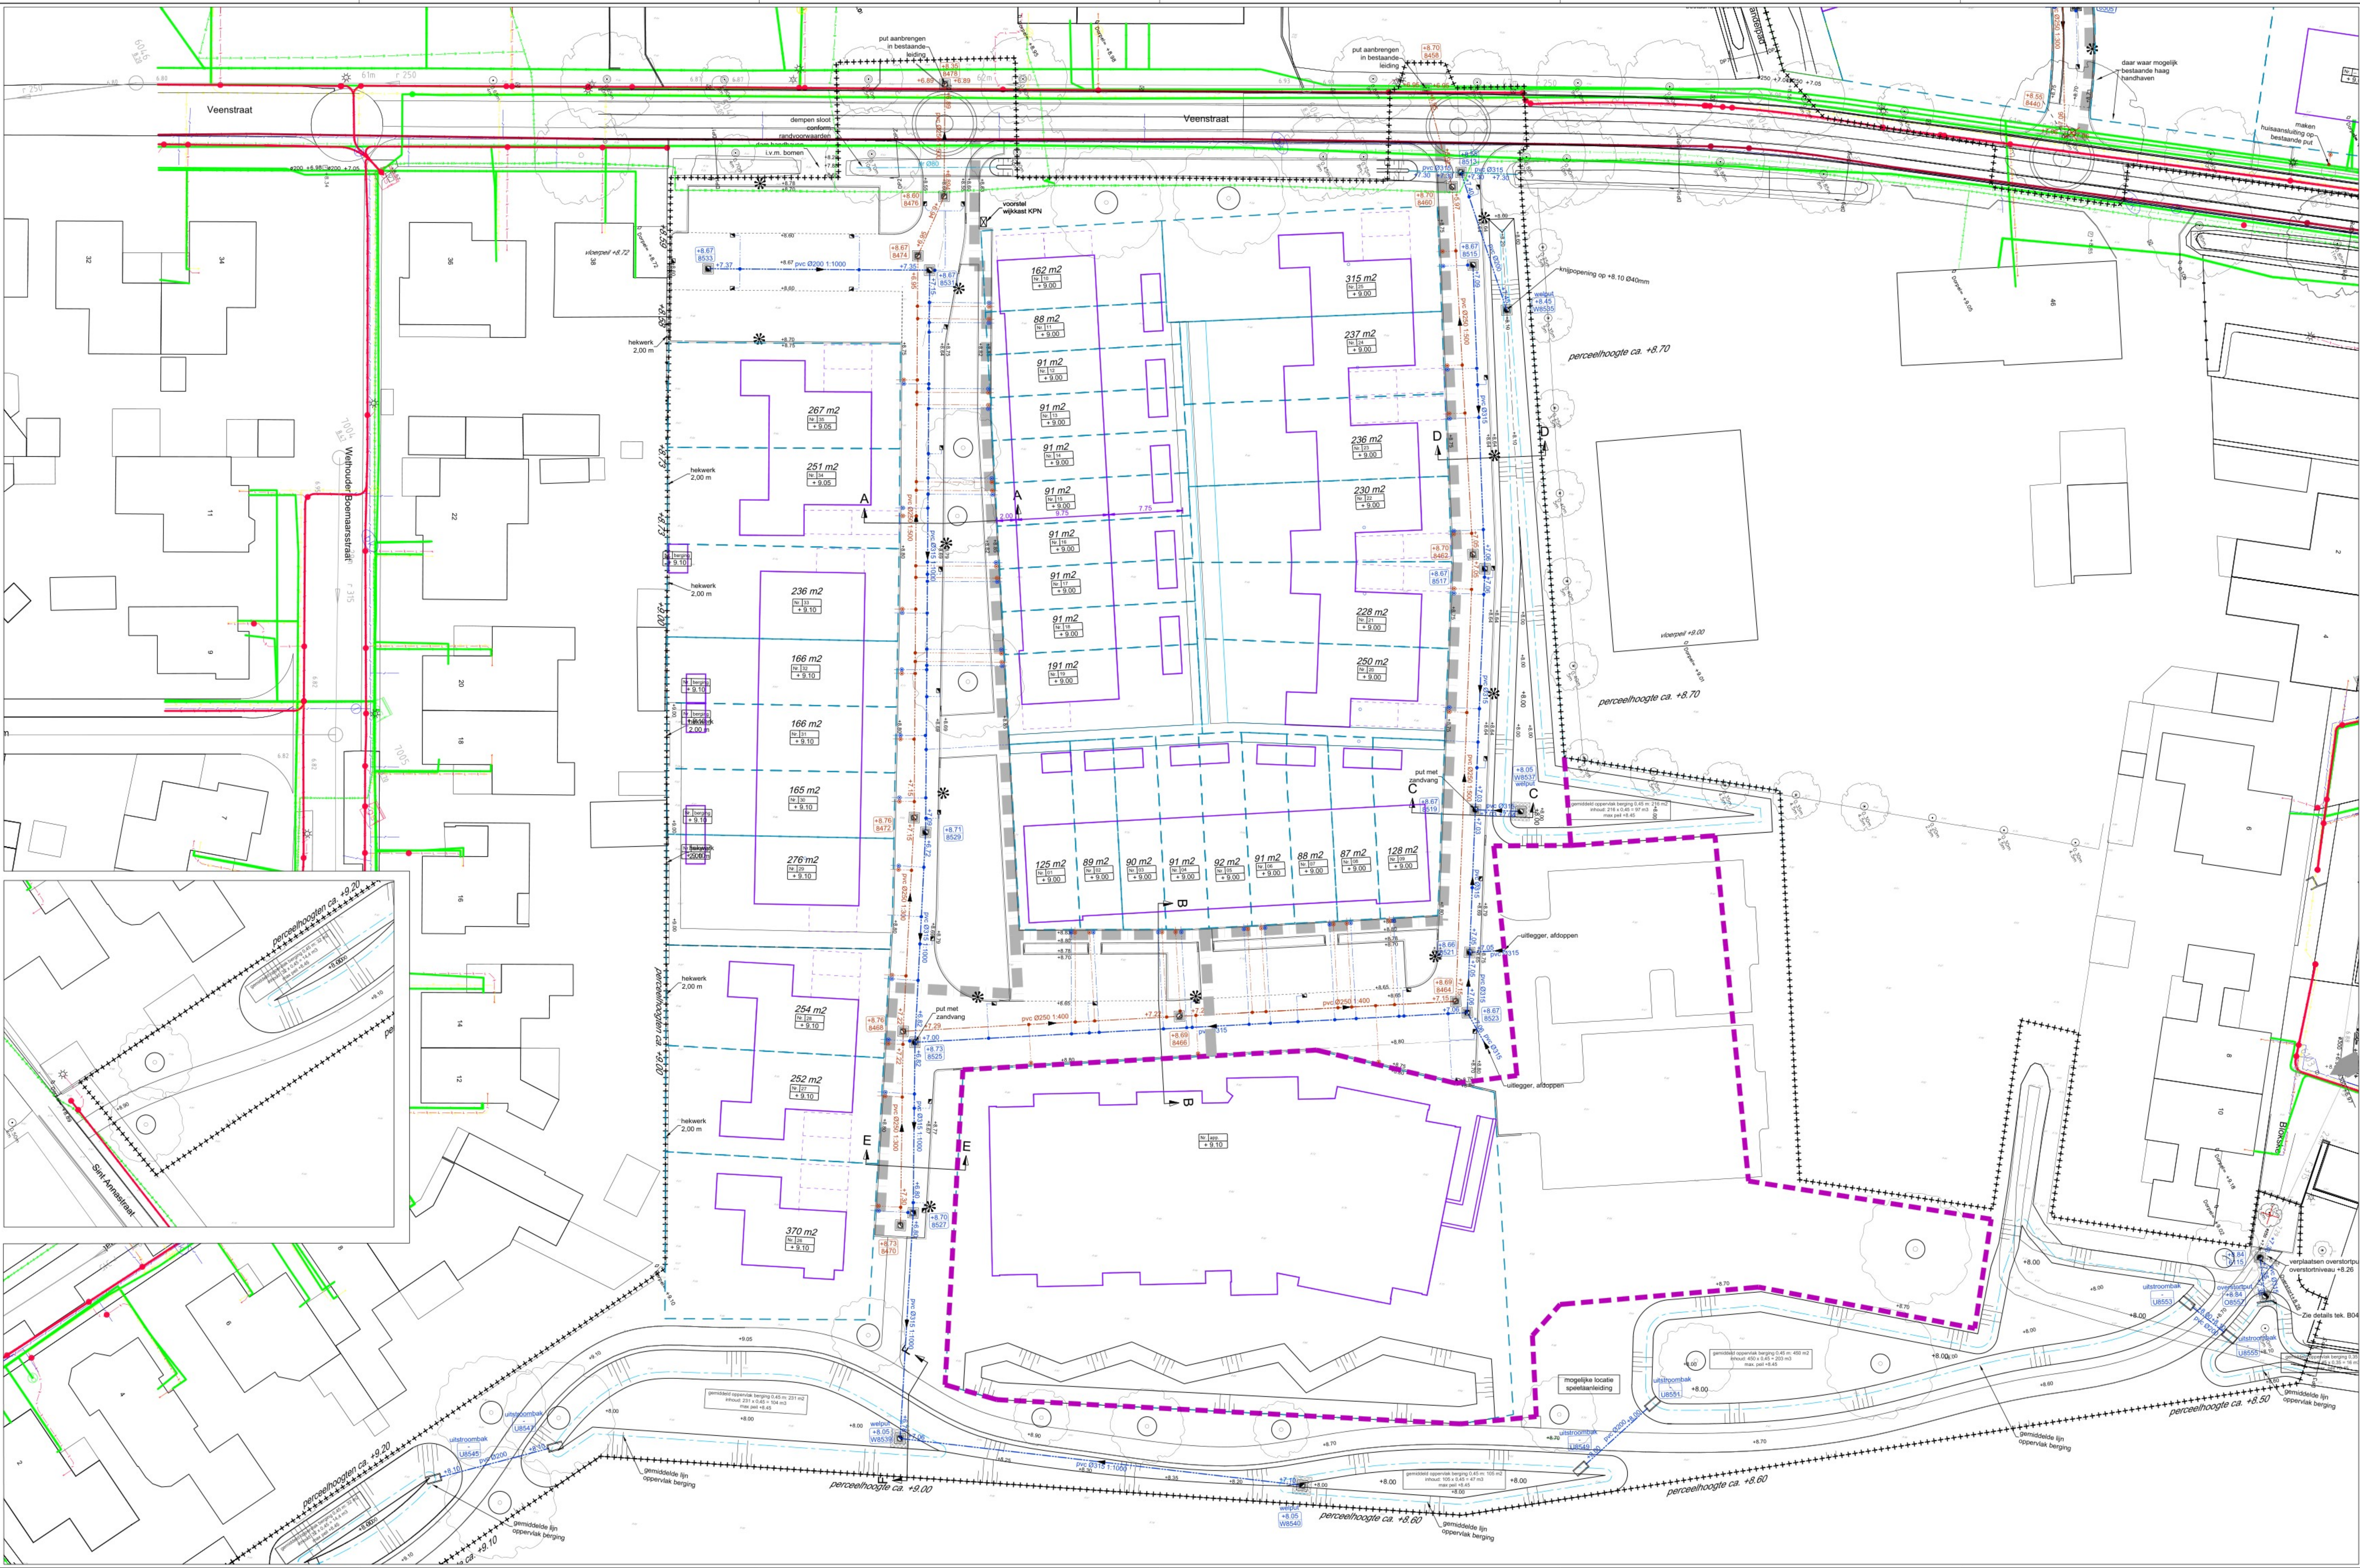

Legenda KLIC		
Geometrie	Omschrijving	Status
	Datatransport	Bestaand
	Duct	Bestaand
	Kabelbed	Bestaand
	Mantelbuis data	Bestaand
	Laagspanning	Bestaand
	Duct	Bestaand
	Kabelbed	Bestaand
	Mantelbuis LS	Bestaand
	Middenspanning 10 kV	Bestaand
	Kabelbed	Bestaand
	Gas lage druk	Bestaand
	Mantelbuis gas lage druk	Bestaand
	Water	Bestaand
	Drukriolering	Bestaand
	Riolering vrijverval	Bestaand
Symbol	Omschrijving	Status
	Paal lichtmast	Bestaand
	Kast	Bestaand
	Kast	Bestaand
	Technisch gebouw laagspanning	Bestaand
	Technisch gebouw middenspanning	Bestaand
	T-stuk	Bestaand
	Brandkraan/-put	Bestaand
	Afsluiter	Bestaand

legenda riolering	
	werkgrans
	RWA put / putdeksel met t.o.b. aanduidende strekking
	RWA hoofdriool met lijkeuze aanduidende strekking
	DWA put / putdeksel met t.o.b. aanduidende strekking
	DWA hoofdriool met lijkeuze aanduidende strekking
	uitstroombak
	RWA putnummer met putdiepte (RWA)
	DWA putnummer met putdiepte (DWA)
	kollekaansluitleiding PVC ø 125 mm, kleur blauw, met aansluitpunt
	RWA huisaansluitleiding PVC ø 125 mm, kleur blauw, met aansluitpunt
	DWA huisaansluitleiding PVC ø 125 mm, kleur grijs, met aansluitpunt
	drainage / drain PVC ø 125 mm, kleur grijs, met aansluitpunt
	RWA ontspanningsstuk
	DWA ontspanningsstuk
	talud wadi/ waterberging
	waterlijn bij max. vulling wadi
	grens deelgebied 2.2 (valt buiten project)
	bestaande hoogte
	planhoogte
	bestaande riolering met gegevens t.o.b. hoogte, putnummer en putdiepte
	putstrace met gegevens t.o.b. putnummer, putdiepte en puttype
	kadastrale grens, bestaand
	kadastrale grens, nieuw
	grondverhoging bodem met gegevens t.o.b. hoogte, putnummer en putdiepte

• maten in meters, tenzij anders aangegeven
• hoogtematen in meters (o.v. N.A.P.)

A	diverse opmerkingen verspreid	dr	dr	dr	27-08-2028
Wp:	Omschrijving	ont.	ont.	Wp:	datum

Winters Vrolijk Leven BV
De Nieuwe Erven te Molenschot

situatie
waterhuishouding en riolering
deelgebied 2.1

Indieningsform	definitief ontwerp
Formaat	841x1470 mm
Bestandsnummer	2066-01 CTO1
Bestandsnaam	2066-01-D03-A-RIO.dwg
Projectleider	Gestand
Gecontroleerd	Vrijgave

Projectnummer: 2066-01
Tekenning: D03-RIO
Blad: 2 van 3
Versie: A