


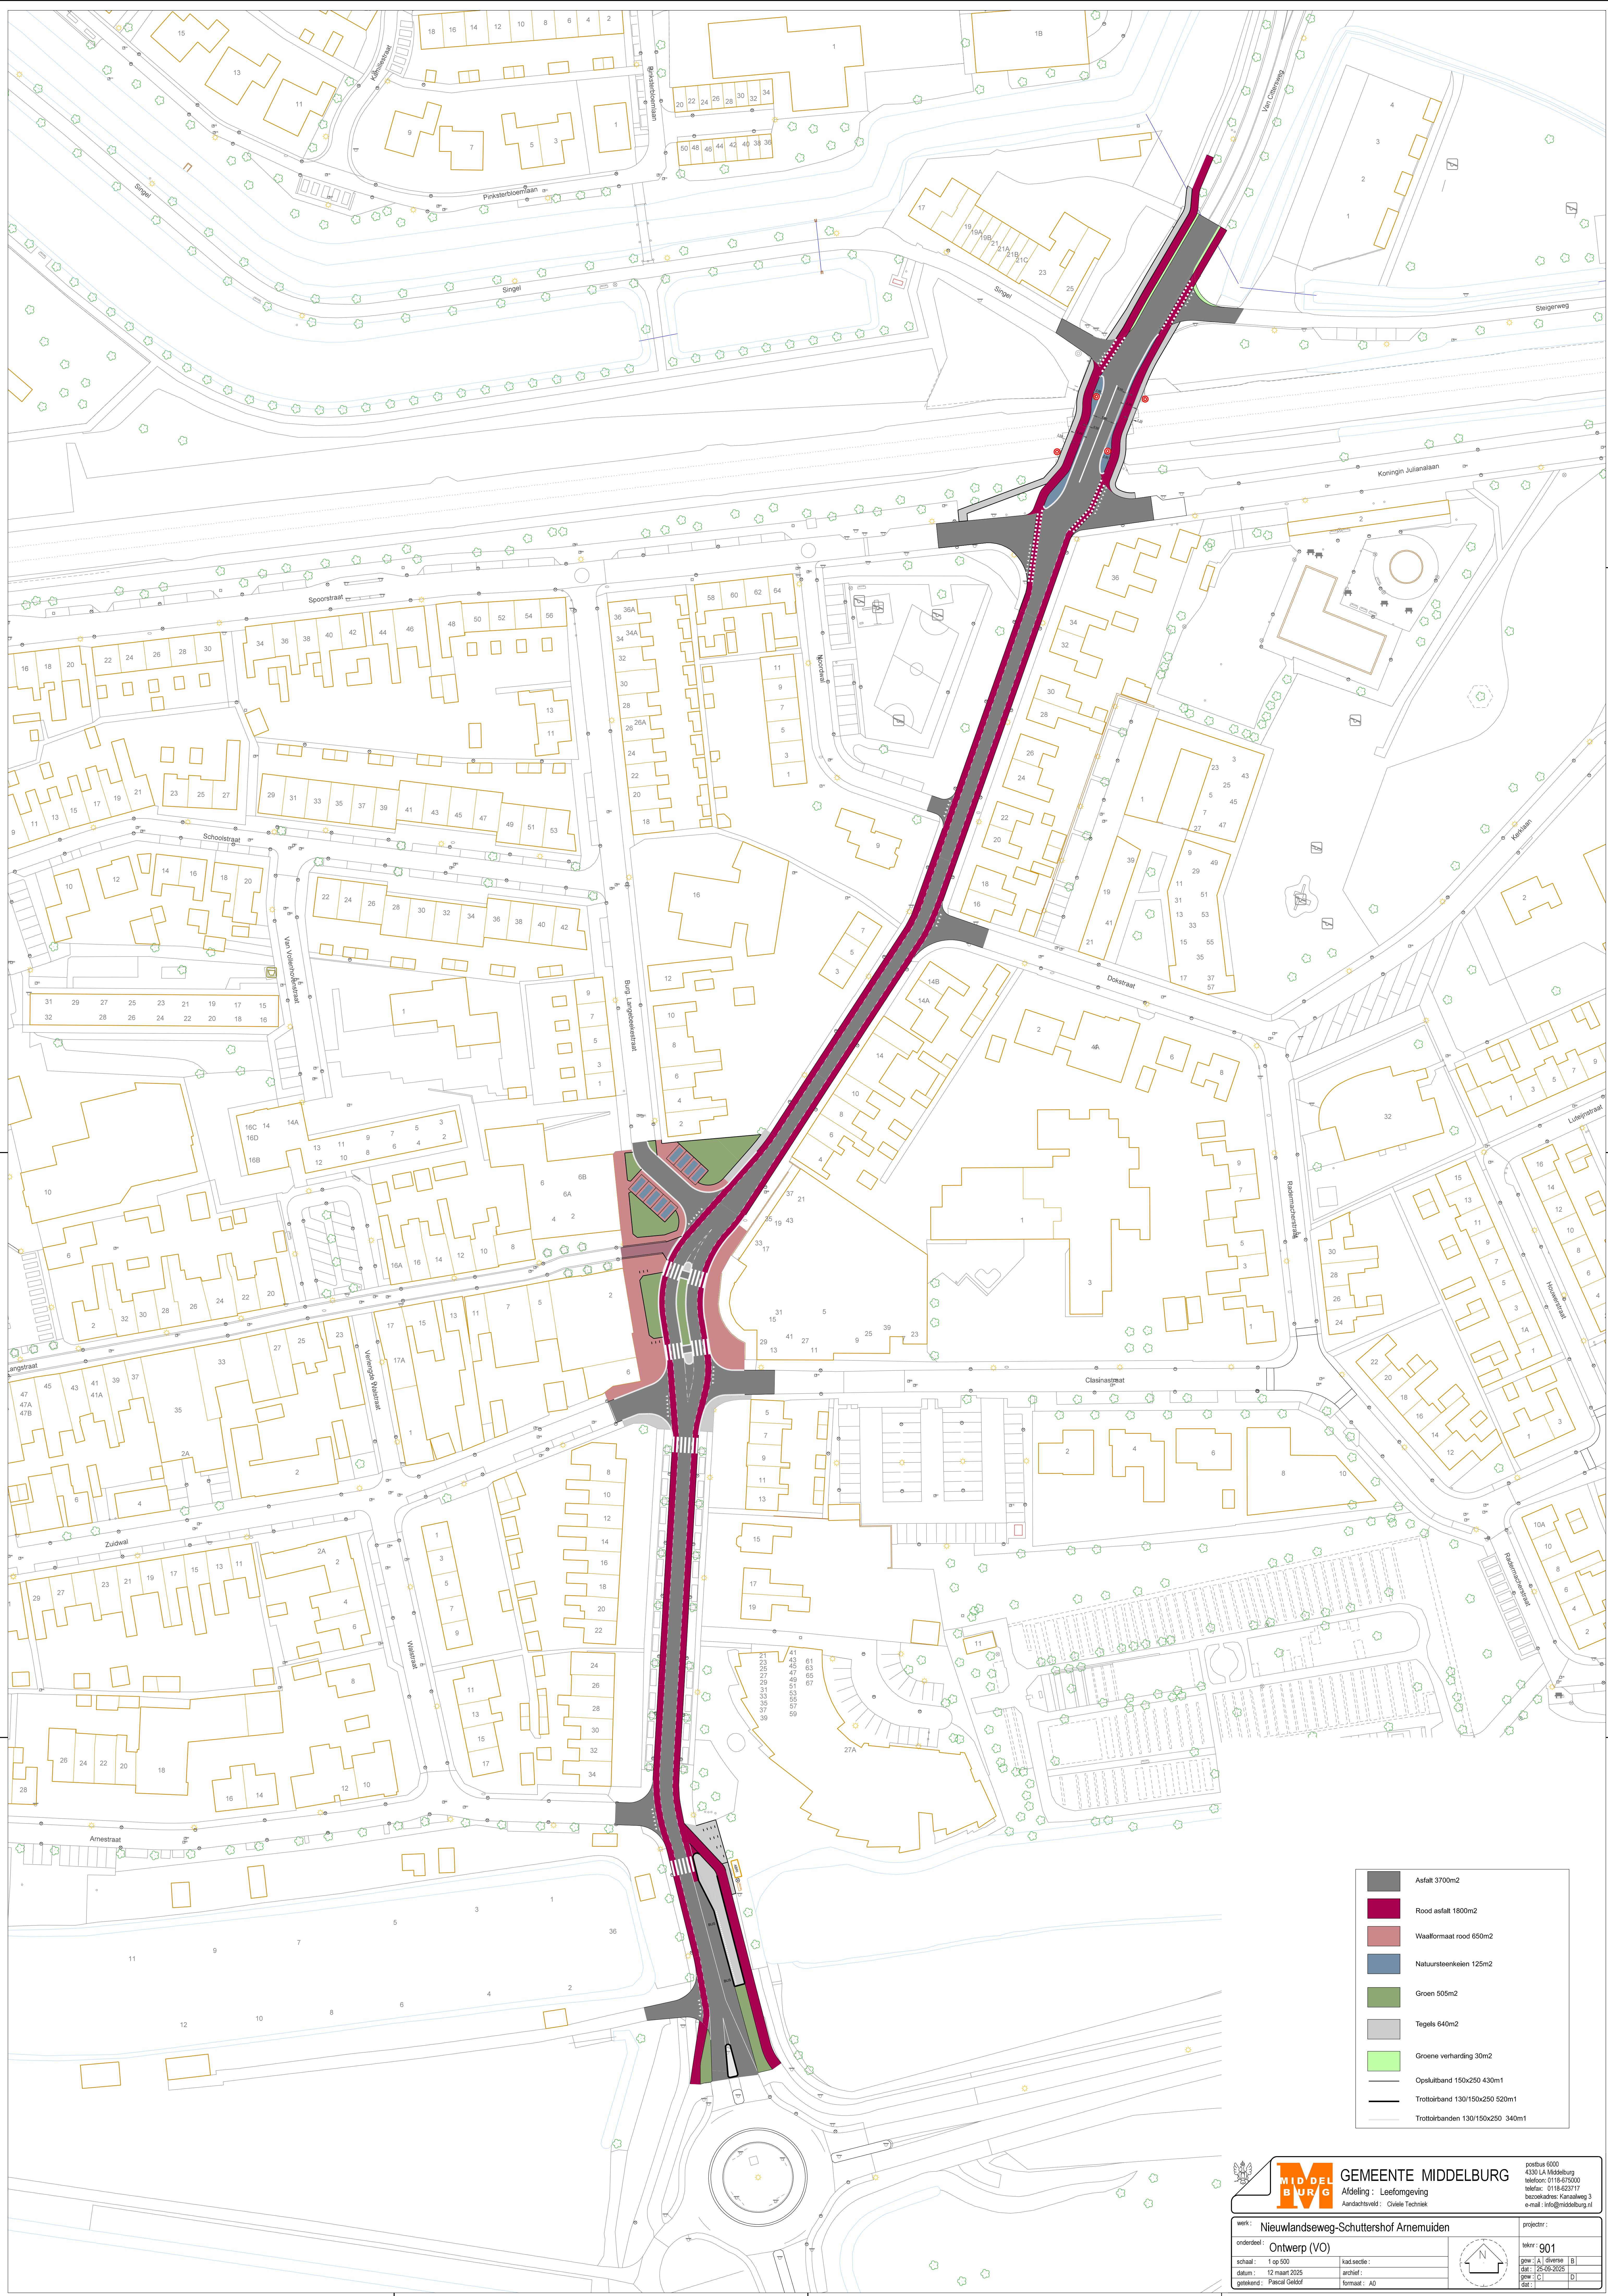

	Asfalt 3700m2
	Rood asfalt 1800m2
	Waaiasfalt rood 650m2
	Natuursteenkeien 125m2
	Groen 505m2
	Tegels 640m2
	Groene verharding 30m2
	Opsluitband 150x250 430m1
	Trottoirband 130/150x250 520m1
	Trottoirbanden 130/150x250 340m1



GEMEENTE MIDDELBURG
Afdeling : Leefomgeving
Aandachtveld : Civiele Techniek


postbus 6000
4330 LA Middelburg
telefoon 0118-670000
telefax 0118-623717
bezoekadres: Kanaalweg 3
e-mail: info@middelburg.nl

werk : Nieuwlandseweg-Schuttershof Arnhemuiden

ontwerp (VO)

schaal : 1 op 500
datum : 12 maart 2025
getekend : Pascal Gielis

kad. sectie :
archief :
formaat : A0

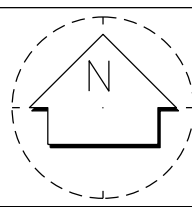

projectnr :

tekst 901

gew. : A | diverse
dat. : 25-05-2025
gww. : C |
dtt. : D |