


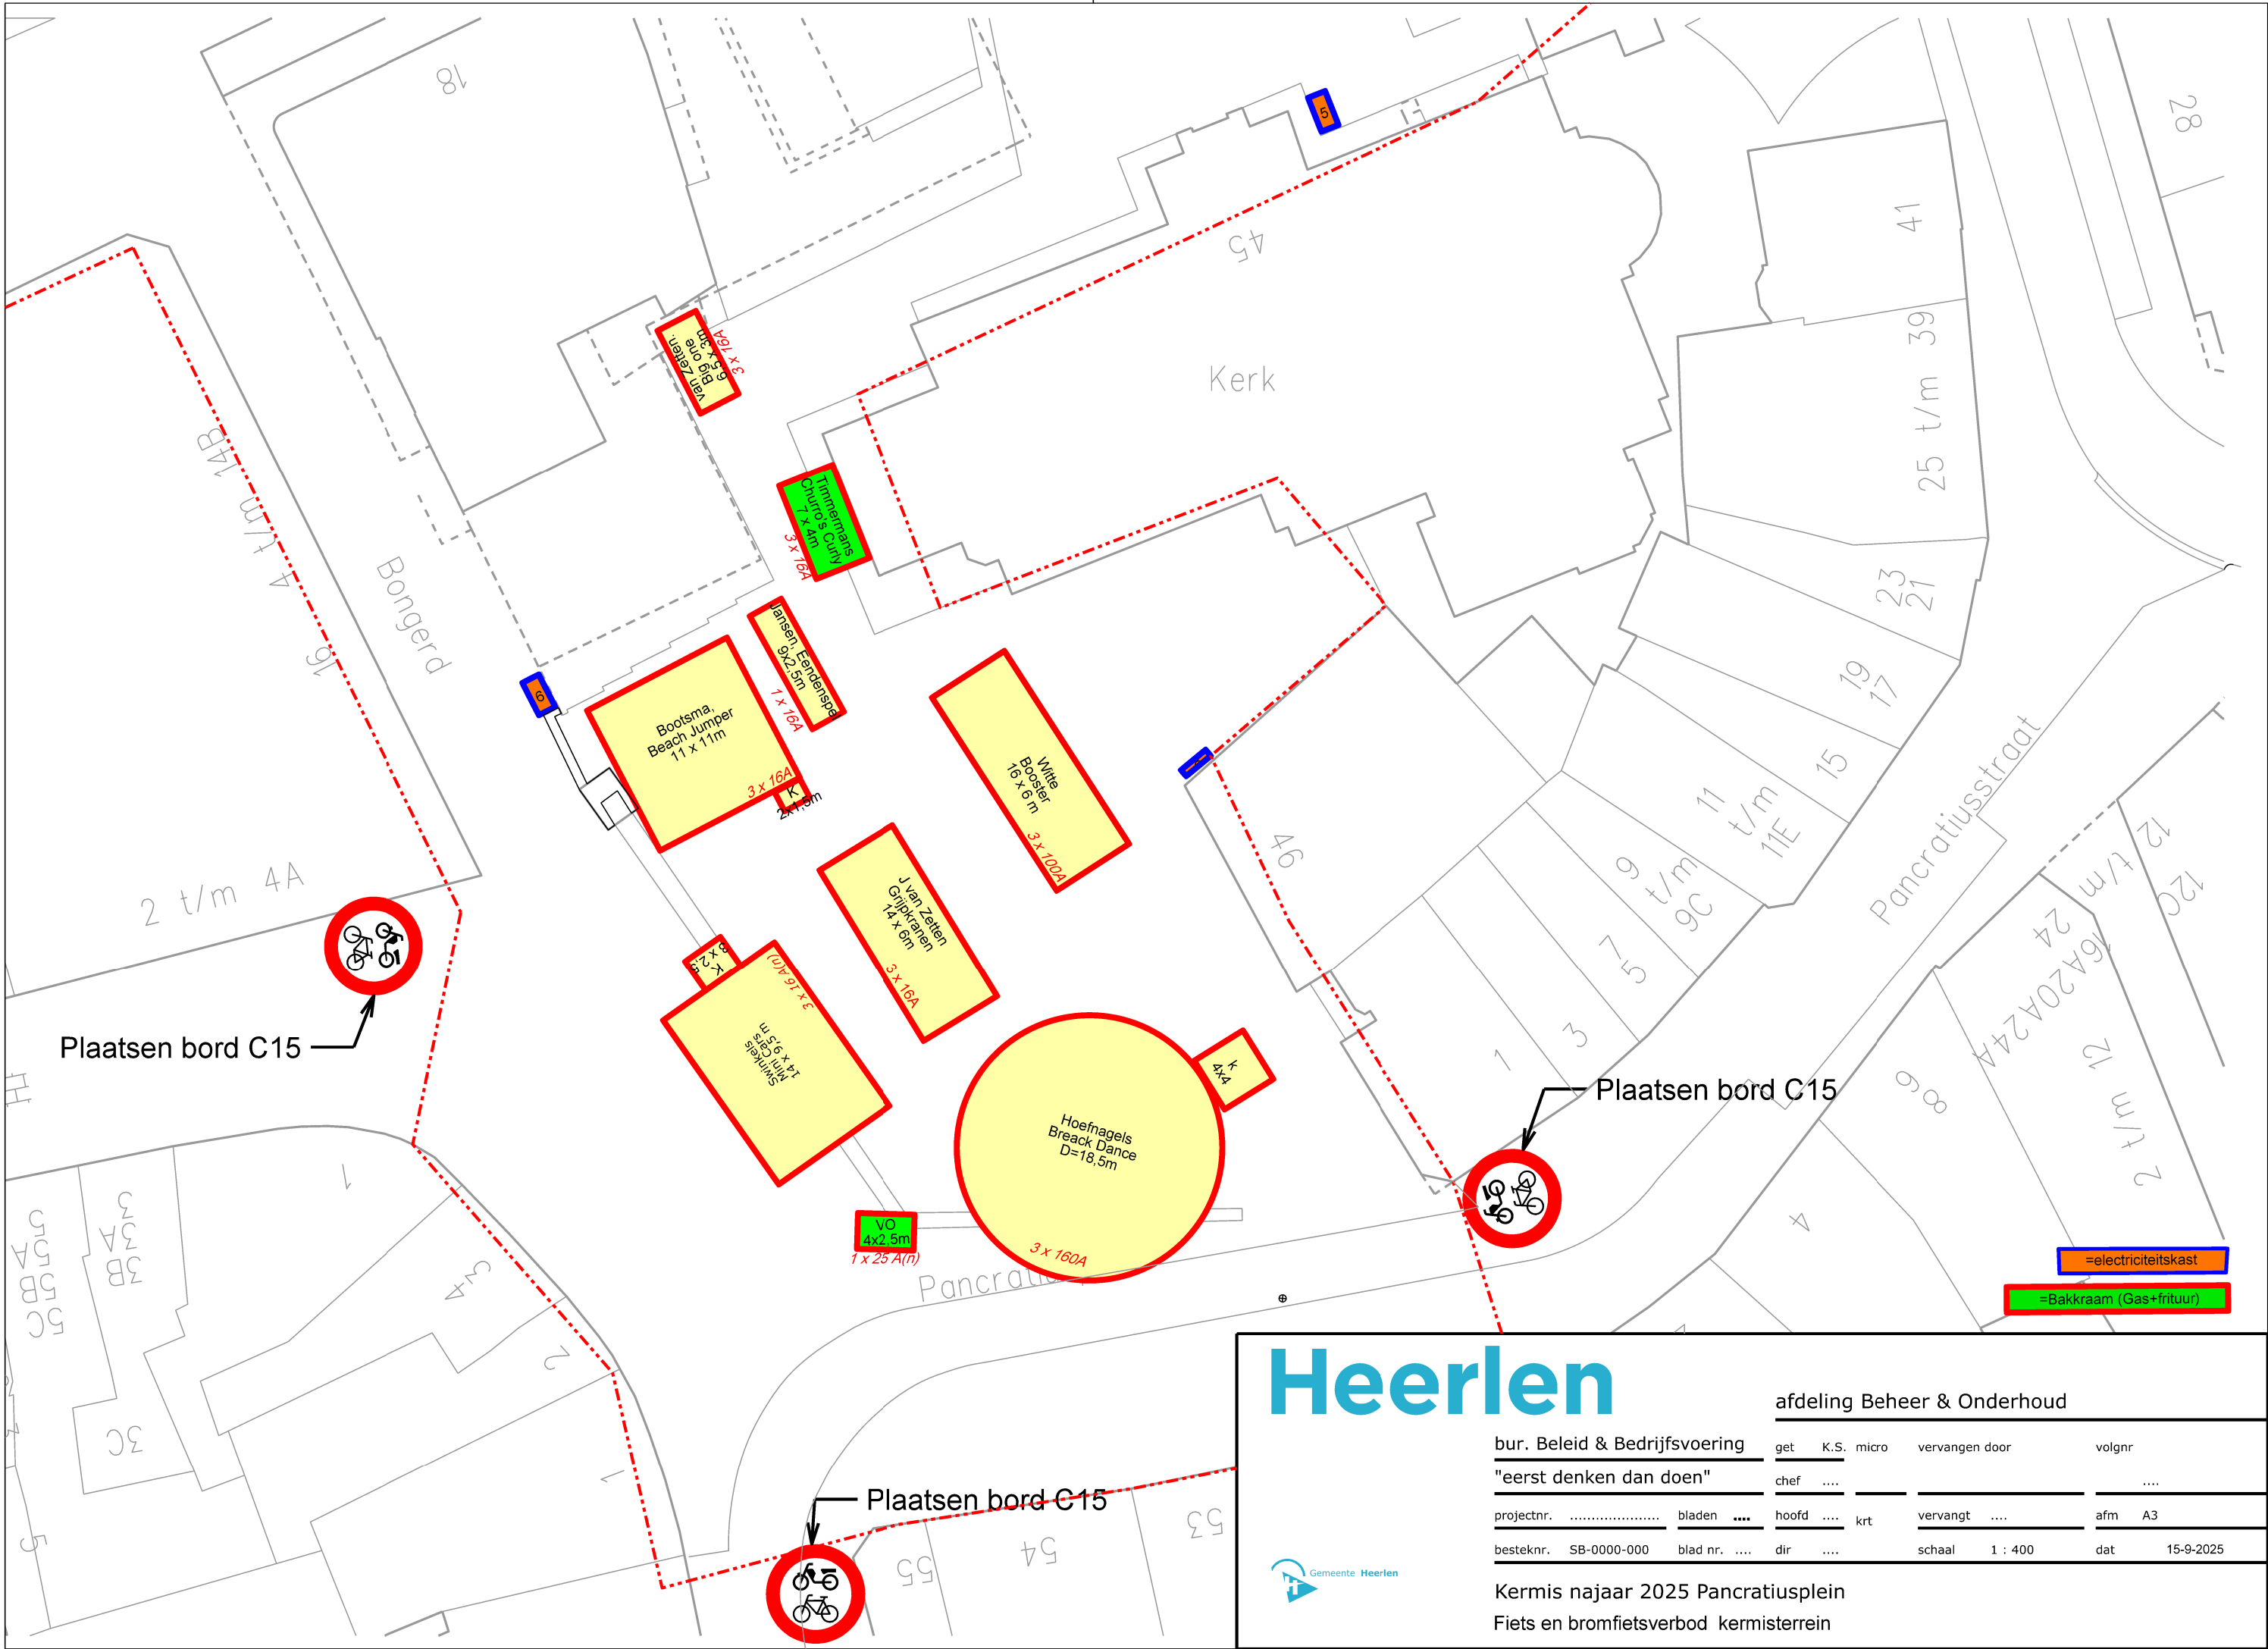

Heerlen

Gemeente Heerlen

afdeling Beheer & Onderhoud

bur. Beleid & Bedrijfsvoering	get	K.S.	micro	vervangen door	volgnr
"eerst denken dan doen"	chef				
projectnr.	bladen		hoofd		krt
besteknr. SB-0000-000	blad nr.		dir		

vervangt		afm	A3
schaal	1 : 400	dat	15-9-2025

Kermis najaar 2025 Pancratiusplein
Fiets en bromfietsverbod kermisterrein