VERKEERSBESLUIT
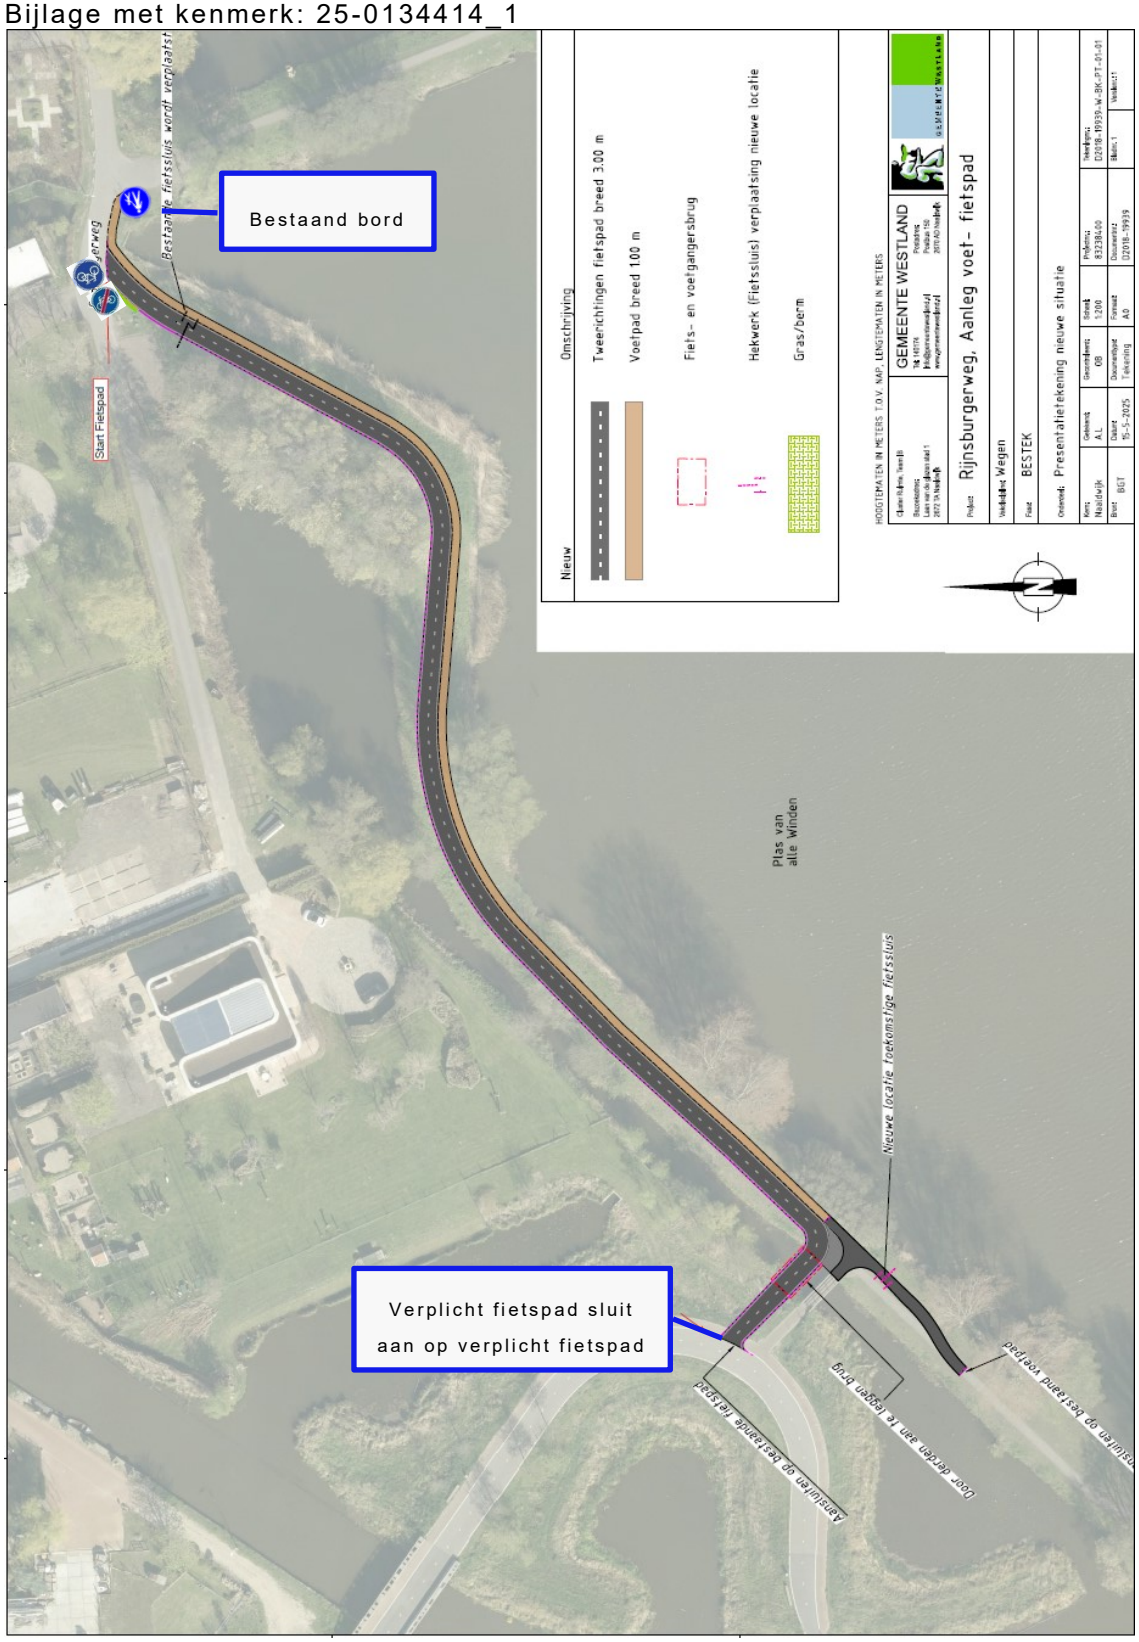
Bijlage met kenmerk: 25-0134414_1