

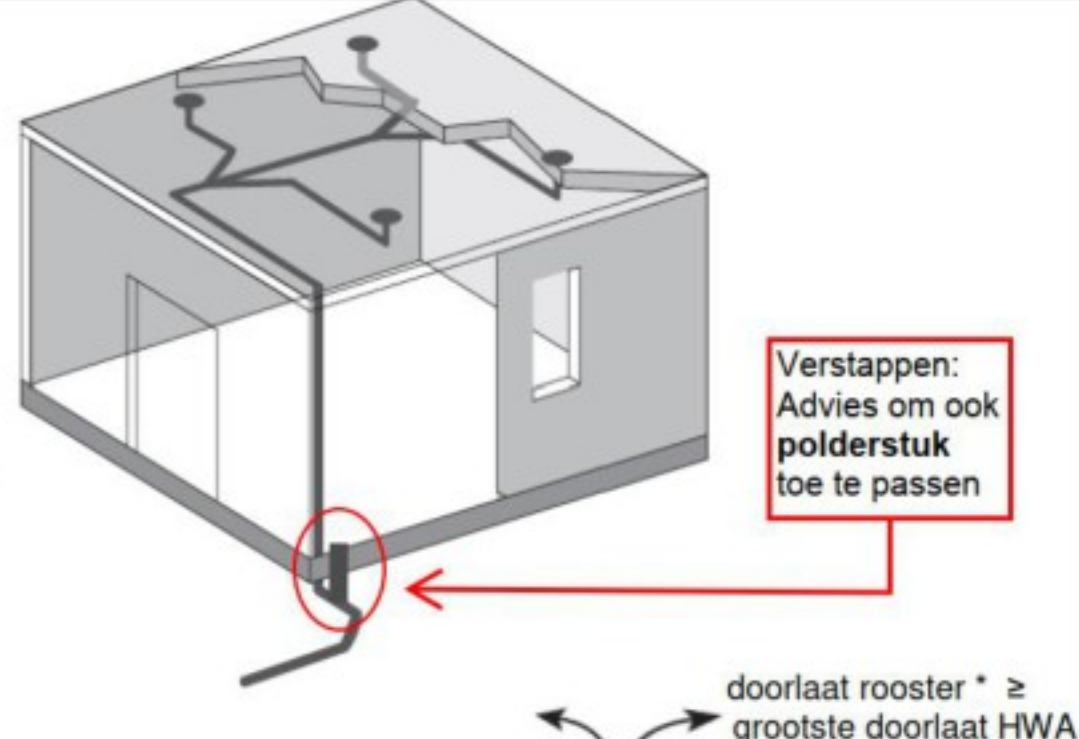



LET OP!
Afschot 1:100 mogelijk door
beperkte lengte overbrugging
Diameter o.b.v. afschot van
1:100 berekend.

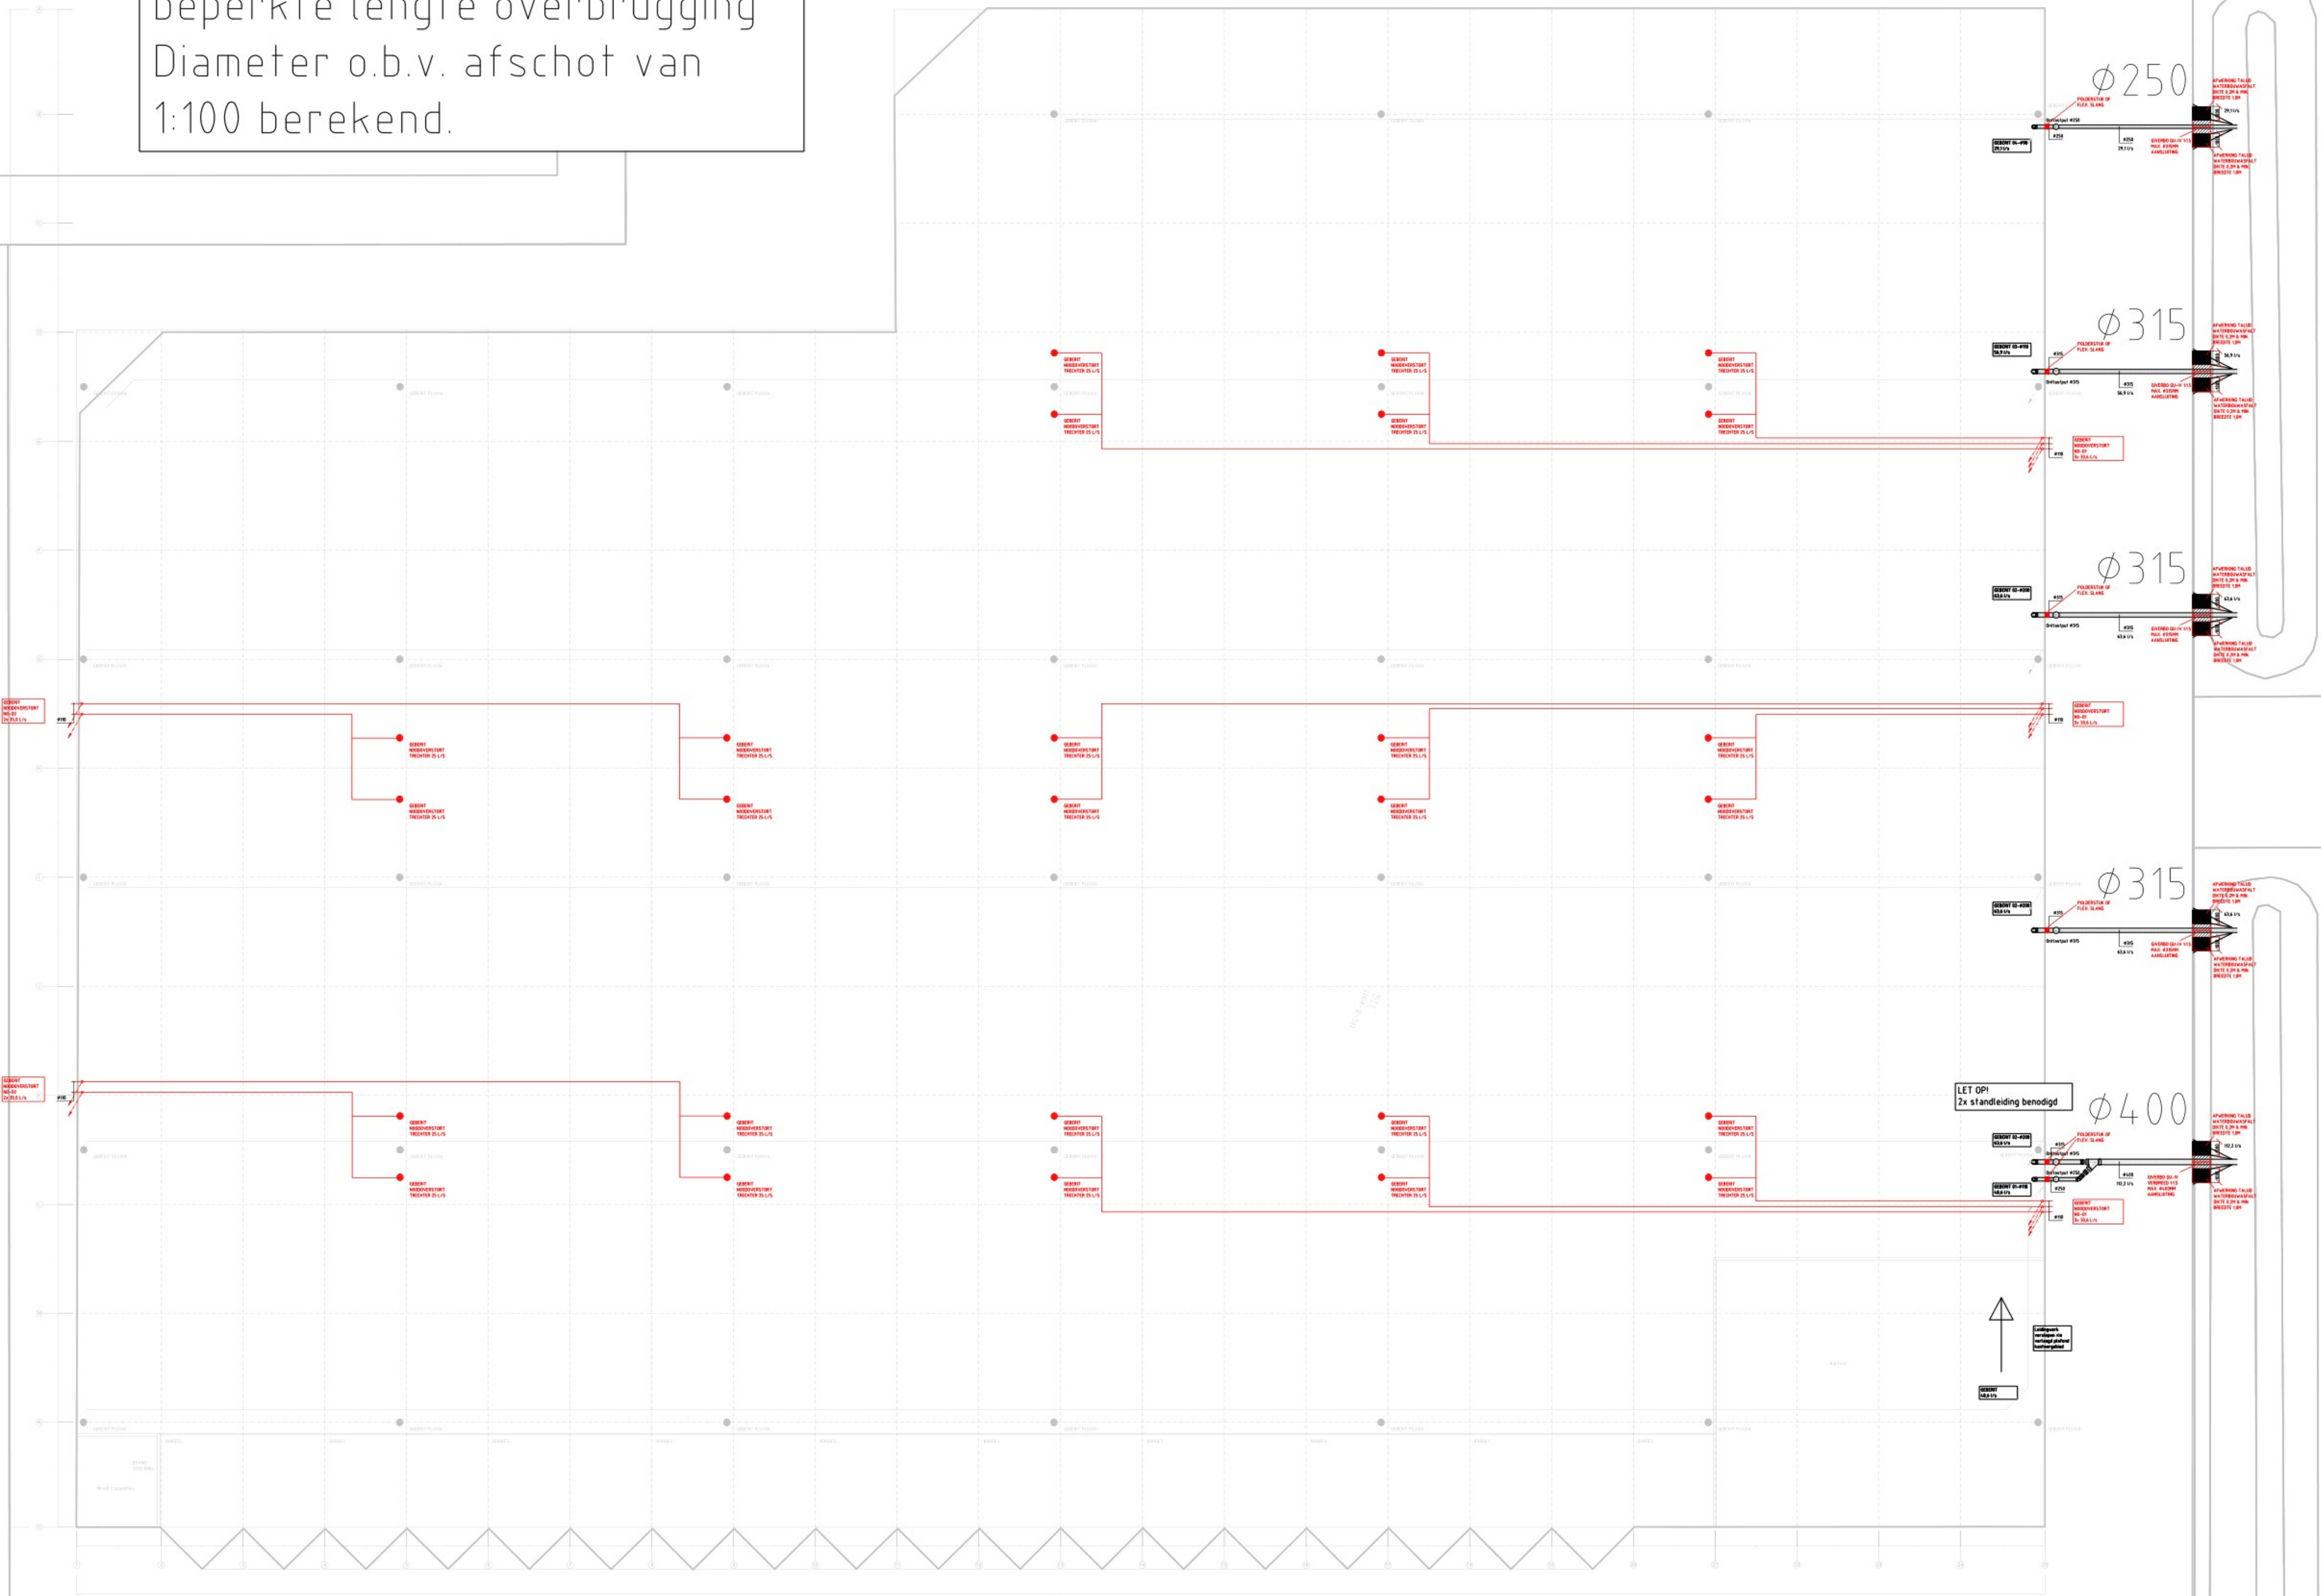

Verstappen:
Advies om ook
polderstuk
toe te passen

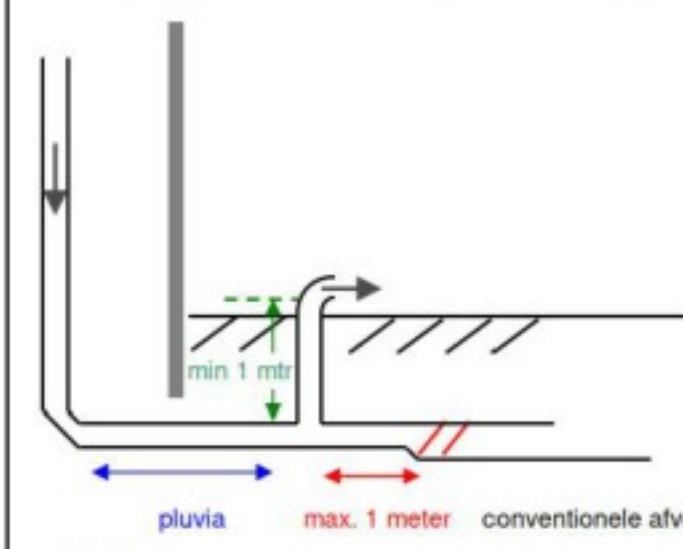

Abbeelding 2 ontlastvoorziening in pluviussysteem

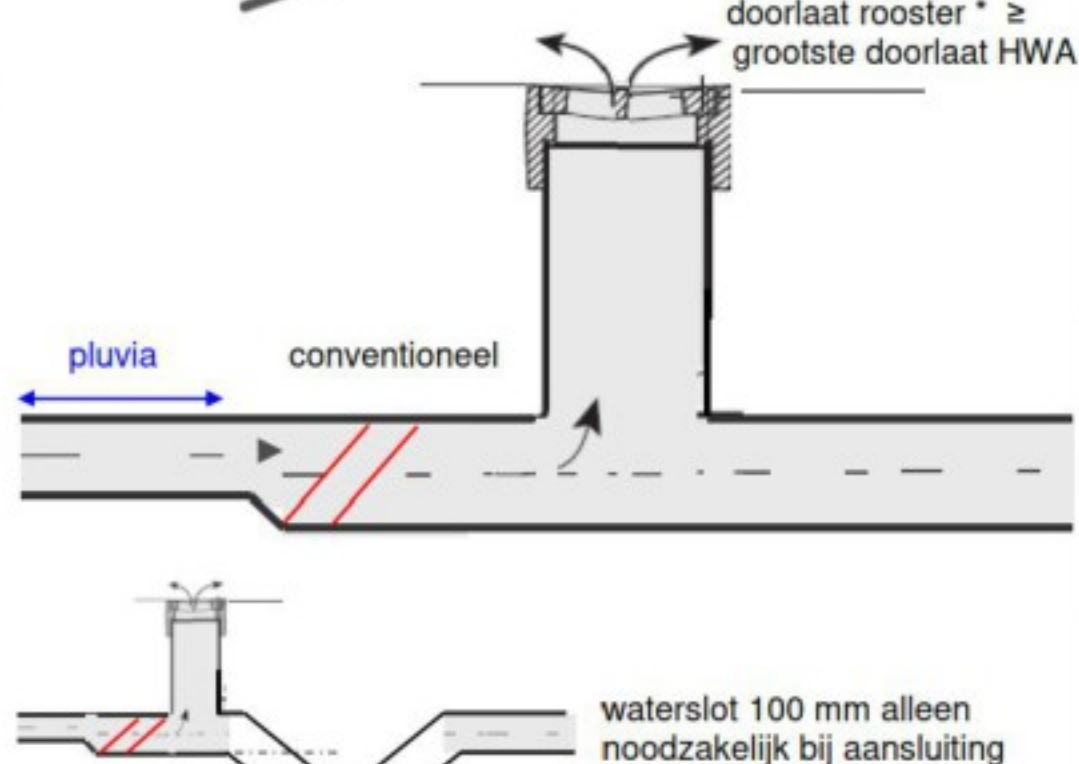


Abbeelding 3: conventionele ontlastvoorziening



Voorbeeld noodoverstort doorvoer

Totale waterhoogte bij de trechter inclusief noodoverstort (toe- of bitumen dakdekking)
12 l/s trechters i.c.m. 25 l/s noodoverstort: 95 mm (bij drempelhoogte 10 mm)

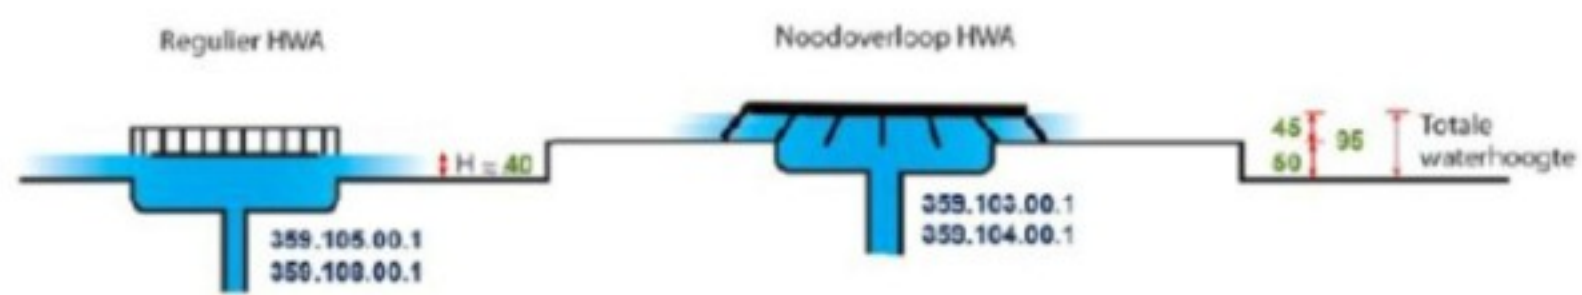

Voor overstort systeem trechter 25 liter toegepast
maximale stuwhoogte van deze trechter is 45mm.
Wanneer deze 50 mm hoger ingeplakt wordt dan het reguliere pluvia systeem (stuwhoogte 40 mm)
dan zal er maximaal een waterhoogte van 95mm op het dak ter plaatse van de trechter kunnen ontstaan.
Inpiakhogte altijd in overleg met de constructeur.

E	20-05-2025	Verzoek tot Wijziging - Aanvullingen en aanpassingen doorgevoerd na contact met Acadia betreffende toegelaten	OK	NVE
D	09-05-2025	Verzoek tot Wijziging - Aanvullingen en aanpassingen doorgevoerd na contact met Acadia	OK	NVE
C	25-09-2024	Verzoek tot Wijziging - Toelichting herzien door Gebert i.c.m. noodoverstorten v4.0	OK	NVE
B	29-03-2024	Verzoek tot Wijziging - Toelichting gecombineerd en herzien door Gebert v3.0	NVN	NVN
A	12-01-2024	Verzoek tot Wijziging - Toelichting gecombineerd en herzien door Gebert v2.0	NVN	NVN
code	datum	wijziging	gewijzigd	gecontroleerd
project	Bedrijfspand Mark 5, Clauwlaan 2 te Zoverbergen 4711 WK, ZOVERBERGEN			status
bladnummer	Pijlers Servicebouw B.V.			ONTWERP
opdrachtgever	Hemelwater riolering			schaal
opdrachtgever				1:200
opdrachtgever				tekenaar
opdrachtgever				NN
opdrachtgever				ingenieur
opdrachtgever				NN
opdrachtgever				projectleider
opdrachtgever				NN
opdrachtgever				datum
opdrachtgever				09-12-2023
opdrachtgever				projectnummer
opdrachtgever				W00
opdrachtgever				v200.763

Verstappen
INGENIEURSBUREAU VASTGOED
Luchthavenweg 51-208 5657 EA Eindhoven | Tel. 040-2094114 | E-mail info@verstappen-engineering.nl
bestanden v0203 0703 - HWA tekening v0.0.dwg bestanden bouwkundige a/cf