


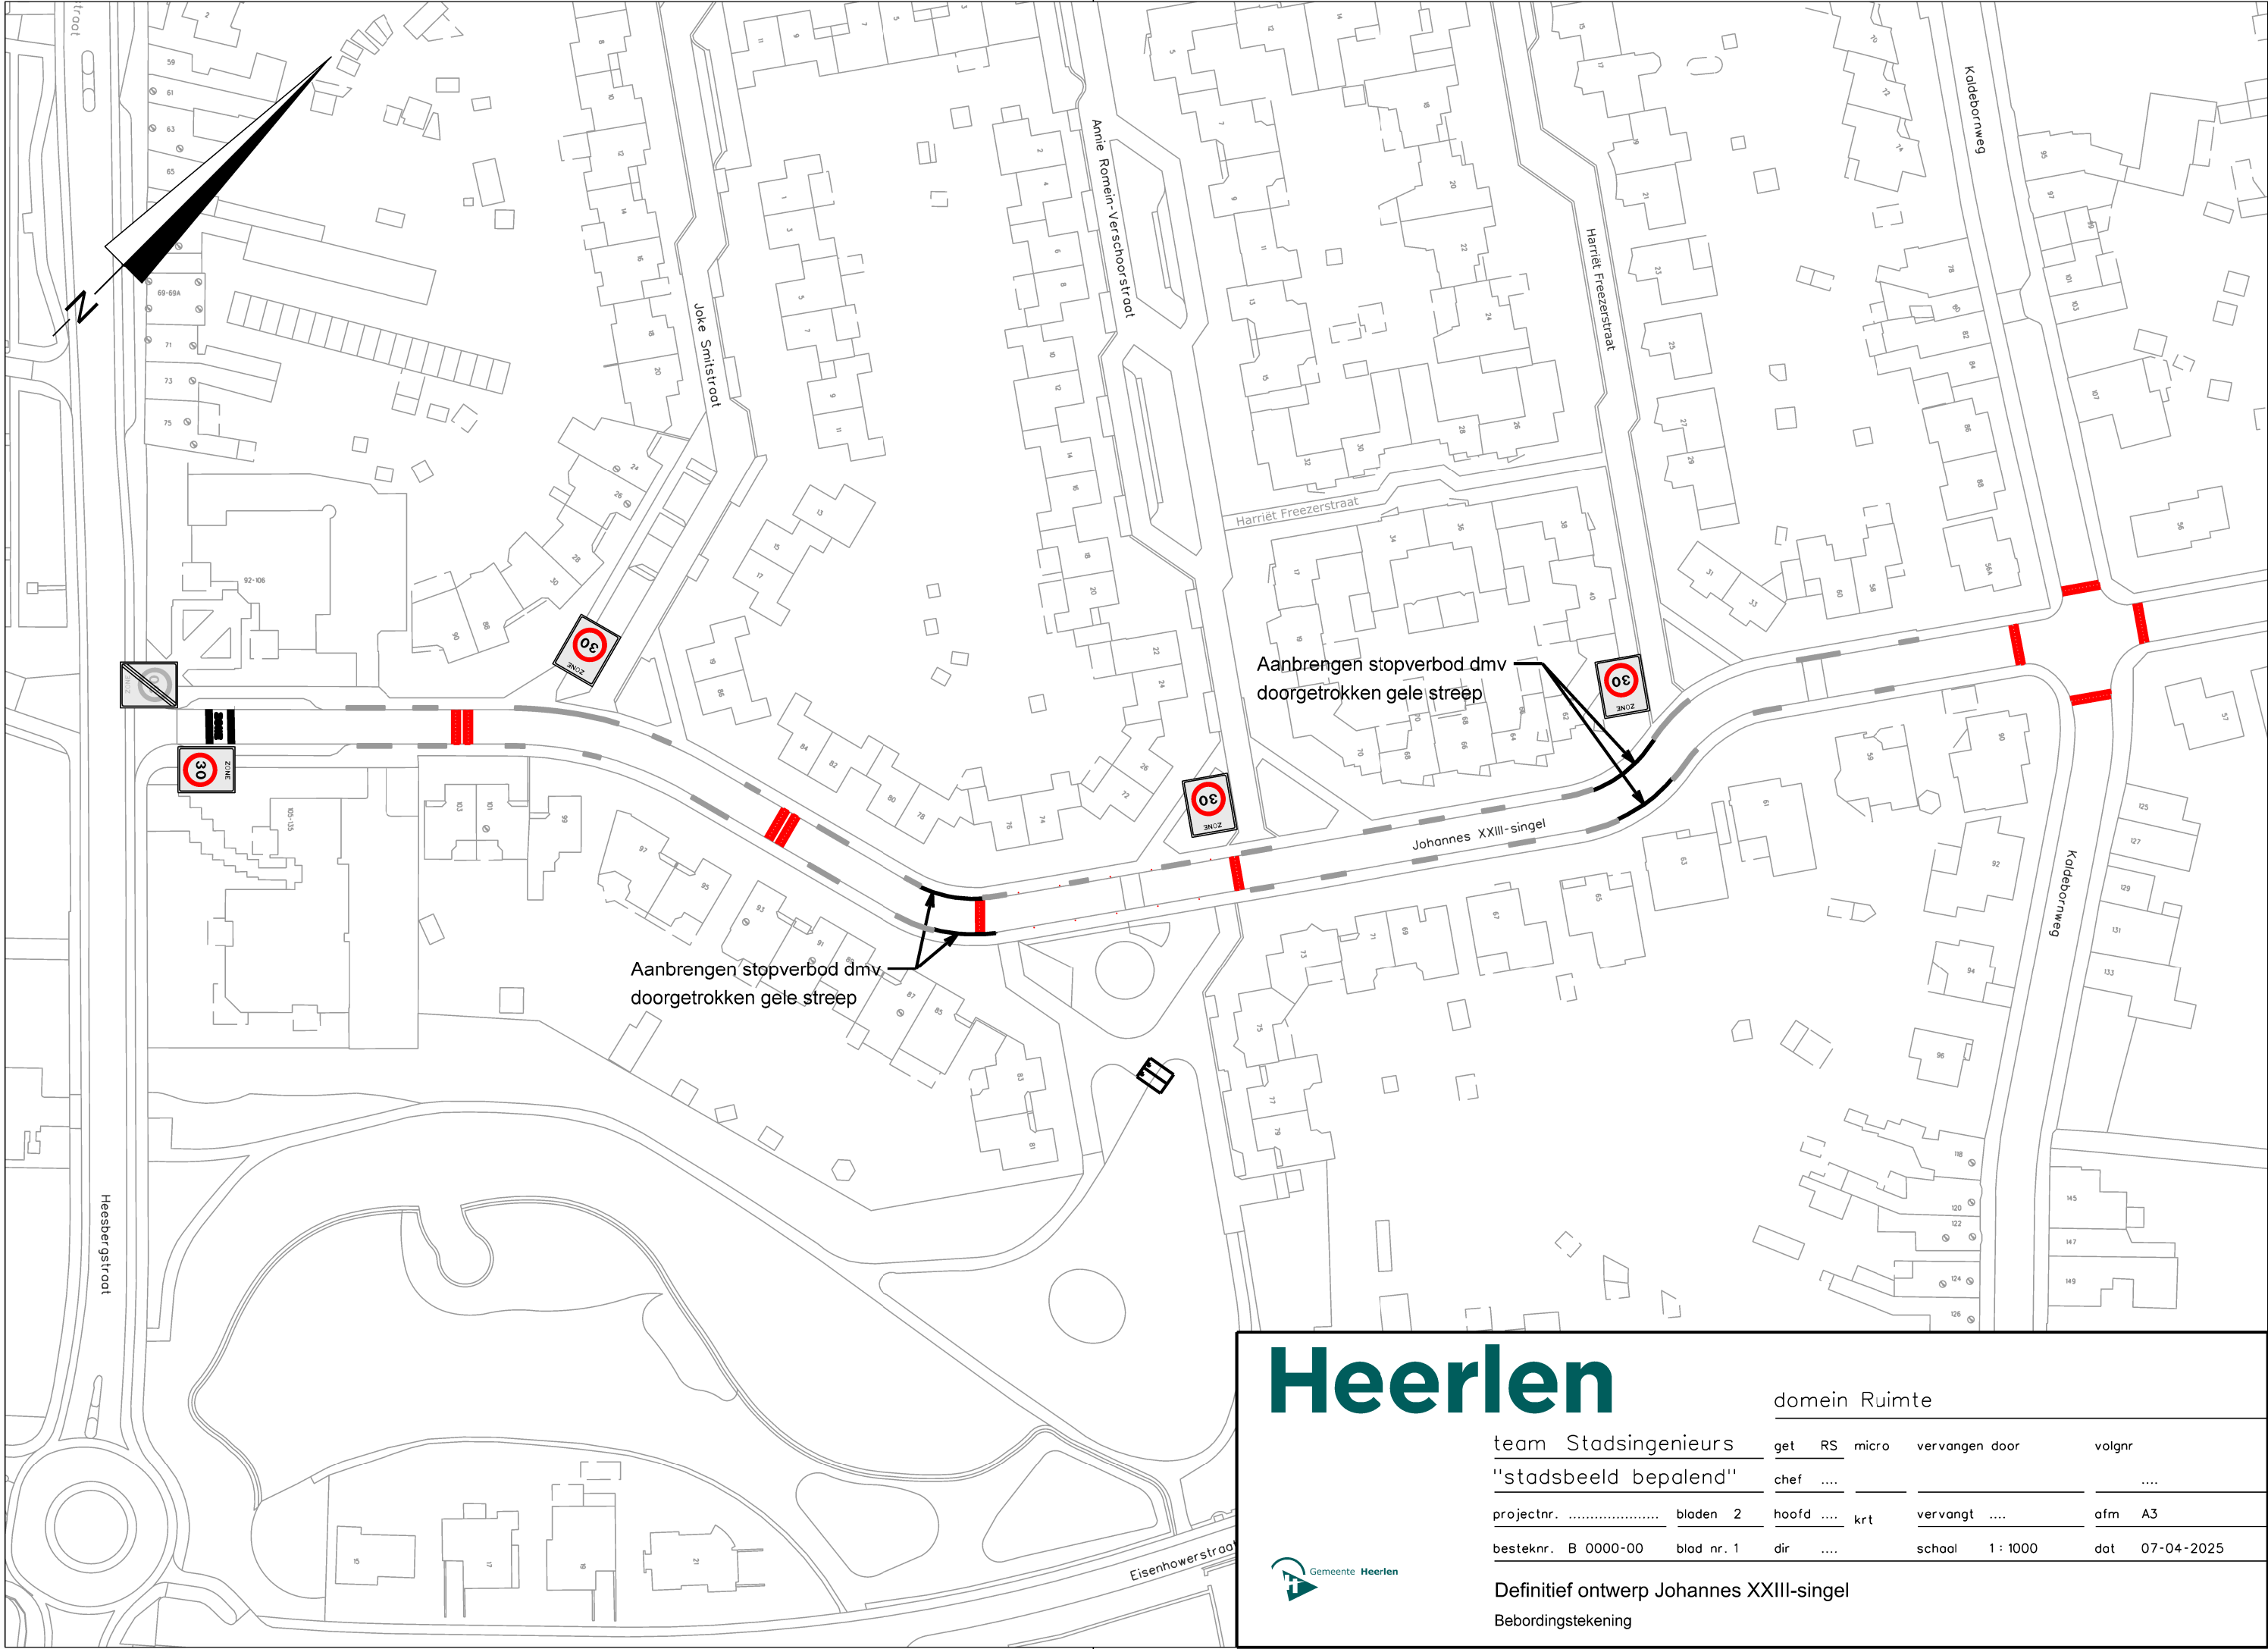

Heerlen

domein Ruimte

team Stadsingenieurs		get	RS	micro	vervangen door	volgnr	
"stadsbeeld bepalend"		chef					
projectnr.	bladen 2	hoofd		krt	vervangt	afm	A3
besteknr. B 0000-00	blad nr. 1	dir			school 1 : 1000	dat	07-04-2025



Definitief ontwerp Johannes XXIII-singel
Bebordingstekening