


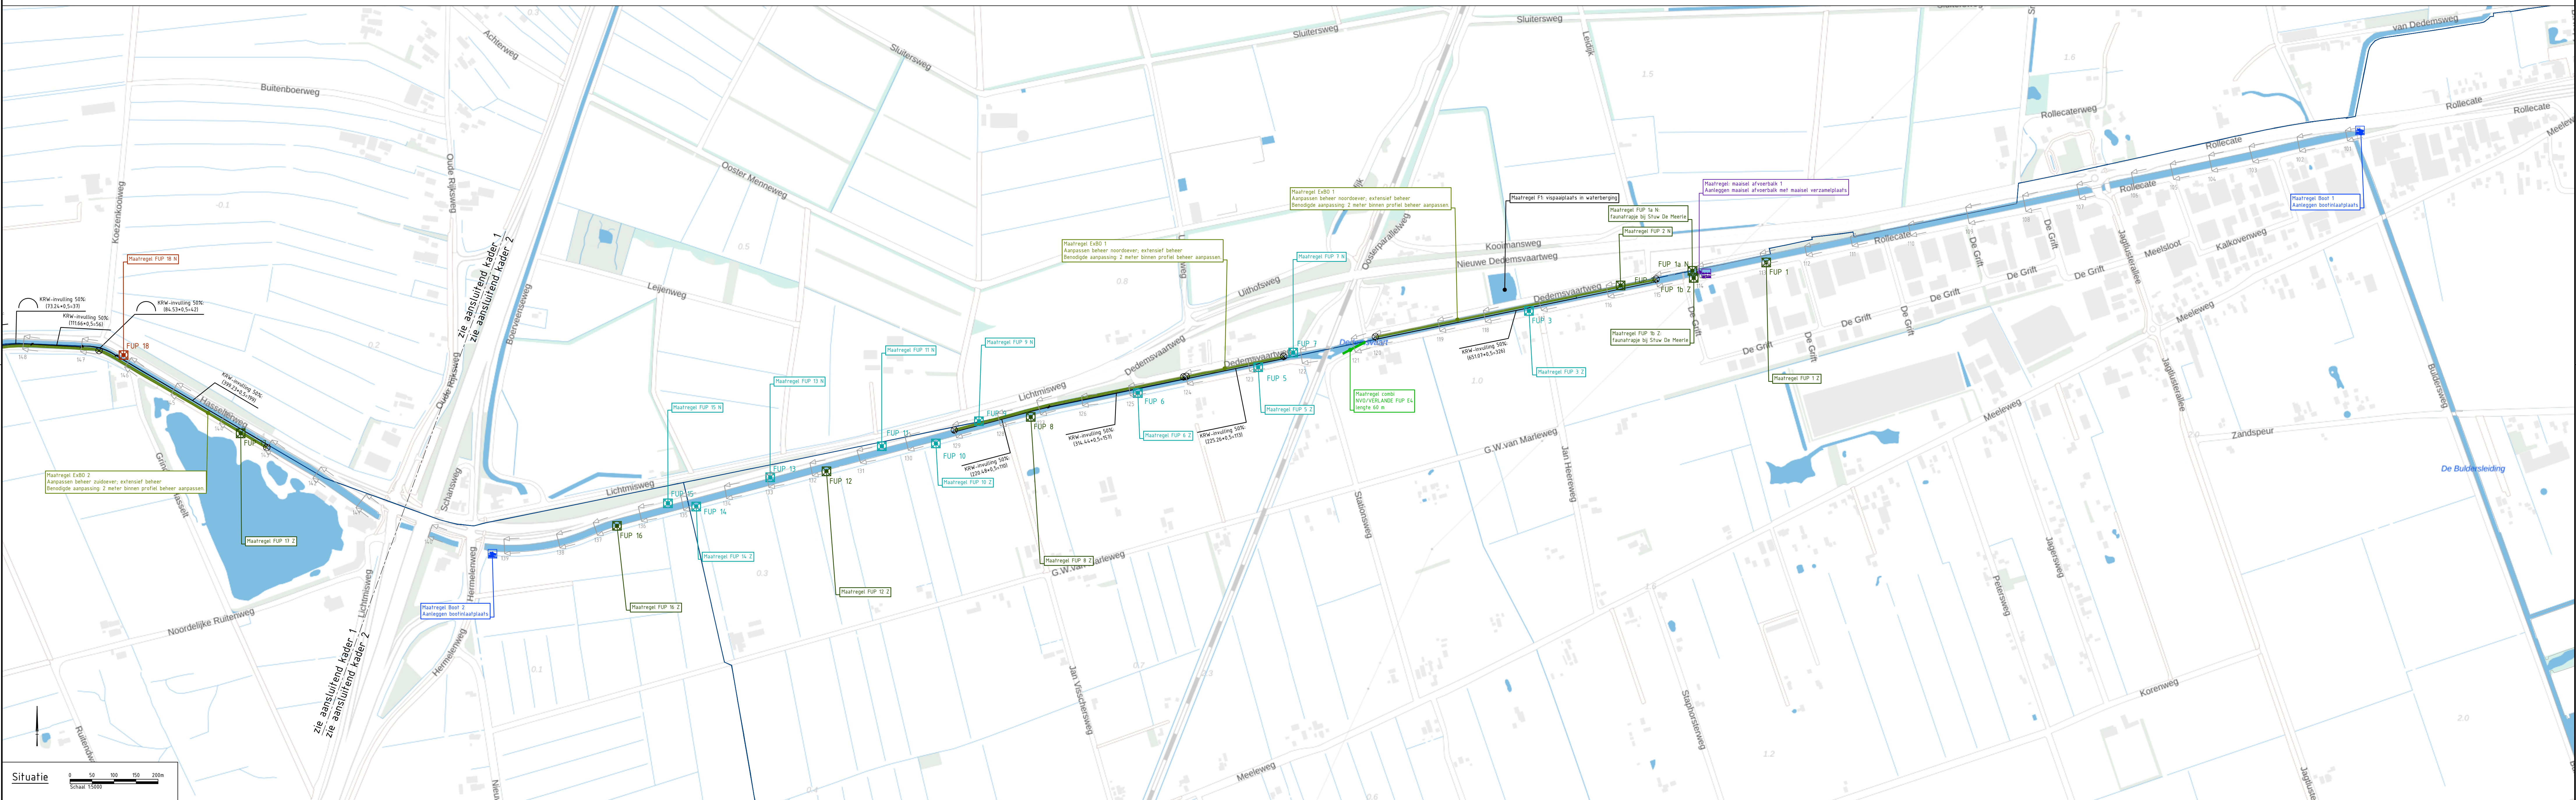

LEGENDA

BESTAADE SITUATIE

- Dwarsprofiel locatie inmeting (gemeten 2024)
- Gemeente grens (bron: Bestuurlijke gebieden 21-11-2024)
- Onderleider (input WDOdelta)
- Verdacht gebied, zie rapportage 00 onderzoek, Kenmerk 24P175 definitief rapport versie 10, datum 7 januari 2025
- Loopgraven, zie rapportage 00 onderzoek, Kenmerk 24P175 definitief rapport versie 10, datum 7 januari 2025
- Hoogspanningsmast

NEUWE SITUATIE

- Nieuw aan te leggen maaboot inlaatplaats
- Nieuw aan te leggen maaisel afvoerbaak inclusief maaisel verzamelplaats
- Te behouden fauna uitfreedplaats
- Nieuw aan te leggen fauna uitfreedplaats
- Te renoveren fauna uitfreedplaats
- Nieuw aan te leggen NVO
- Nieuw aan te leggen ExBO
- Markeringspaal aanbrengen t.b.v. ExBO

Informatie kabels & leidingen

- Data, kabel / mantelbus of kabelbed (bron: KLIC 07-10-2024)
- Elektra, middenspanning, kabel / mantelbus of kabelbed (bron: KLIC 07-10-2024)
- Elektra, laagspanning, kabel / mantelbus of kabelbed (bron: KLIC 07-10-2024)
- Gas, hoge druk, leiding / mantelbus of kabelbed (bron: KLIC 07-10-2024)
- Gas, lage druk, leiding / mantelbus of kabelbed (bron: KLIC 07-10-2024)
- Water, leiding / mantelbus (bron: KLIC 07-10-2024)
- Eis voorzorgsmaatregelen, zie bijlagen KLIC (bron: KLIC 07-10-2024)

01-05-2025					Opmerkingen na zienswijze (11-04-2025) doorgevoerd.
14-03-2025					aanvullende opmerkingen review
31-01-2025					om werksessie 22-01-2025
08-01-2025					Eerste uitwerking
Code	Datum	Gefabriceerd door	Controle door	Tekstschijf door	Beoordeling
 					
Project: Planuitwerking Dedemsvaart					
Deelgebied: Projectgebied					
Situatie: Overzicht maatregelen totaal					
Beleidsplan: A0					
Formaat: A0					
Schaal: 15000					
Tekeningsnummer: 1298070-TE-ALG-DO-0201					
Status: DEFINITIEF					
Versie: 00					
Mv: C					
Blad: 1					
Aantal: 4					