
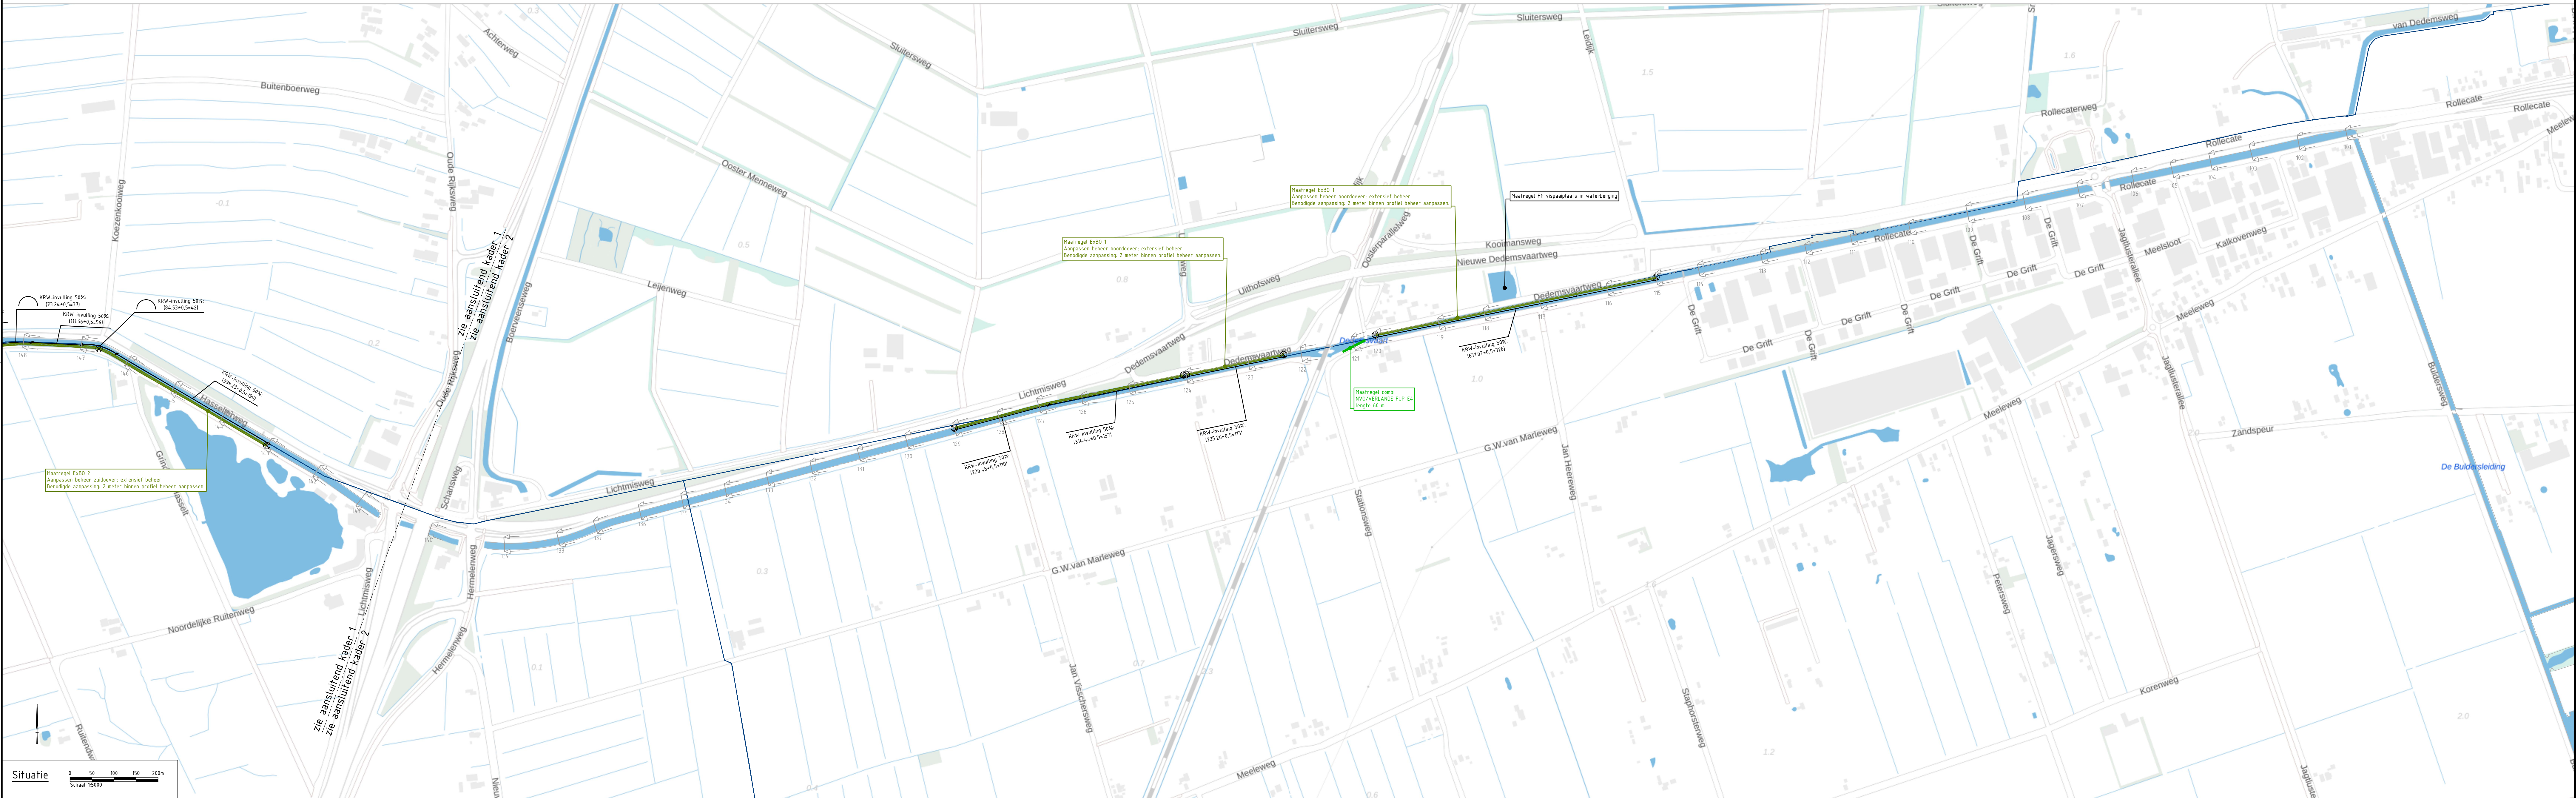


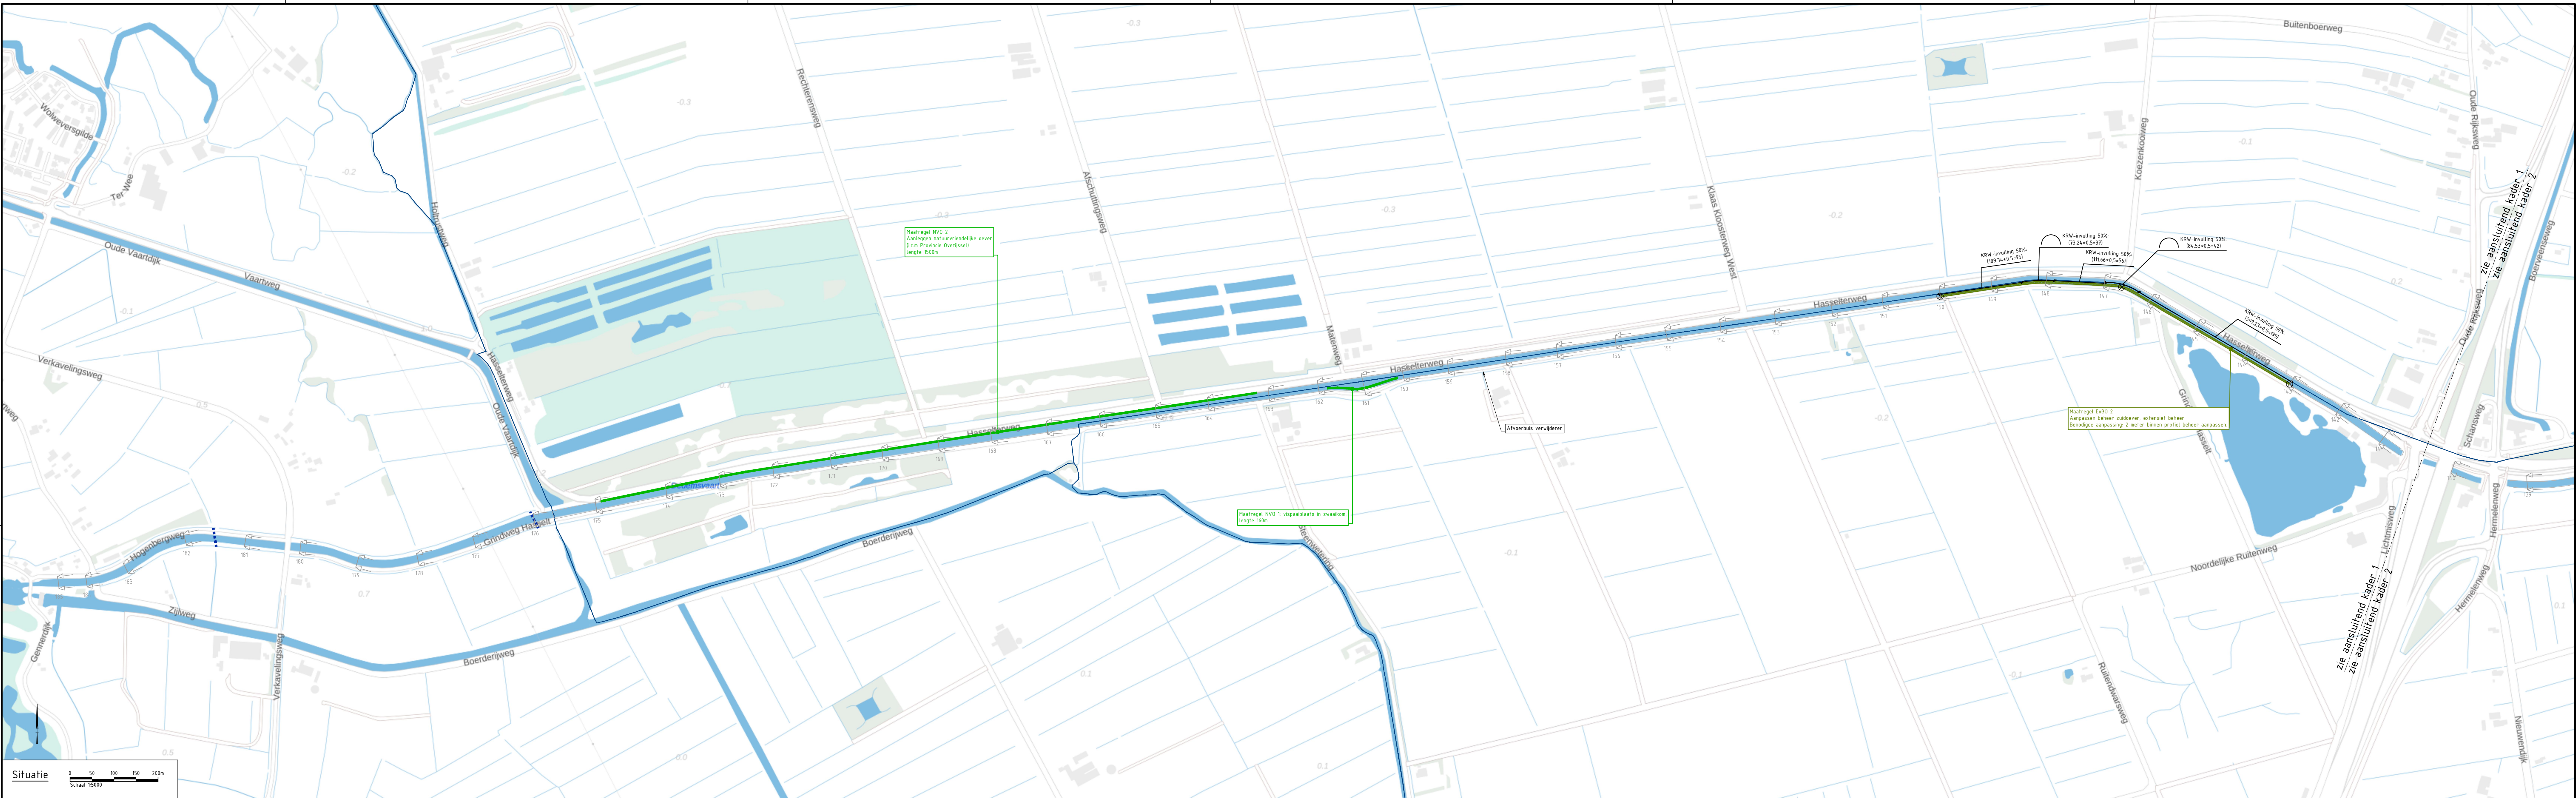

LEGENDA

BESTAANDE SITUATIE:

- Dwarsprofiel locatie inmeting (gemeten 2024)
- Gemeente grens (bron: Bestuurlijke gebieden 21-11-2024)
- onderleider (input WDO/Delta)
- Verdacht gebied, zie rapportage DO onderzoek, Kenmerk 24P175 definitief rapport versie 10, datum 7 januari 2025
- Loopgraven, zie rapportage DO onderzoek, Kenmerk 24P175 definitief rapport versie 10, datum 7 januari 2025
- Hoogspanningsmast

NIEUWE SITUATIE

- Nieuw aan te leggen NVO
- Nieuw aan te leggen ExBO
- Markeringspaal aanbrengen t.b.v. ExBO

Informatie kabels & leidingen

- Data, kabel / mantelbus of kabelbed (bron: KLIC 07-10-2024)
- Elektra, middenspanning, kabel / mantelbus of kabelbed (bron: KLIC 07-10-2024)
- Elektra, laagspanning, kabel / mantelbus of kabelbed (bron: KLIC 07-10-2024)
- Gas, hoge druk, leiding / mantelbus of kabelbed (bron: KLIC 07-10-2024)
- Gas, lage druk, leiding / mantelbus of kabelbed (bron: KLIC 07-10-2024)
- Water, leiding / mantelbus (bron: KLIC 07-10-2024)
- Eis voorzorgsmaatregelen, zie bijlagen KLIC (bron: KLIC 07-10-2024)

E	01-05-2025				Opmerkingen na zienswijze (11-04-2025) doorgevoerd.
B	14-03-2025				aanvullende opmerkingen review
A	31-01-2025				om werksessie 22-01-2025
D	08-01-2025				Eerste aflevering
Code	Datum	Gefabriceerd door	Controle door	Tekstschijf door	Beoordeling
Drents Overijsselse Delta					
uw waterschap					
Dijkster van Drenthe 196-208 Postbus 48, 9008 AB Zwolle www.wdd.nl					
TAUW					
Planuitwerking Dedemsvaart					
Projectgebied					Status DEFINITIEF
Overzicht maatregelen EXBO's, NVO's en vispaalplaats					Taal 00
Situatie					Mis C
Beeldnummer -					Formaat A0
Tekeningsnummer 1298070-TE-ALG-DO-0204					Schaal 15000
					Blad 4
					Aantal 4