
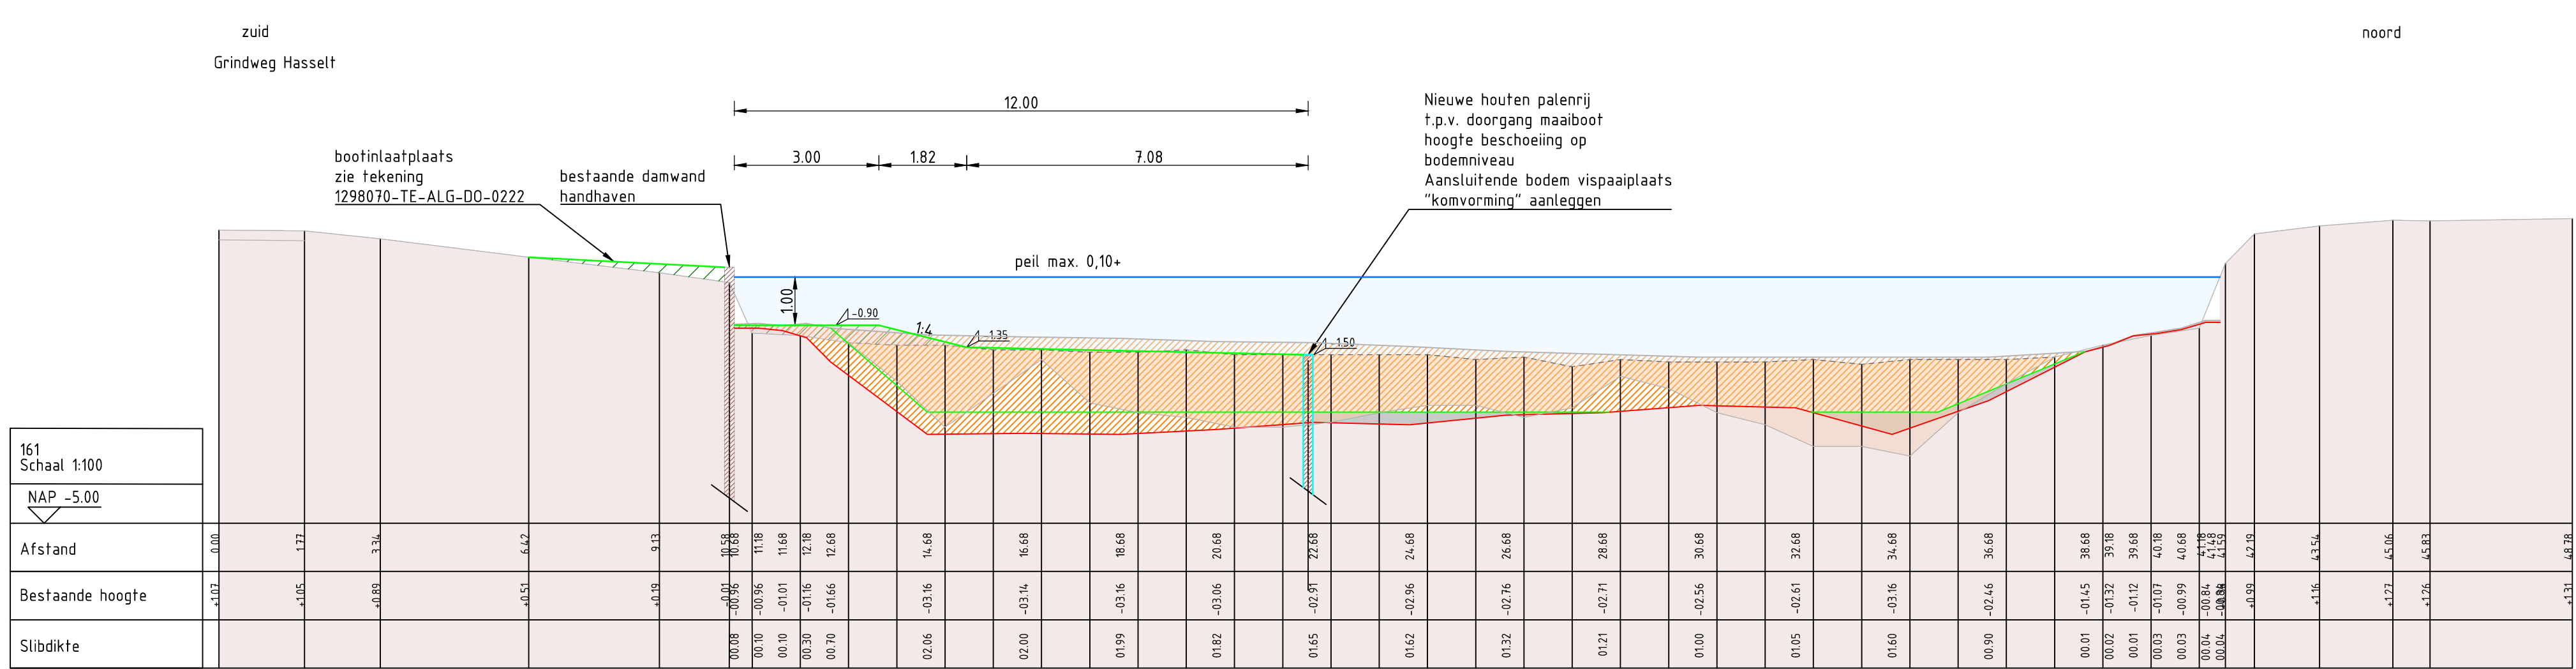
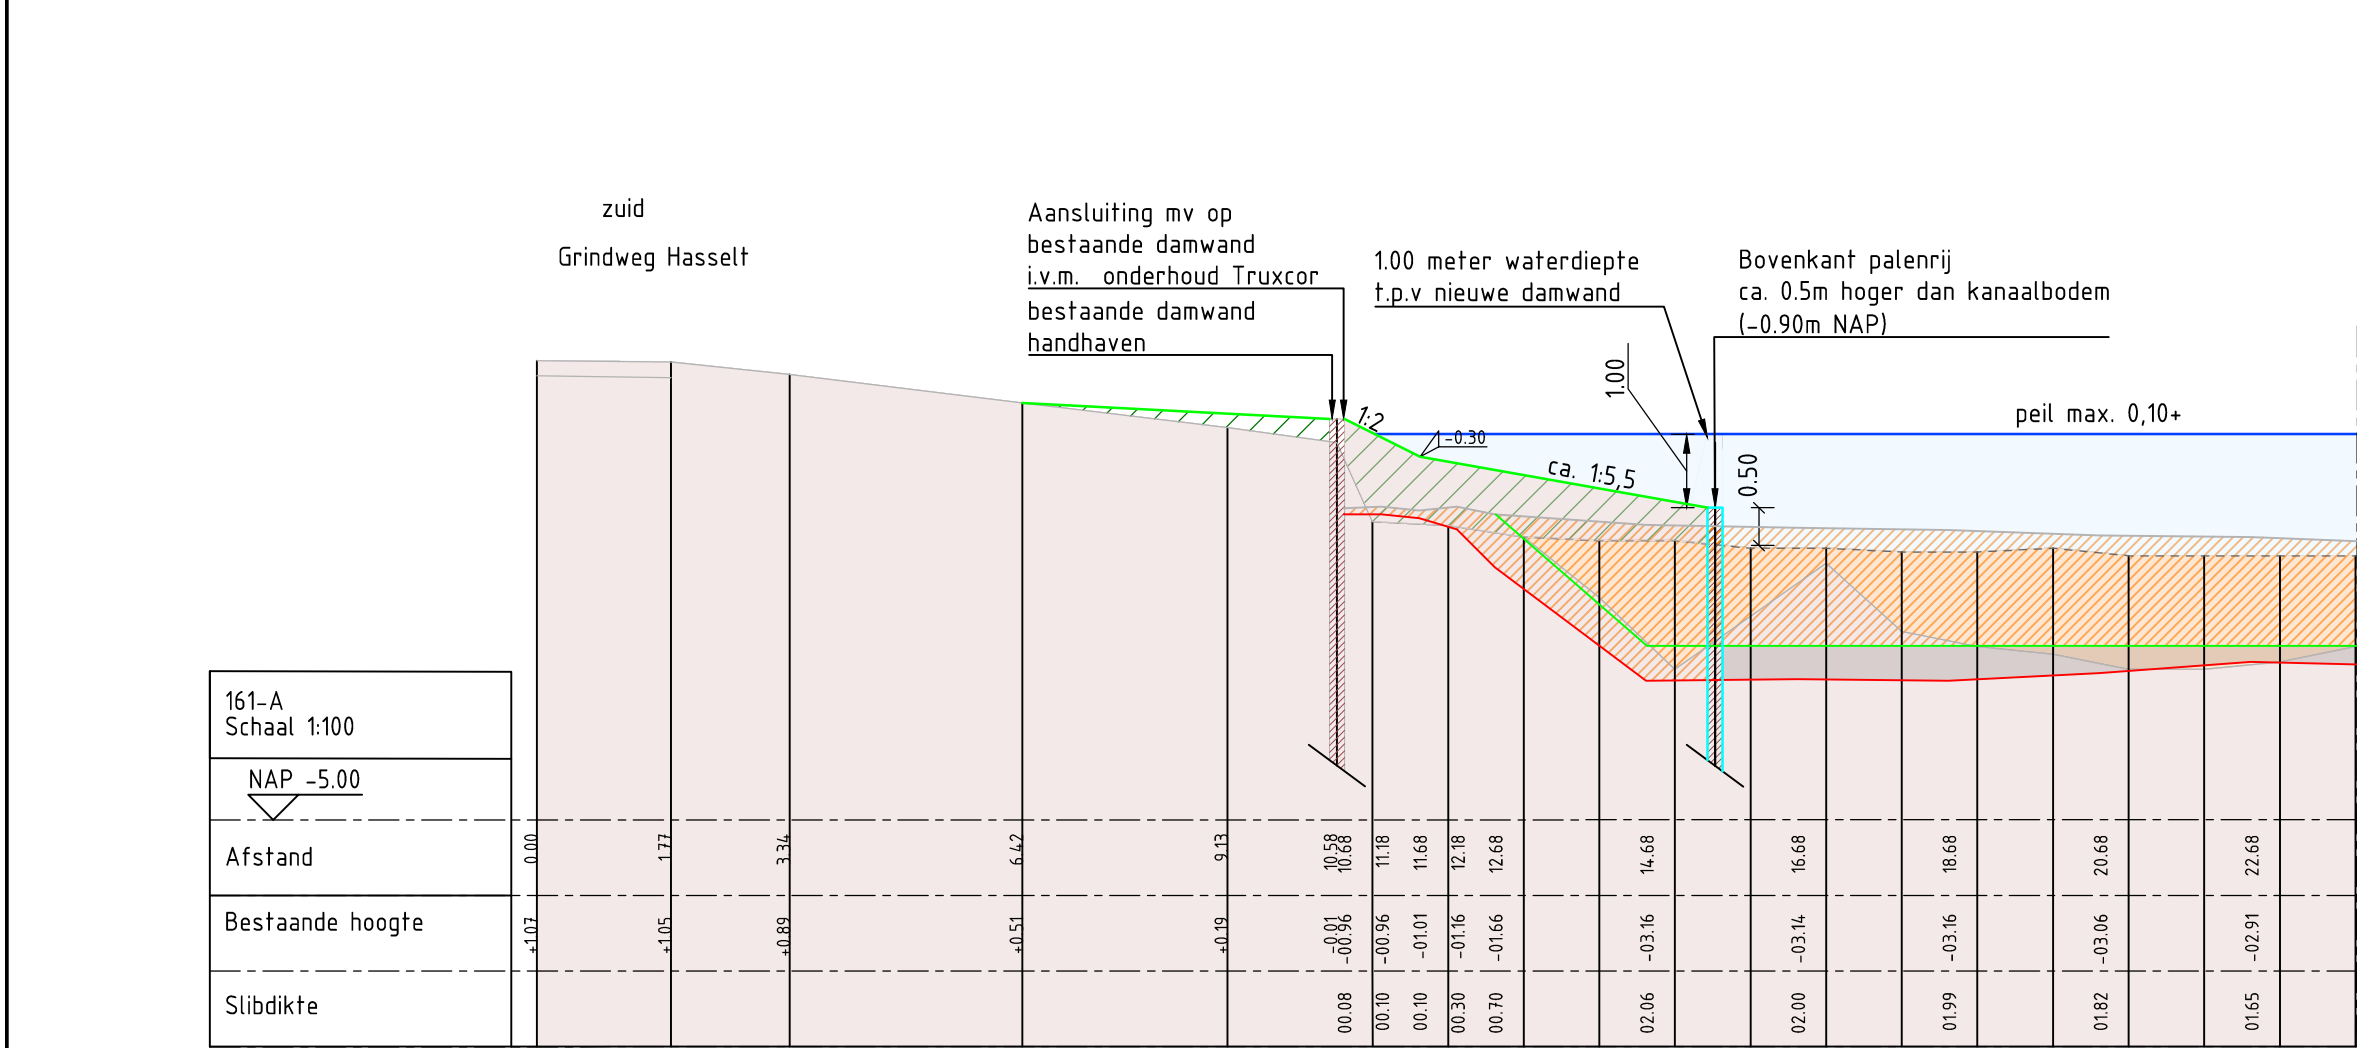
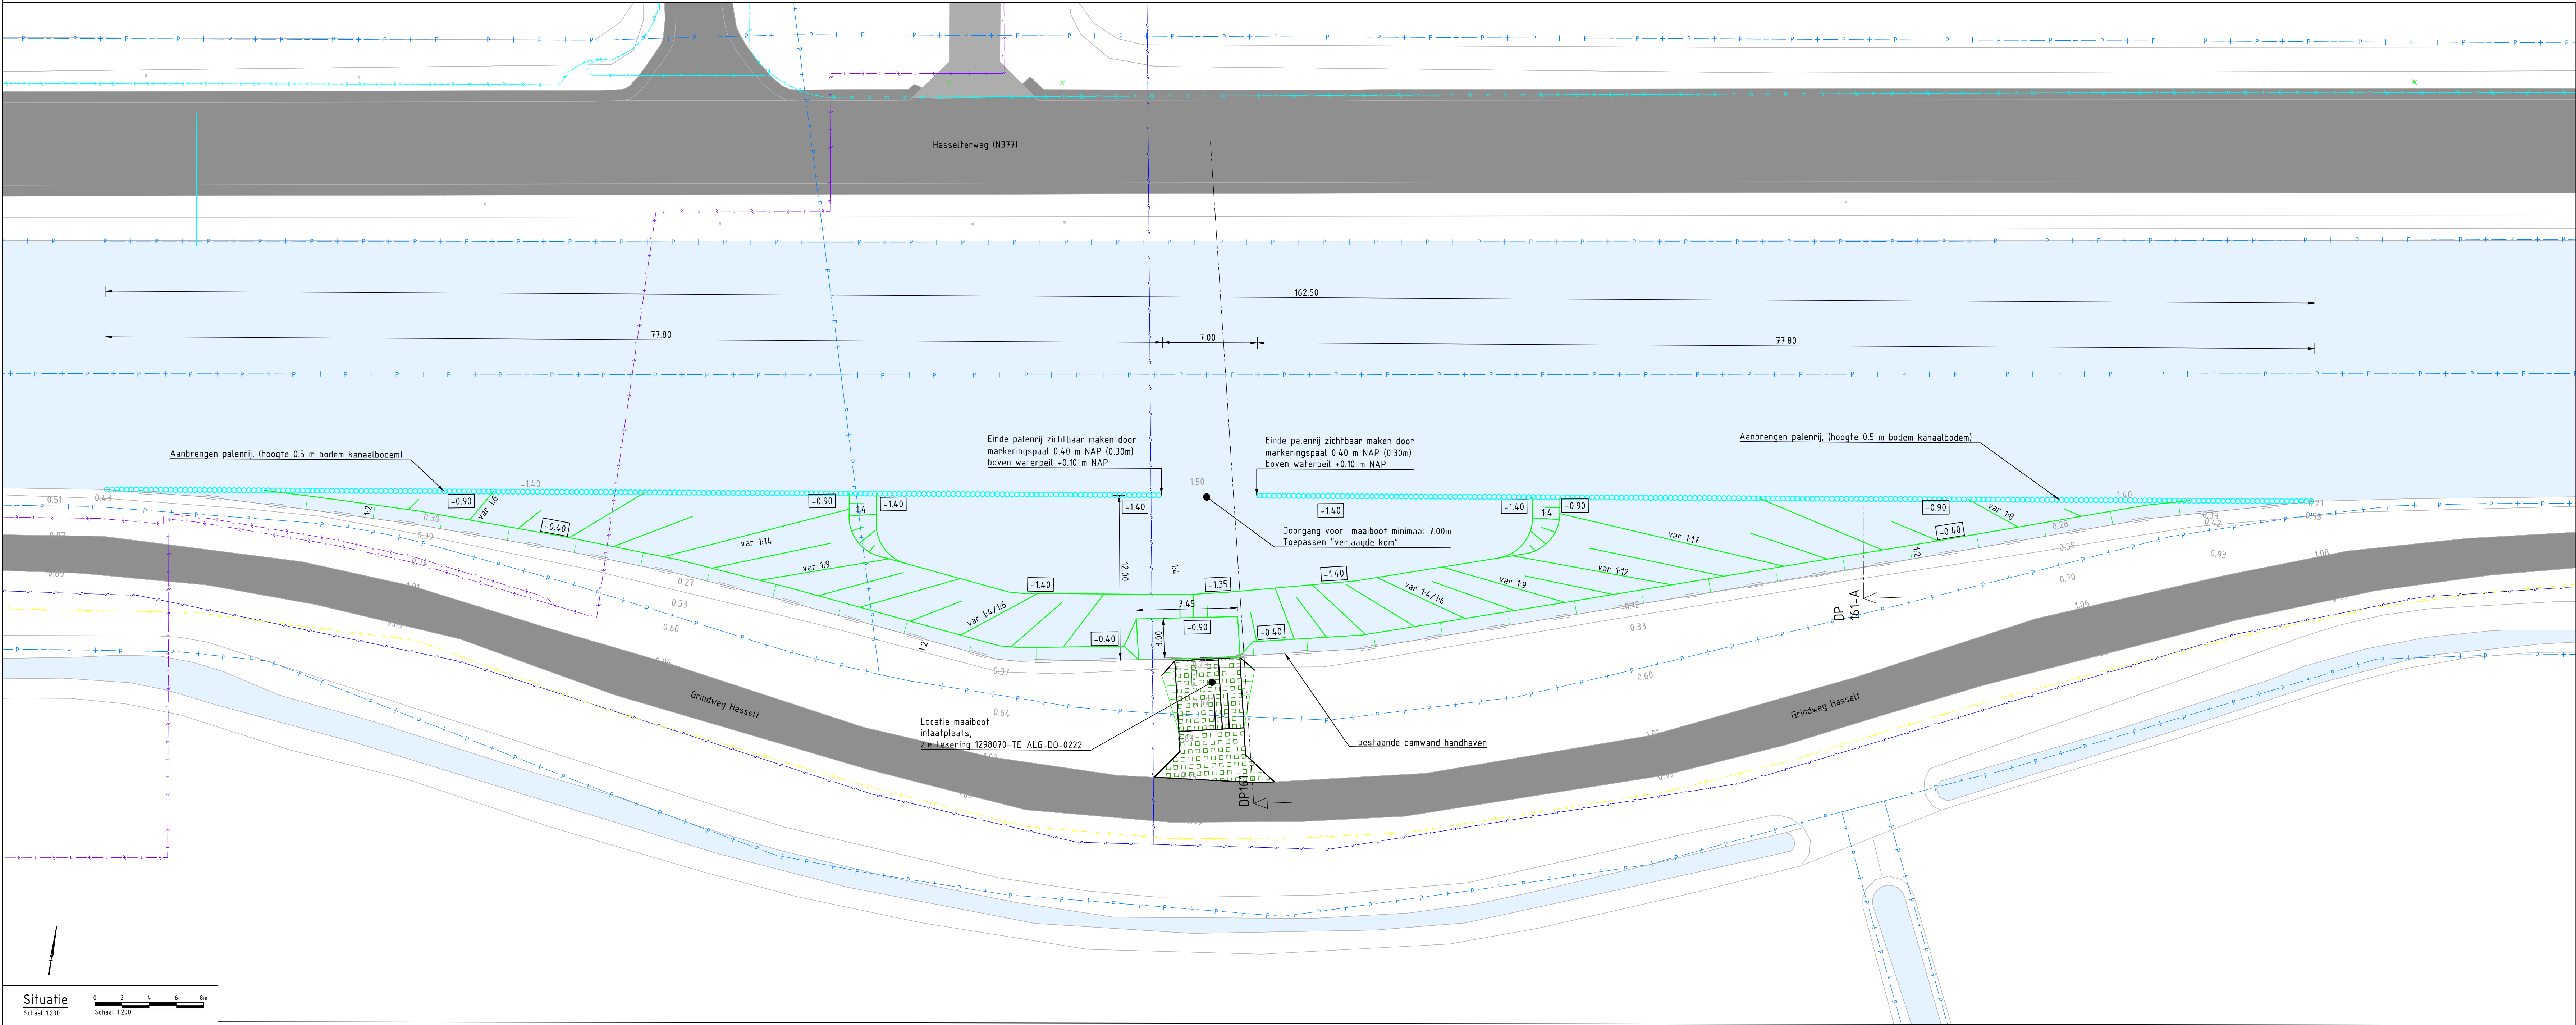


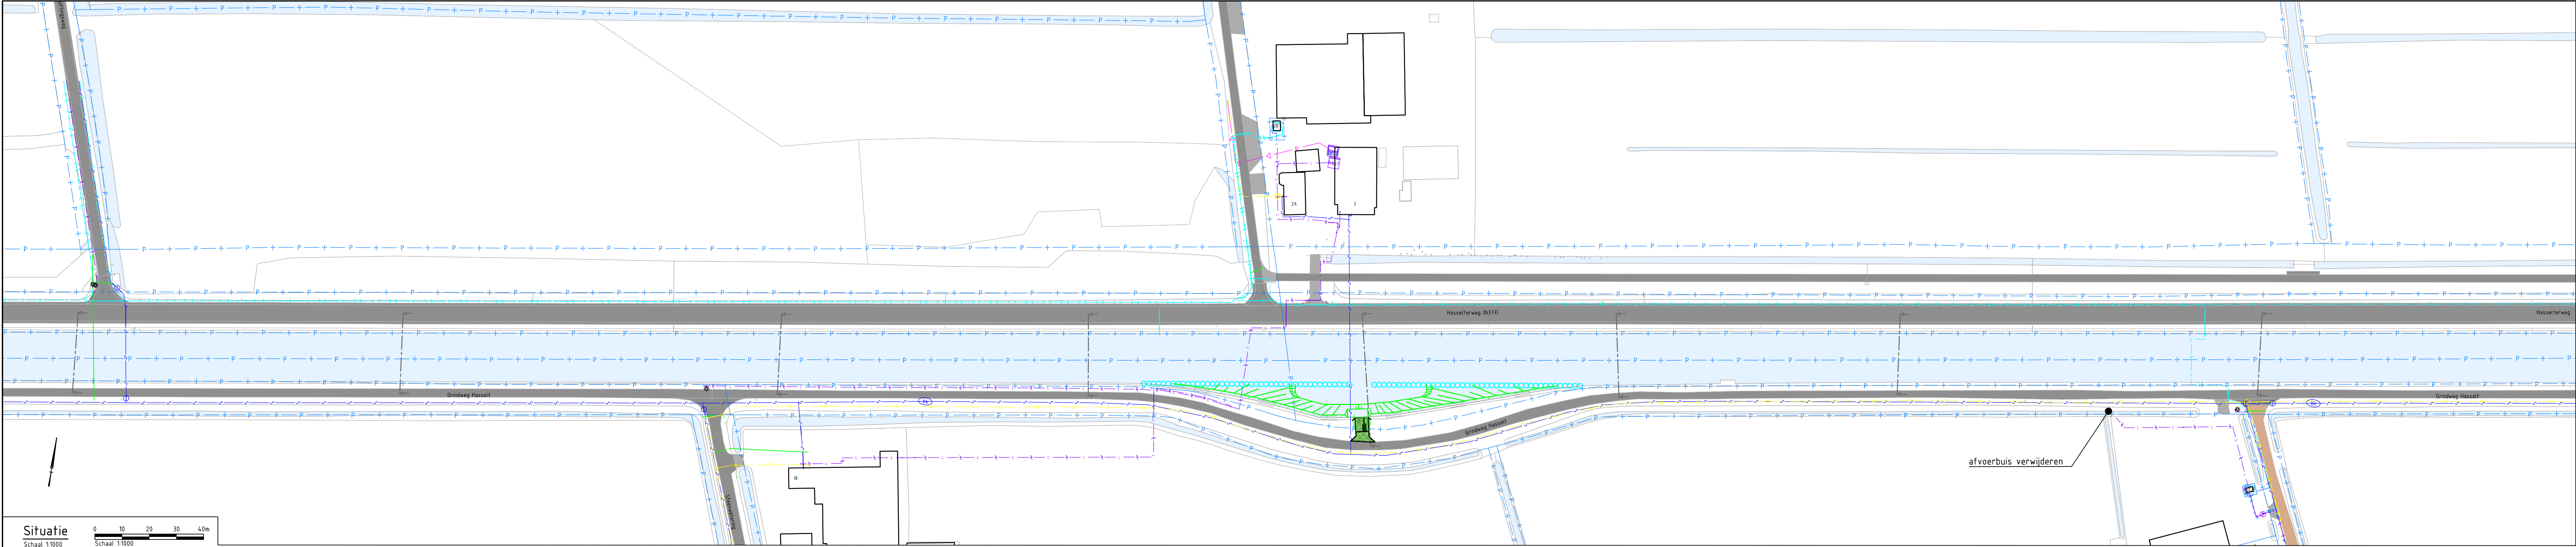

LEGENDA

- BESTAANDE SITUATIE, Project algemeen**
- Verharding (bron: BGT)
 - Open verharding (bron: BGT)
 - Water (bron: BGT)
 - Damwand
 - Geometrie (bron: BGT)
 - Kadastrale perceelsgrens (indicatieve weergave) (bron: digitale kadastrale kaart PDK)
 - Data, kabel / mantelbuis of kabelbed (bron: KLIC 07-10-2024)
 - Elektra, middenspanning, kabel / mantelbuis of kabelbed (bron: KLIC 07-10-2024)
 - Elektra, laagspanning, kabel / mantelbuis of kabelbed (bron: KLIC 07-10-2024)
 - Gas, hoge druk, leiding / mantelbuis of kabelbed (bron: KLIC 07-10-2024)
 - Gas, lage druk, leiding / mantelbuis of kabelbed (bron: KLIC 07-10-2024)
 - Water, leiding / mantelbuis (bron: KLIC 07-10-2024)
 - Eis voorzorgsmaatregelen, zie bijlagen KLIC (bron: KLIC 07-10-2024)
 - Dwarsprofiel locatie inmeting


NEUWE SITUATIE

- Houten palenrij #100-120, Doorzaamheidsklasse II
- Bodemlijn
- Talud bodem Vispaaiplaats
- Boortinlaapplaats, zie tekening 1298070-TE-ALG-DD-0222

DWARSPROFIEL

- Water
- Sliblaag bestaande situatie
- Vaste bodem bestaande situatie
- Baggerprofiel
- Vaste bodem
- Waterlijn, +0.10m NAP
- Bestaand maaiveld
- Nieuwe bodemlijn
- Aanbrengen zand
- Nieuwe damwand
- Slib baggeren
- Slib laten zitten

- OPMERKINGEN**
- Maten in meters en materiaalmaten in millimeters, tenzij anders aangegeven.
 - Hoogtenaafvoering in meters t.o.v. NAP, tenzij anders aangegeven.
 - Hoeken in graden.
 - Coördinaten in meters t.o.v. Rijksdriehoekstelsel.

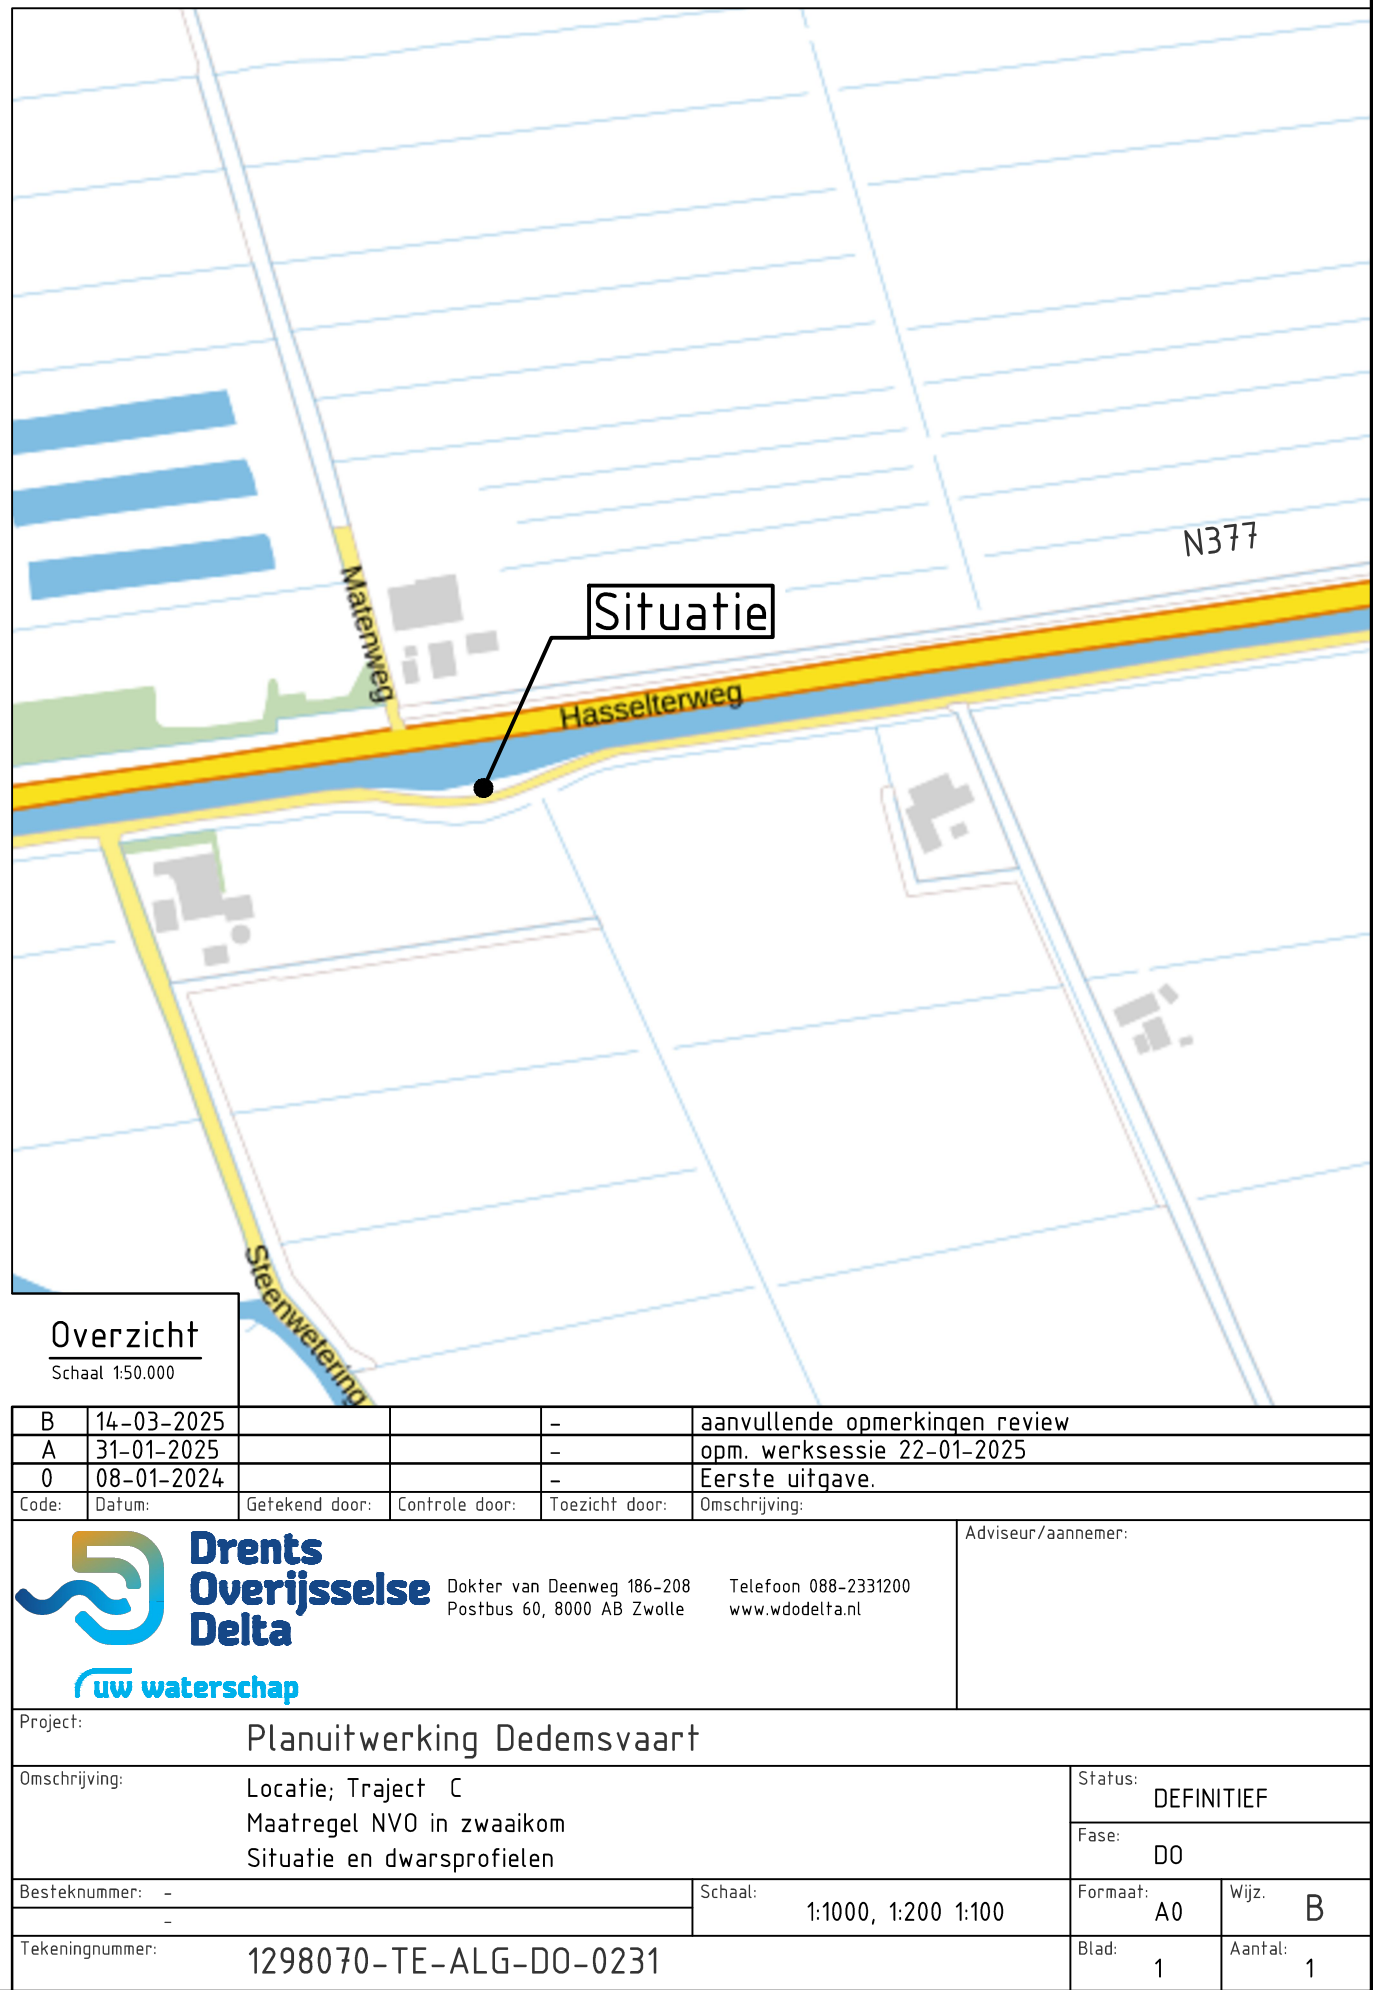

Overzicht		Schiedamschen dijk	
B 16-03-2025		aanvullende opmerkingen review	
A 31-01-2025		om werksessie 22-01-2025	
D 08-01-2024		Eerste uitdrukt	
Code	Doel	Gefabriceerd door	Controle door
Drents Overijsselse Delta		Taalman 088-220210	
uw waterschap		Postbus 40, 8009 AB Zwolle	
Project		Planuitwerking Dedemsvaart	
Omschrijving		Locatie, Traject C	
Maatregel NVD in zwaaihoek		Situatie en dwarsprofielen	
Bestandsnummer		Schiedamschen dijk	
Tekeningsnummer		1298070-TE-ALG-DD-0231	
Status		DEFINITIEF	
Formaat		A0	
Blad		1	
Aantal		1	