
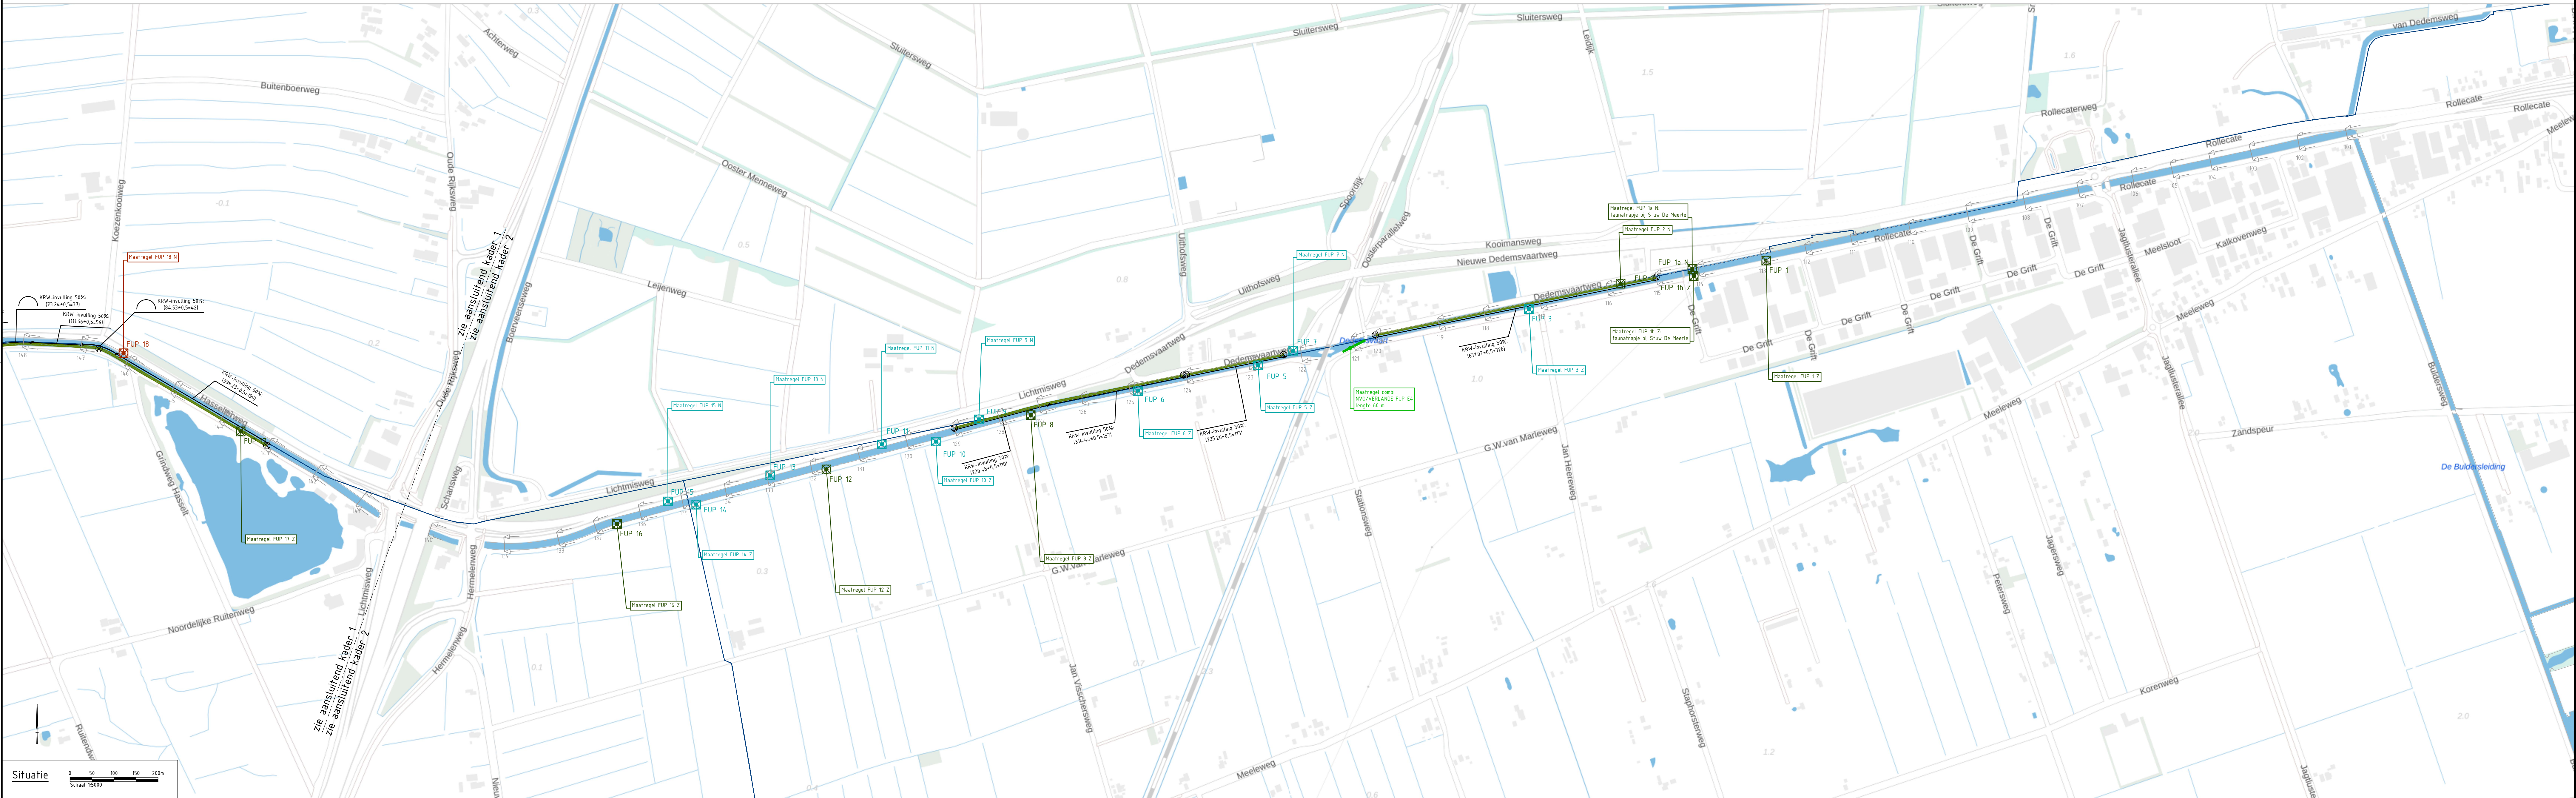


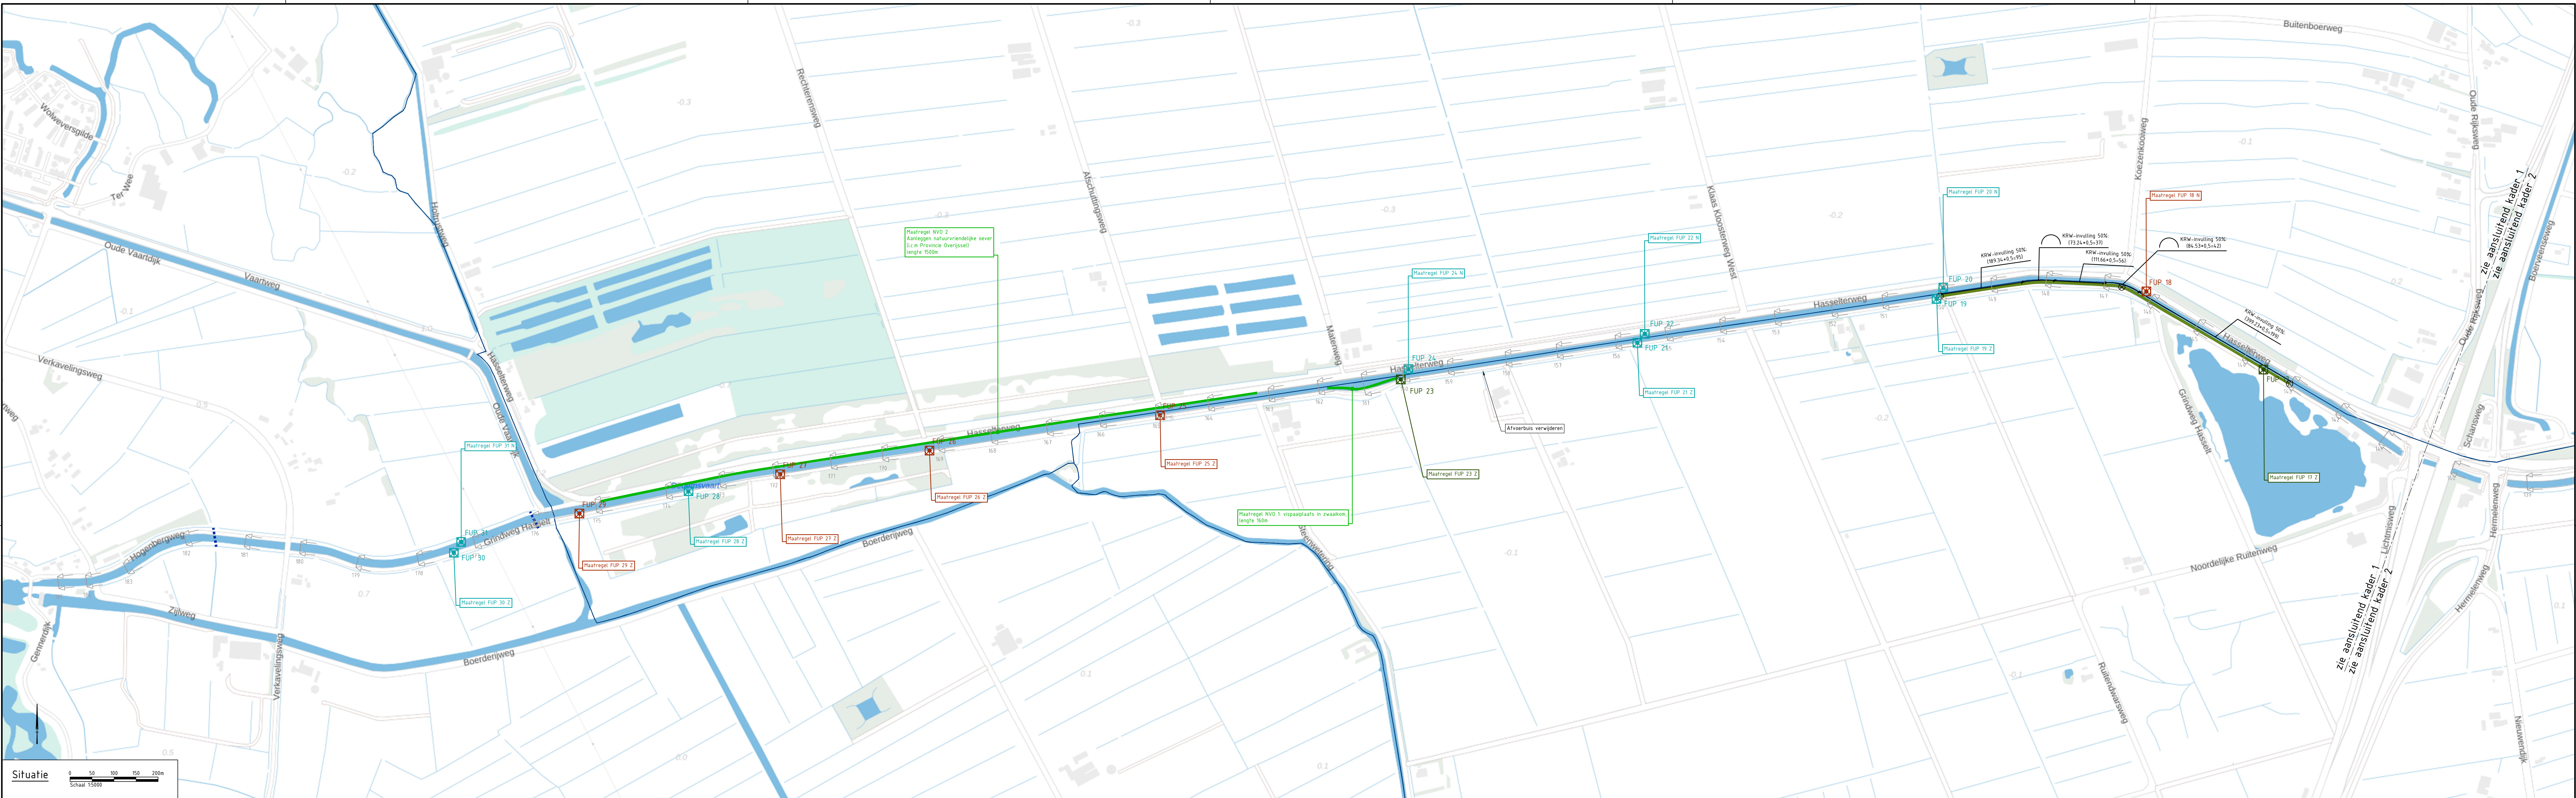

LEGENDA

BESTAANDE SITUATIE

- Dwarsprofiel locatie inmeting (gemeten 2024)
- Gemeente grens (bron: Bestuurslijke gebieden 21-11-2024)
- Onderleider (input WODDelta)
- Verdacht gebied, Zie rapportage 00 onderzoek, Kenmerk ZAP115 definitief rapport versie 10, datum 7 januari 2025
- Loopprijs, Zie rapportage 00 onderzoek, Kenmerk ZAP115 definitief rapport versie 10, datum 7 januari 2025
- Hoogspanningsmast

NIJEUWE SITUATIE

- FUP 17 Te behouden fauna uitbreidingsplaats
- FUP 14 Nieuw aan te leggen fauna uitbreidingsplaats
- FUP 18 Te renoveren fauna uitbreidingsplaats

Informatie kabels & leidingen

- Data, kabel / mantelbuis of kabelbed (bron: KLIC 07-10-2024)
- Elektra, middenspanning, kabel / mantelbuis of kabelbed (bron: KLIC 07-10-2024)
- Elektra, laagspanning, kabel / mantelbuis of kabelbed (bron: KLIC 07-10-2024)
- Gas, hoge druk, leiding / mantelbuis of kabelbed (bron: KLIC 07-10-2024)
- Gas, lage druk, leiding / mantelbuis of kabelbed (bron: KLIC 07-10-2024)
- Water, leiding / mantelbuis (bron: KLIC 07-10-2024)
- Eis voorzorgsmaatregelen, zie bijlagen KLIC (bron: KLIC 07-10-2024)

61-05-2025				Opmerkingen na zienswijze (11-04-2025) doorgevoerd.
14-03-2025				aankomende opmerkingen review
31-01-2025				om werksessie 22-01-2025
08-01-2025				Eerste uitwerking
Code	Datum	Gefabriceerd door	Controle door	Tekstschijf door
 				
Project Planuitwerking Dedemsvaart				
Deel van Dedemsvaart 196-208 Postbus 48, 6009 AB Zuidoost				Status DEFINITIEF
Situatie				Formaat A0
Beeldnummer -				Mis C
Tekeningsnummer 1298070-TE-ALG-DD-0202				Blad 2
				Aantal 4