


LEGENDA

- BESTAANDE SITUATIE, Project algemeen
- Geometrie (bron: BGT)
 - Kadastrale perceelsgrens (indicatieve weergave) (bron: digitale kadastrale kaart PDK)
 - Hoogte bestaand maaiveld in meters t.o.v. NAP (bron: AHN)
 - Data, kabel / mantelbuis of kabelbed (bron: KLIC 07-10-2024)
 - Elektra, middenspanning, kabel / mantelbuis of kabelbed (bron: KLIC 07-10-2024)
 - Elektra, laagspanning, kabel / mantelbuis of kabelbed (bron: KLIC 07-10-2024)
 - Gas, hoge druk, leiding / mantelbuis of kabelbed (bron: KLIC 07-10-2024)
 - Water, leiding / mantelbuis (bron: KLIC 07-10-2024)
 - Eis voorzorgsmaatregelen, zie bijlagen KLIC (bron: KLIC 07-10-2024)
 - Watergang (bron: BGT)
 - Kunstwerk / kademuur (bron: BGT)
 - Bebauwing (bron: BGT)
 - Verharding elementen- of asfaltverharding (bron: BGT)
 - Verharding open-, half- of puinverharding (bron: BGT)

- NIEUWE SITUATIE, bootinlaatplaats specifiek
- Aanrijdbeveiliging aanbrengen
 - Grasbetontegels 600x400x120 mm. op 50 mm straatlaag


- PROFIEL
- Water
 - Bestaand maaiveld
 - Nieuwe bodemlijn
 - Waterlijn
 - Aanbrengen zand
 - Ontgraven
 - Grasbetontegels 600x400x120 mm. op 50 mm straatlaag
 - Aanbrengen puntfundering
 - Aanbrengen straatlaag
 - Hoogspanningsmast

- OPMERKINGEN
- Maten in meters en materiaalmaten in millimeters, tenzij anders aangegeven.
 - Hoogtemaatvoering in meters t.o.v. NAP, tenzij anders aangegeven.
 - Hoeken in graden.
 - Coördinaten in meters t.o.v. Rijksdriehoeksstelsel.

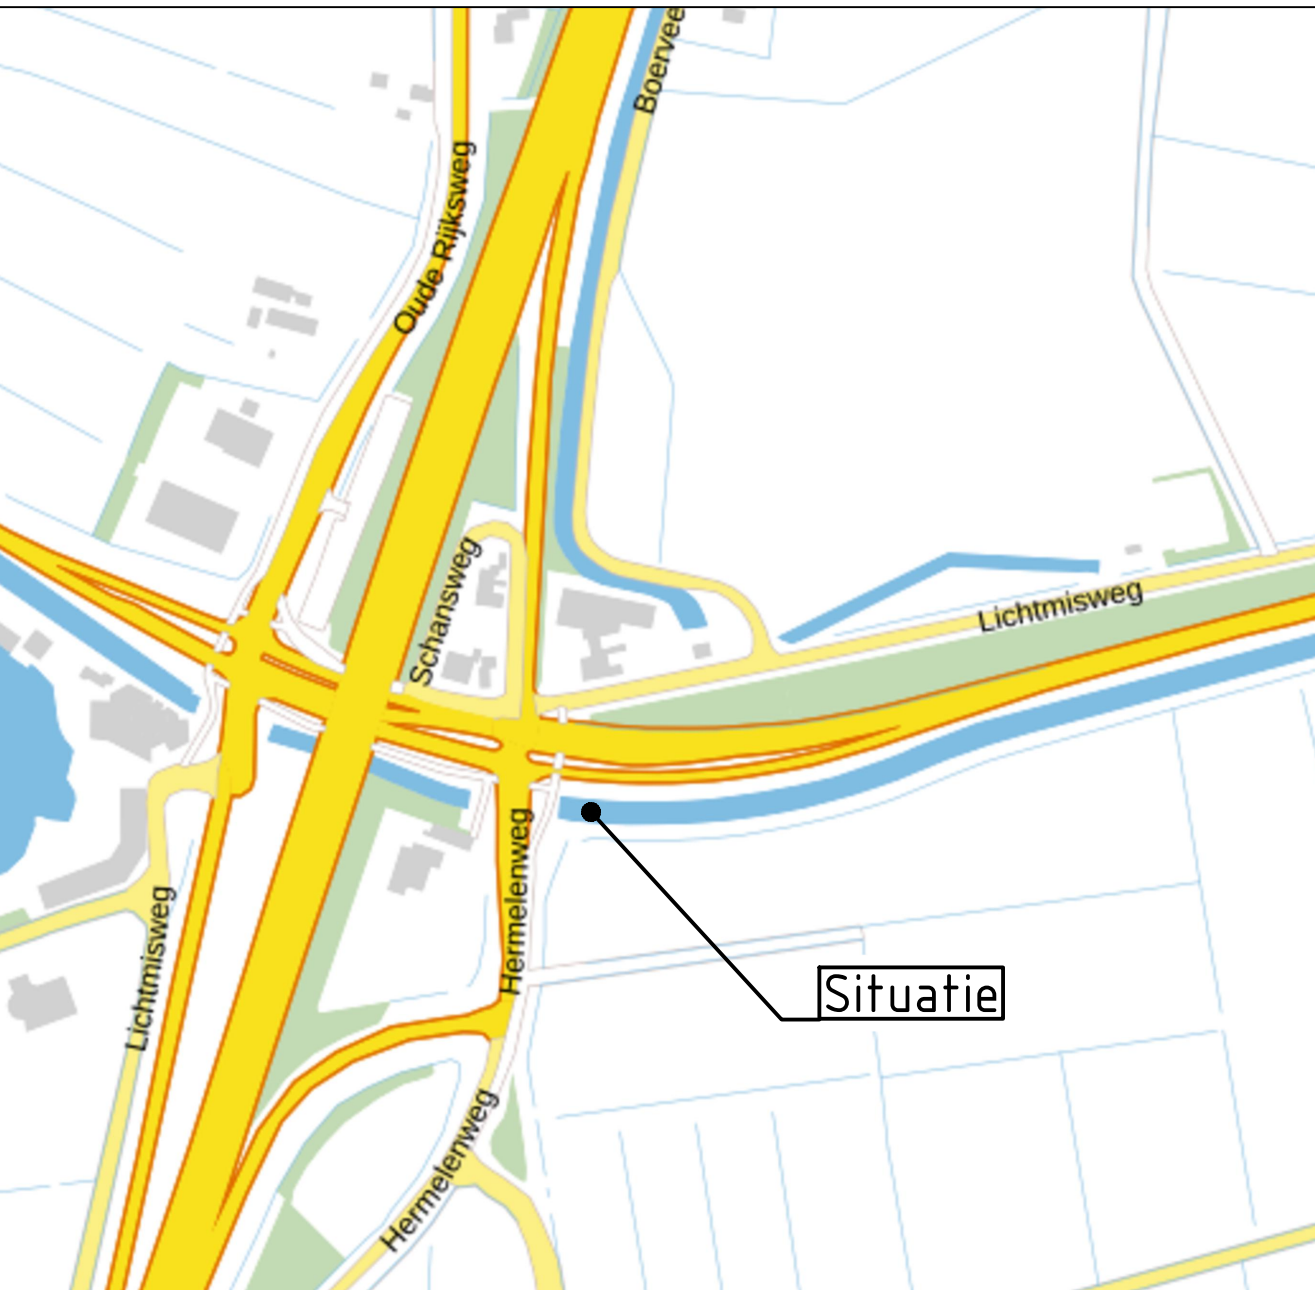


Overzicht		Schw 556	
B	14-03-2025	-	aanvullende opmerkingen review
A	31-01-2025	-	om werksessie 22-01-2025
D	08-01-2024	-	Eerste uitwerking
Code		Beschrijving	
Drents Overijsselse Delta		Adviser/naamgever	
uw waterschap		TAUW	

Project		Planuitwerking Dedensvaart		Status	
Omschrijving		Locatie, Traject A		Definitief	
Maatregel		Maatregel: bootinlaatplaats 2		Fase	
Situatie en dwarsprofiel		Situatie en dwarsprofiel		DO	
Bestandsnummer		Schaal		Formaat	
-		1:100		A0	
Tekeningnummer		Blad		Mst	
1298070-TE-ALG-DO-0221		2		B	
		Aantal		4	

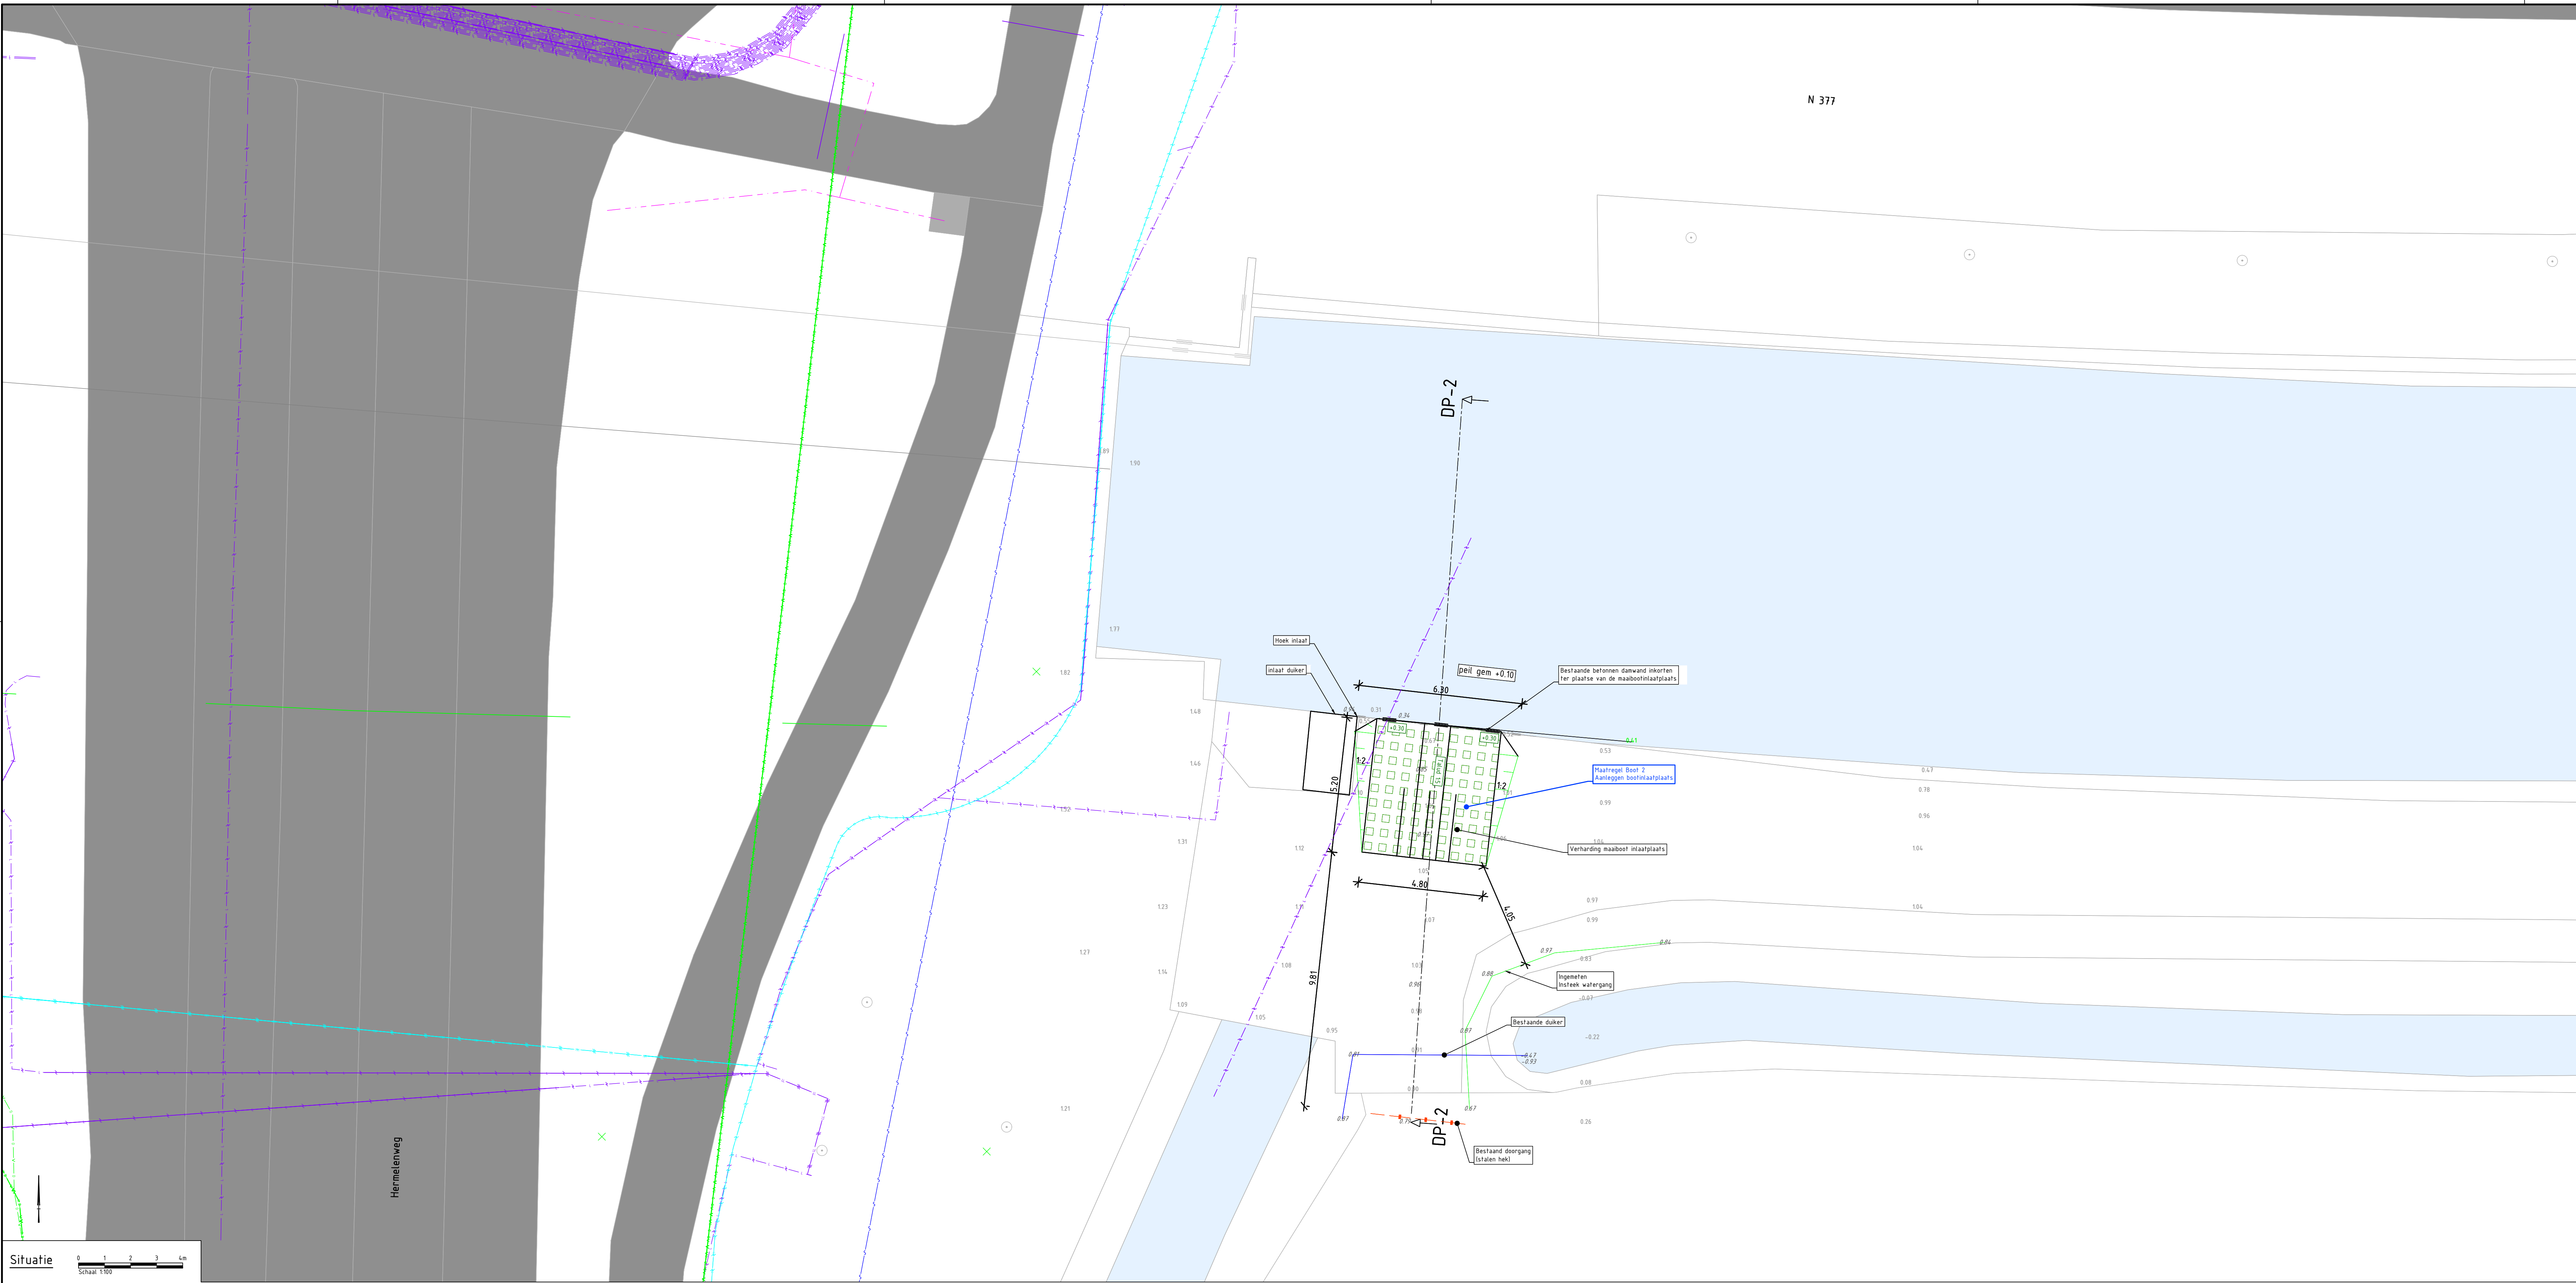

Detail: maaibootinlaatplaats

Principe bovenaanzicht
Schaal 150

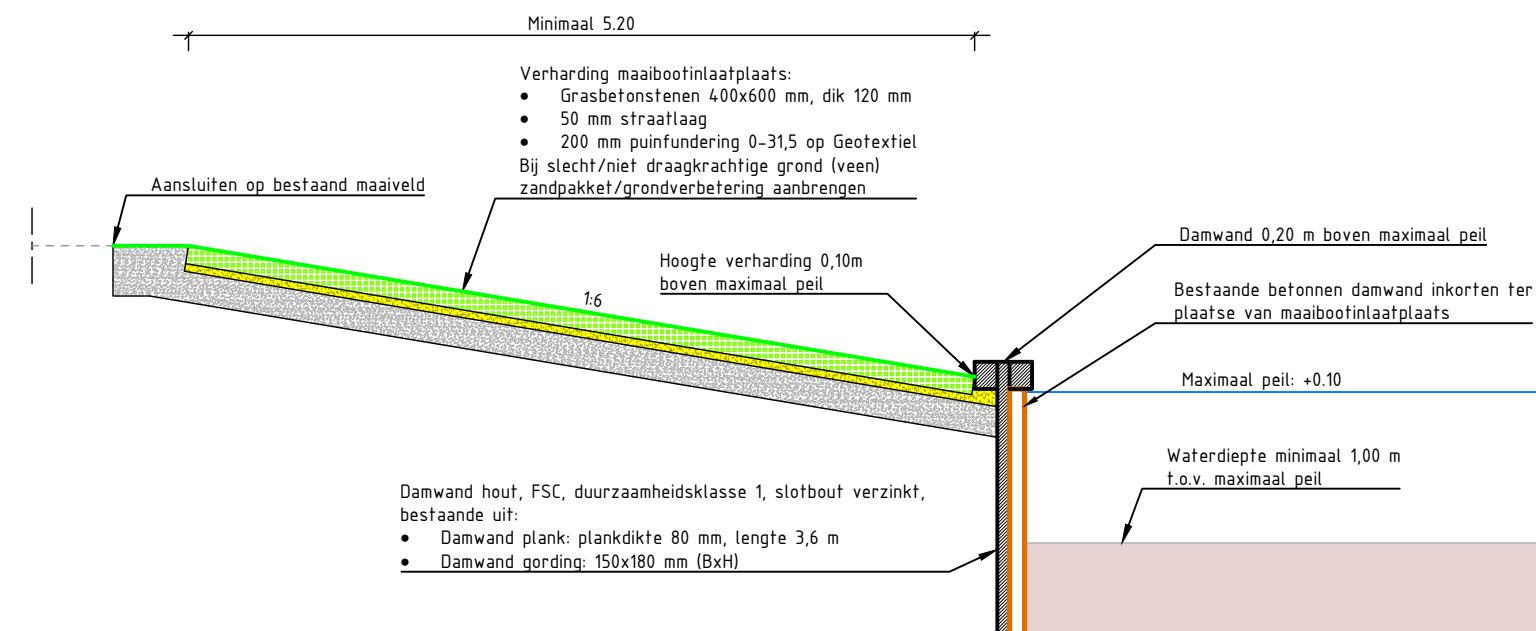

Dwarsprofiel DP-2
Schaal 150

