




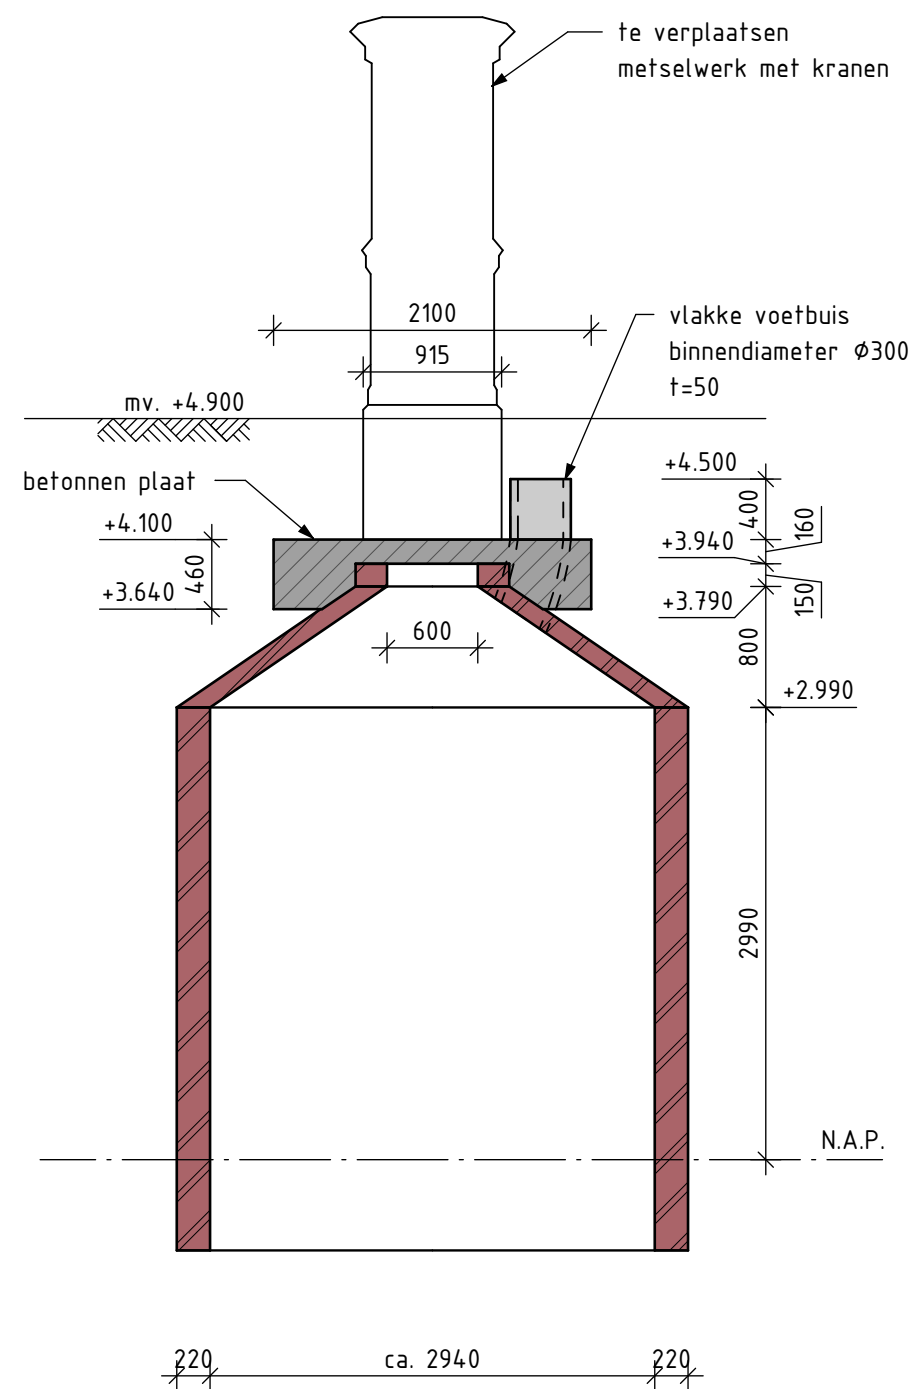

DOORSNEDE PUT
schaal: 1 : 50

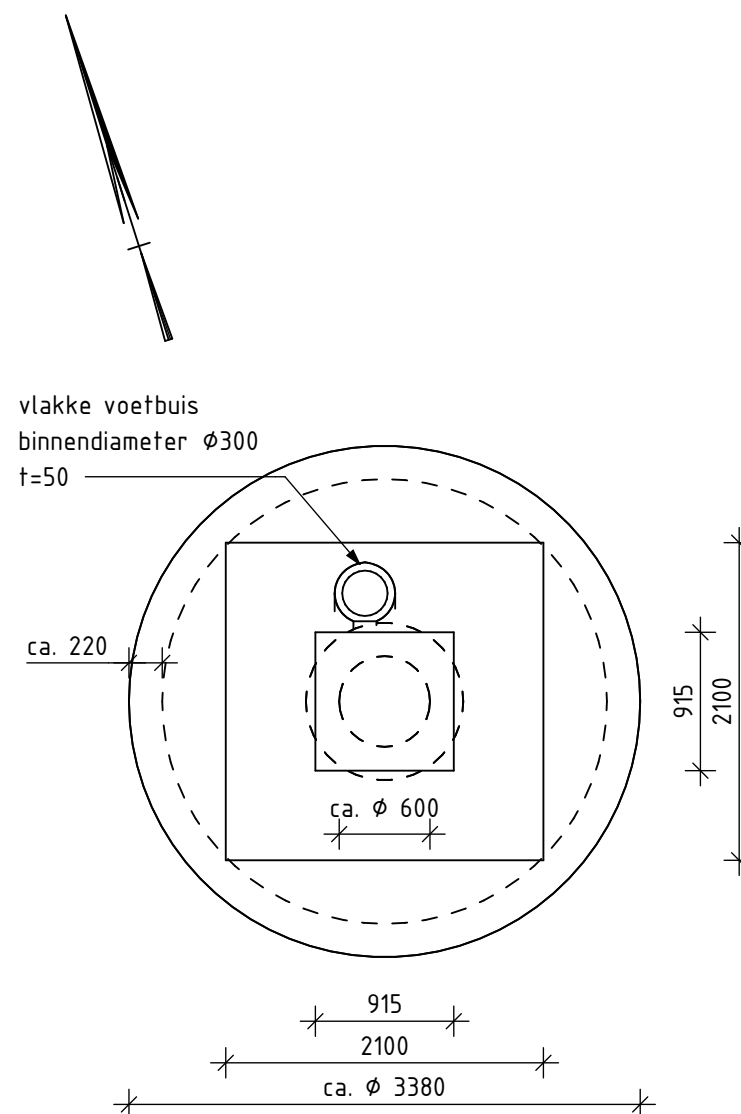

BOVENAANZICHT PUT
schaal: 1 : 50

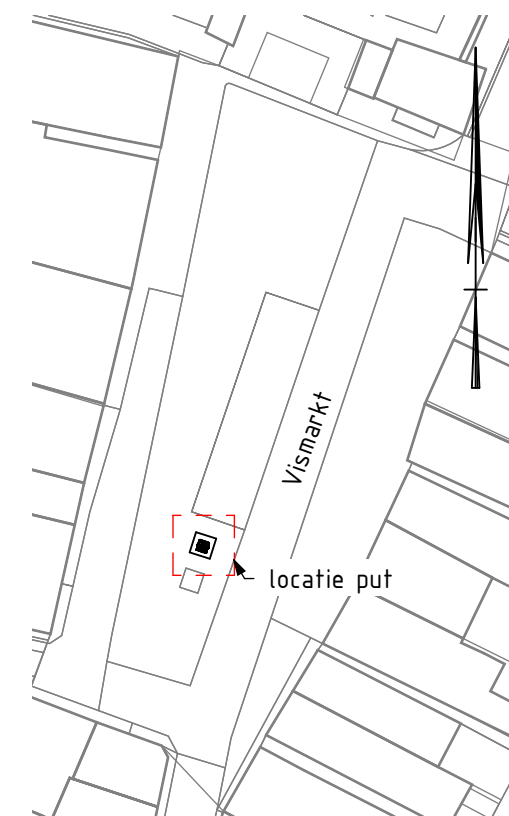


SITUATIE
schaal: 1 : 750

OPMERKINGEN

- peilmaten in m. t.o.v. NAP
- coördinaten in m. t.o.v. het RD-stelsel, en overige maten in mm
- hoeken zijn weergegeven in het 360 graden stelsel

VERKLARING

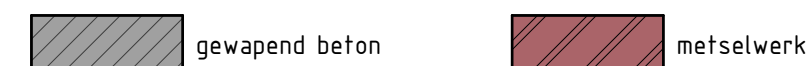

Historische put - Bestaande situatie
Vismarkt Heusden
02-09-2025