


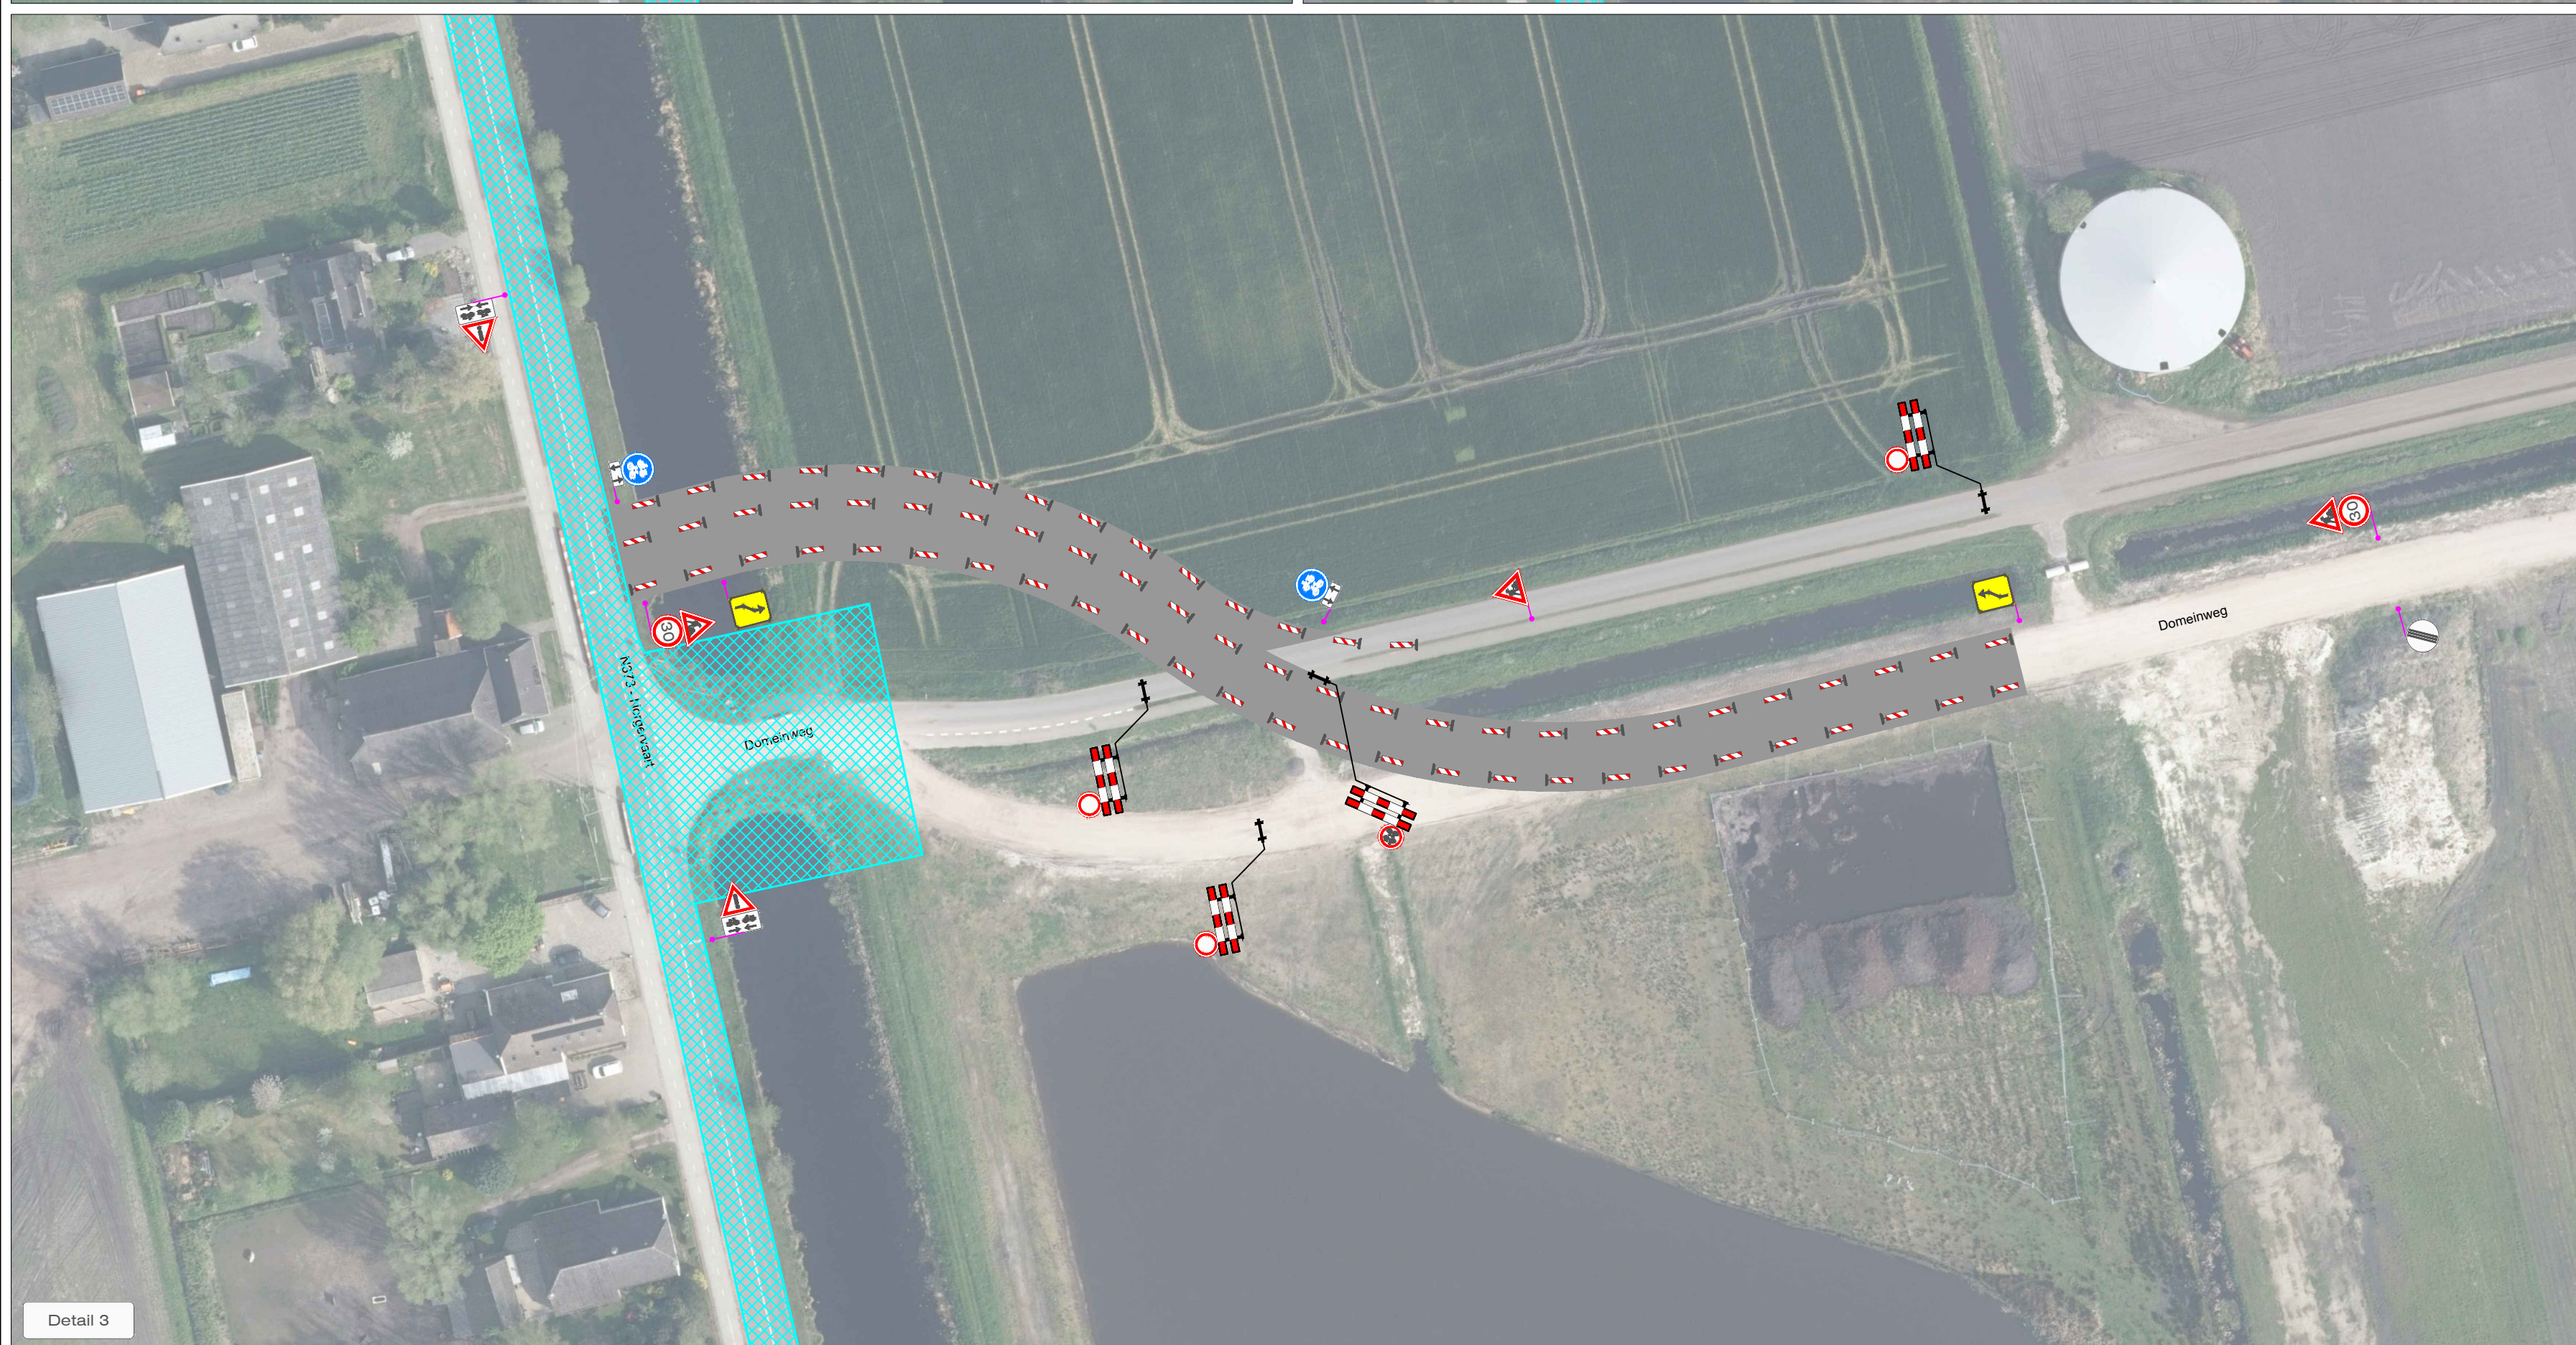

Afzetting

OPDRACHTGEVER		provincie Drenthe		DATUM		PERIODE	
PROJECT		Stremming N373 Norgerbbrug & Norgervaart		GAV. JAV		18-03-2024	
				DEC. MSM		18-03-2024	
				DEC. JAV		03-02-2025	
						OORDEEL	
						C	
Voortliggende Rijbaan: Fahnenkruisstraat 13 9411 AN BELLEN		Voortliggende Buiten: De Henkenkamp 3 9411 AN BELLEN		Voortliggende Buischieten: Aanloopgras 3 3752 LR BOLDUWSTEREN		PROJECT NR.	
						B2422782	
						STENO1B	
STN		Save Traffic Nederland		TECHNISCHE NR.		STENO1B	
tel: 05456 822 09 90 info@savetraffic.nl		www.savetraffic.nl				OORDEEL	
						NVT	
						A0	