


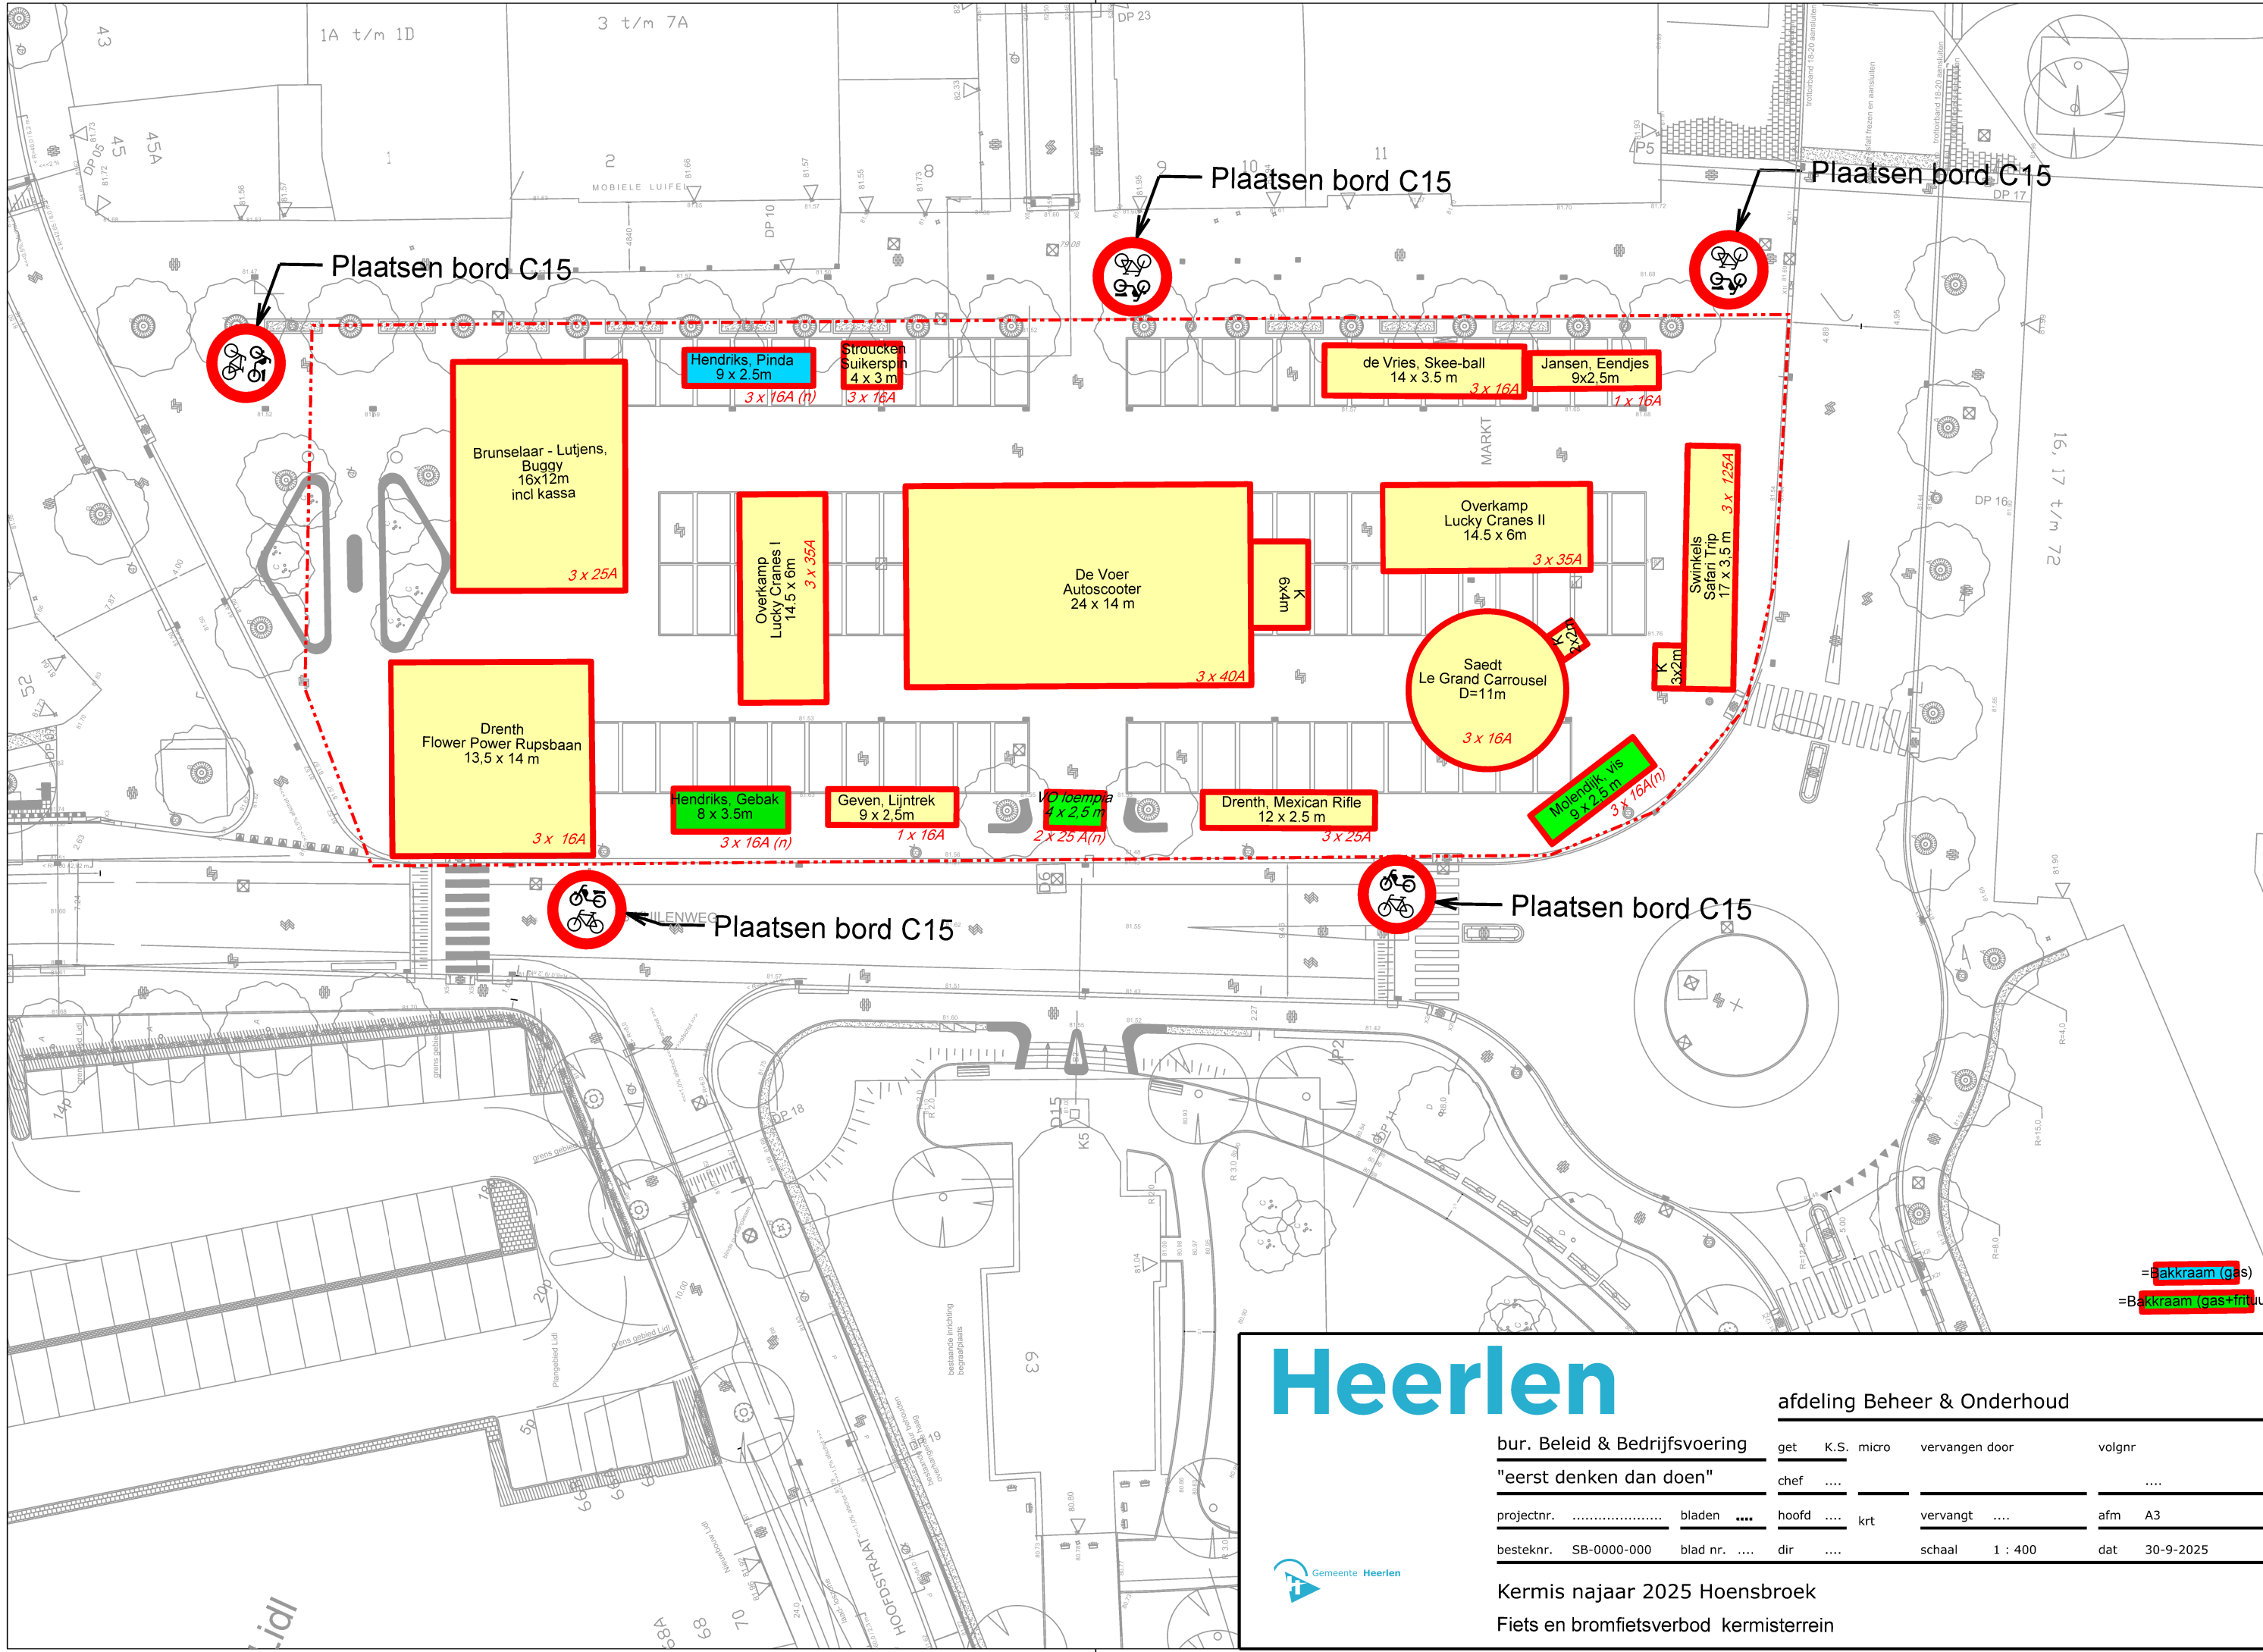

Heerlen



afdeling Beheer & Onderhoud

bur. Beleid & Bedrijfsvoering		get	K.S.	micro	vervangen door	volgnr	
"eerst denken dan doen"		chef					
projectnr.		bladen		hoofd		krt	vervangt afm A3
besteknr.	SB-0000-000	blad nr.		dir		schal	1 : 400 dat 30-9-2025

Kermis najaar 2025 Hoensbroek
Fiets en bromfietsverbod kermisterrein