




Bijlage bij huisnummerbesluit 177093-2025

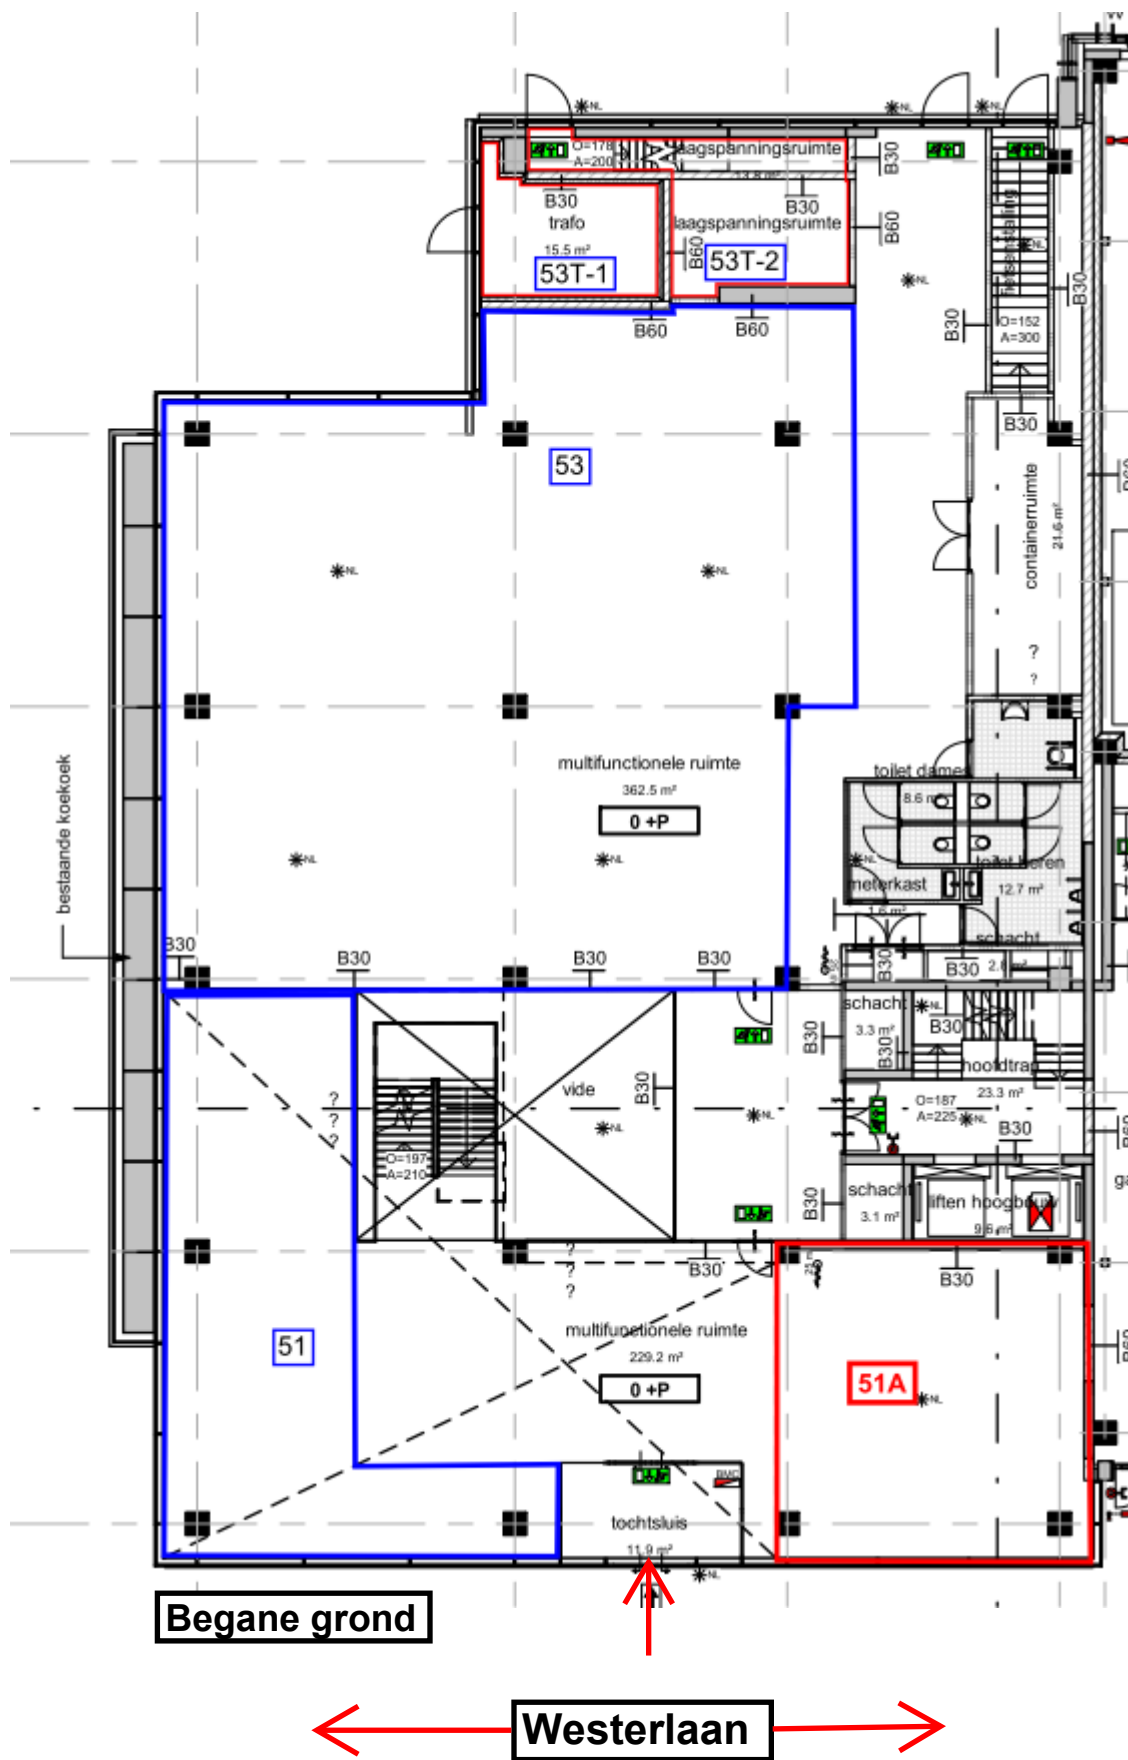


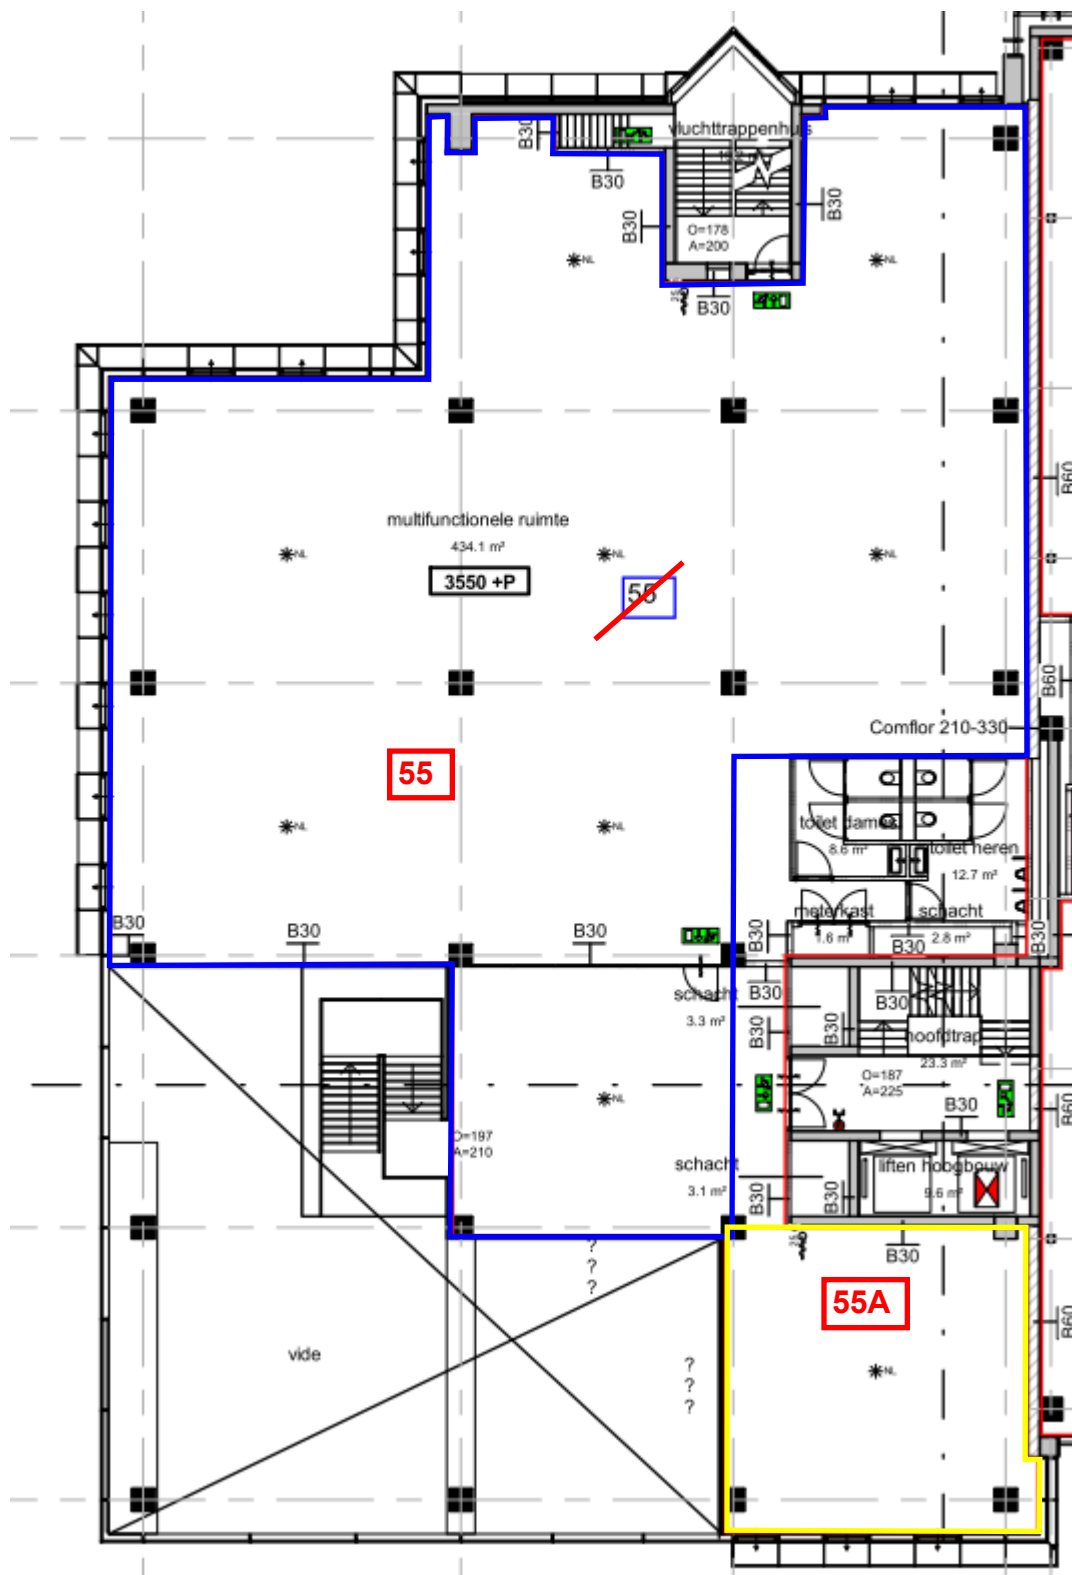


1e verdieping


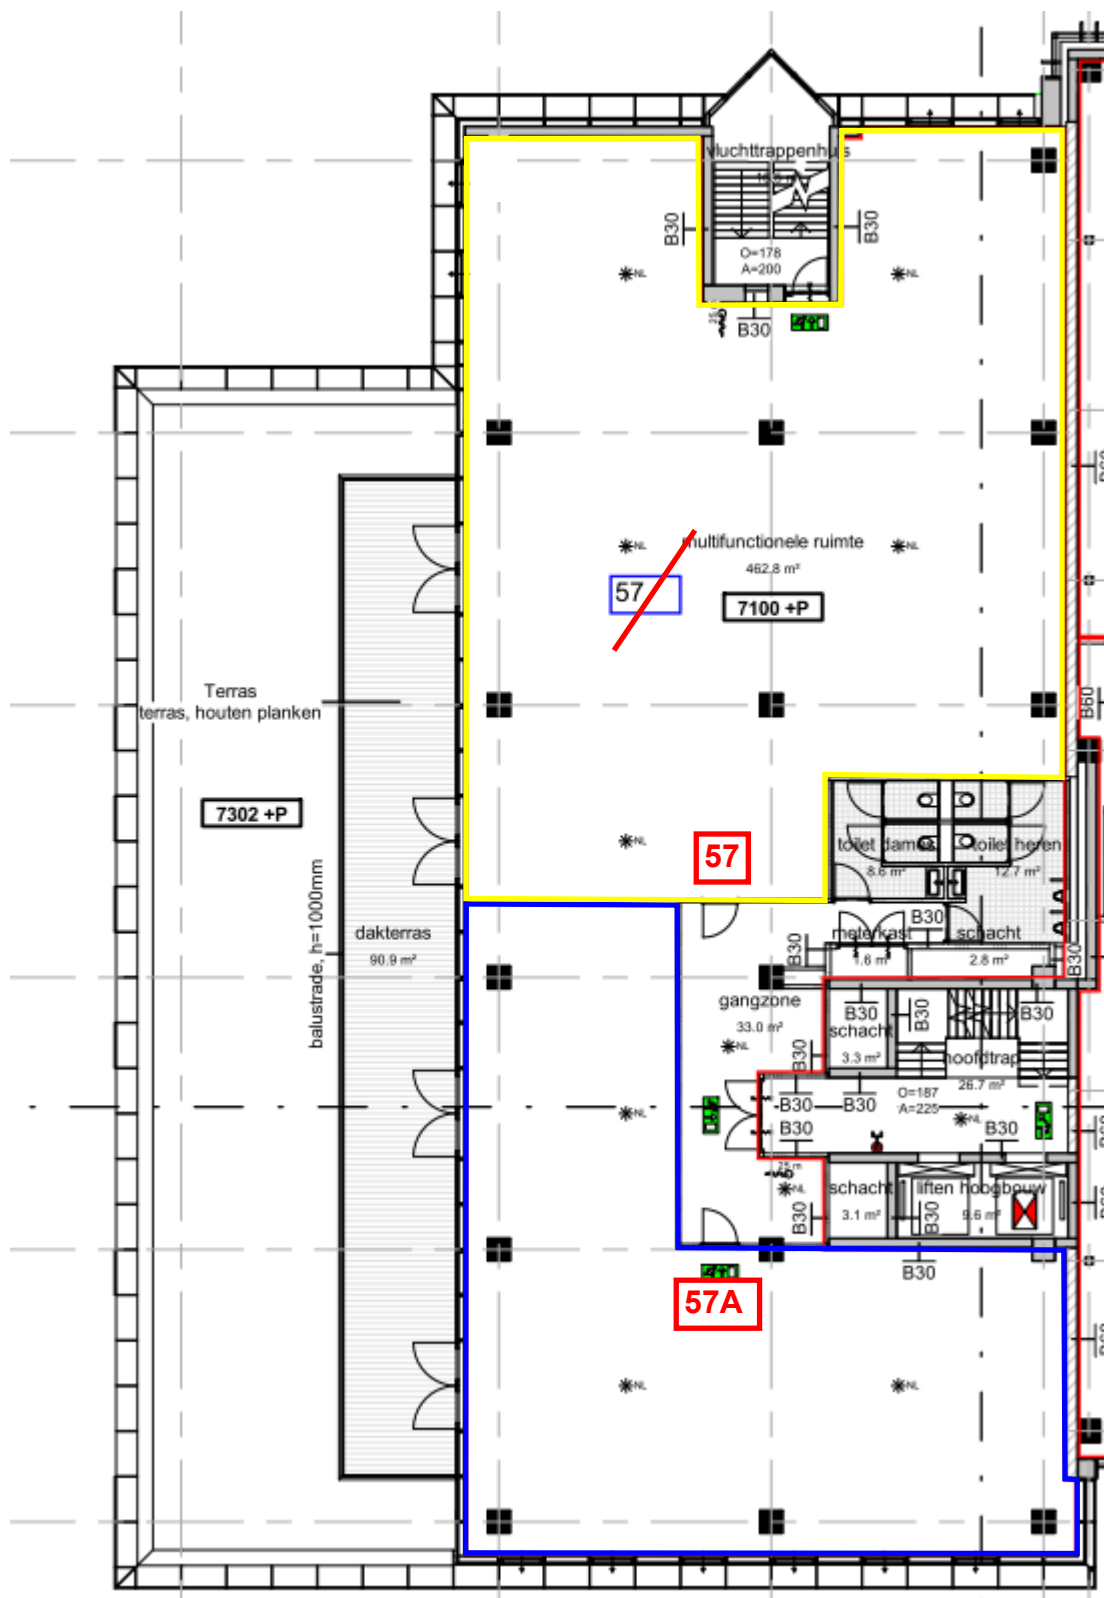



2e verdieping

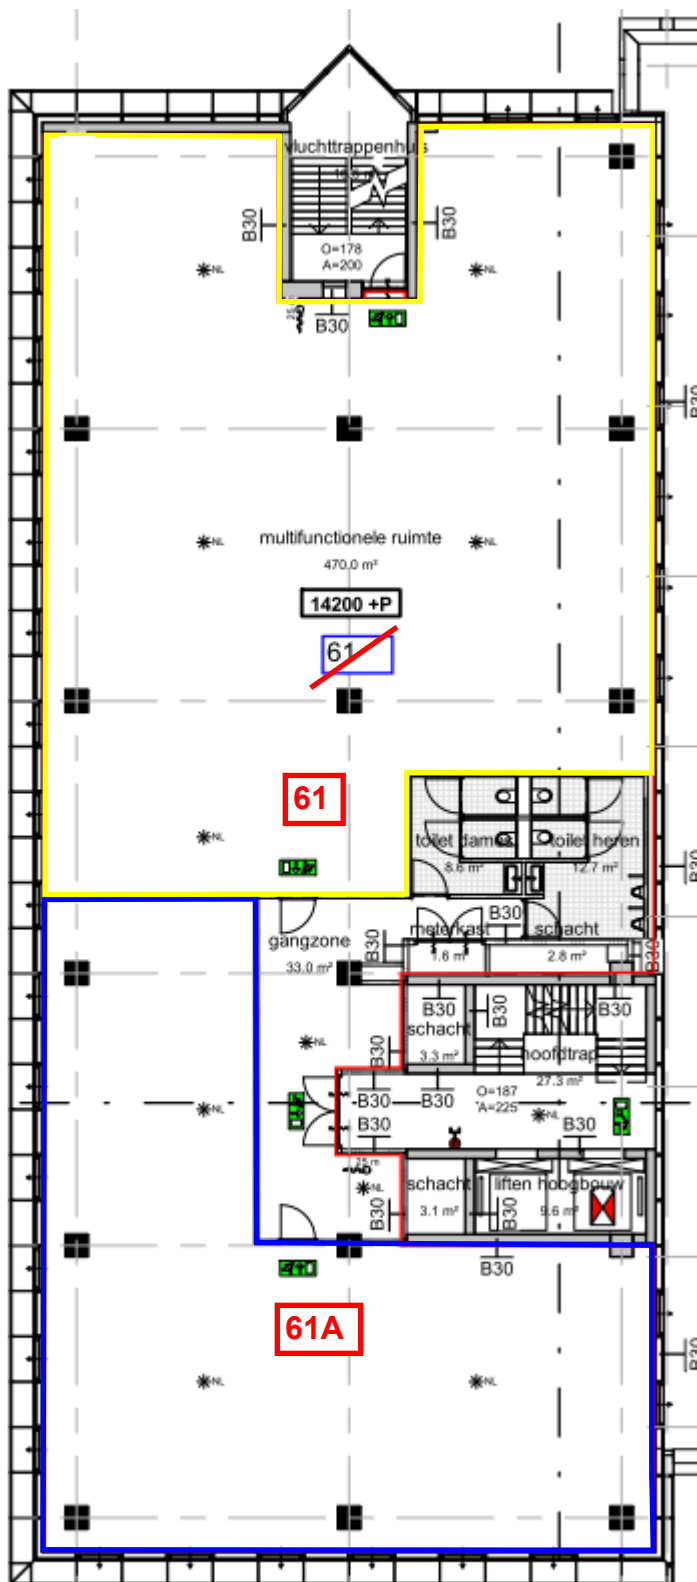


4e verdieping

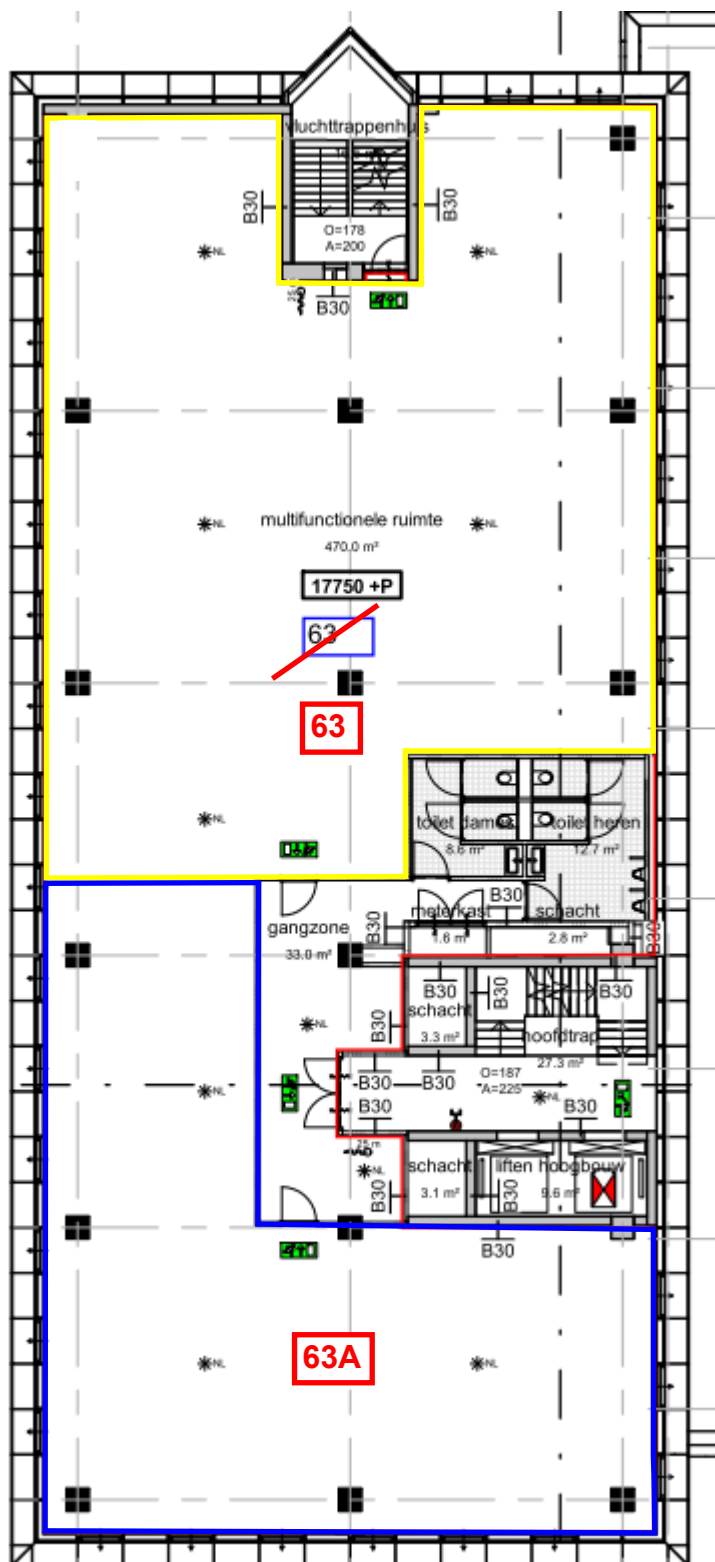

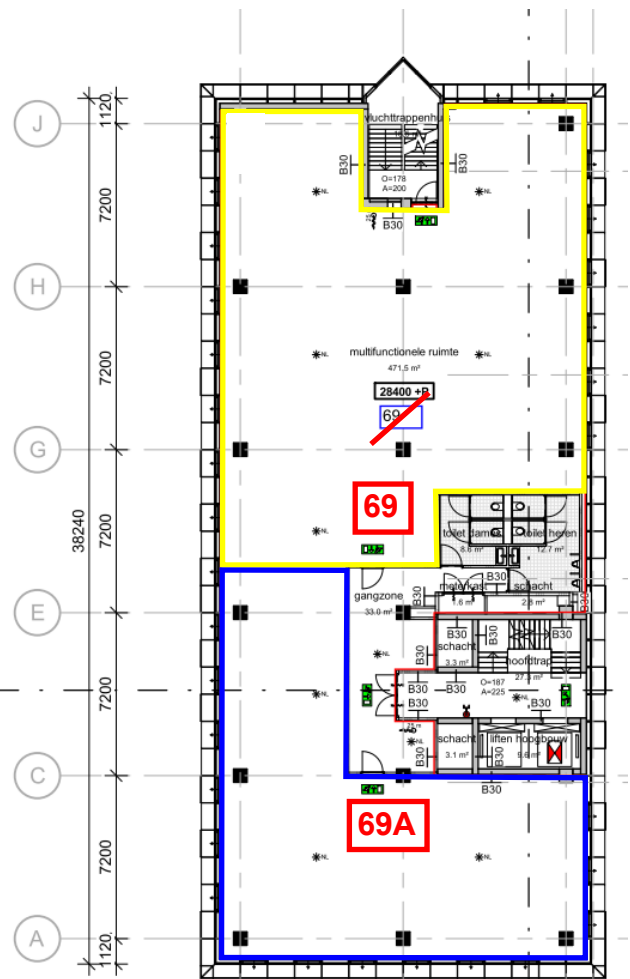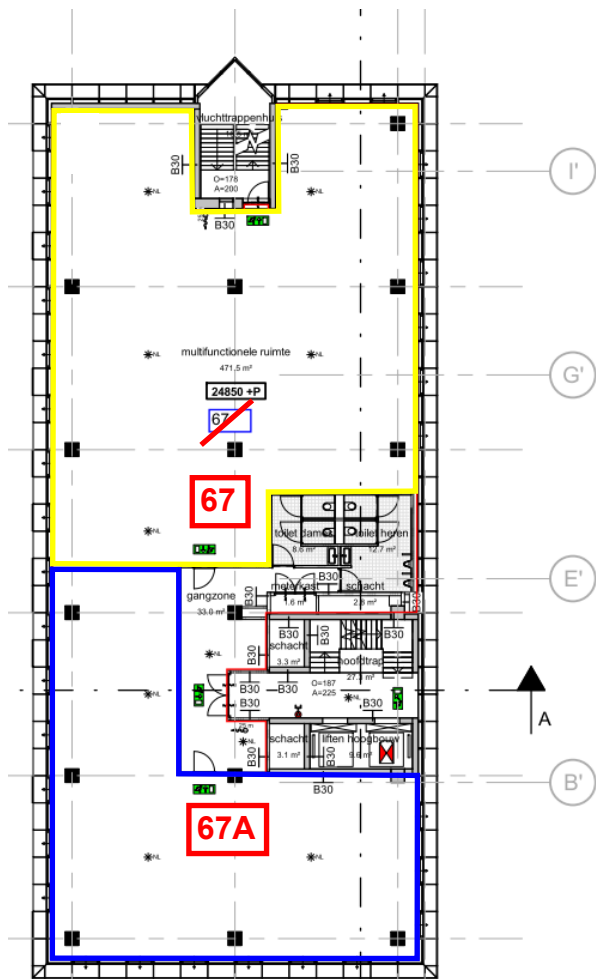

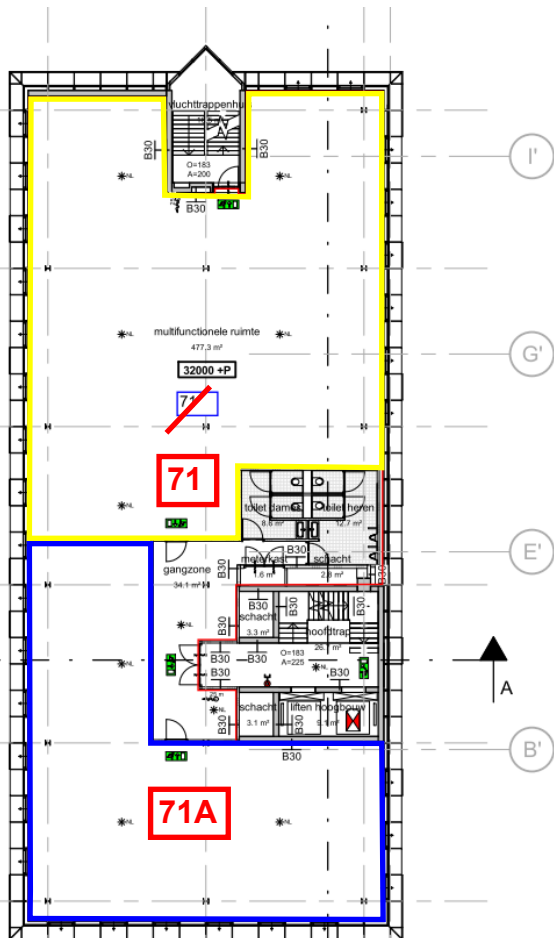

9e verdieping

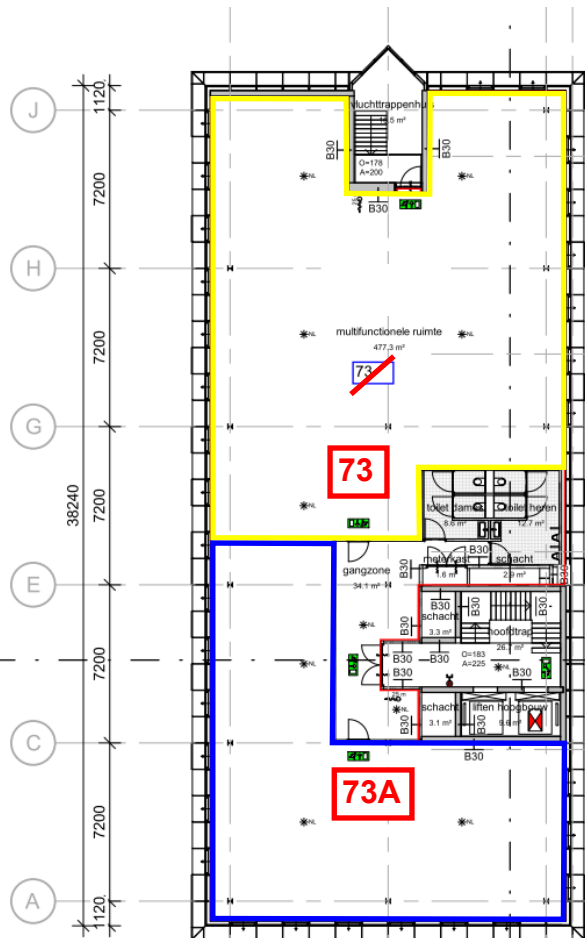

10e verdieping