


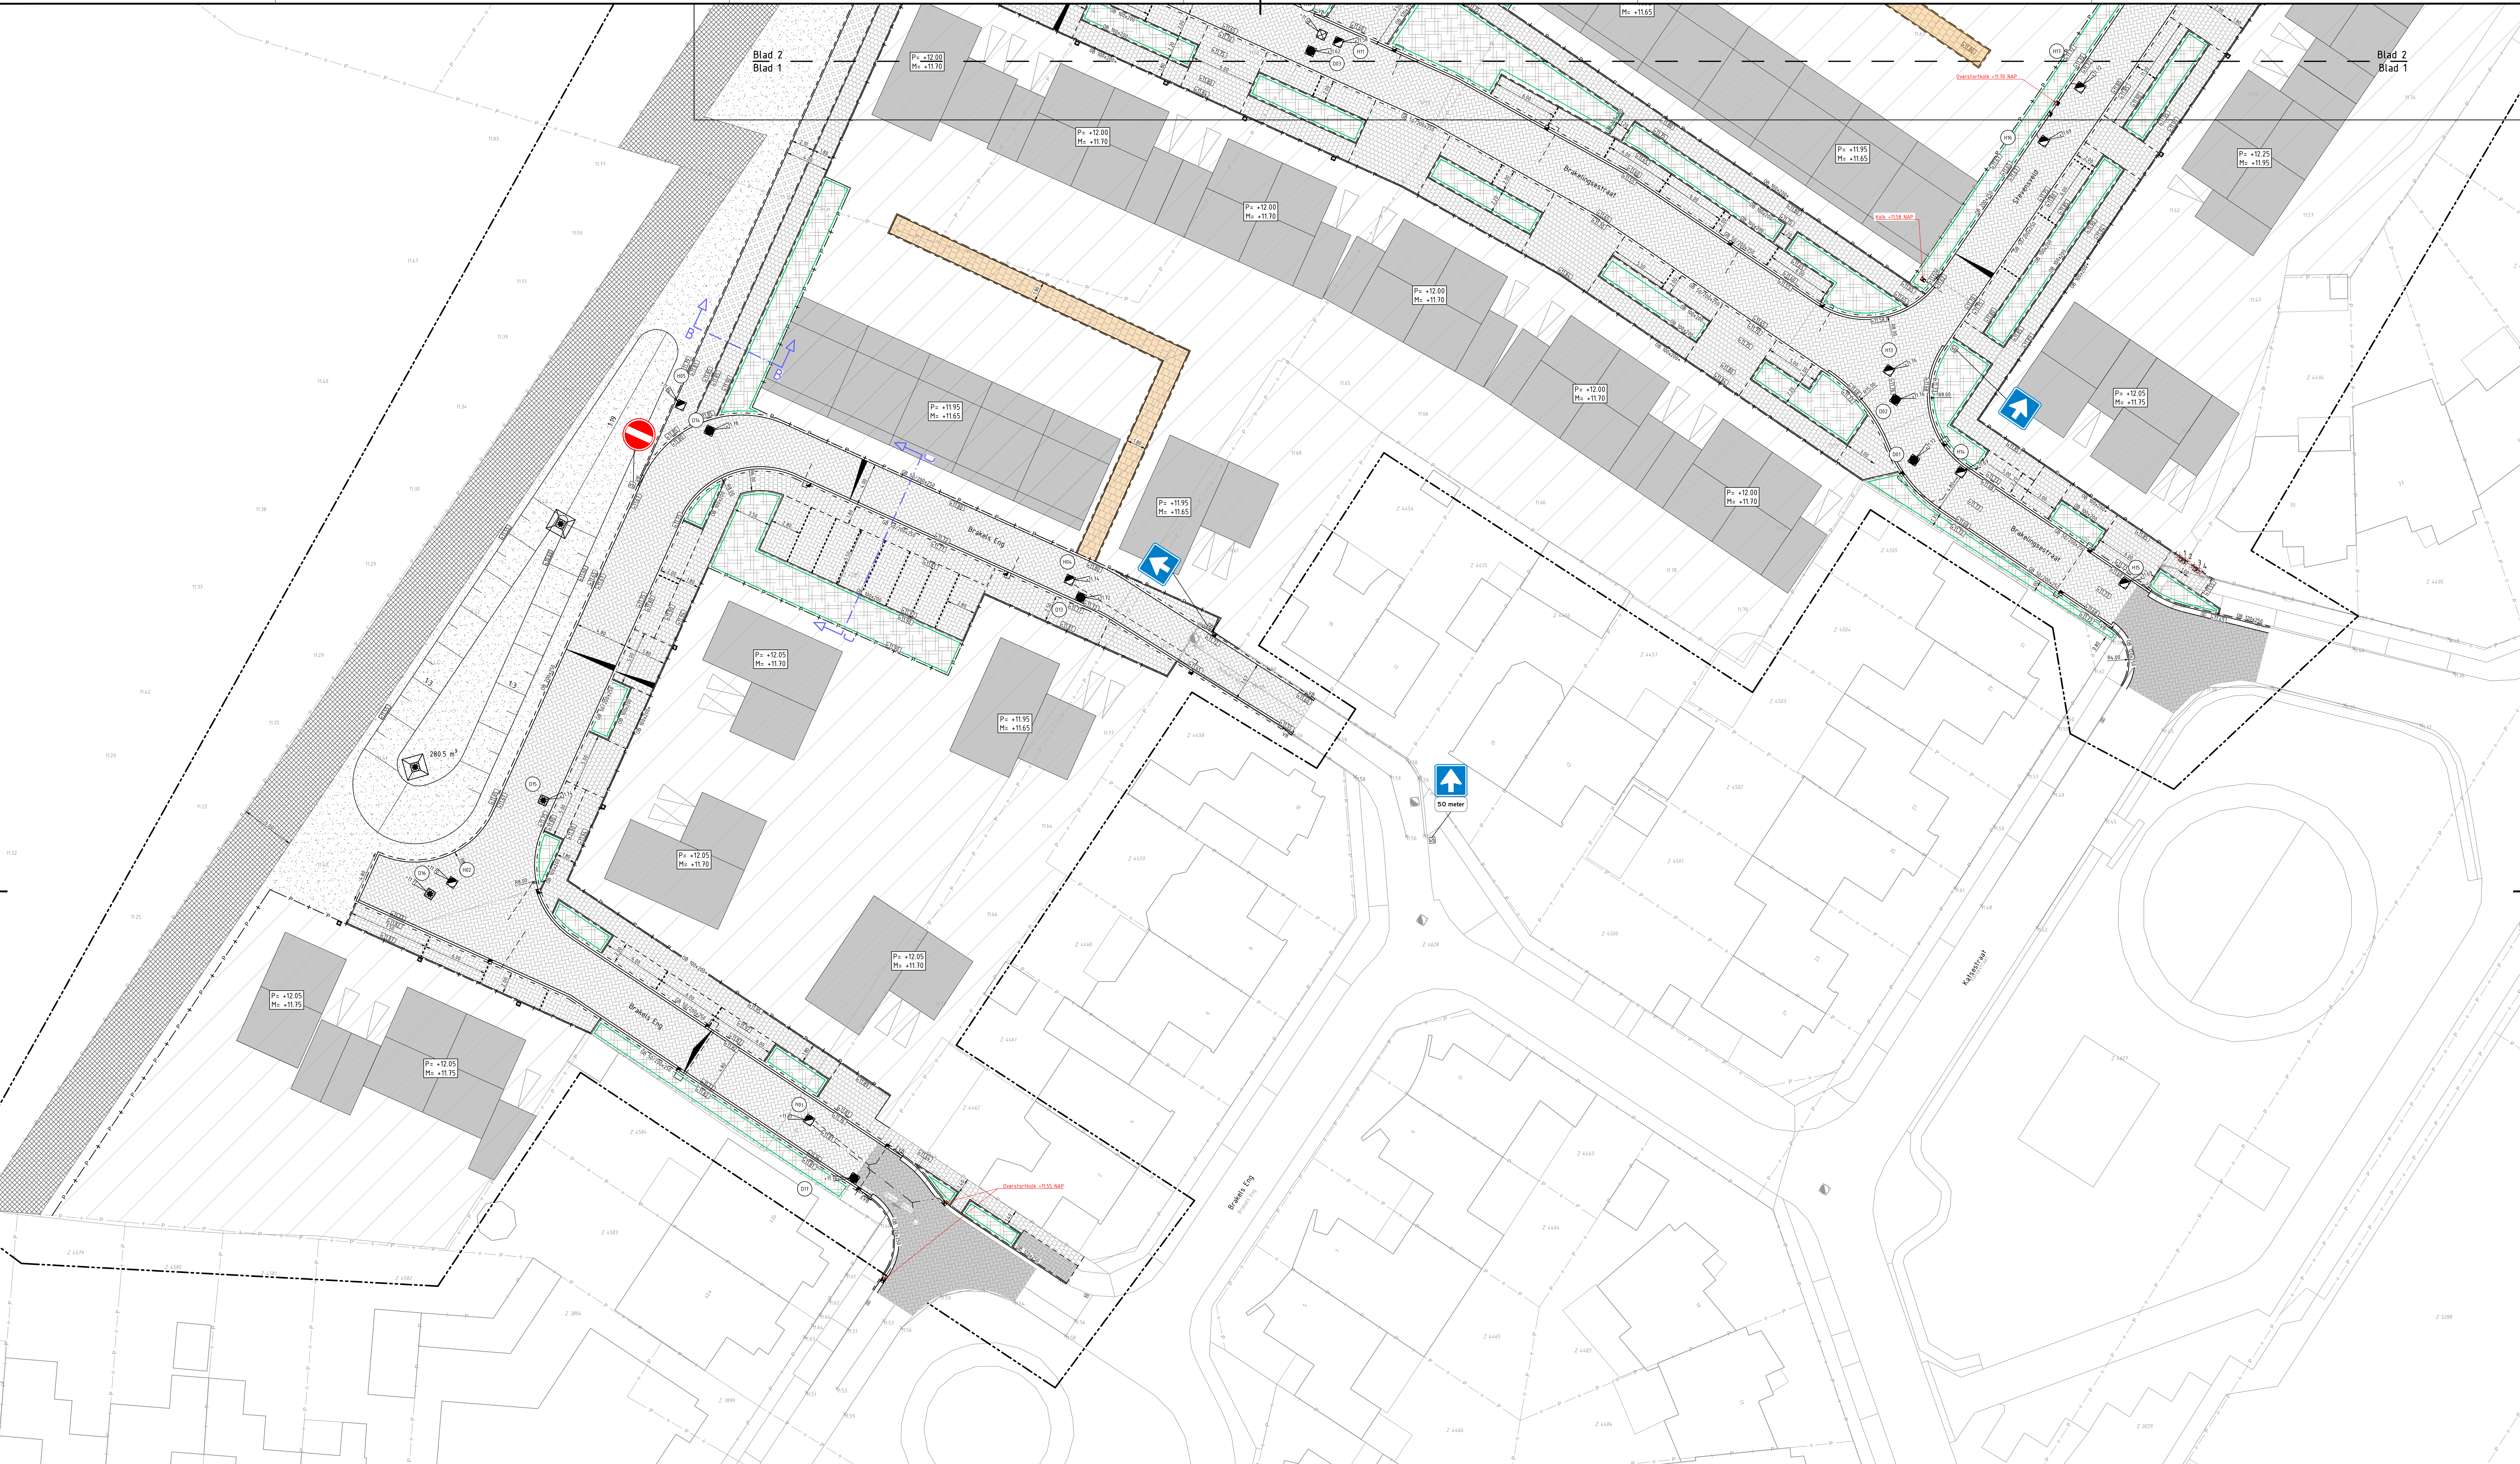

Legenda

Werkgrens

Bestaande perceelsgrens

Nieuwe perceelsgrens

Nieuwe hoogte

Bestaande hoogte

Inrit, indicatief weergegeven

Aanbrengen opsluitband 60x200mm te stellen in zand

Aanbrengen opsluitband 100x200mm te stellen in zand

Aanbrengen opsluitband 100x200mm te stellen in beton

Aanbrengen opsluitband 200x250mm te stellen in beton

Aanbrengen opsluitband 120x250mm te stellen in beton

Aanbrengen geteideband 50/200x250mm te stellen in beton

Aanbrengen geteideband 50/200x250mm te stellen in beton

Talud (wad)

Aanplanten groenwal (door derden)

Aanbrengen betonstraatstenen keiformaat keperverband Kleur rood

Aanbrengen betonstraatstenen keiformaat elleboogverband Kleur antraciet

Aanbrengen betontegels 300x300x45mm Kleur grijs

Aanbrengen dubbelklinker 210x210x80mm Kleur grijs

Aanbrengen grasbetontegels 600x400x120mm Kleur grijs

Aanbrengen teelgrond

Inzaaien gras, door derden

Aanbrengen dubbele strakslag van betonstraatstenen keiformaat in beton, kleur rood

Aanbrengen molpoot 5 straks betonstraatstenen keiformaat kleur rood

Aanbrengen parkeervak scheiding betonstraatstenen keiformaat, kleur wit

Aanbrengen verloop-, eindverloop, inritverloopband

Aanbrengen betonstraatstenen keiformaat elleboogverband Hergebruik

Aanbrengen betonstraatstenen keiformaat keperverband standaard grijs

Aanbrengen straatkolk met waaierdekkel int. aansluiting op uittegger

Aanbrengen trottoirkolk met waaierdekkel int. aansluiting op uittegger

Aanbrengen stouwer volgens principedetail huisaansluiting HWA fase WRM

Aanbrengen DWA-pufafdekking met putnummer en putdekselhoogte

Aanbrengen DWA-pufafdekking met putnummer en putdekselhoogte

Aanbrengen HWA-pufafdekking met putnummer en putdekselhoogte

Aanbrengen verkeersbord met verkeersbordpaal, tenzij anders aangegeven

Aanbrengen door derden

Aanbrengen zwerfkeien

Aanbrengen nutskast (door derden)

Uitlozingspunt met coördinaten
1. X=192749.316, Y=427338.627
2. X=192749.812, Y=427339.290
3. X=192750.639, Y=427338.729
4. X=192751.136, Y=427338.391

Bouwplan Brakels Eng Oeffelt

Opdrachtgever: Gemeente Land van Cuijk

LAND VAN CUIJK

infra20
ontwerp & advies

Onderdeel:	WRM Bovengronds	Bovengronds
Ontwerpfase:	Definitief ontwerp	
Versie:	1	Schaal: 1:200
Gedektend door:	S.v.d. Markt	Paperformaat: A0
Blad 01 van:	03	Datum: 23-01-2025
Tekeningnaam:	005-642-DO-24-WRM Bovengronds-I-01	

Schaal 1:5000