


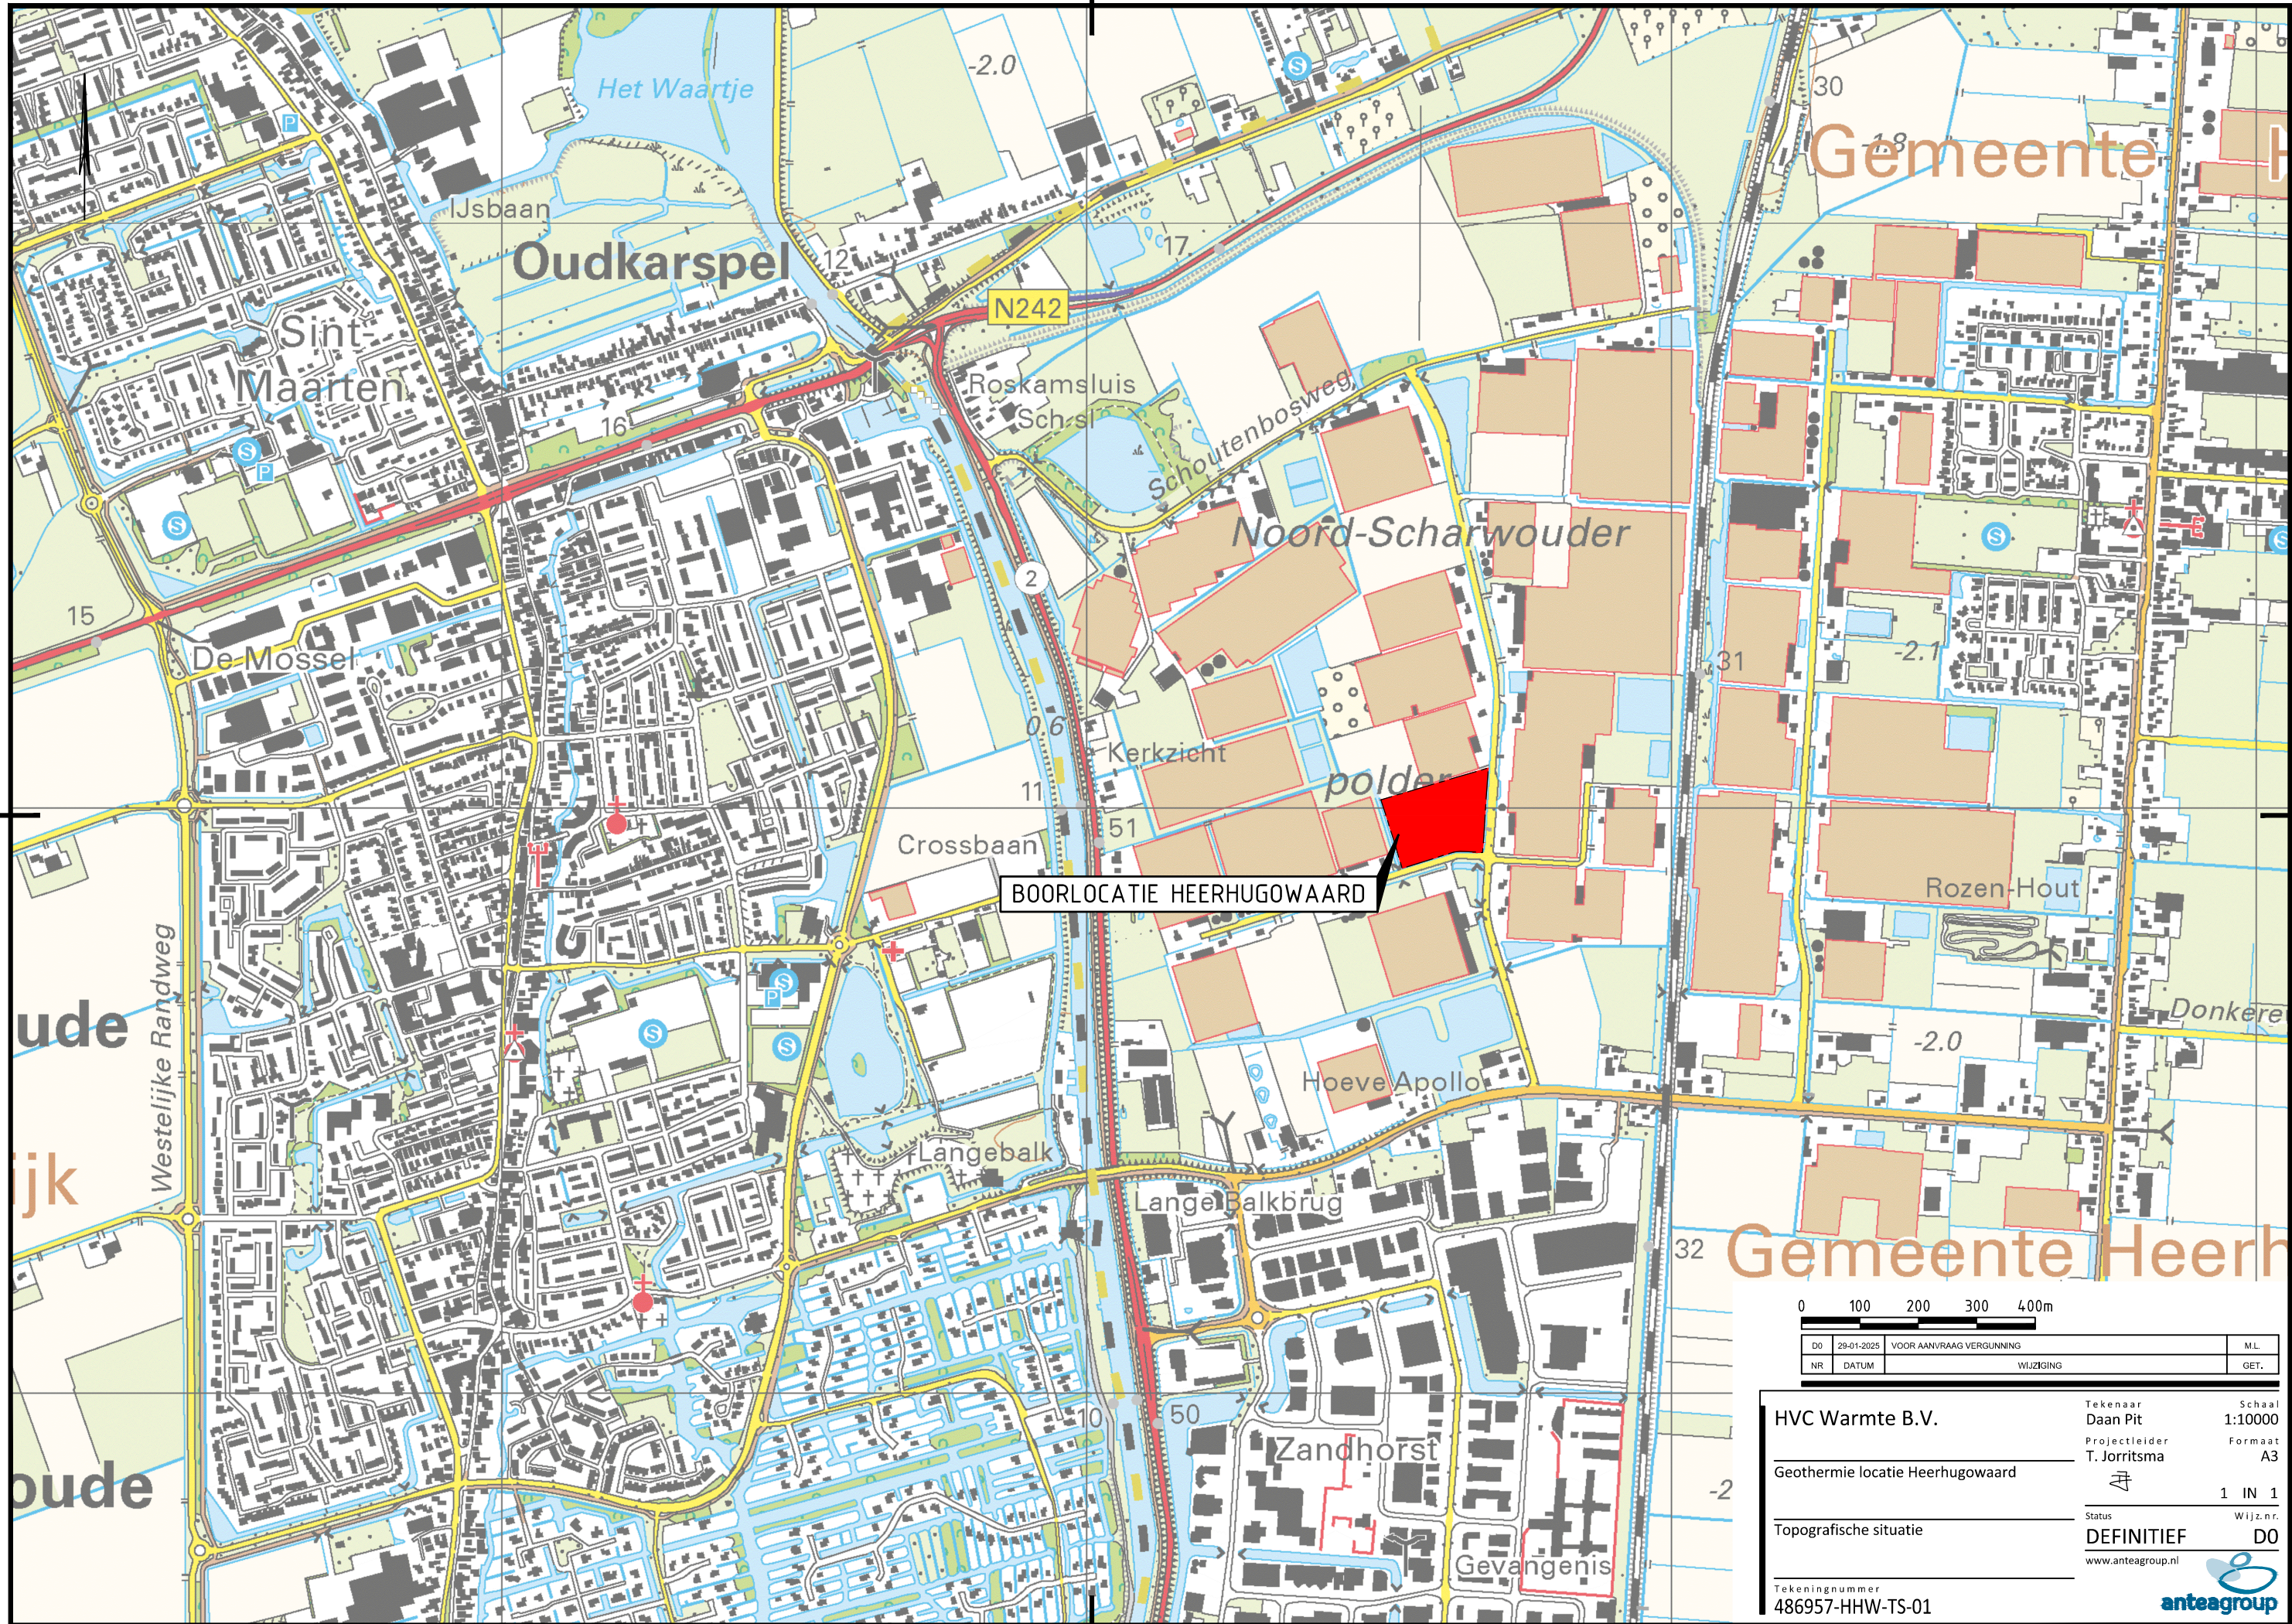

DO	29-01-2025	VOOR AANVRAAG VERGUNNING	M.L.
NR	DATUM	WIJZIGING	GET.

HVC Warmte B.V.

Geothermie locatie Heerhugowaard

Topografische situatie

Tekeningnummer
486957-HHW-TS-01

Tekenaar
Daan Pit

Projectleider
T. Jorritsma

Status
DEFINITIEF

www.anteagroup.nl


Schaal
1:10000

Formaat
A3

1 IN 1

Wijz.n.r.
D0

anteagroup

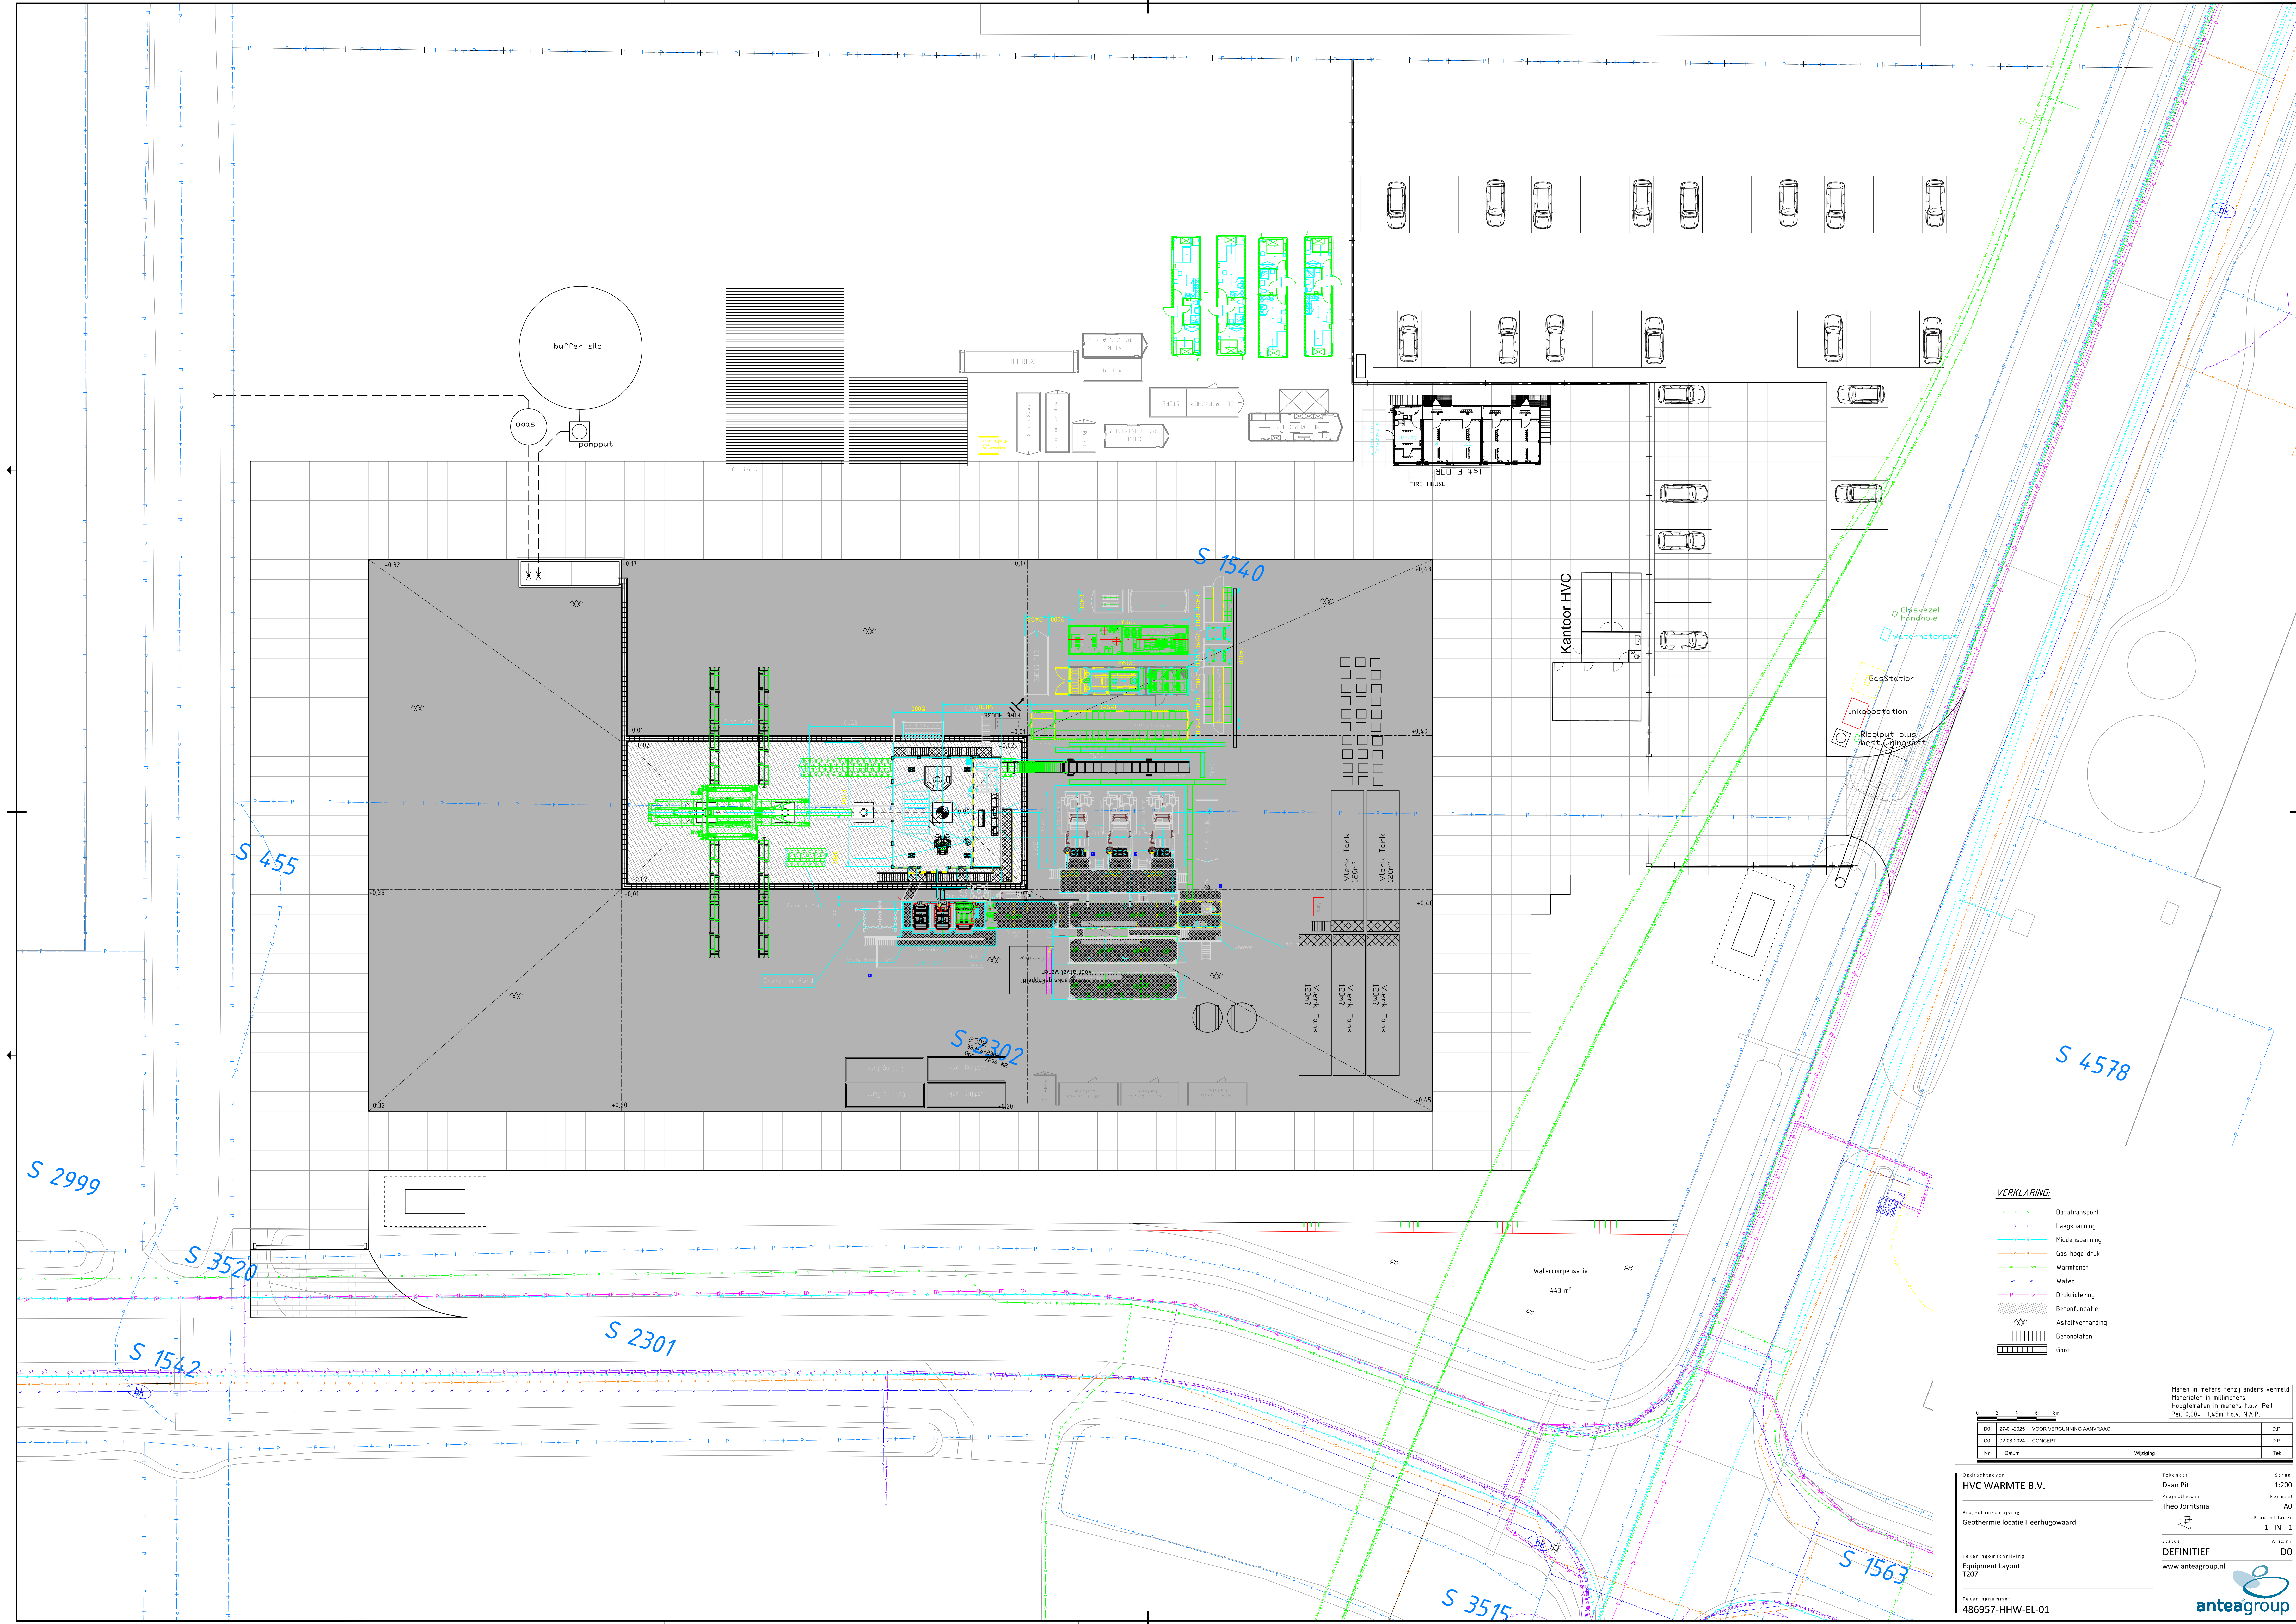




VERKLARING

- Datatransport
- Laagspanning
- Middenspanning
- Gas hoge druk
- Warmteteel
- Water
- Drukriolering
- Betonfundatie
- Asfaltverharding
- Betonplaten
- Goot

Maten in meters tenzij anders vermeld
Materiële maten in millimeters
Hoogtematen in meters t.o.v. Peil
Peil 0.00v -1.45m t.a.v. N.A.P.

Opdrachtgever		Tekenaar		Schakel	
HVC WARMTE B.V.		Daan Pit		1:200	
Projectomschrijving		Projectleider		Formaat	
Geothermie locatie Heerhugowaard		Theo Jorritsma		A0	
Tekeningomschrijving		Tekening		Wijziging	
Equipment Layout		DEFINITIEF		DO	
Tekeningsnummer		486957-HHW-EL-01		www.anteagroup.nl	

Antea Group logo

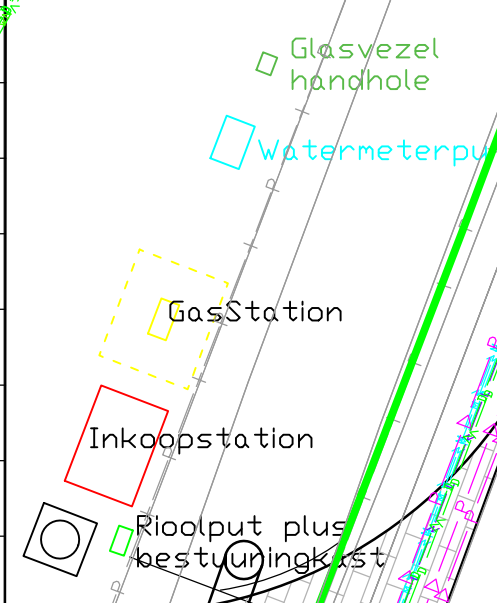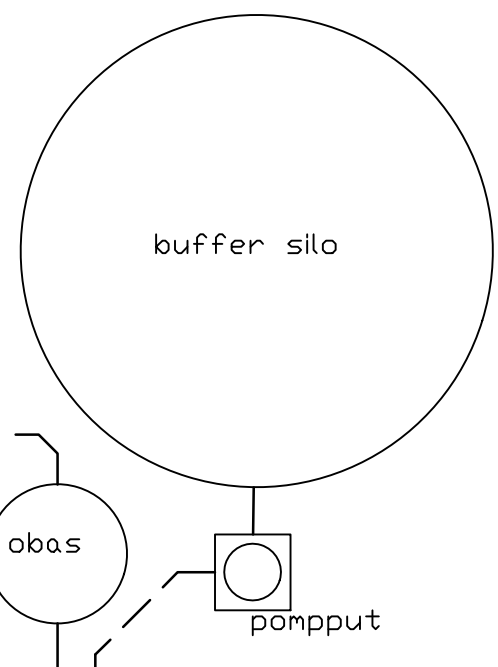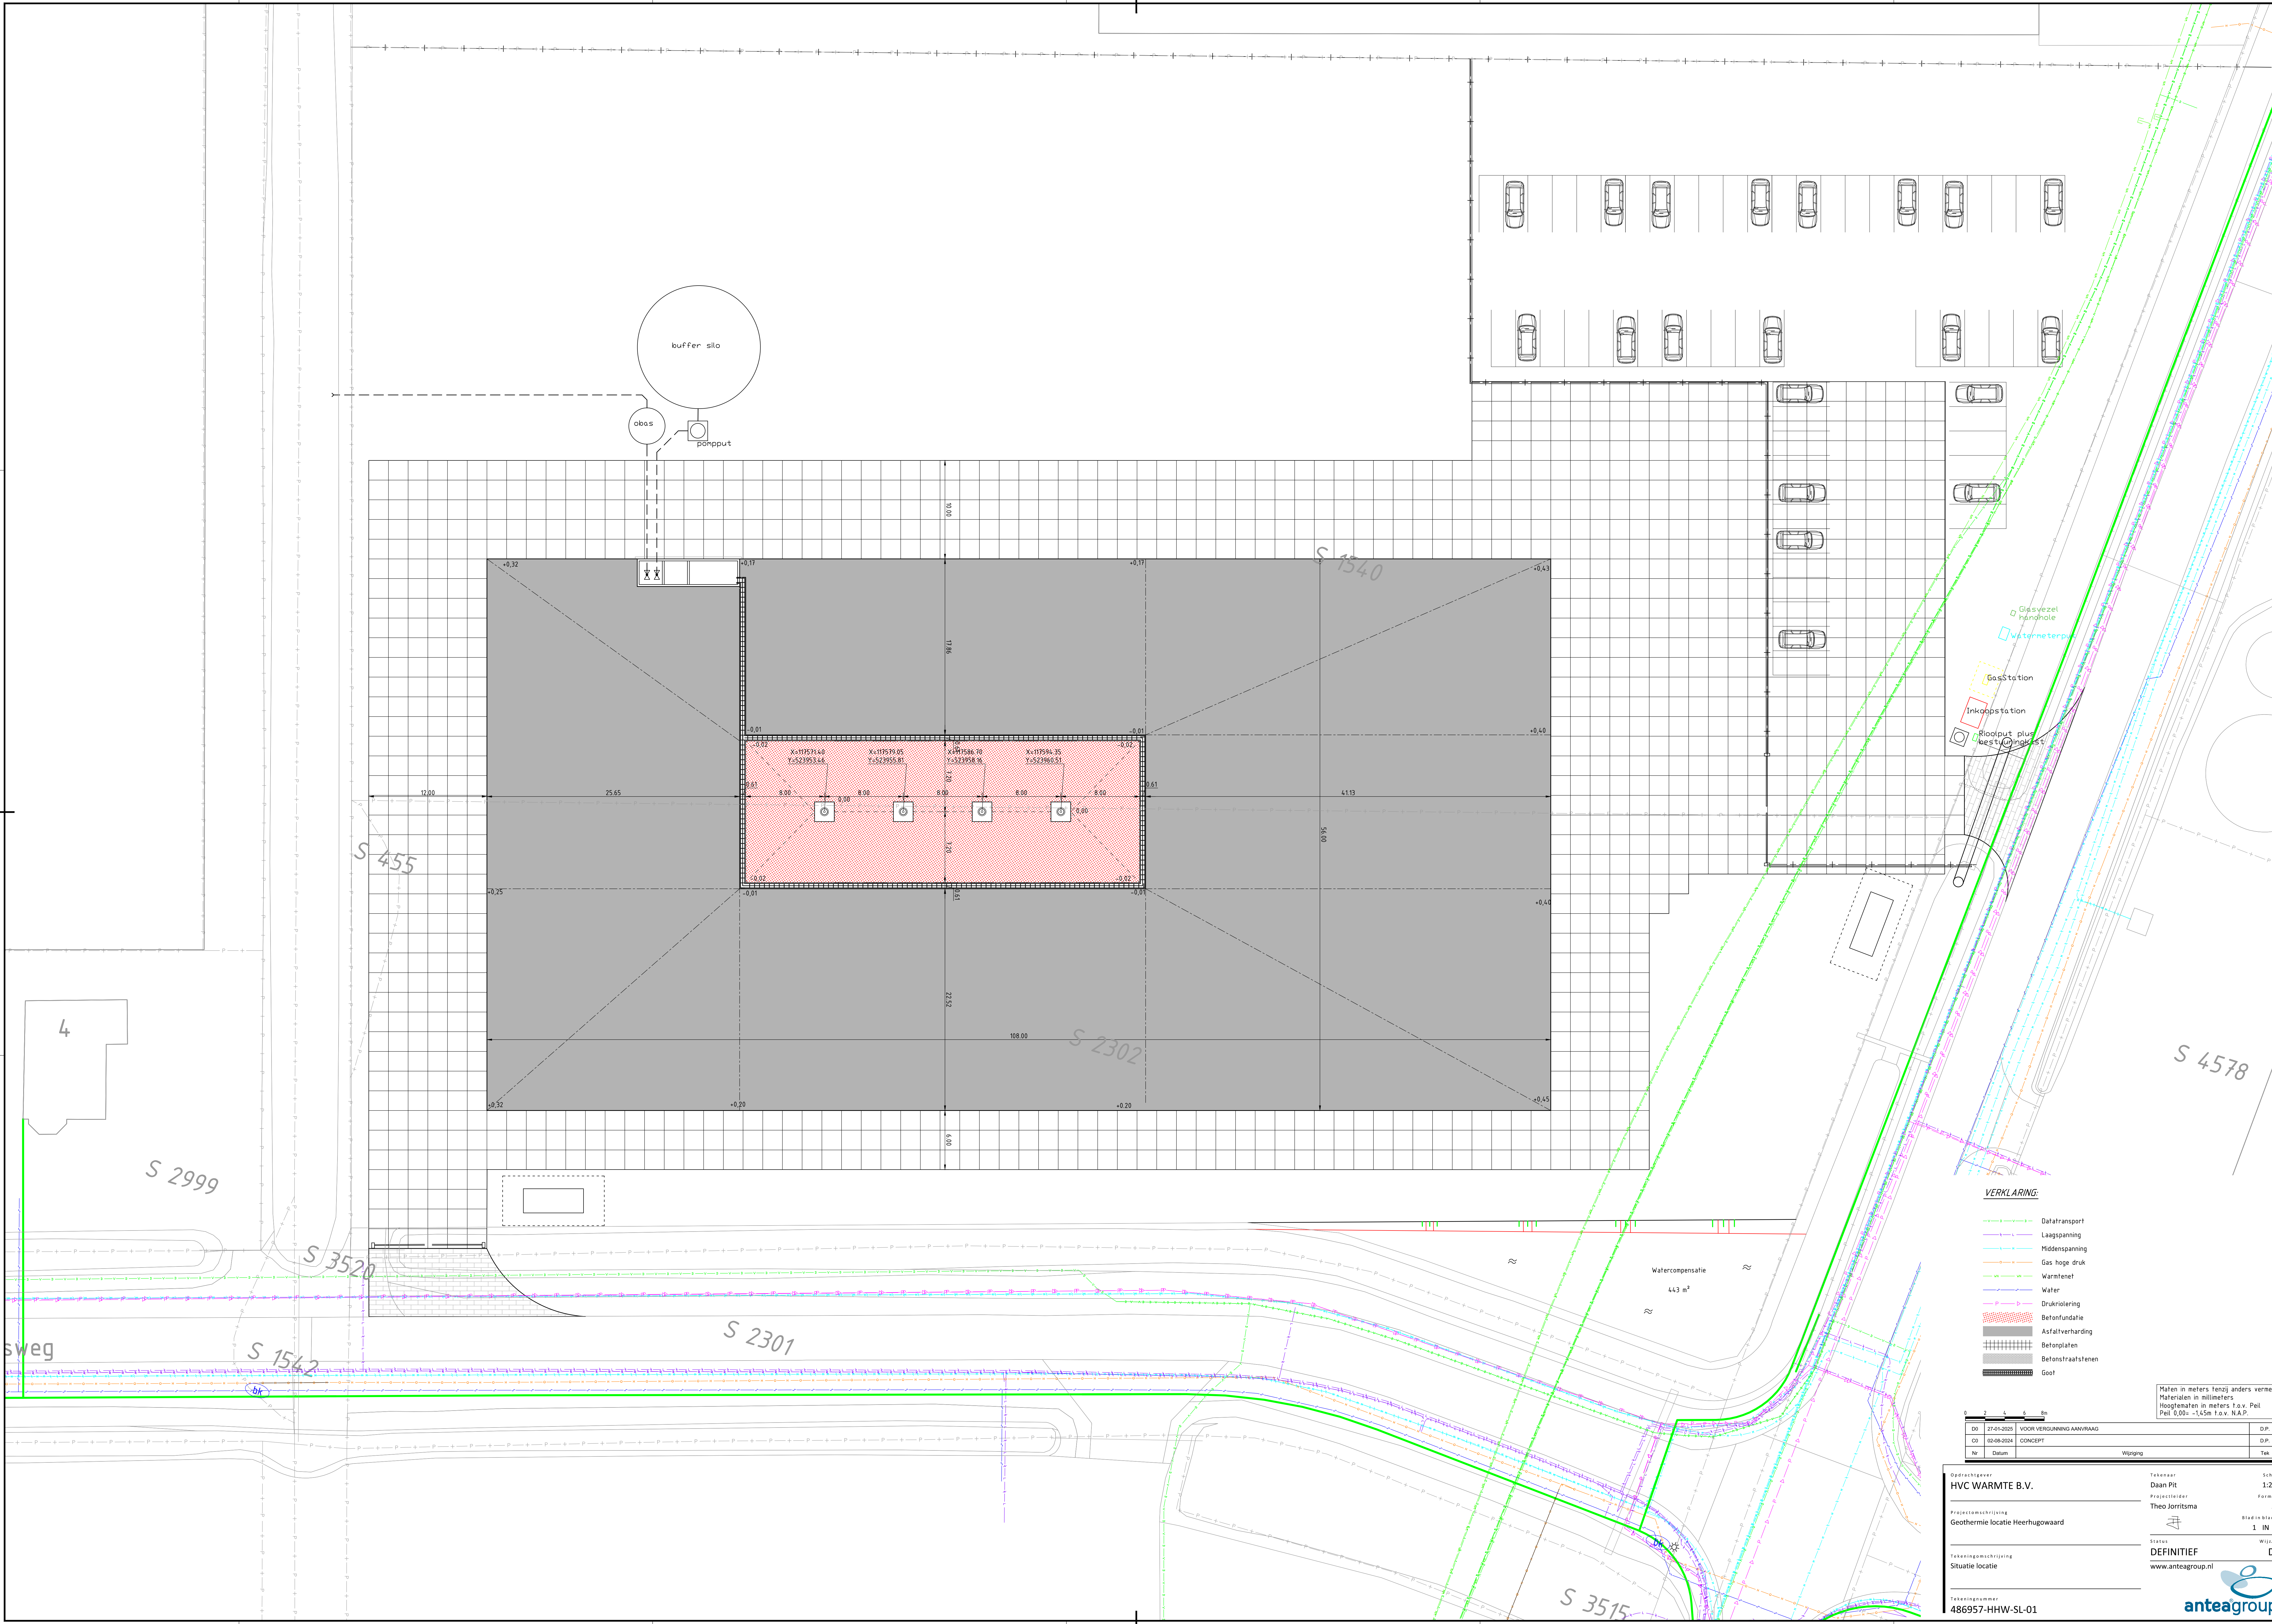


VERKLARING

- Datatransport
- Laagspanning
- Middenspanning
- Gas hoge druk
- Warmtenet
- Water
- Drukriolering
- Betonfunderie
- Asfaltverharding
- Betonplaten
- Betonstraatstenen
- Goof

Nr	Datum	Wijziging
01	27-01-2025	VOOR VERGUNNING AANVRAAG
02	05-08-2024	CONCEPT

Maten in meters, tenzij anders vermeld
Materialen in meters
Hoogtematen in meters t.o.v. Peil
Peil 0,00 = -1,45m t.o.v. N.A.P.

Opdrachtgever HVC WARMTE B.V.	Tekenaar Daan Pit	Schaal 1:200
Projectomschrijving Geothermie locatie Heerhugowaard	Projectleider Theo Jorritsma	Formaat A0
Tekeningomschrijving Situatie locatie	Staat DEFINITIEF	Blaad in bladen 1 IN 1
Tekeningnummer 486957-HHW-SL-01	Www. www.anteagroup.nl	Wijziging DO

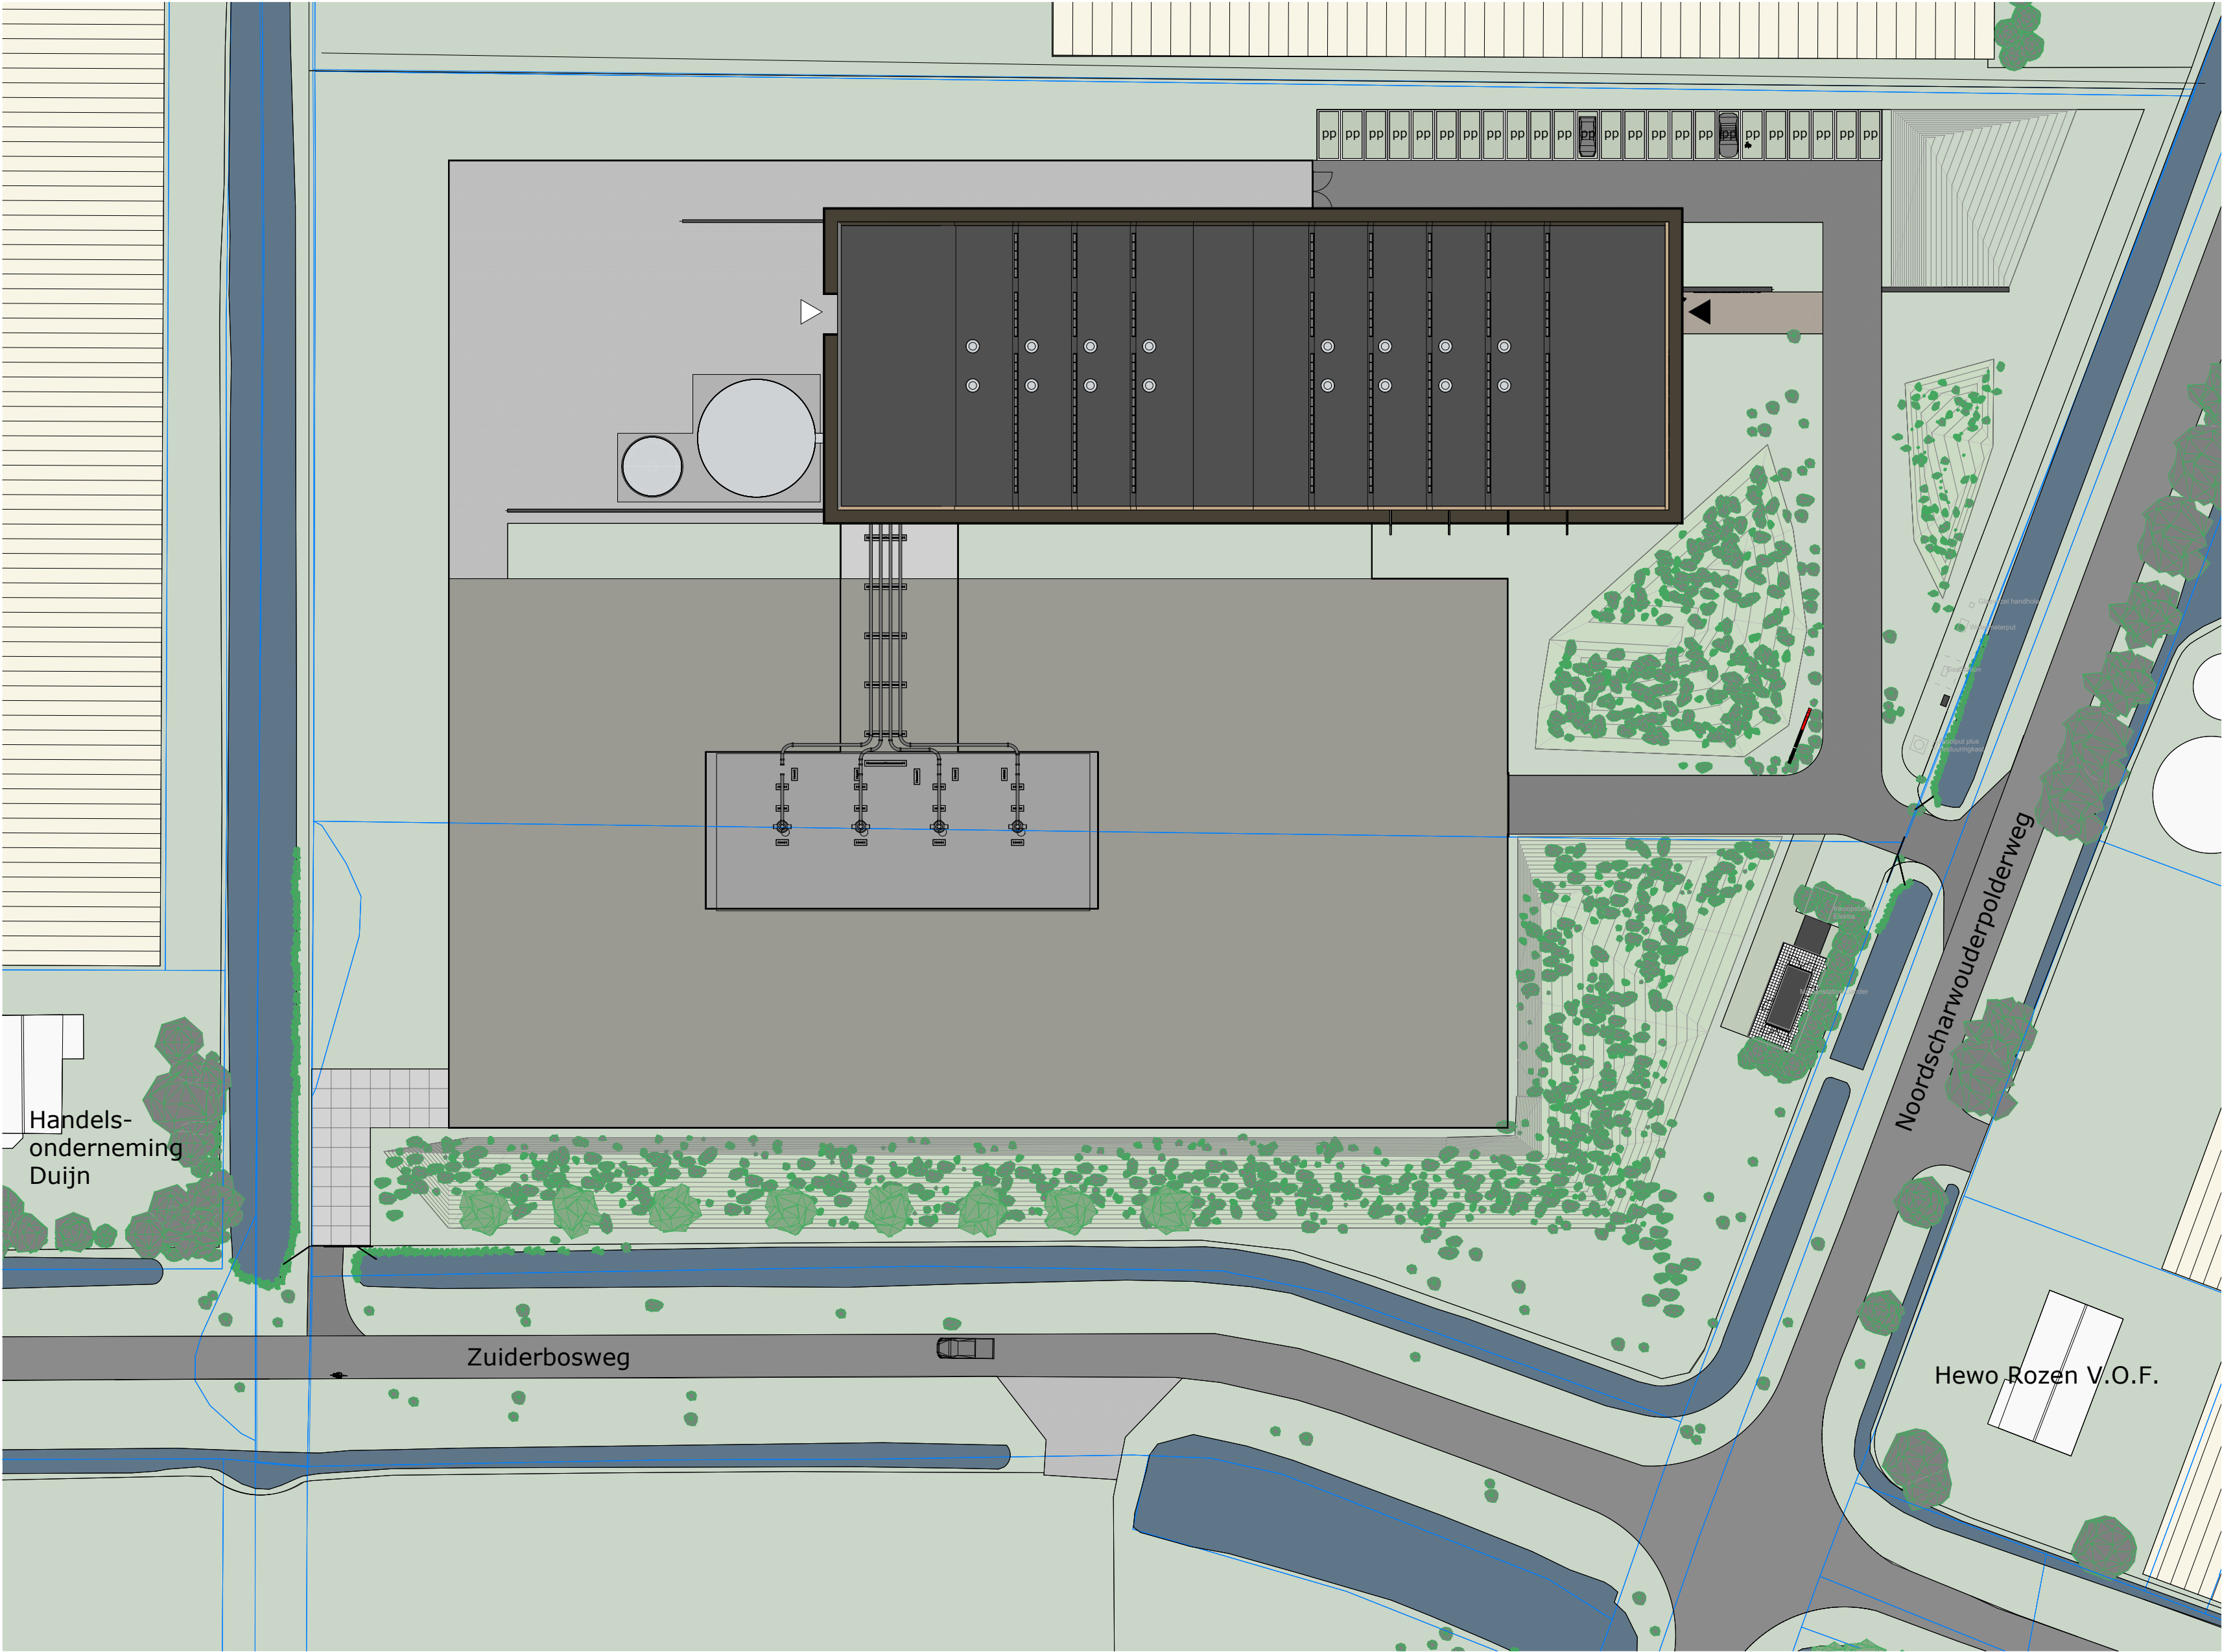

RENVOOI; Situatie

Kadastrale gegevens

Kadastrale gemeente:

Heerhugowaard

Gemeentelijk bekend:

S1540

Perceelnummer:

1540

Sectie:

S

Aanduidingen

▶

=

hoofdentree (industrie)

▷

=

nevenentree (industrie)


pp

=

parkeerplaats

=

perceelgrens

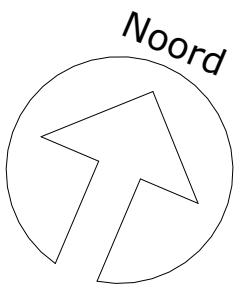

Opdrachtgever	HVC Grondstoffen NV	Datum	2025-01-31	Goedbevonden	RLP
Projectstatus	Definitief ontwerp	Editie	E	Gecontroleerd	PPL
Projectnummer	41670	Afmeting	A2	Getekend	JBL
Project	GeoThermie Heerhugowaard	Schaal	1 : 500		
Status	Omgevingsvergunning				
Tekeningnummer	DO 01.1.1.00				
Tekening	Situatie nieuw				

LEEUVENKAMP
ARCHITECTEN
ontwerp
advies
bouwmanagement

Kalkovensweg 2 T 072 515 16 44
Postbus 405 info@leeuwenkamp.nl
1800 AK Alkmaar www.leeuwenkamp.nl



Situatie
totaal nieuw