


zuidoostgevel




noordwestgevel

 

noordoostgevel

- Dakrand
Materiaal: aluminium
Kleur: RAL 6014
- Dakrand
Materiaal: aluminium netwerk
Kleur: zwak houten grevelbekleding
- Houten aanvalwering
Materiaal: A-wood, Rhombus triple panelen
Hout type: Thermo Arca
Verhouding panelen n.t.b.
- Kozijnen
Materiaal: aluminium
Kleur: zwak houten grevelbekleding
- Vloegedeel
Materiaal: aluminium
Kleur: RAL 9007
voortien van gelidewerend glas
- Afwerking luifel
Materiaal: aluminium netwerk
Kleur: RAL 6014
- Ruiter aanvalwering
Materiaal: aluminium
Kleur: RAL 6014
Type panelen n.t.b.
- Schakelkast
Materiaal: keramiek
Kleur: RAL 6014
ontzichtbaar bevestigd

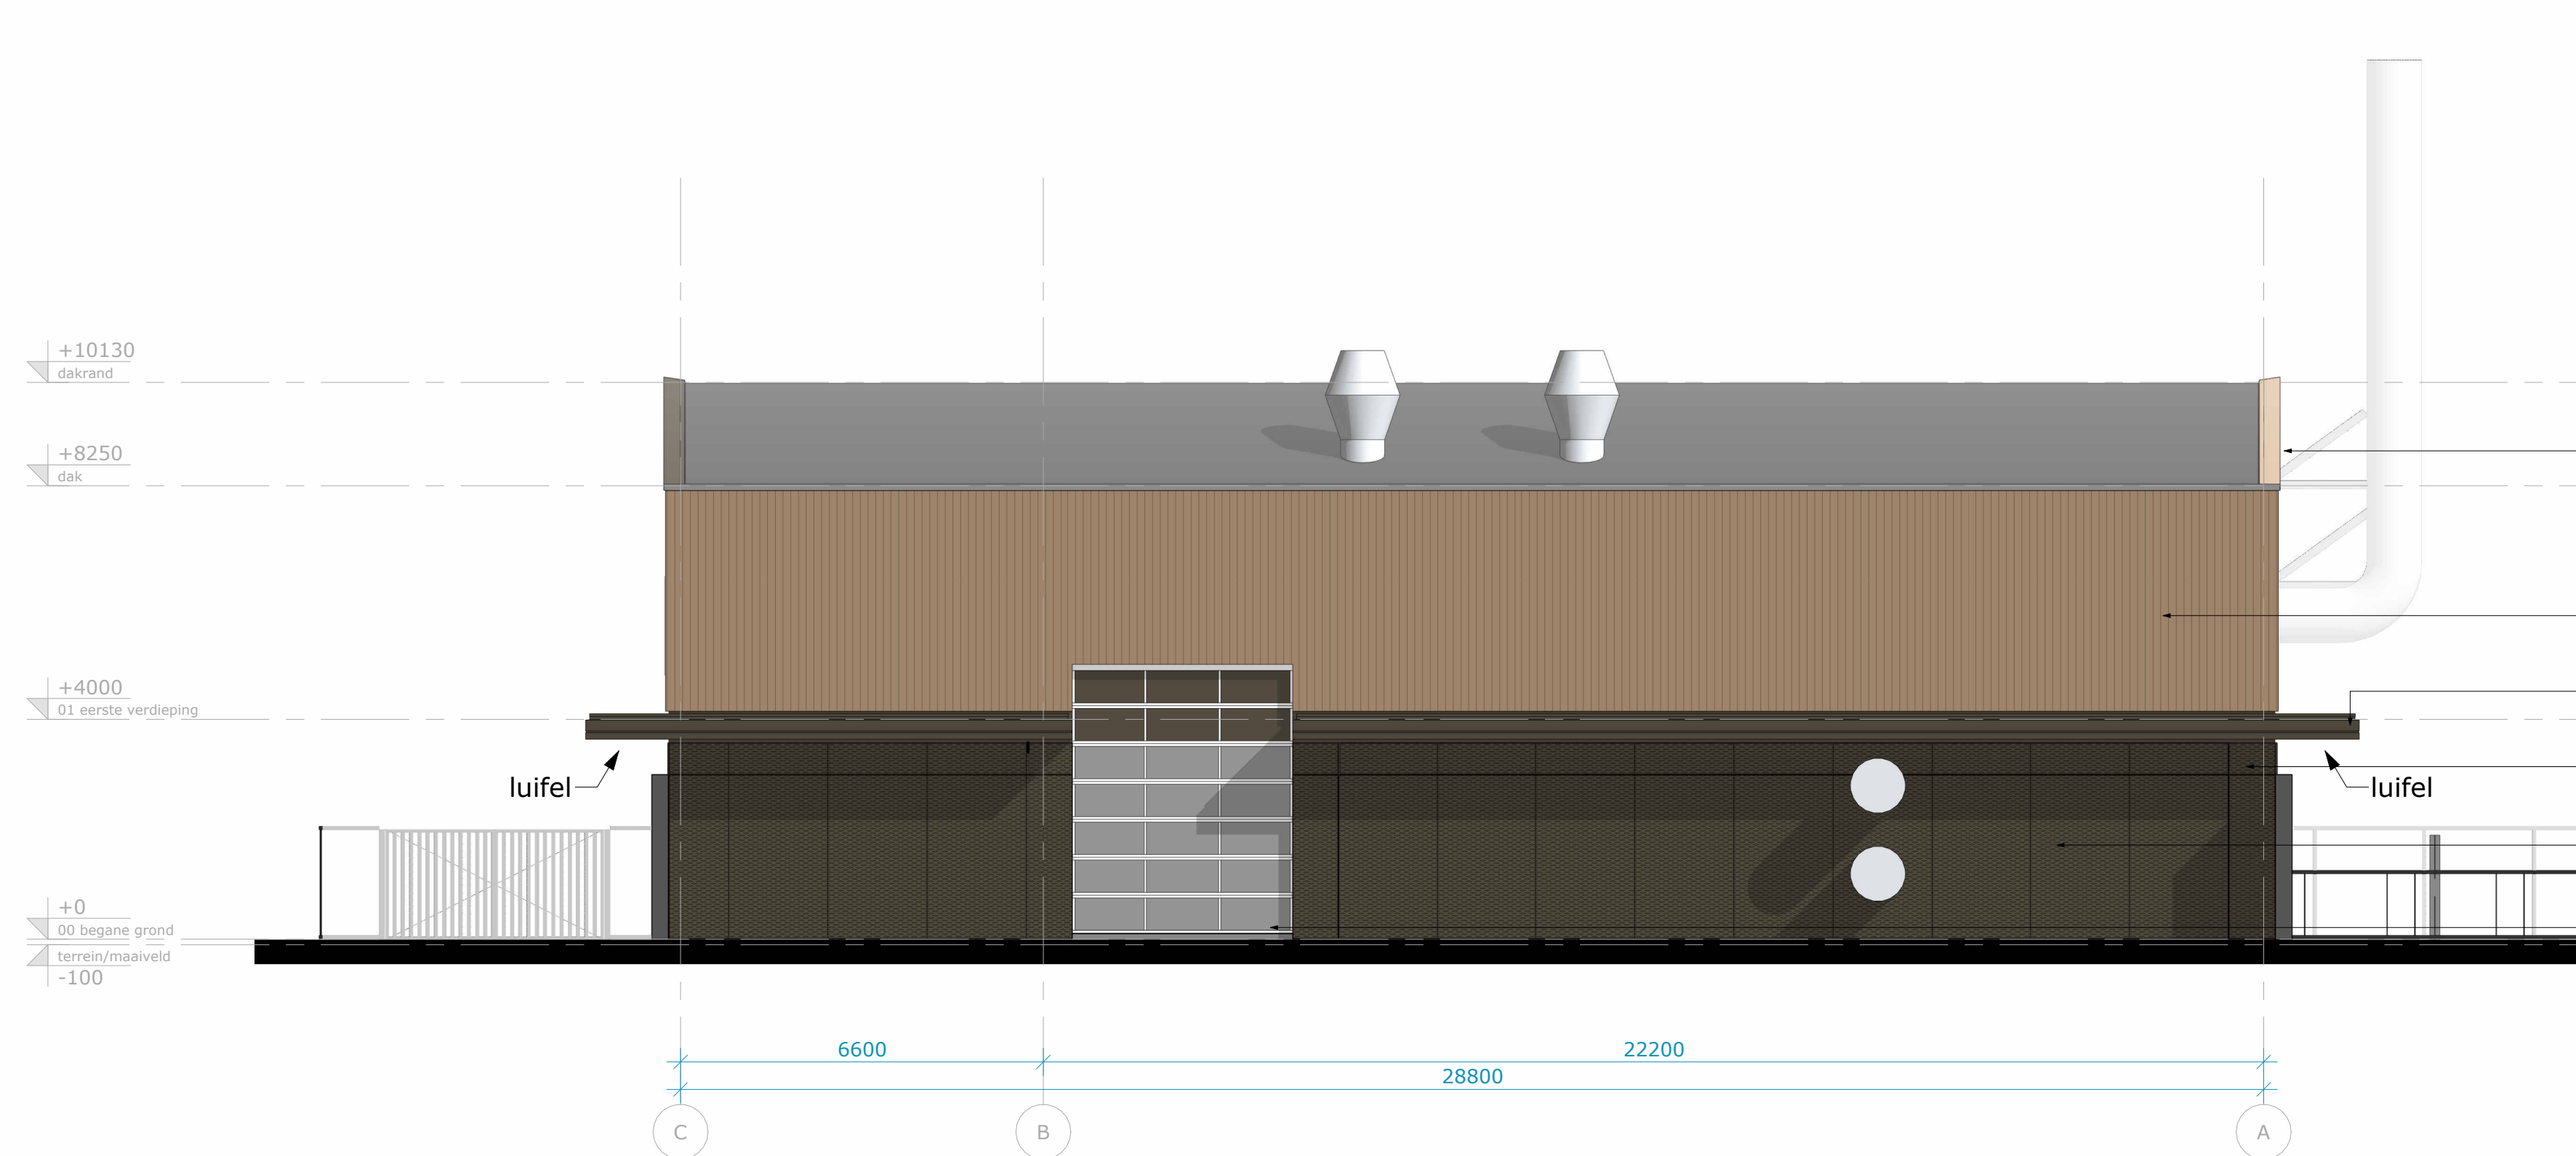

zuidwestgevel

- Dakrand
Materiaal: aluminium netwerk
Kleur: zwak houten grevelbekleding
- Houten aanvalwering
Materiaal: A-wood, Rhombus triple panelen
Hout type: Thermo Arca
Verhouding panelen n.t.b.
- Afwerking luifel
Materiaal: aluminium netwerk
Kleur: RAL 6014
- Ruiter aanvalwering
Materiaal: aluminium
Kleur: RAL 6014
Type panelen n.t.b.
- Dakrand
Materiaal: aluminium netwerk
Kleur: zwak houten grevelbekleding

