


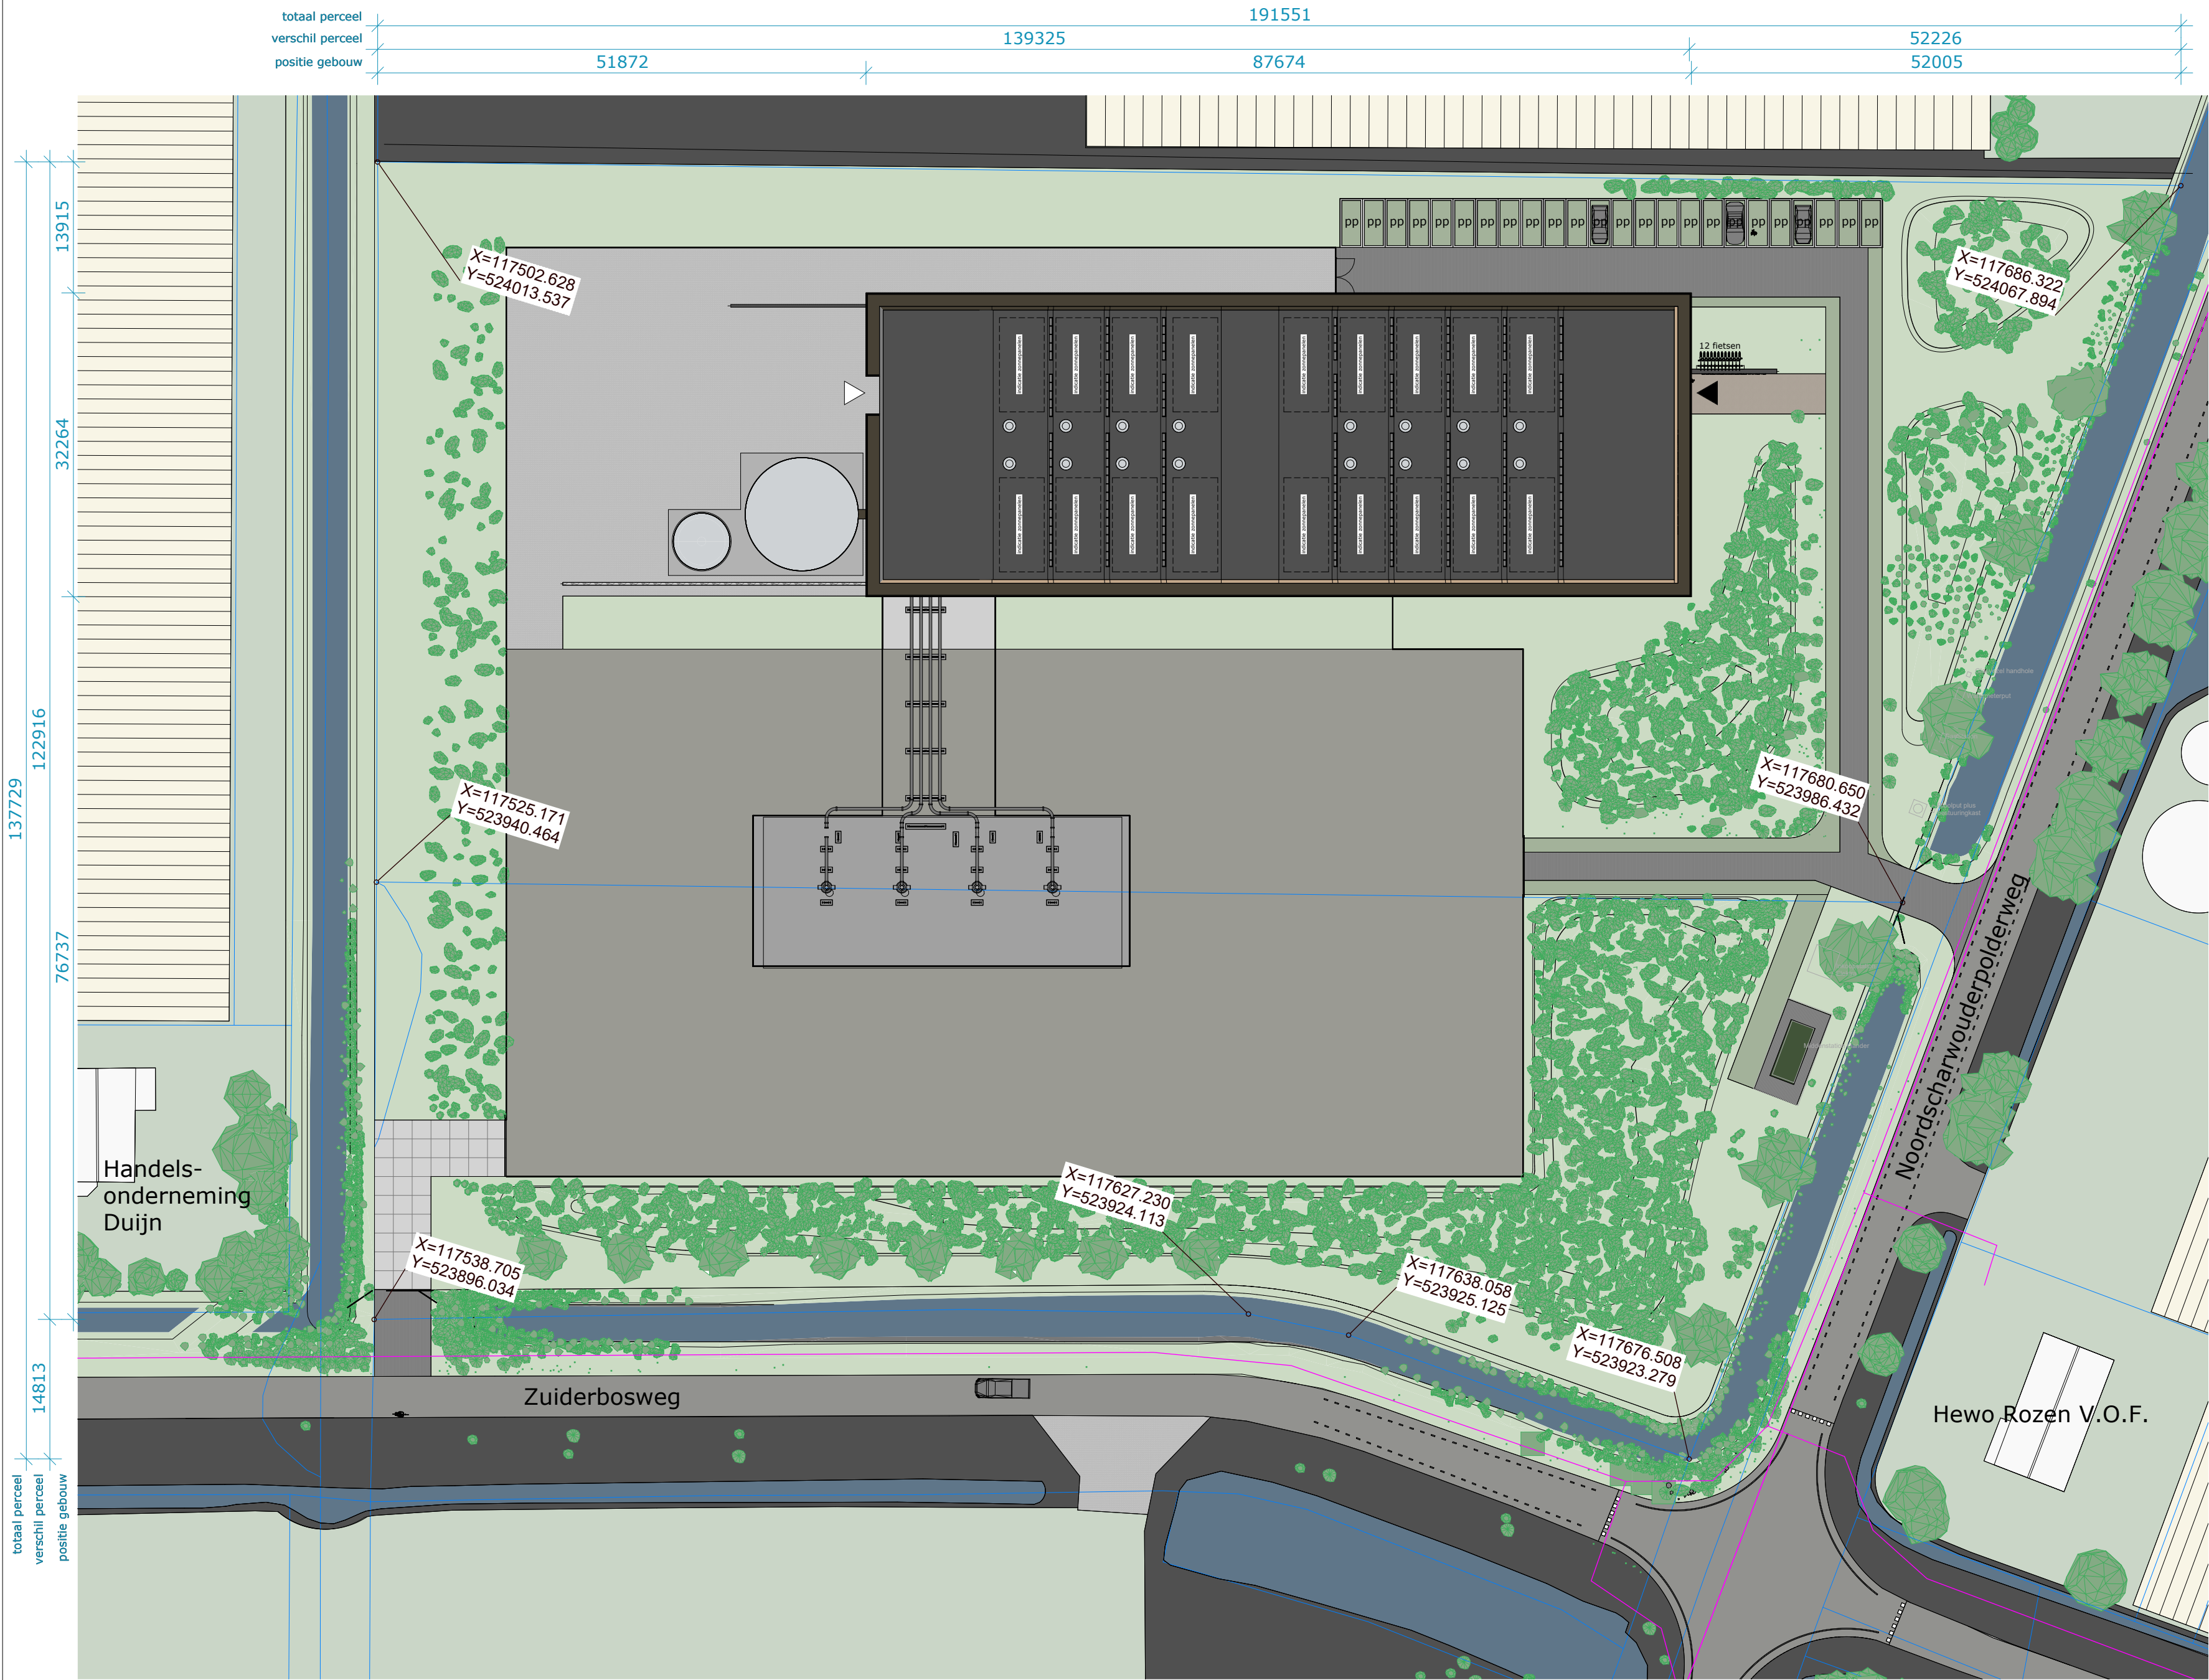

RENVOOI; Situatie

Kadastrale gegevens

Kadastrale gemeente:

Heerhugowaard

Gemeentelijk bekend:

S1540

Perceelnummer:

1540

Sectie:

S

Aanduidingen

▶

=

hoofdentree (industrie)

▷

=

nevenentree (industrie)

pp

=

parkeerplaats

=

perceelgrens

=

rioleringsleiding gemeente

ca. 900m2 aan zonnepanelen = ca. 450stk (1m x 2m)

Datum	2025-09-19
Editie	I
Afmeting	A2
Schaal	1 : 500
Goedgevonden	RLP
Gecontroleerd	STH
Getekend	JBL

Opdrachtgever	HVC Grondstoffen NV
Projectstatus	Definitief ontwerp
Projectnummer	41670
Project	GeoThermie Heerhugowaard
Status	Omgevingsvergunning
Tekeningnummer	DO 01.1.1.00
Tekening	Situatie nieuw

LEEUVENKAMP
ARCHITECTEN
ontwerp
advies
bouwmanagement

Kalkovensweg 2 T 072 515 16 44
Postbus 405 info@leeuwenkamp.nl
1800 AK Alkmaar www.leeuwenkamp.nl

0,0 m

50,0 m

Situatie

totaal nieuw