


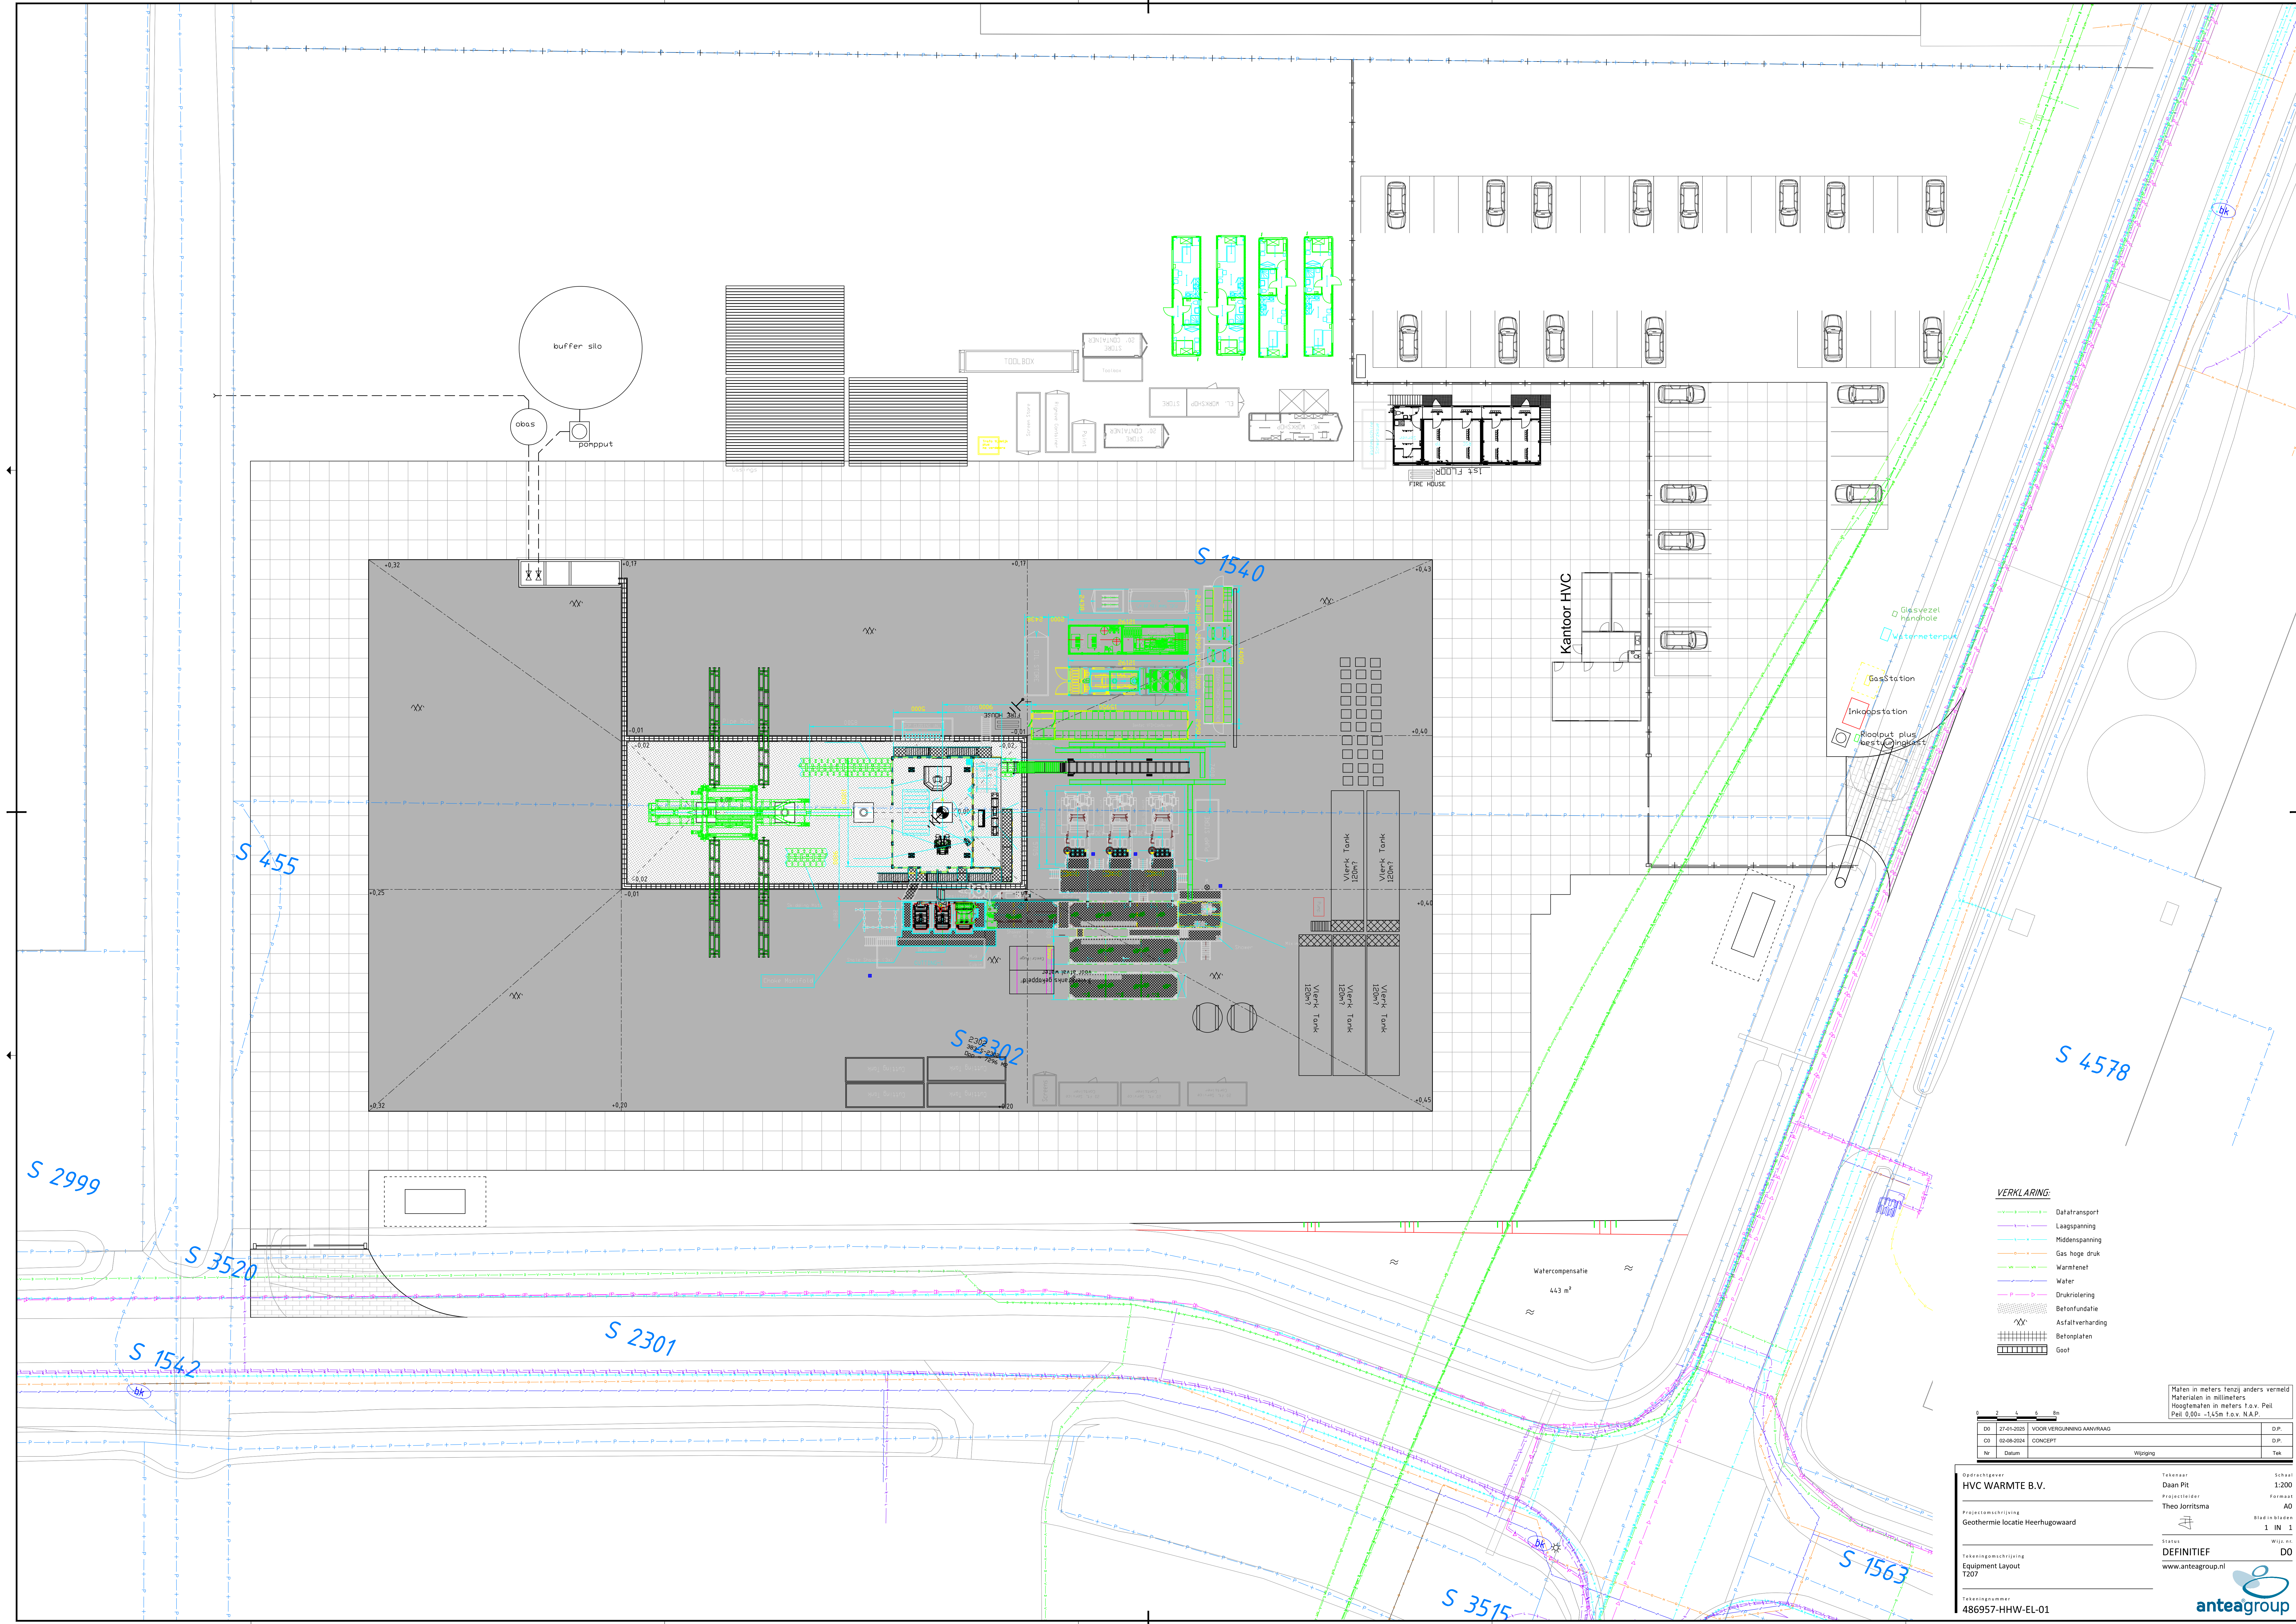

VERKLARING

- Datatransport
- Laagspanning
- Middenspanning
- Gas hoge druk
- Warmteteel
- Water
- Drukriolering
- Betonfundatie
- Asfaltverharding
- Betonplaten
- Goot

Maten in meters tenzij anders vermeld
Materiële maten in millimeters
Hoogtematen in meters t.o.v. Peil
Peil 0.00v = 1.45m t.o.v. N.A.P.

Opdrachtgever		Tekenaar		Schaal
HVC WARMTE B.V.		Daan Pit		1:200
Projectomschrijving		Projectleider		Formaat
Geothermie locatie Heerhugowaard		Theo Jorritsma		A0
Tekeningomschrijving		Staat		Blad in bladen
Equipment Layout		DEFINITIEF		1 IN 1
T207		www.anteagroup.nl		DO
Tekeningnummer		486957-HHW-EL-01		

Antea Group logo