


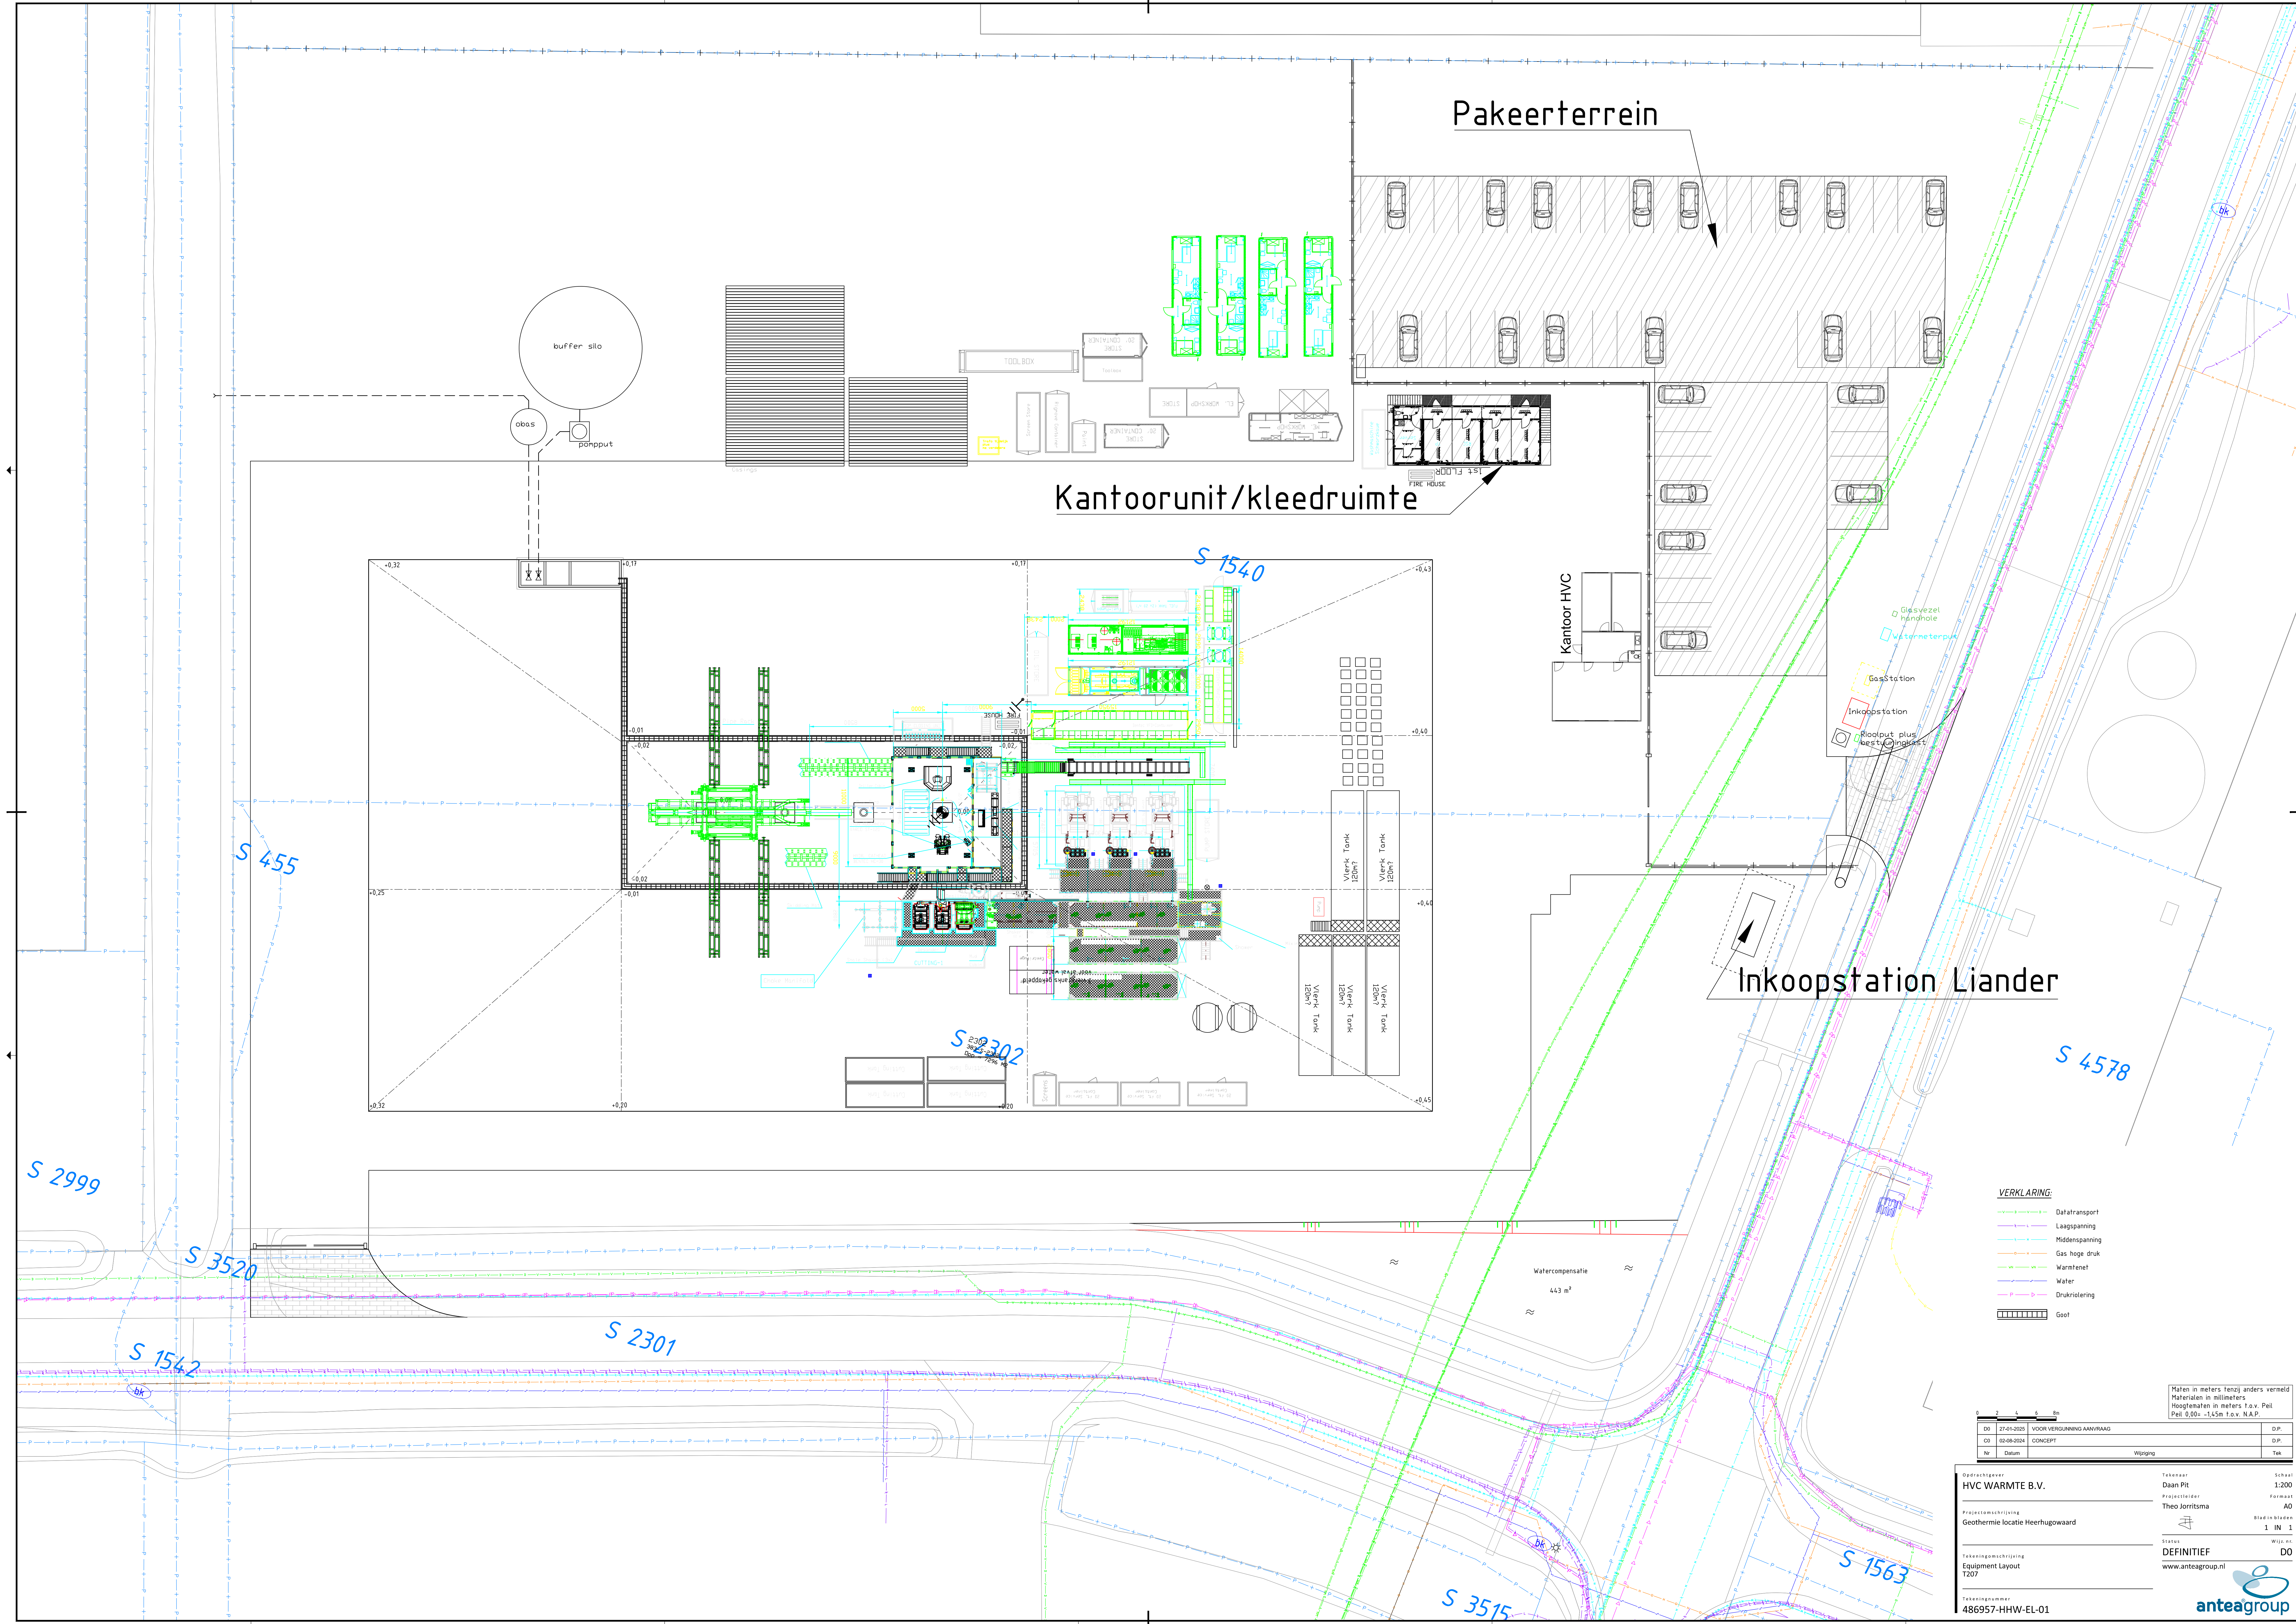

VERKLARING			
	Datatransport		
	Laagspanning		
	Middenspanning		
	Gas hoge druk		
	Warmtewater		
	Water		
	Drukrijsling		
	Goot		

Maten in meters tenzij anders vermeld			
Hoogtematen in meters t.o.v. Peil			
Peil 0,00 = +14,5m t.a.v. N.A.P.			
0	2	4	6
m			
01	27-01-2025	VOOR VERGUNNING AANVRAAG	D.P.
02	05-08-2024	CONCEPT	D.P.
Nr.	Datum		Tek.

Opdrachtgever	HVC WARMTE B.V.	Tekenaar	Daan Pit	Schaal	1:200
Projectomschrijving	Geothermie locatie Heerhugowaard	Projectleider	Theo Jorritsma	Formaat	A0
Tekeningsoomschrijving	Equipment Layout	Staat	DEFINITIEF	Blad in bladen	1 IN 1
Tekeningnummer	486957-HHW-EL-01	Wijziging	DO		
				www.anteagroup.nl	