



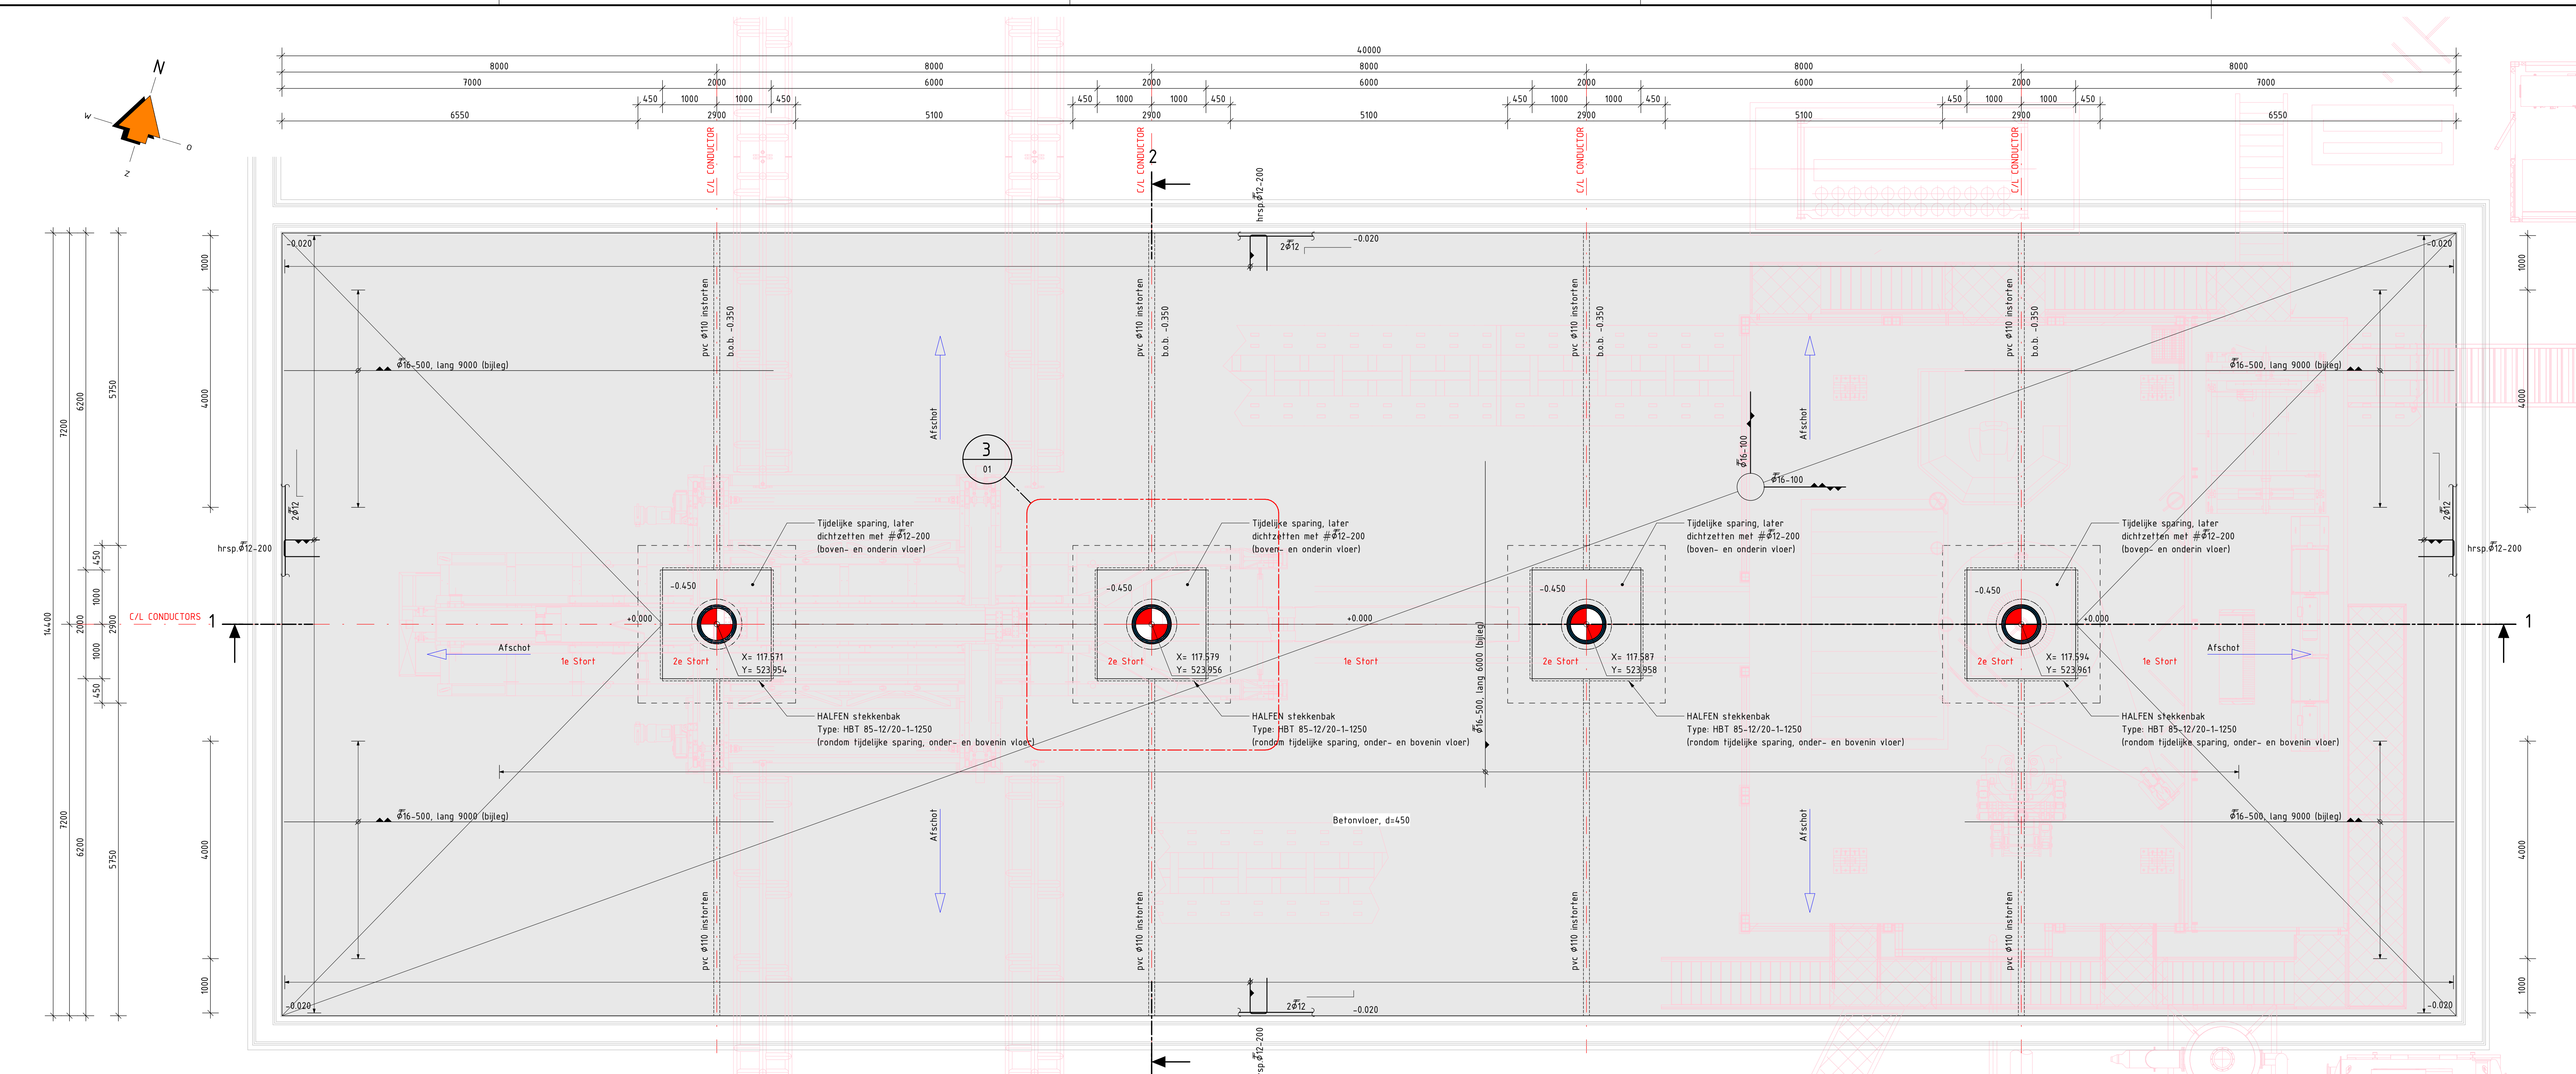

Bovenaanzicht


Schaal: 1:50
Voor wapening 2e stort zie detail 3 en 5

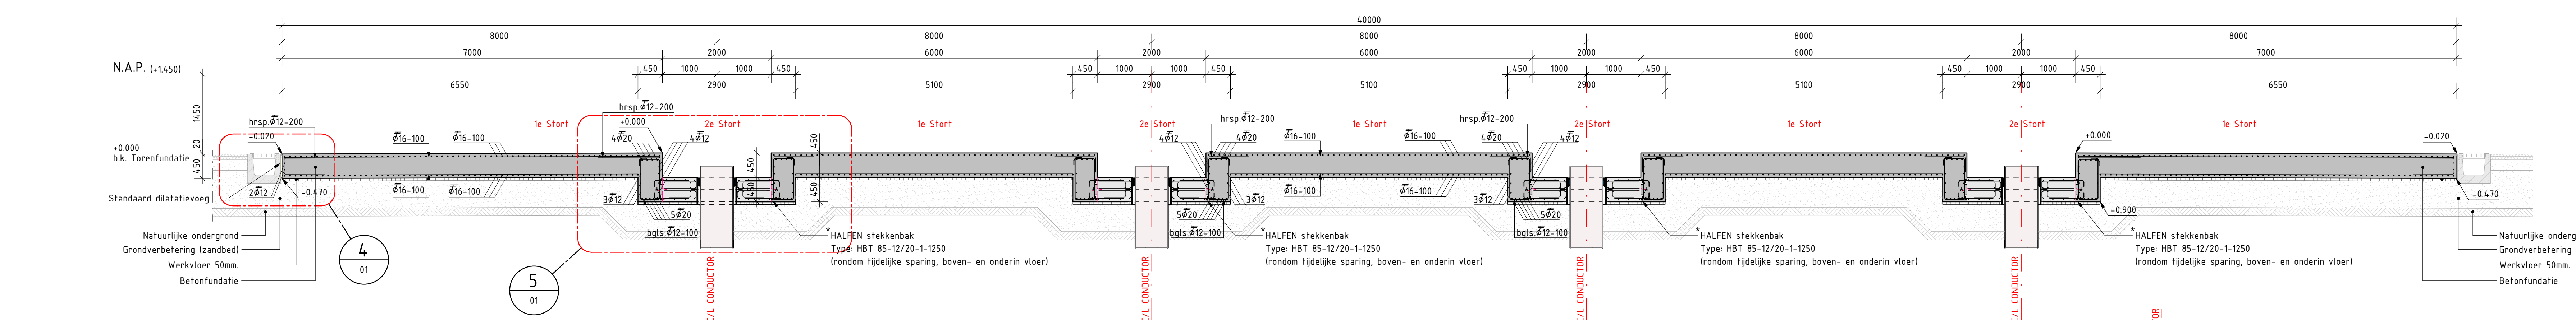

Doorsnede 1

Schaal: 1:50
Voor wapening 2e stort zie detail 3 en 5

HALFEN STEKKENDOZEN HBT

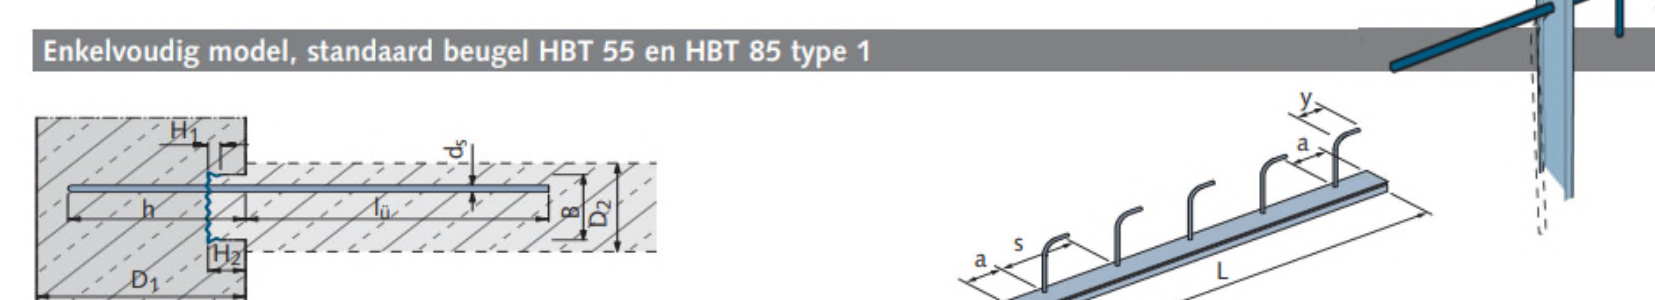

