


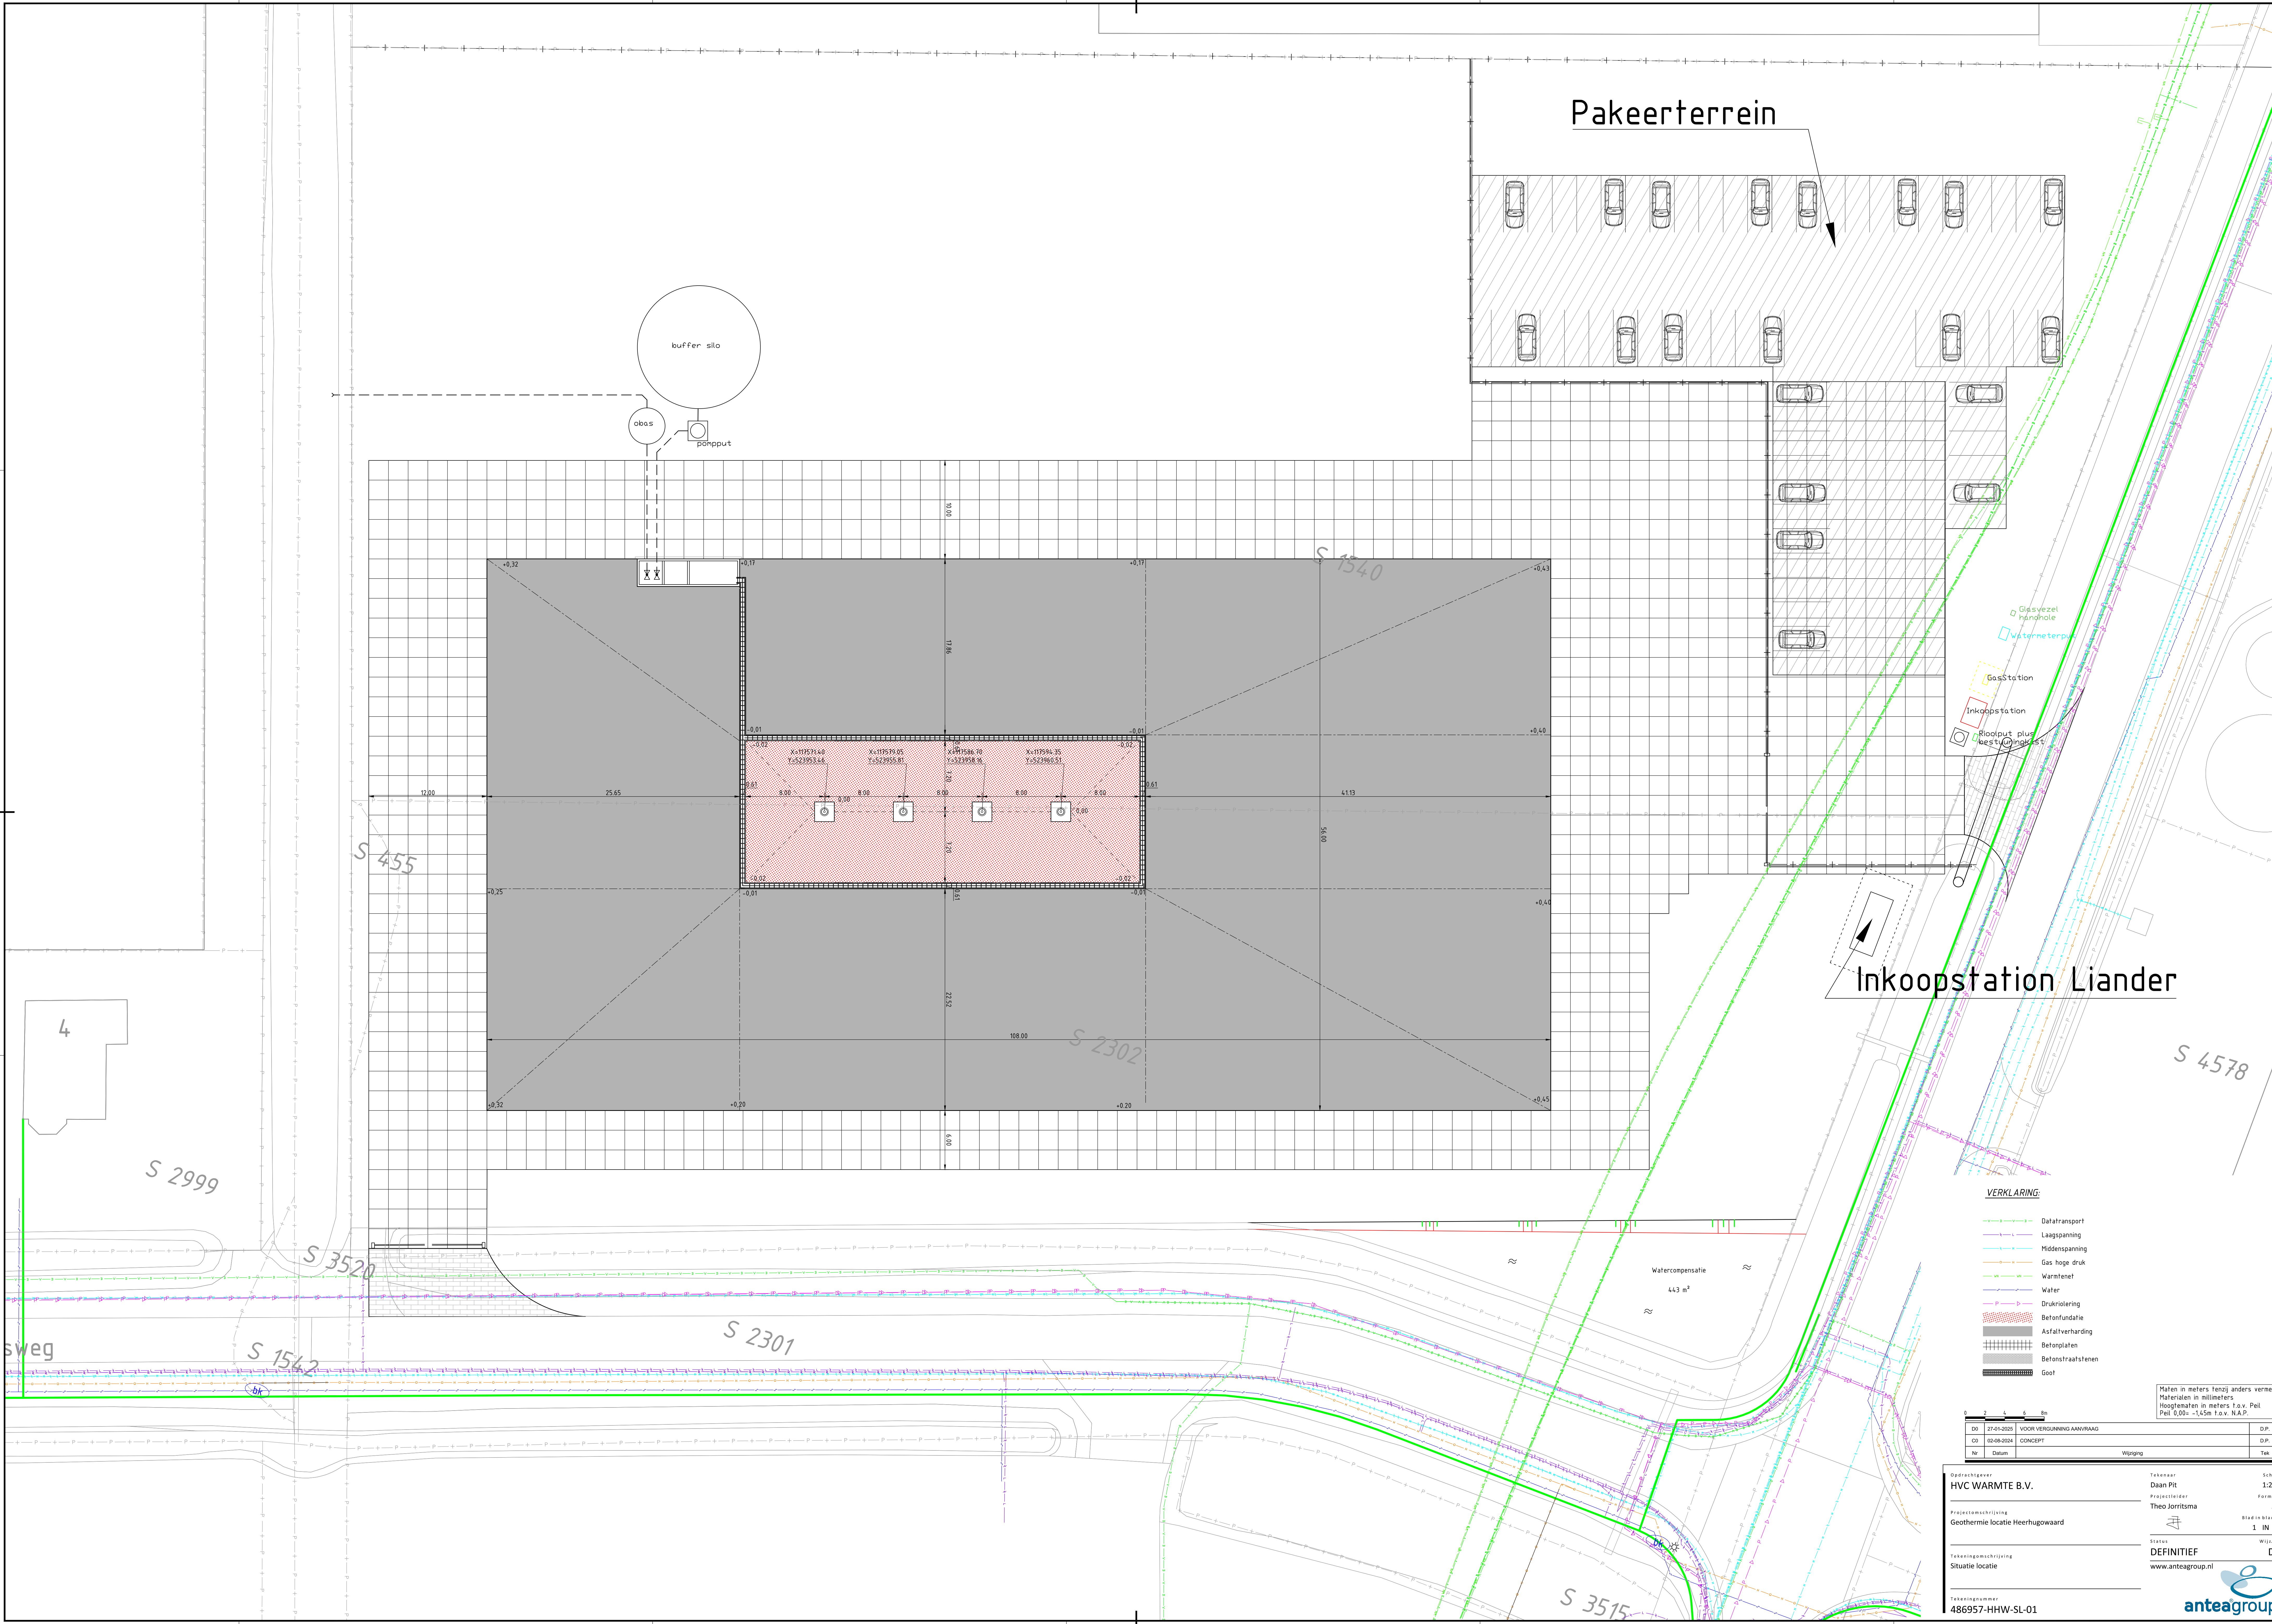

Inkoopstation Liander

VERKLARING

- Datatransport
- Laagspanning
- Middenspanning
- Gas hoge druk
- Warmtenet
- Water
- Drukriolering
- Betonfunderie
- Asfaltverharding
- Betonplaten
- Betonstraatstenen
- Goet

0 2 4 6 8 m

DO	27-01-2025	VOOR VERGUNNING AANVRAAG	D.P.
DO	05-08-2024	CONCEPT	D.P.
Nr		Datum	Wbispig

Opdrachtgever
HVC WARMTE B.V.

Projectleider
Theo Jorritsma

Projectomschrijving
Geothermie locatie Heerhugowaard

Tekeningomschrijving
Situatie locatie

Tekeningnummer
486957-HHW-SL-01

Maten in meters tenzij anders vermeld
Materialen in millimeters
Hoogtematen in meters t.o.v. Peil
Peil 0,00 = -1,45m t.o.v. N.A.P.

Tekenaar	Schaal
Daan Pit	1:200
Projectleider	Formaat
Theo Jorritsma	A0
	Blaad in bladen
	1 IN 1
Status	Wijzig
DEFINITIEF	DO
www.anteagroup.nl	

