
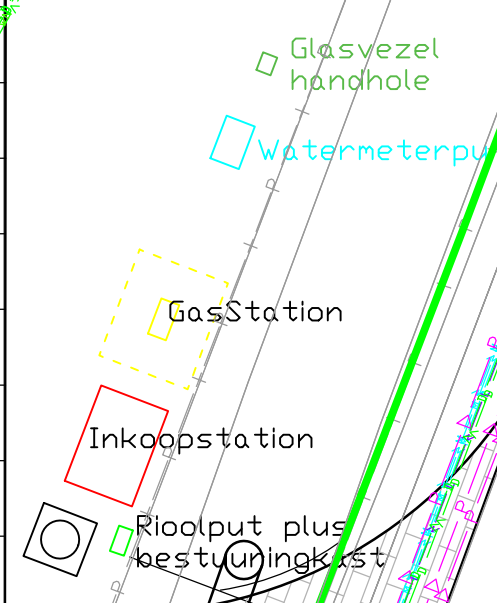
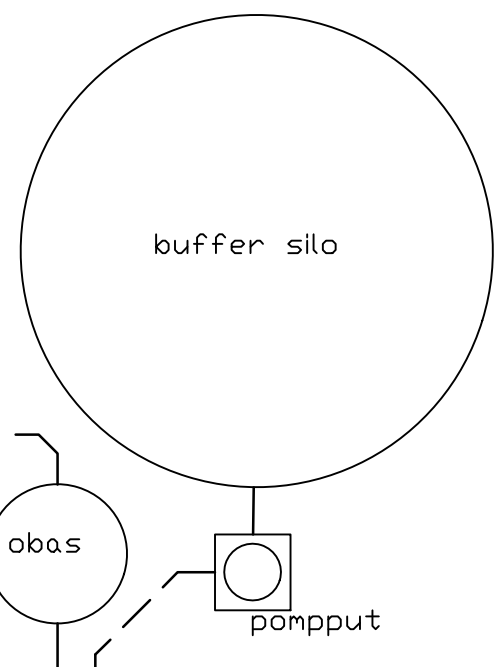


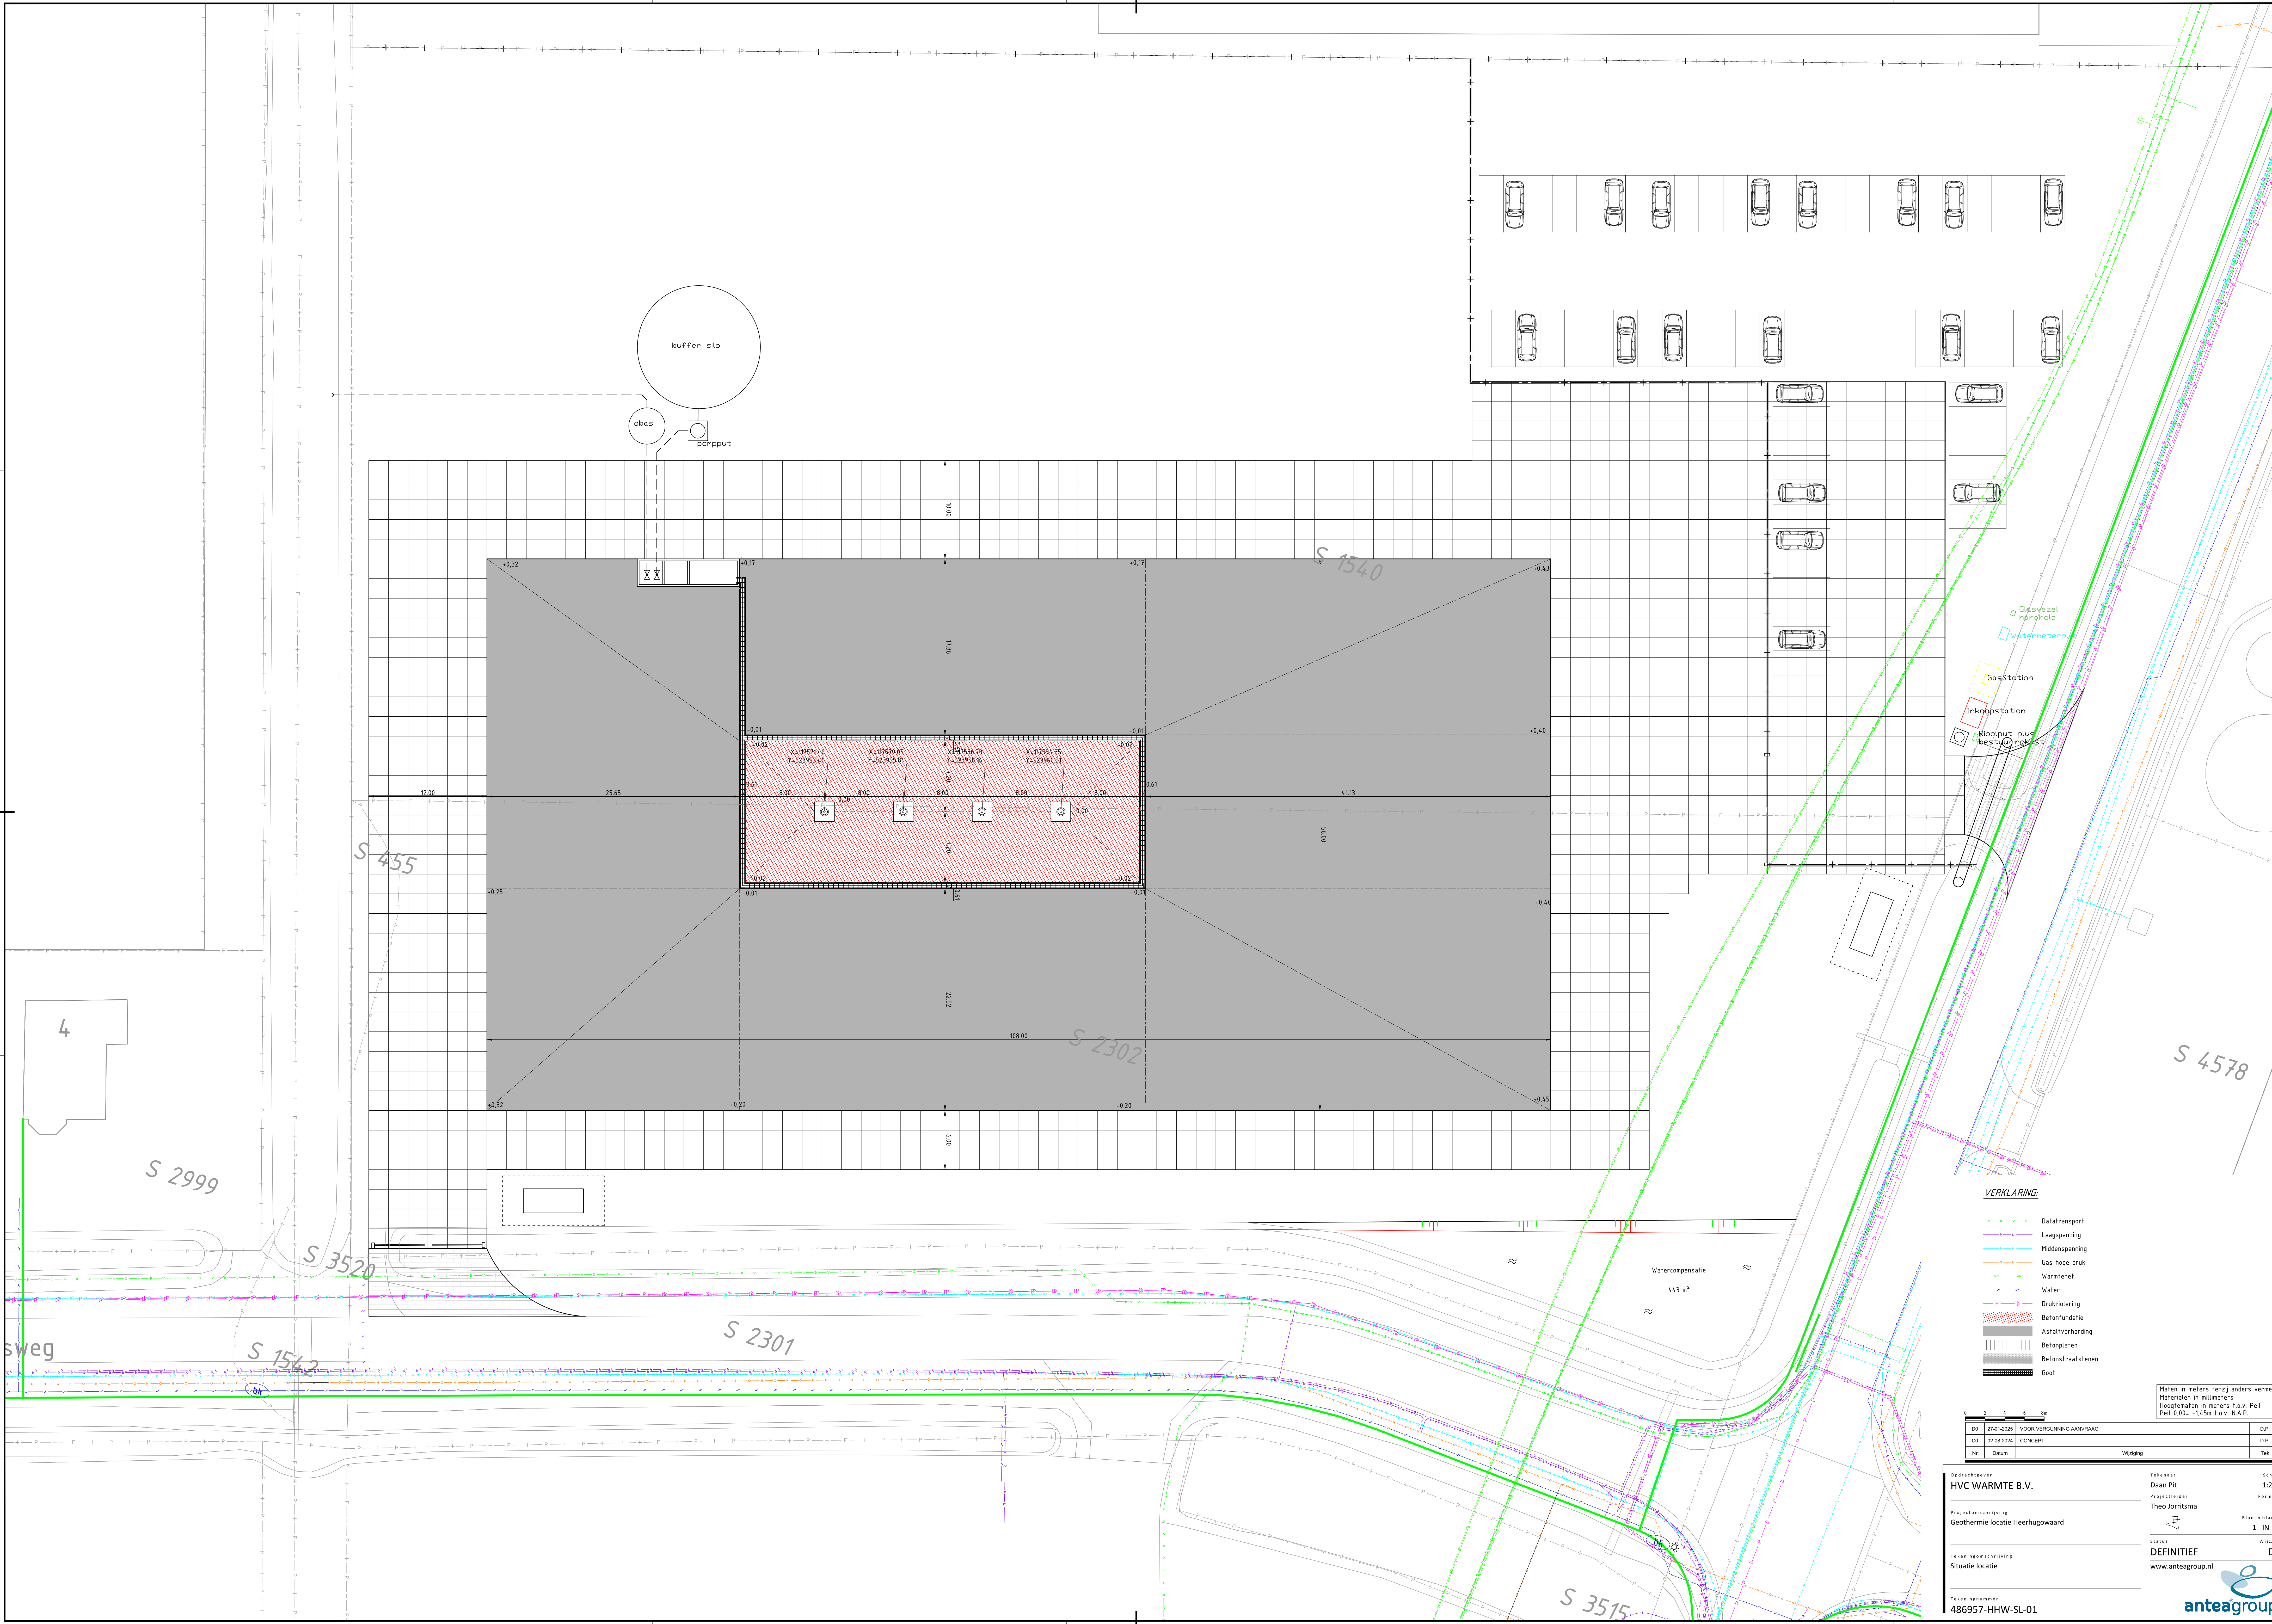

VERKLARING

- Datatransport
- Laagspanning
- Middenspanning
- Gas hoge druk
- Warmtenet
- Water
- Drukrioler
- Betonfunderie
- Asfaltverharding
- Betonplaten
- Betonstraatstenen
- Goet

0	2	4	6	8m
D0	27-01-2025	VOOR VERG		
D0	02-08-2024	CONCEPT		
Nr	Datum			

Maten in meters tenzij anders vermeld
Materialen in meters
Hoogtematen in meters t.o.v. Peil
Peil 0,00 = -1,45m t.o.v. N.A.P.

Opdrachtgever HVC WARMTE B.V.	Tekenaar Daan Pit	Schaal 1:200
Projectomschrijving Geothermie locatie Heerhugowaard	Projectleider Theo Jorritsma	Formaat A0
Tekeningomschrijving Situatie locatie	Staat DEFINITIEF	Bladen 1 IN 1
Tekeningnummer 486957-HHW-SL-01	Www. www.anteagroup.nl	Wijzig. DO