


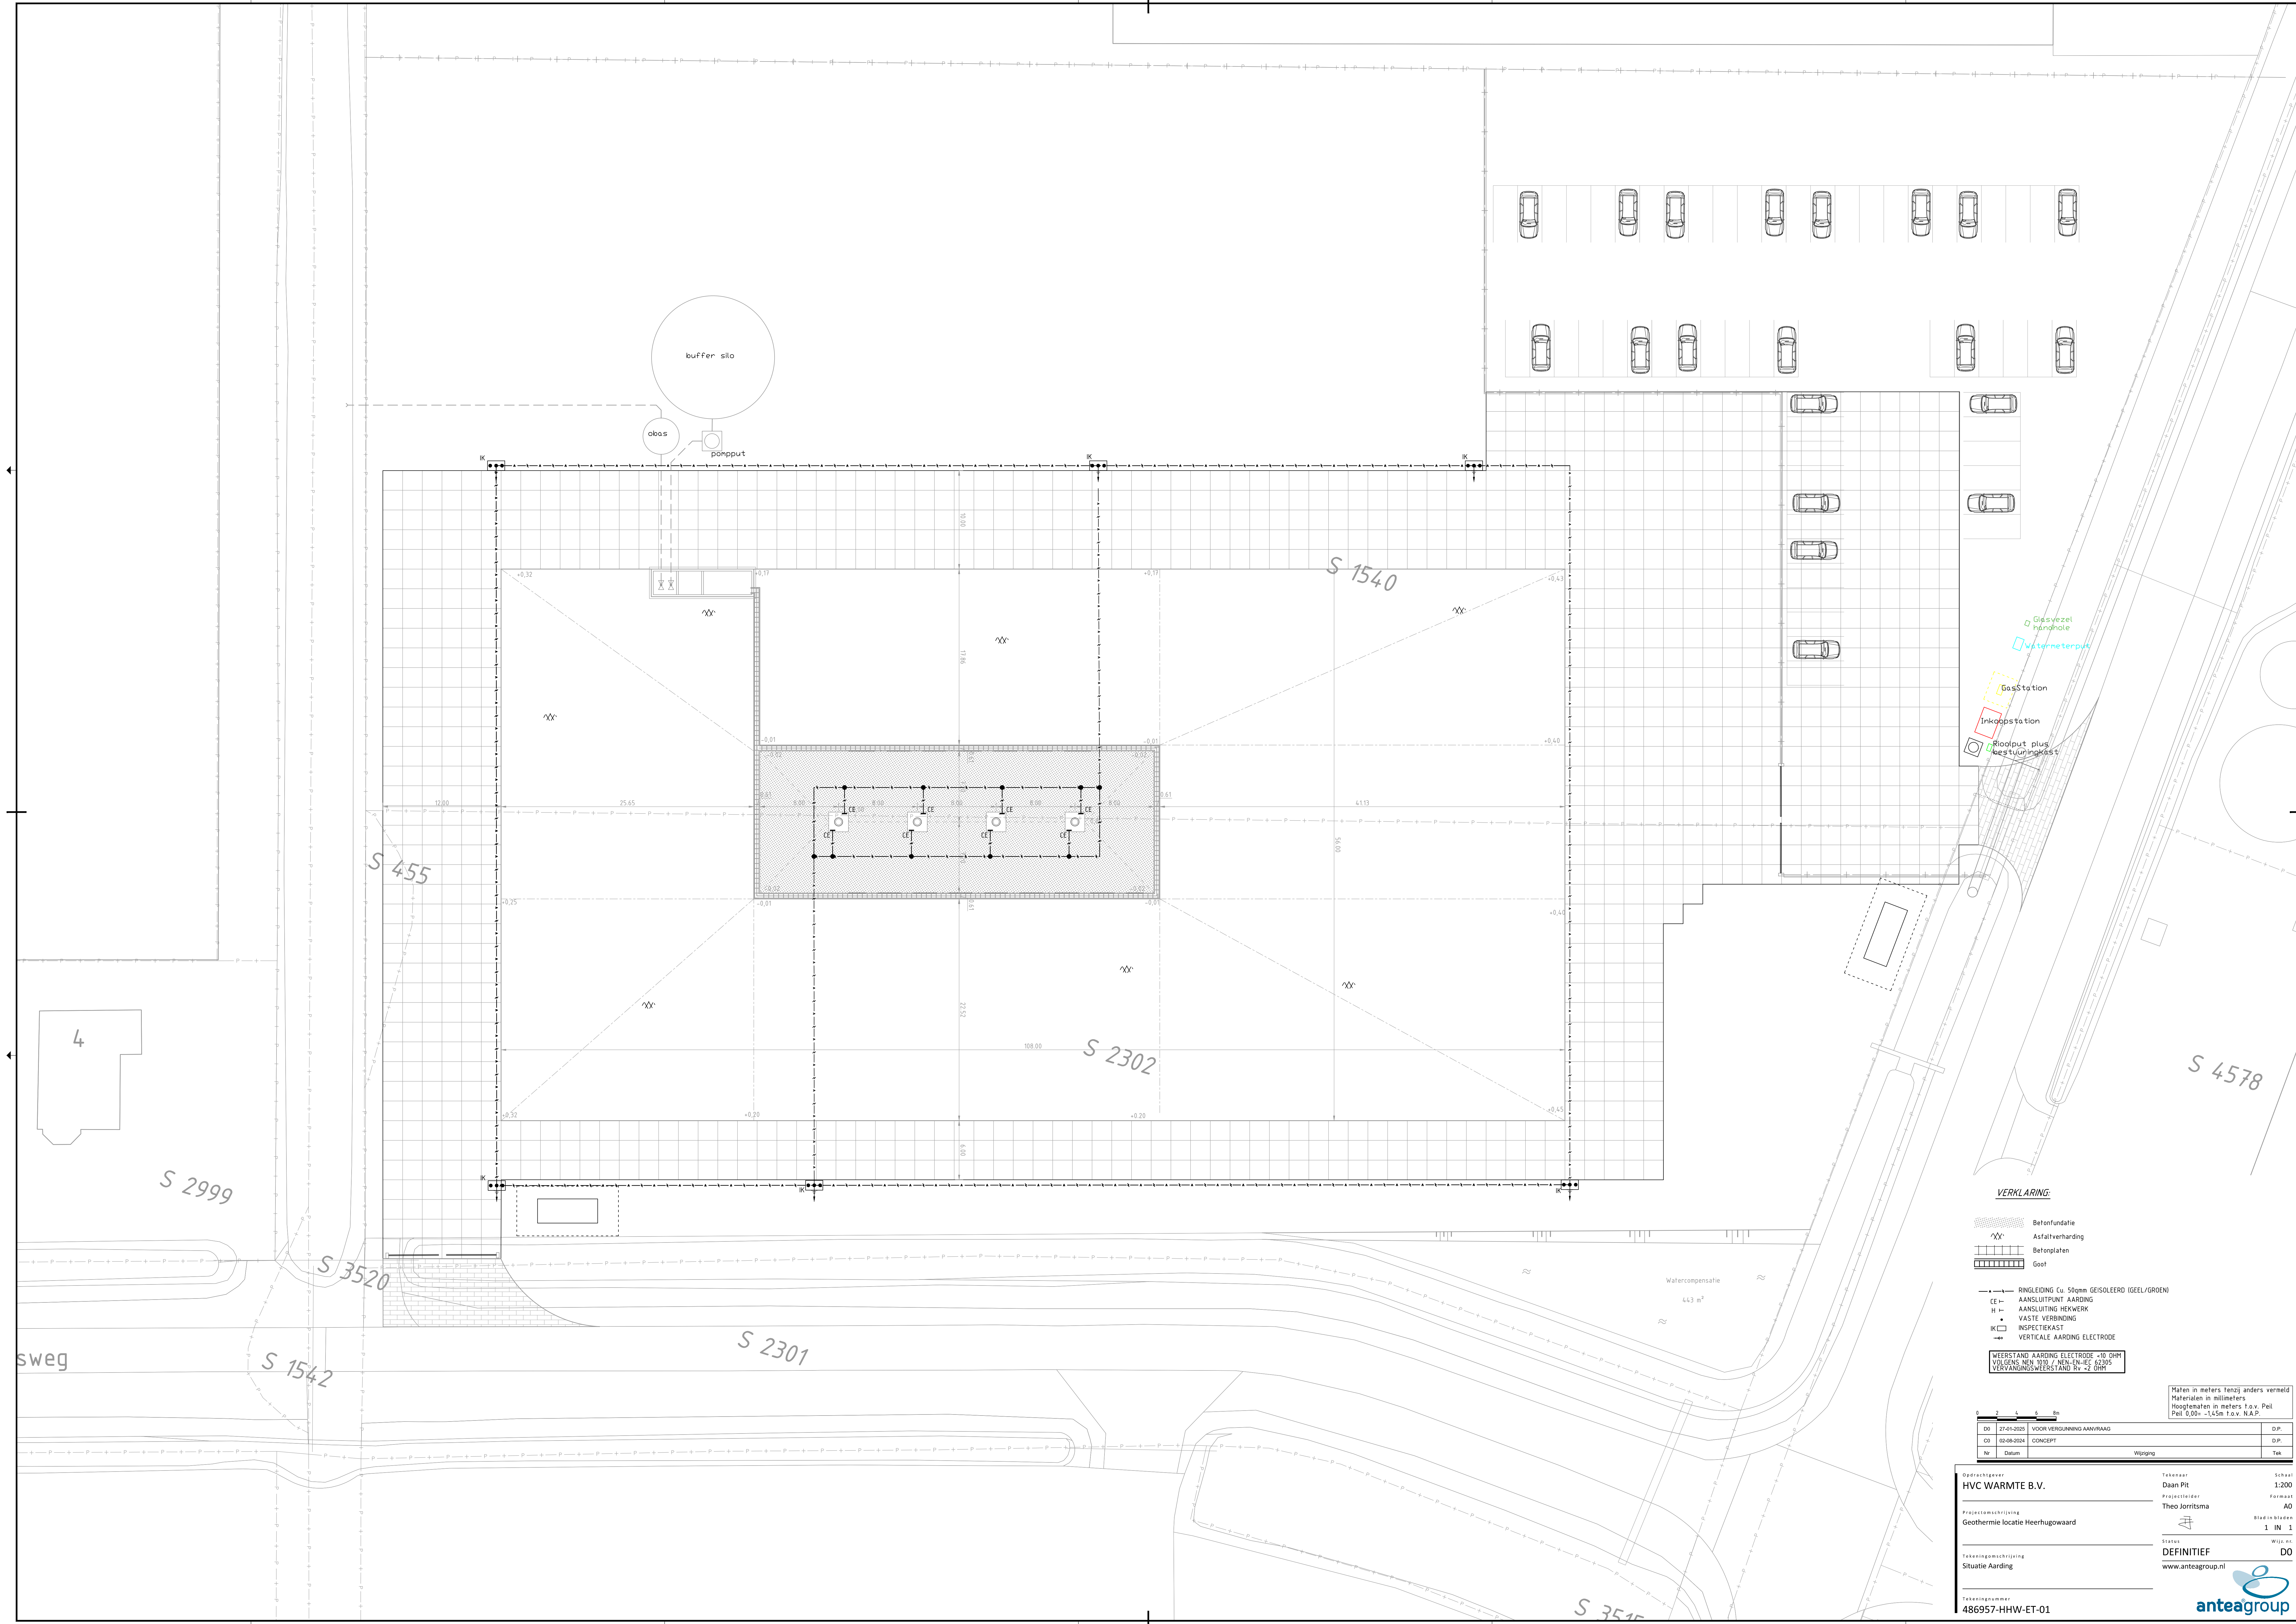

- Glasvezel handhole
- Watermeterput
- GasStation
- Inkoppstation
- Rooftop plus bestuuringkast

- VERKLARING**
- Betonfundatie
 - Asfaltverharding
 - Betonplaten
 - Goot
 - RINGLEIDING Cu 50mm GEISOLEERD (GEEL/GROEN)
 - AANSLUITPUNT AARDING
 - AANSLUITING HEKWERK
 - VASTE VERBINDING
 - INSPECTIEKAST
 - VERTICALE AARDING ELECTRODE
- WEERSTAND AARDING ELECTRODE <10 OHM
VOLGENS NEN 1010 - NEN-EN-IEC 62305
VERVANGINGSWEERSTAND RV <2 OHM

02 02 04 06 08m				Hoogtematen in meters t.o.v. Peil Peil 0,00=- -1,45m t.o.v. N.A.P.
D0	27-01-2025	VOOR VERGUNNING AANVRAAG		D.P.
D0	02-08-2024	CONCEPT		D.P.
Nr	Datum	Wijziging		Tek

Opdrachtgever
HVC WARMTE B.V.

Projectomschrijving
Geothermie locatie Heerhugowaard

Tekeningomschrijving
Situatie Aarding

Tekeningnummer
486957-HHW-ET-01

Tekenaar
Daan Pit

Projectleider
Theo Jorritsma

Stempel
DEFINITIEF
www.anteagroup.nl

Schaal
1:200

Formaat
A0

Blad in bladen
1 IN 1

Wijzig.
DO

[Maten in meters, tenzij anders vermeld]
Materialen in millimeters
Hoogtematen in meters t.o.v. Peil
Peil 0,00 = +14,5m t.o.v. N.A.P.