
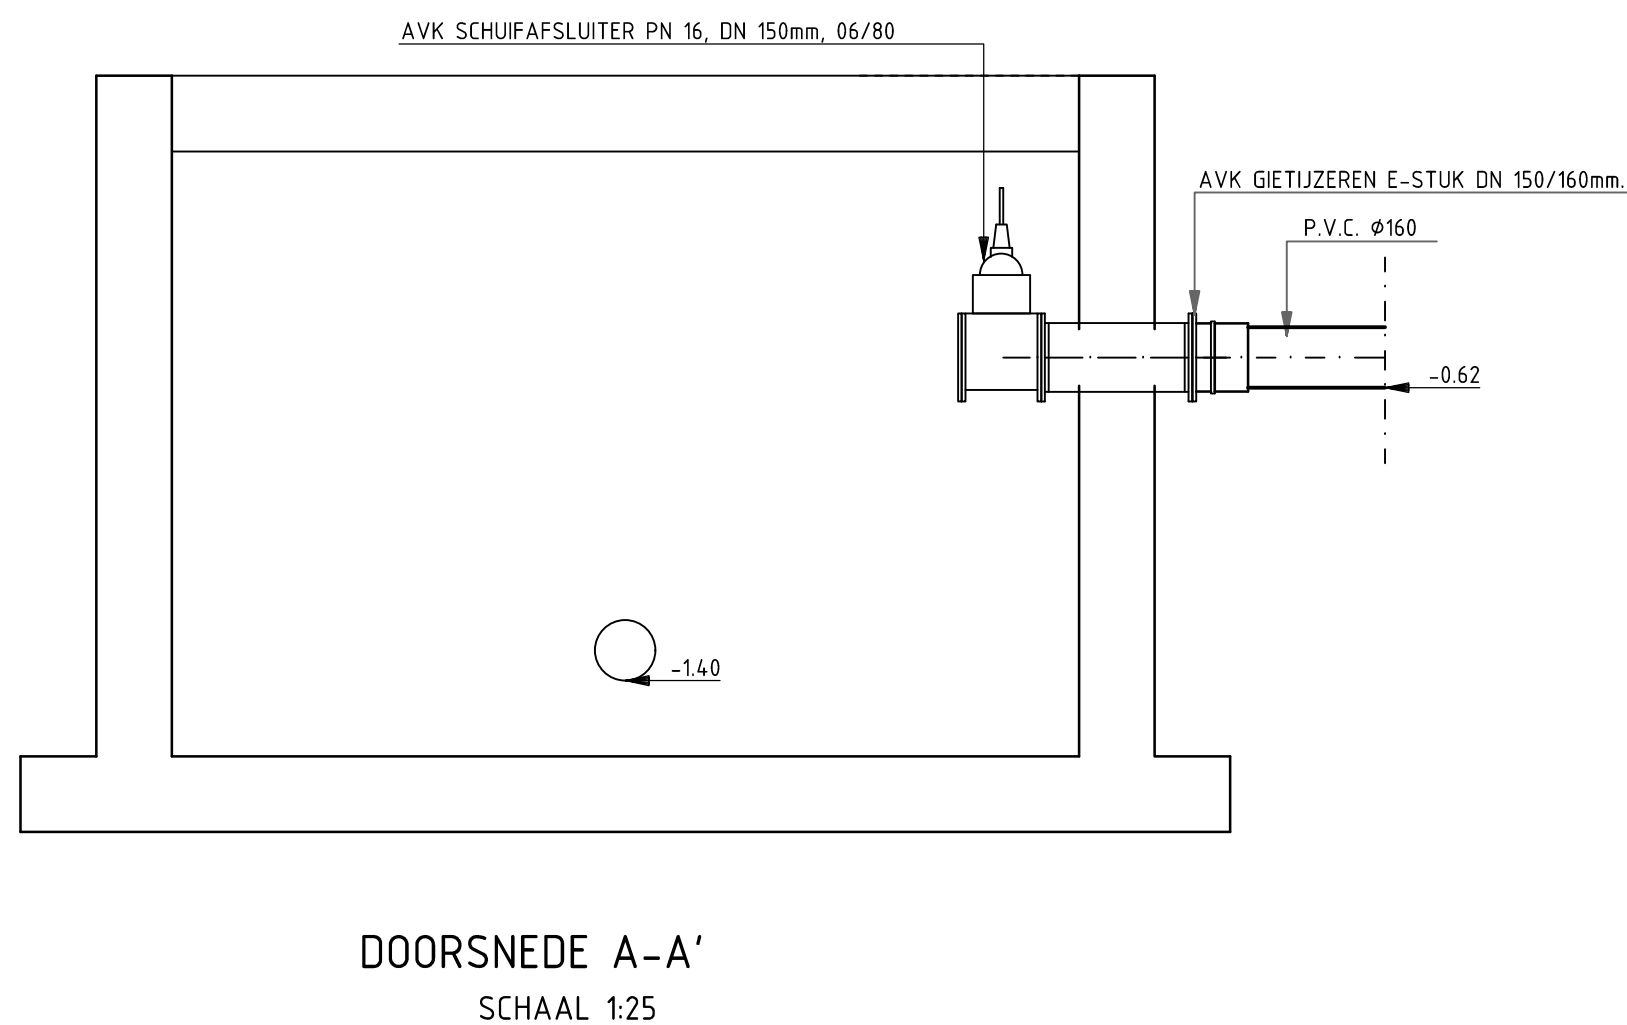
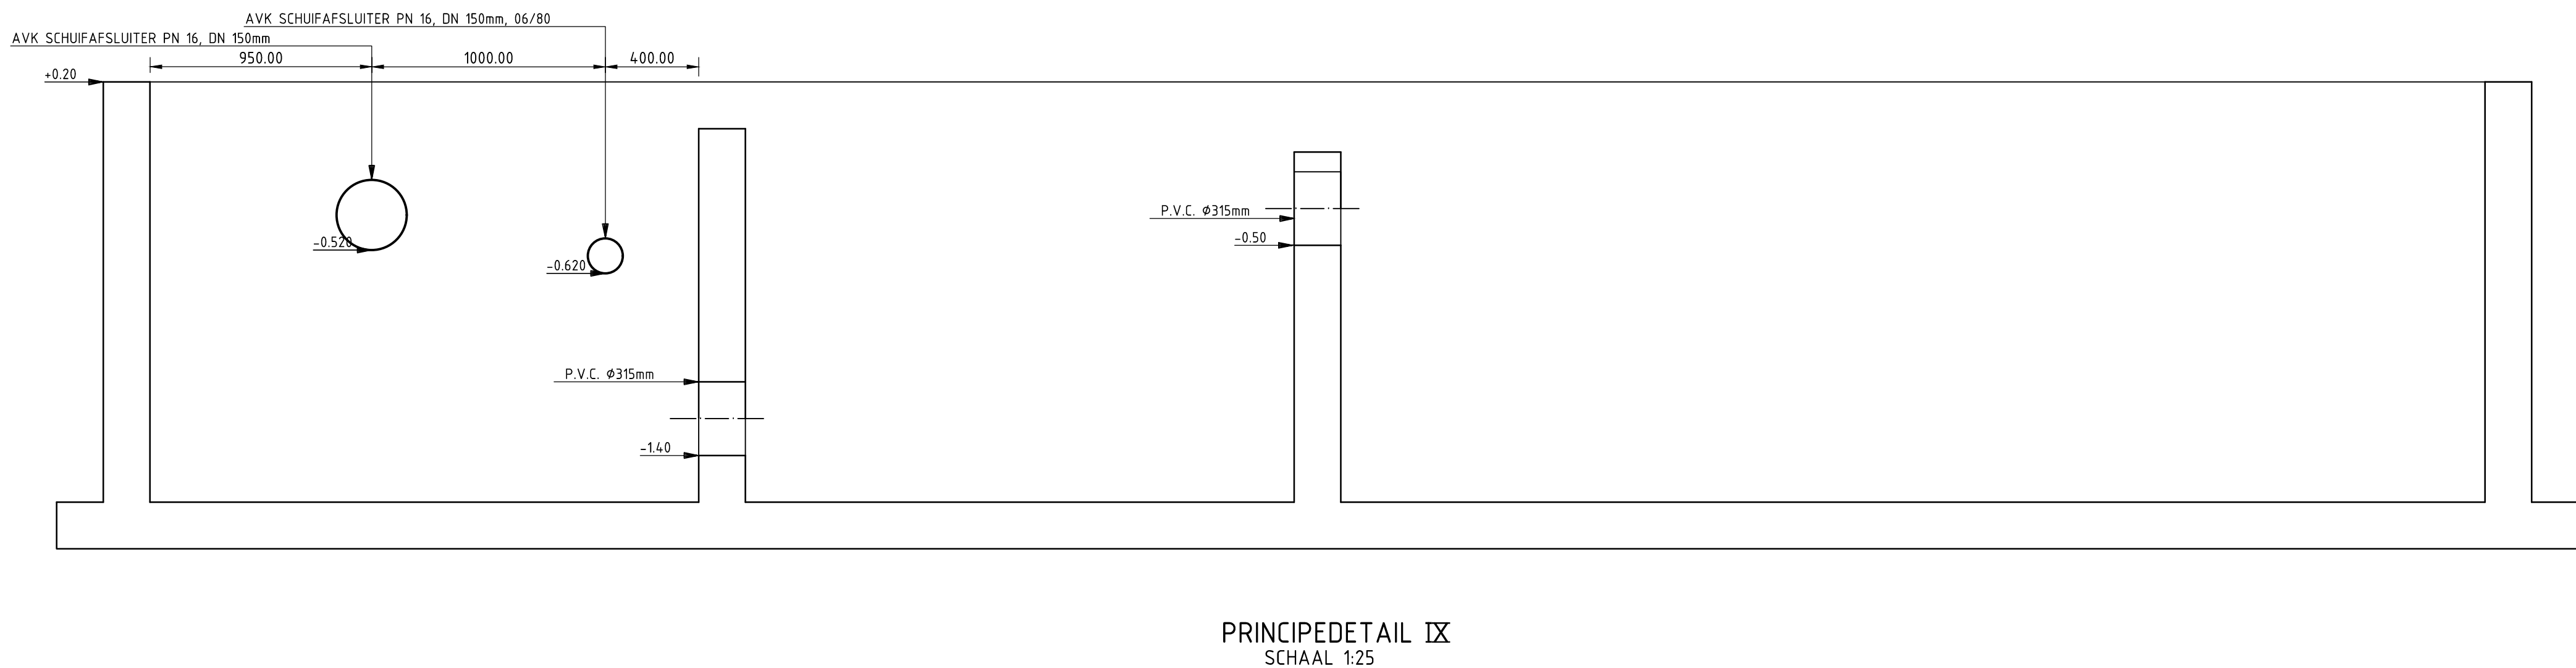
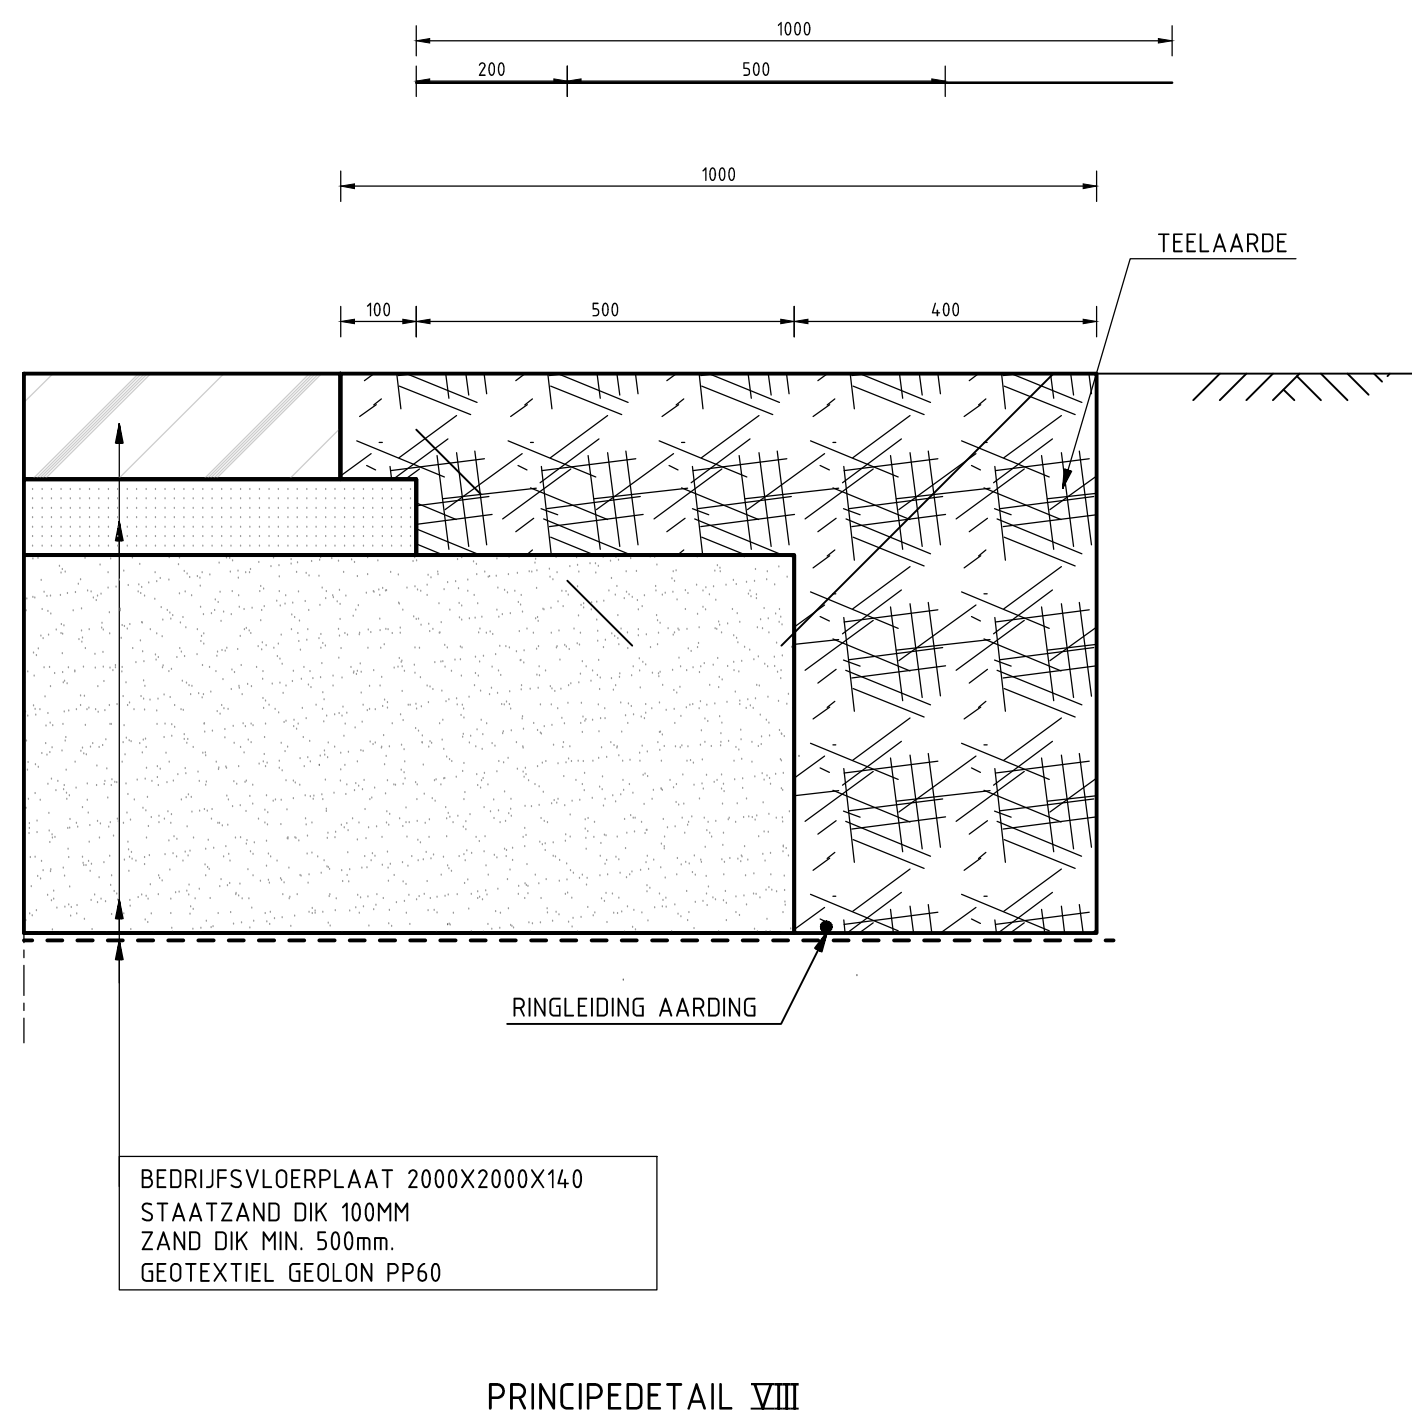
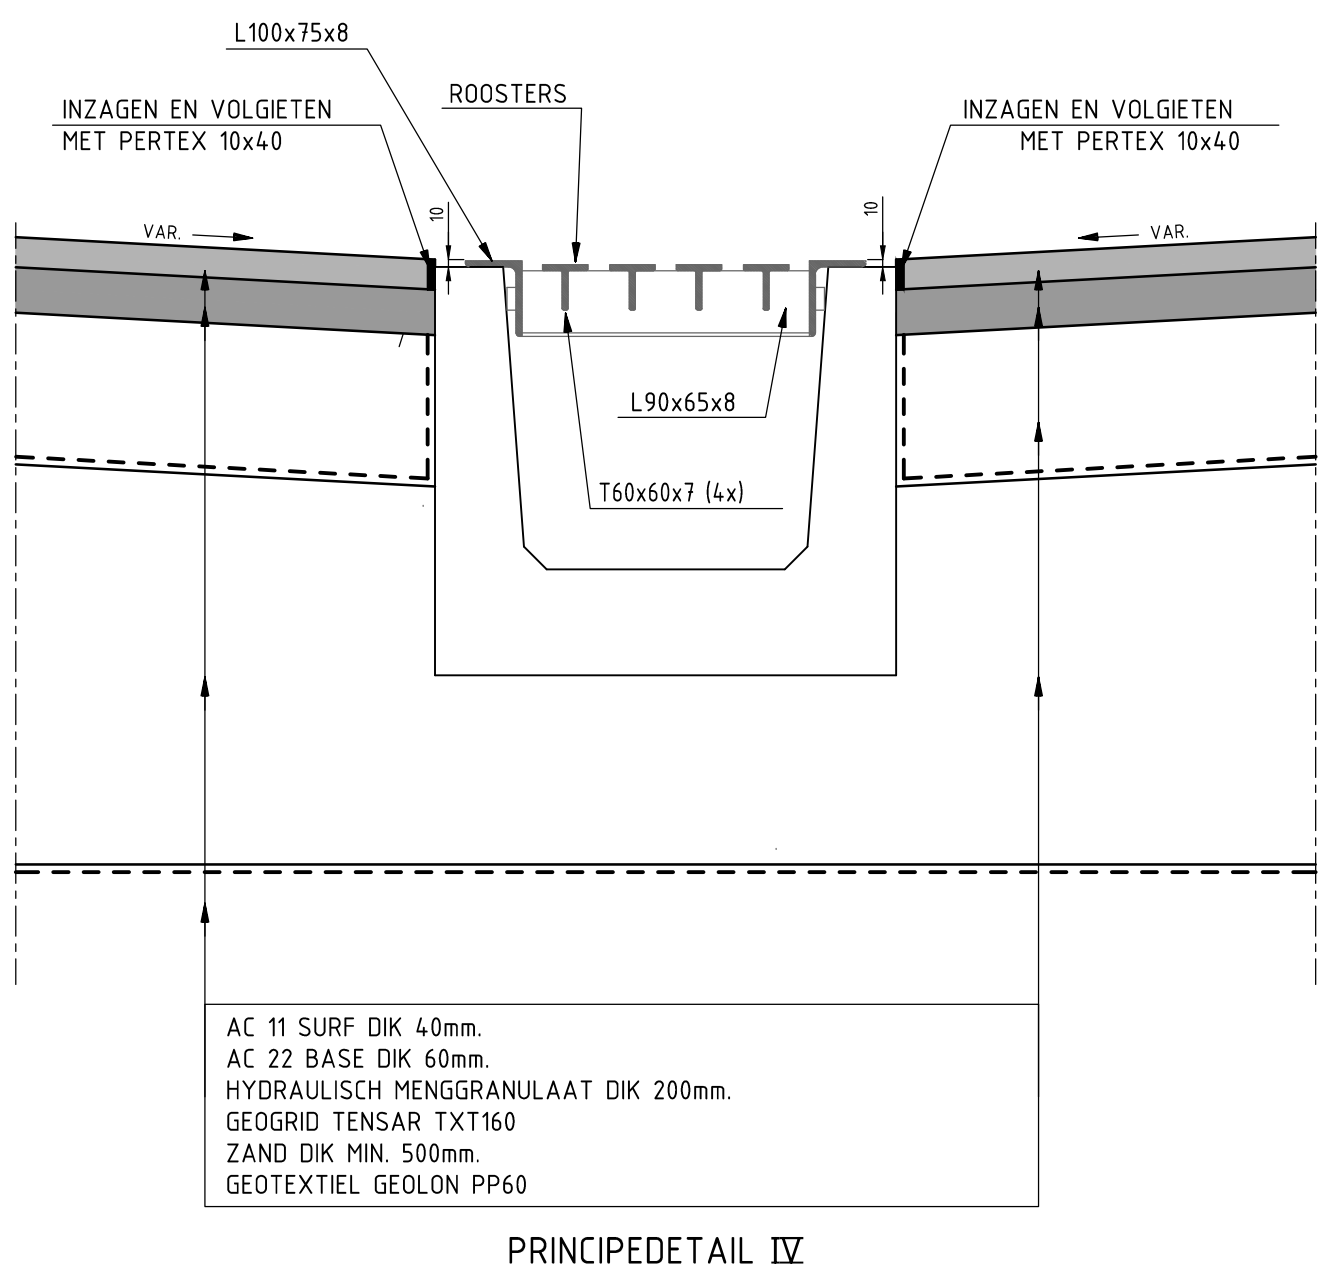
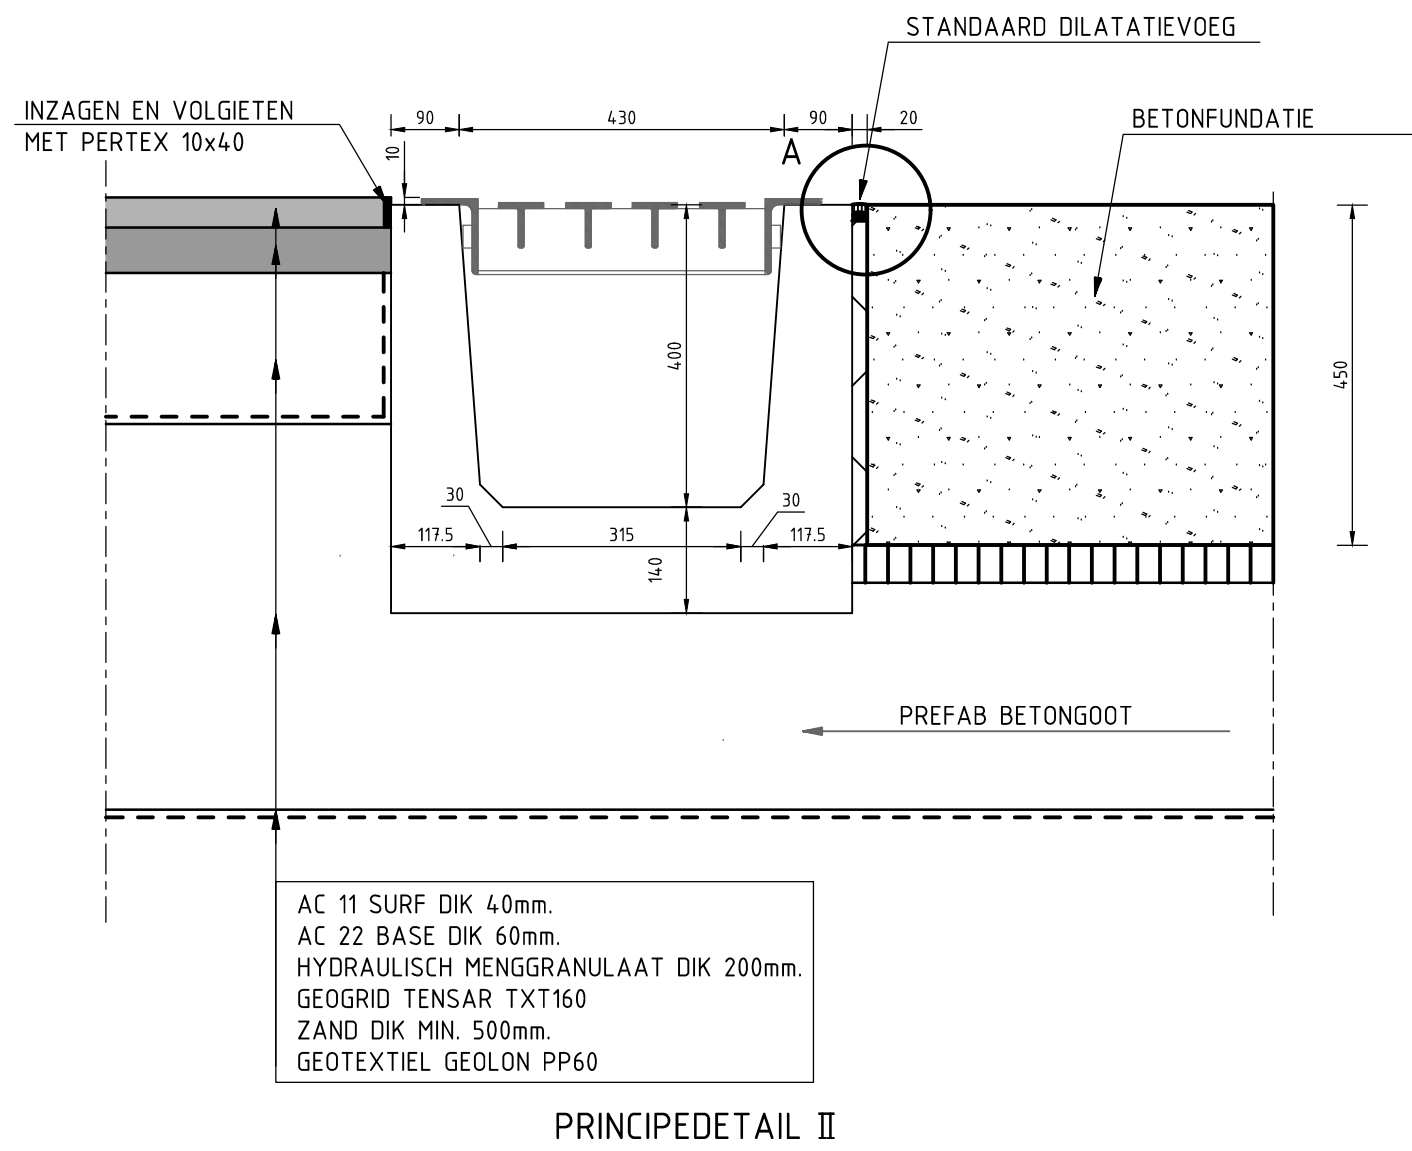
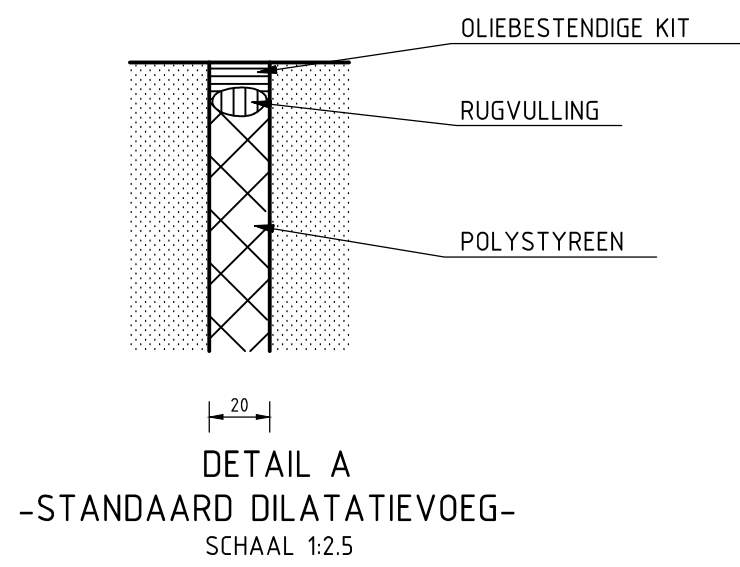


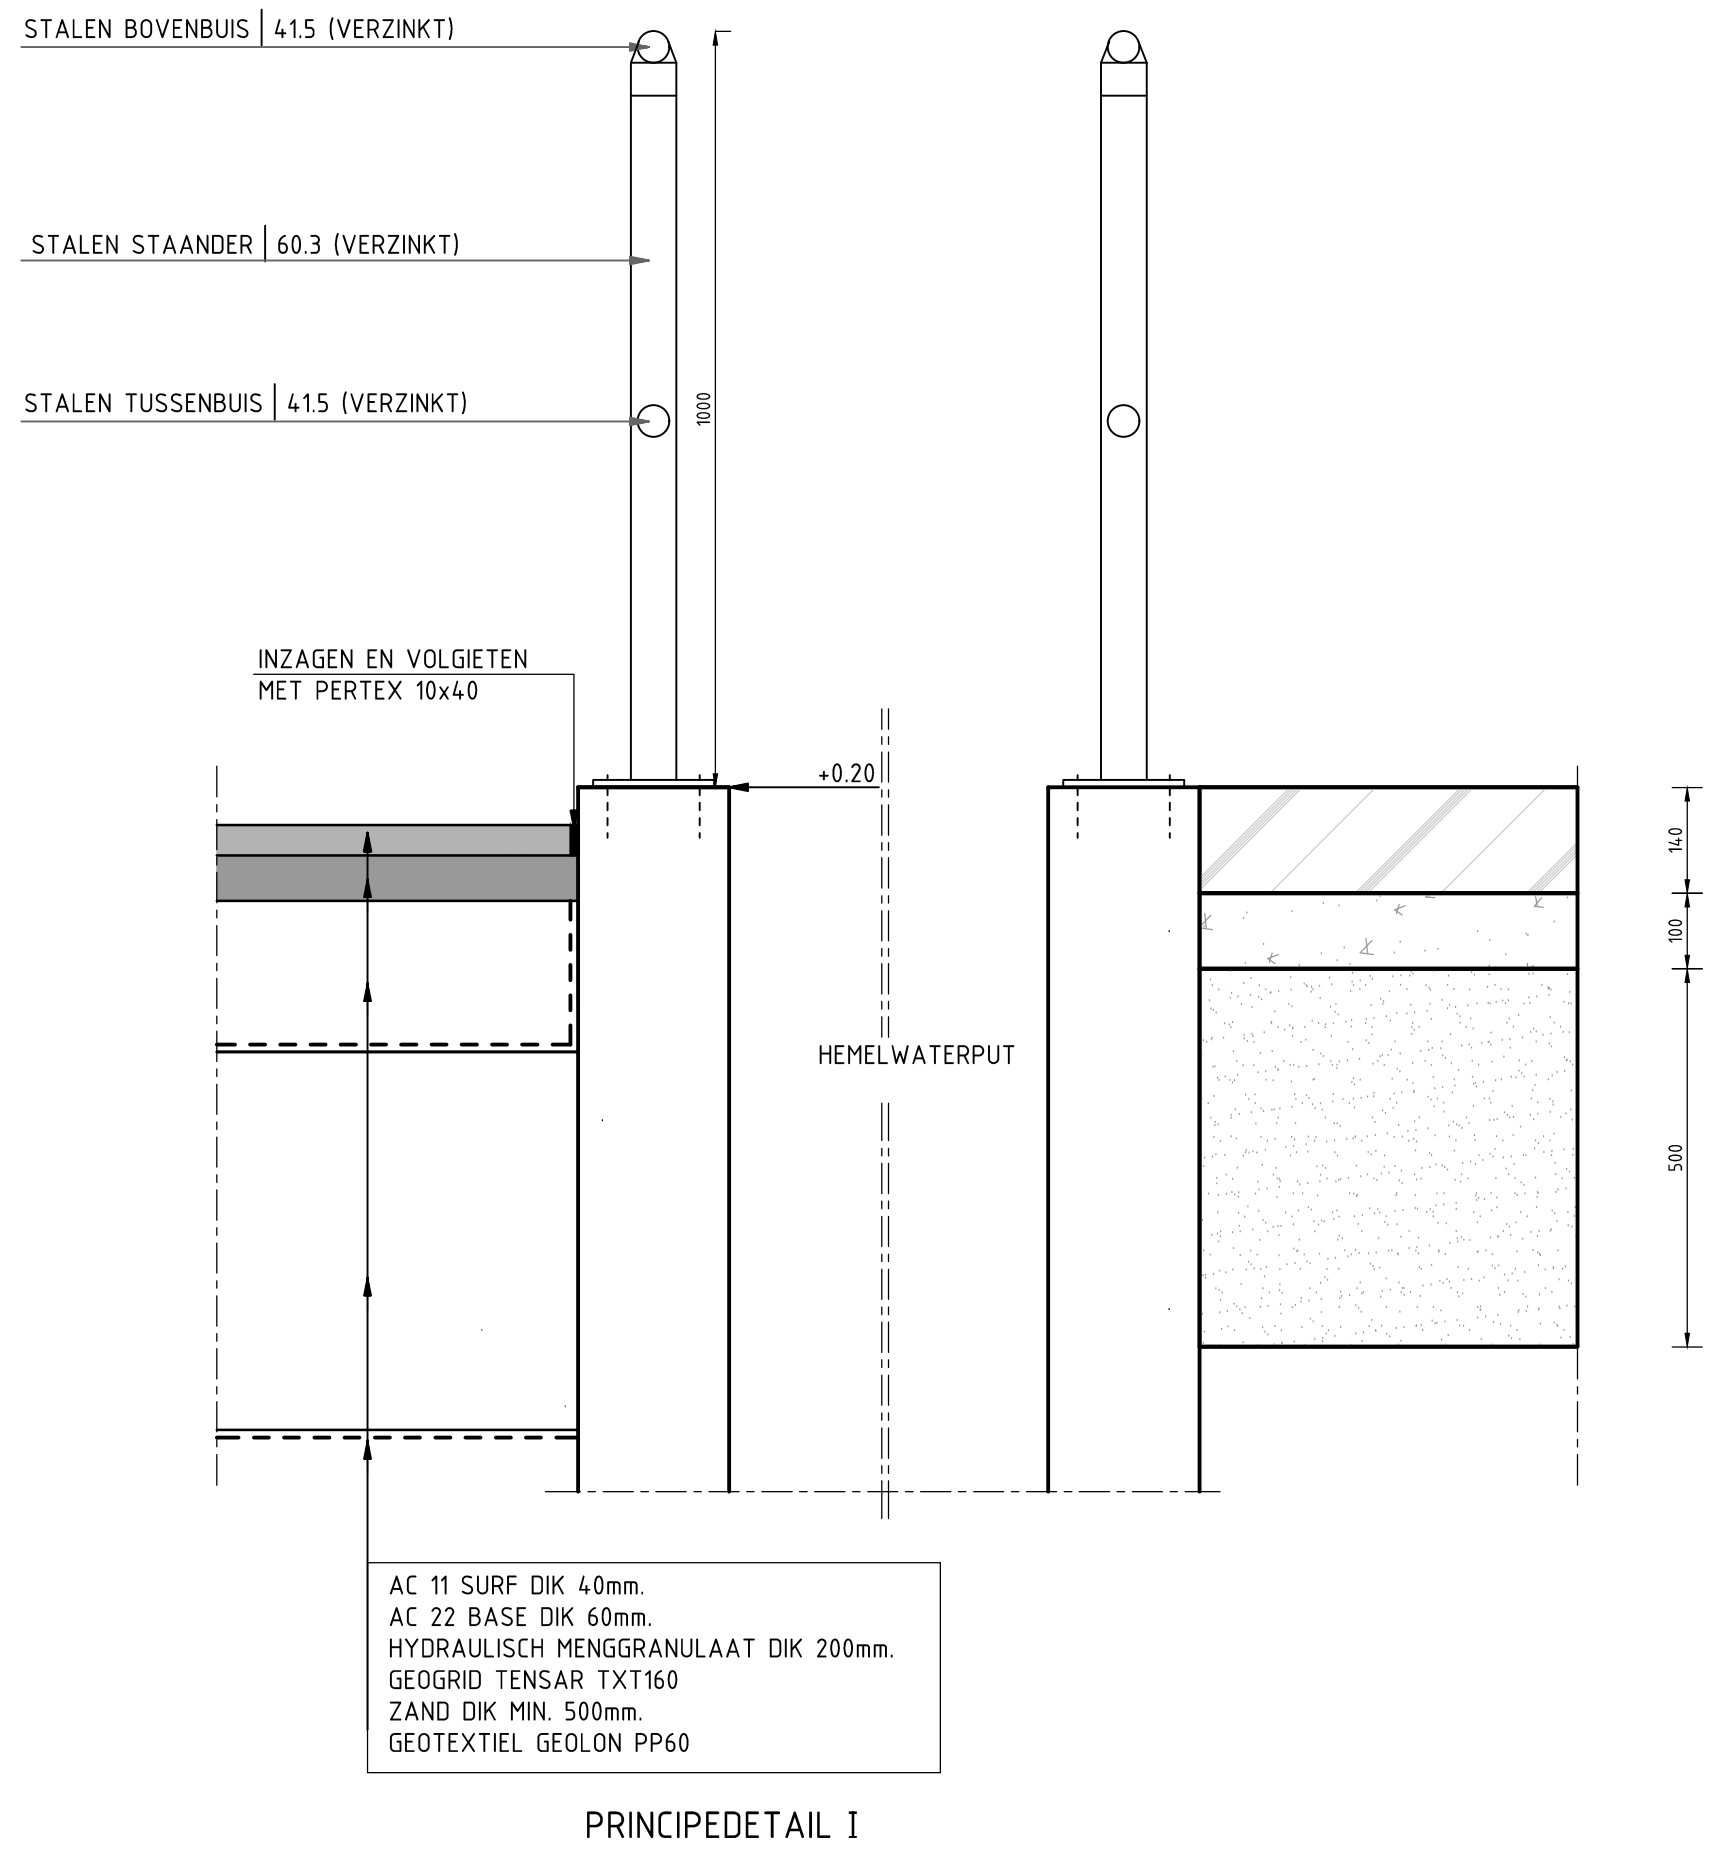

VERKLARING / LEGEND

PREFAB BETONGOOT 400x400	ROOSTER VOOR ZWAAR VERKEER
GESCHIKT VOOR ZWAAR VERKEER	N STANDAARD GOOT 400x400
LENGTE 6000mm	LENGTE 6000mm
BETONKWALITEIT B35	STAALKWALITEIT Fe 360
MILIEUKLASSE C28/32	LASSEN MINIMAAL 4mm
MAX. WATERDINGING 20mm	LASSEN TWEEZIJDIG
BETONDEKKING MIN. 30mm	
STAALKWALITEIT FeB 500 HKN	
DEHA HUSANKERS 13MP	
LEVERANCIER: BAM CIVIEL PREFAB BETON, ZUIDBROEK	

			Maten in meters tenzij anders vermeld Materialen in millimeters Hoogtematen in meters t.o.v. Peil Peil 0,00=m t.o.v. N.A.P.	
0	2	4	6	8m
DO	27-01-2025	VOOR VERGUNNING AANVRAAG		D.P.
CO	02-08-2024	CONCEPT		D.P.
Nr	Datum	Wijziging		Tek.

Opdrachtgever	Tekenaar	Schaal
HVC WARMTE B.V.	Daan Pit	1:30
Projectleider	Theo Jorritsma	Formaat
Projectomschrijving	Geothermie locatie Heerhugowaard	A0
Tekeningomschrijving	Civiele details	Blad in bladen
Tekeningnummer	486957-HHW-DD-04	1 IN 1
		DO
		www.anteagroup.nl
		anteagroup