


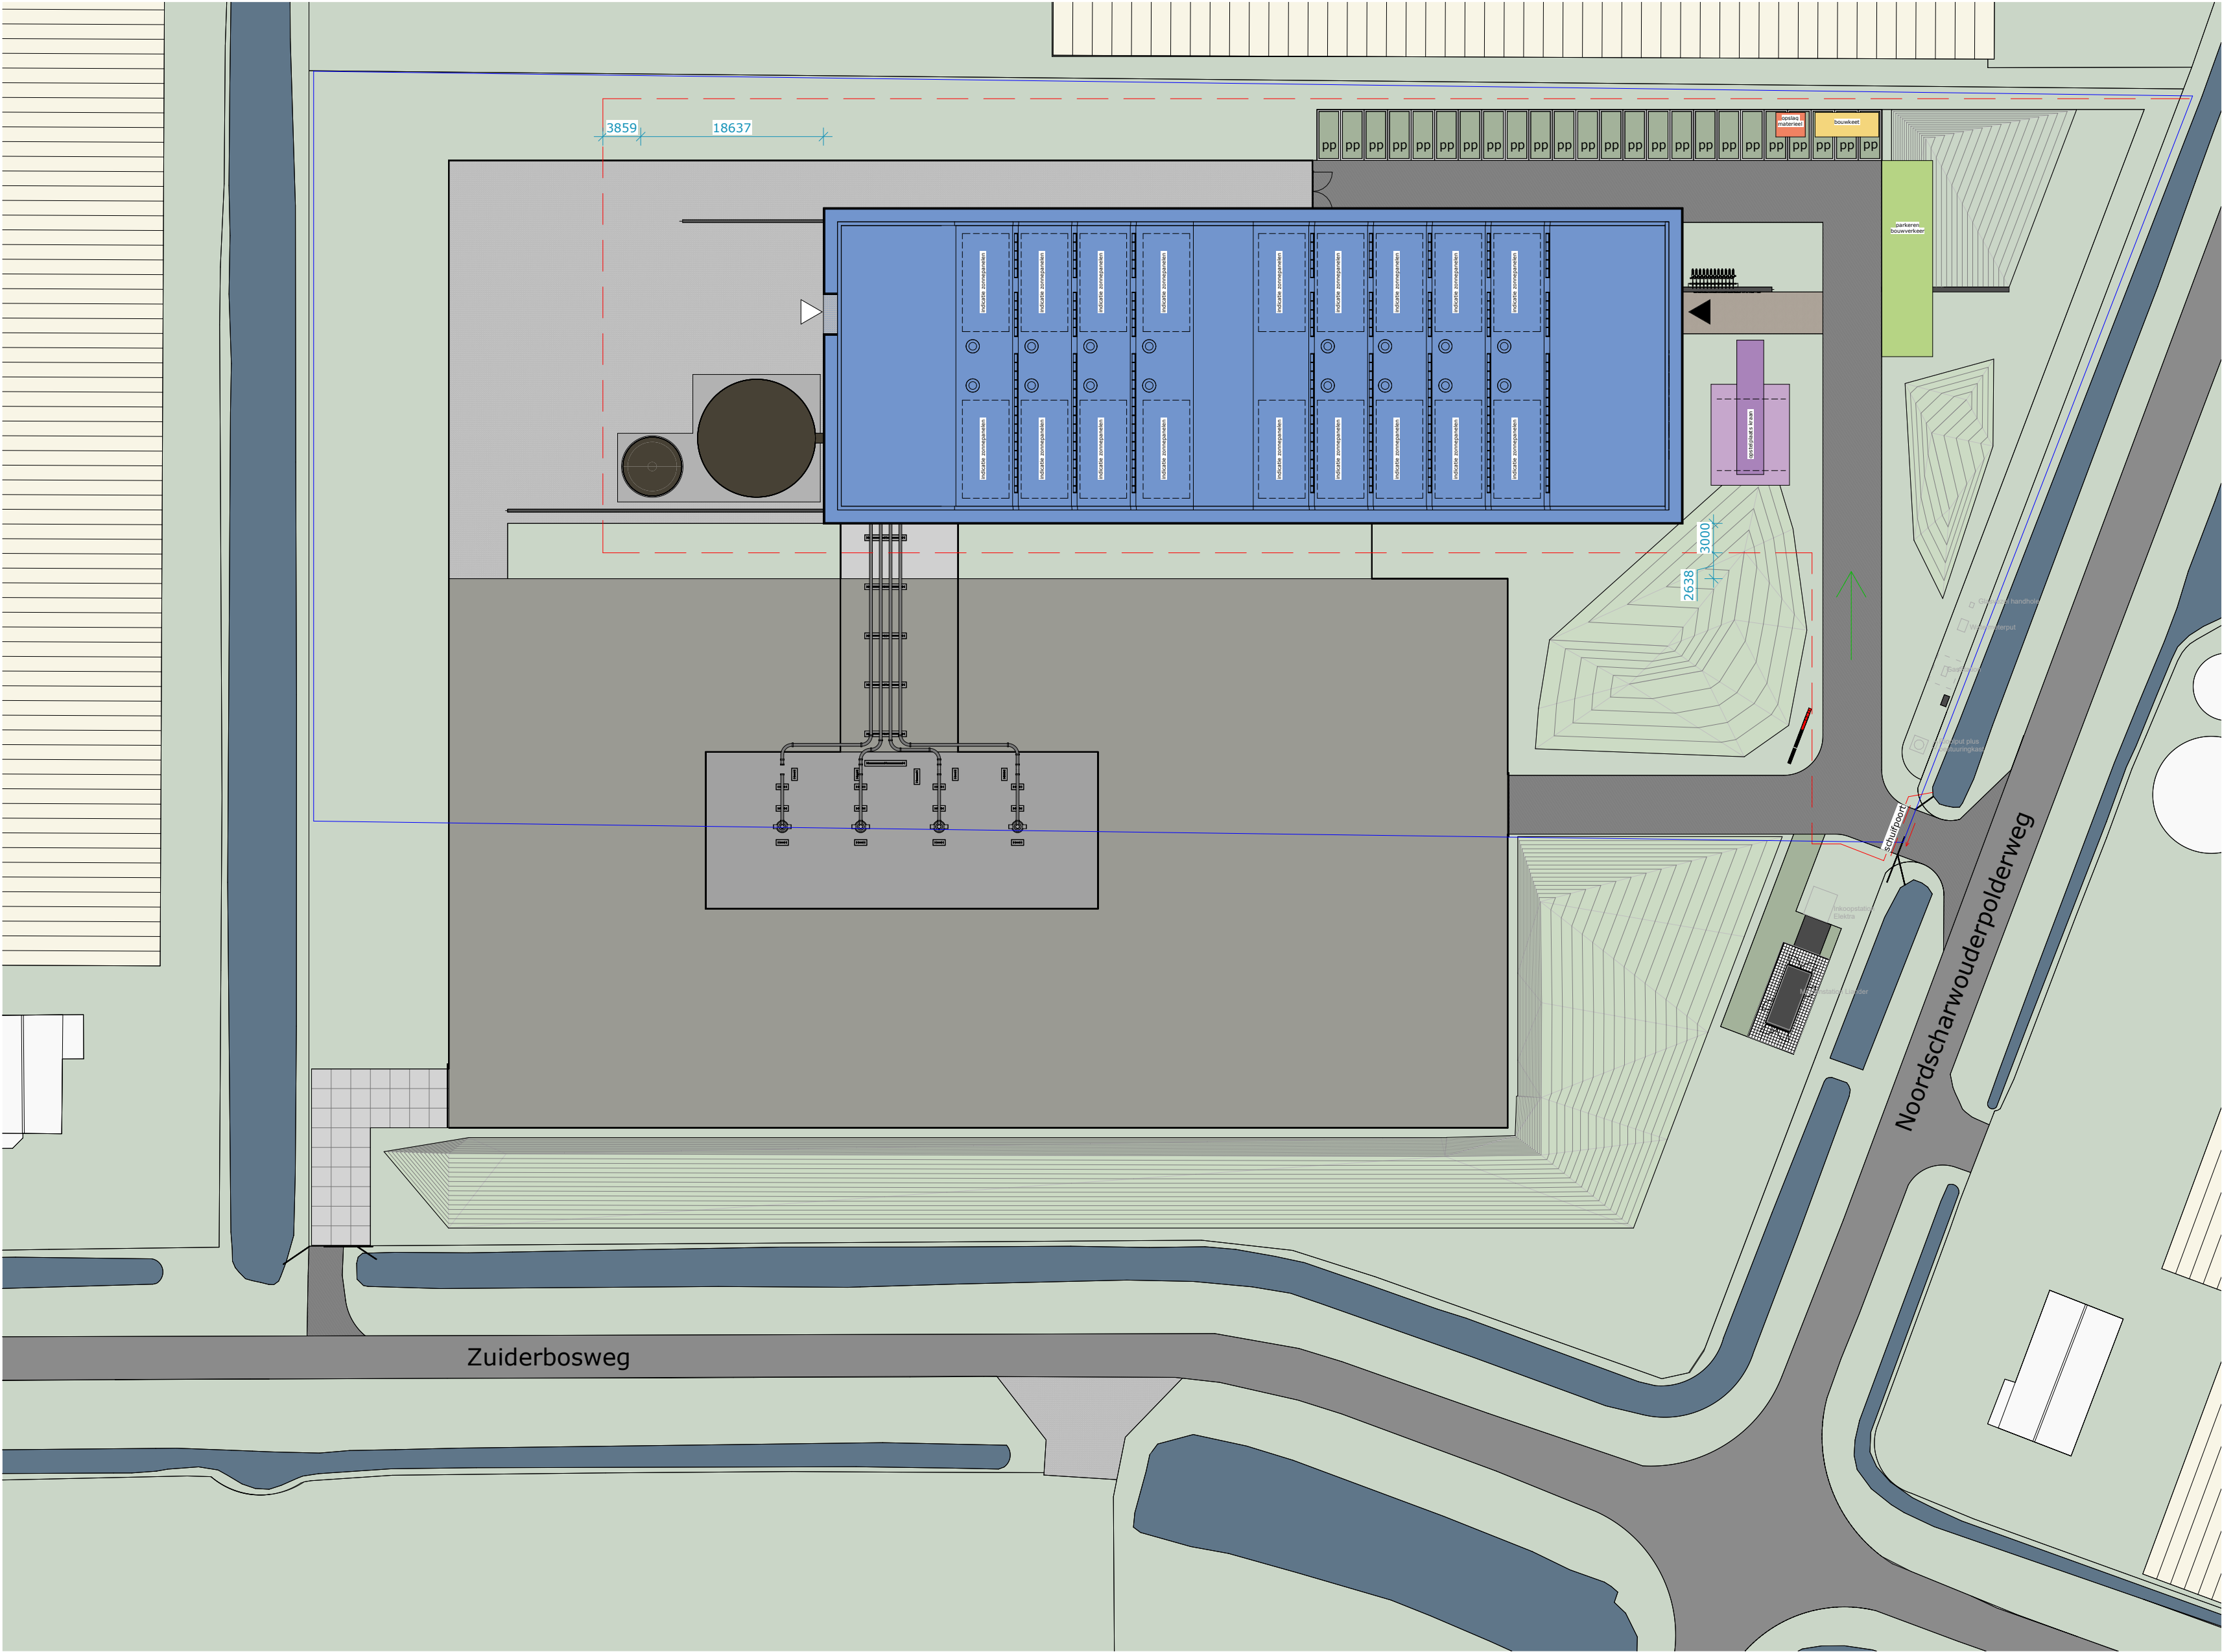

RENVOOI; Bouwplaatsinrichting

Aanduidingen

▶

= hoofdentree (industrie)

▷

= nevenentree (industrie)

pp

= parkeerplaats

= nieuwbouw

= bouwkeet

= opslag

= opstelplaats kraan

= parkeren bouwverkeer

= hekwerk

= perceel grens

←


= hoofd toegangsroute bouwverkeer

←

= hoofd aanvoerroute bouwgoederen



Bouwplaatsinrichting
totaal nieuw

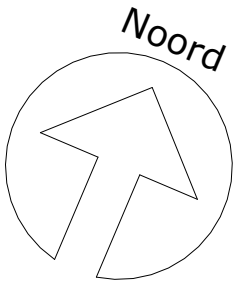

Opdrachtgever	HVC Grondstoffen NV	Datum	2025-08-19
Projectstatus	Definitief ontwerp	Editie	B
Projectnummer	41670	Afmeting	A2
Project	GeoThermie Heerhugowaard	Schaal	1 : 500
Status	Omgevingsvergunning	Goedgevonden	RLP
Tekeningnummer	DO 27.1.1.00	Gecontroleerd	PPL
Tekening	Bouwplaatsinrichting nieuw	Getekend	JBL

LEEUWENKAMP
ARCHITECTEN
ontwerp
advies
bouwmanagement

Kalkovensweg 2 T 072 515 16 44
Postbus 405 info@leeuwenkamp.nl
1800 AK Alkmaar www.leeuwenkamp.nl