



RENVOOI; Gebruiksfuncties

- 05 Industriefunctie
- 11 Overige gebruiksfunctie



Verdieping	Gebruiksfunctie	Oppervlakte
00 begane grond	05 Industriefunctie	2319 m²
00 begane grond	11 Overige gebruiksfunctie	18 m²
01 eerste verdieping	05 Industriefunctie	265 m²
01 eerste verdieping	11 Overige gebruiksfunctie	267 m²
		2870 m²

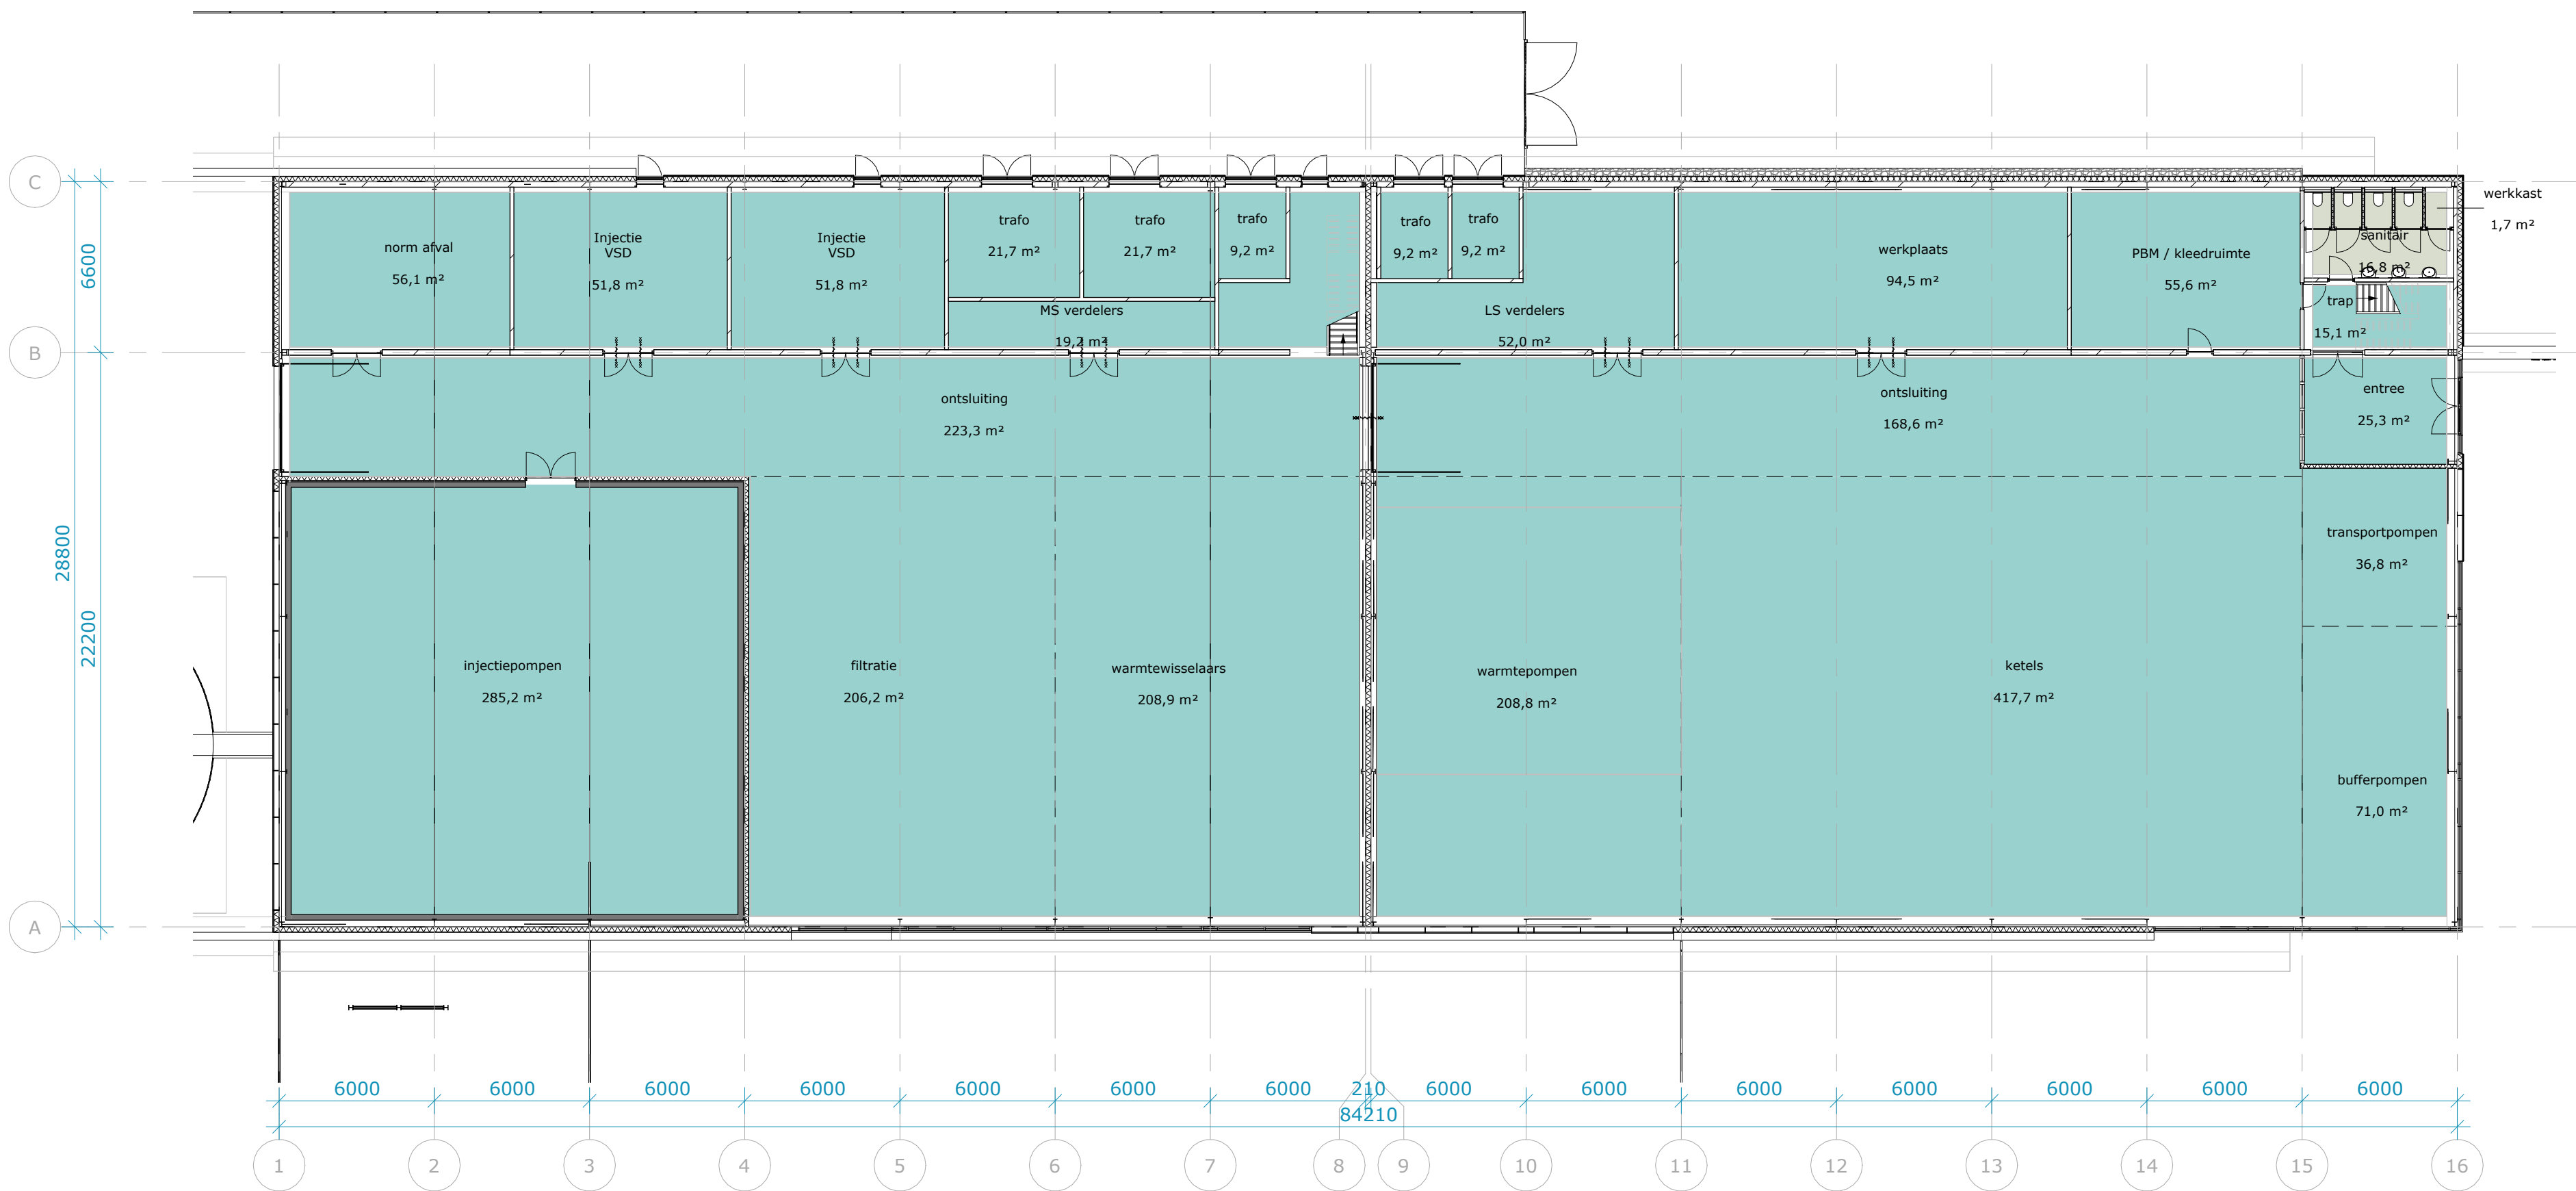

Begane grond

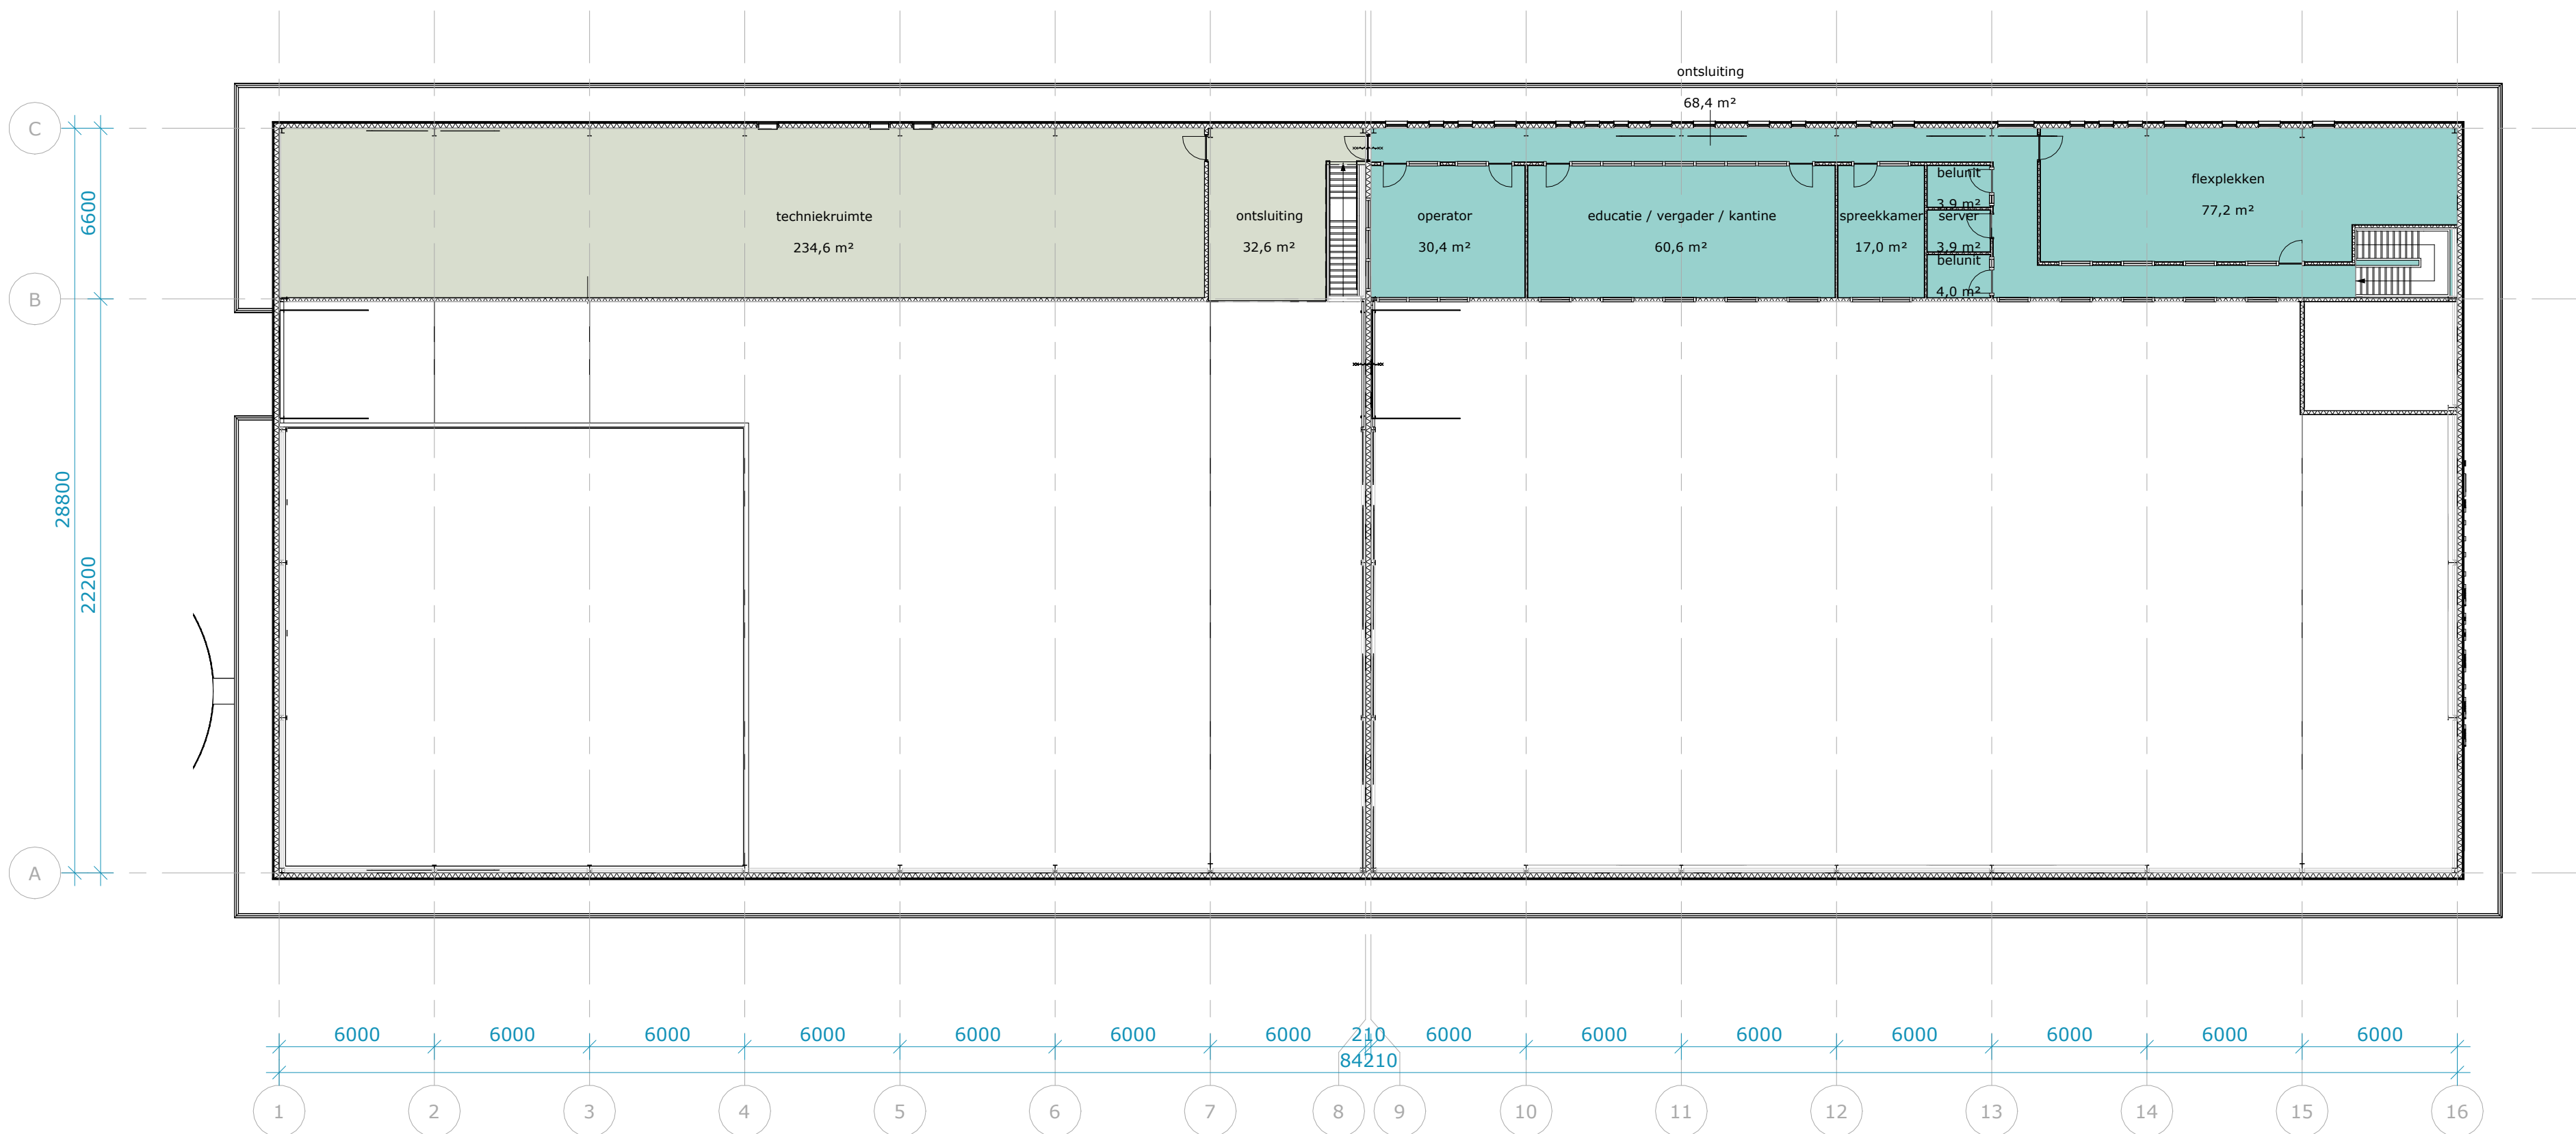

Verdieping

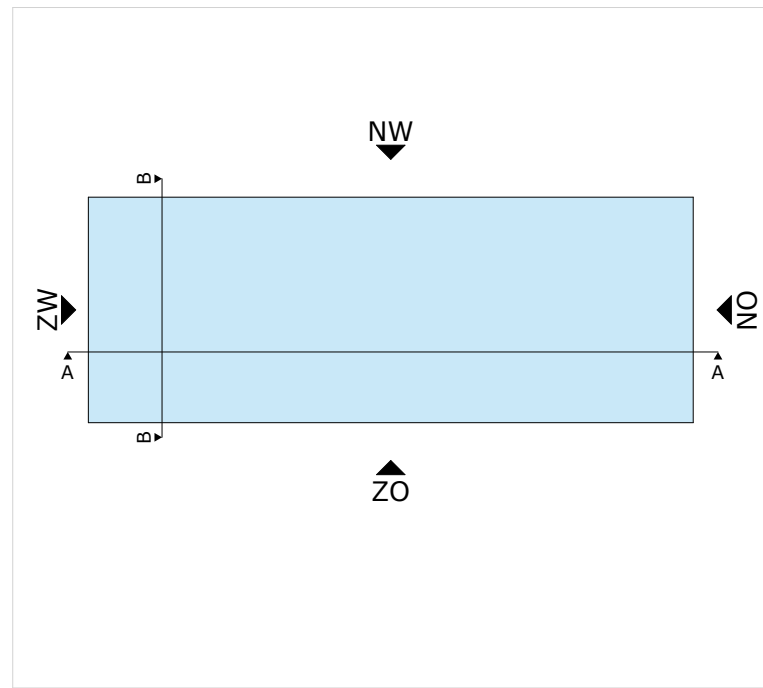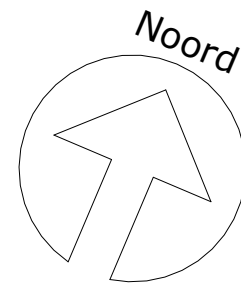

0,0 m 10,0 m

BBL gebruiksfunctie totaal
begane grond

Opdrachtgever	HVC Grondstoffen NV		2025-01-31	
	Projectstatus	Definitief ontwerp	B	
	Projectnummer	41670	A1	
	Project	Geothermie Heerhugowaard	As indicated	
Status	Omgangsvergunning		RLP	
	DO 32.1.1.00		PPL	
	BBL gebruiksfunctie totaal		PBN	
Tekening				

LEEUVENKAMP
ARCHITECTEN
ontwerp
advies
bouwmanagement

Kalkovensweg 2 T 072 515 16 44
Postbus 405 info@leeuwenkamp.nl
1800 AK Alkmaar www.leeuwenkamp.nl