



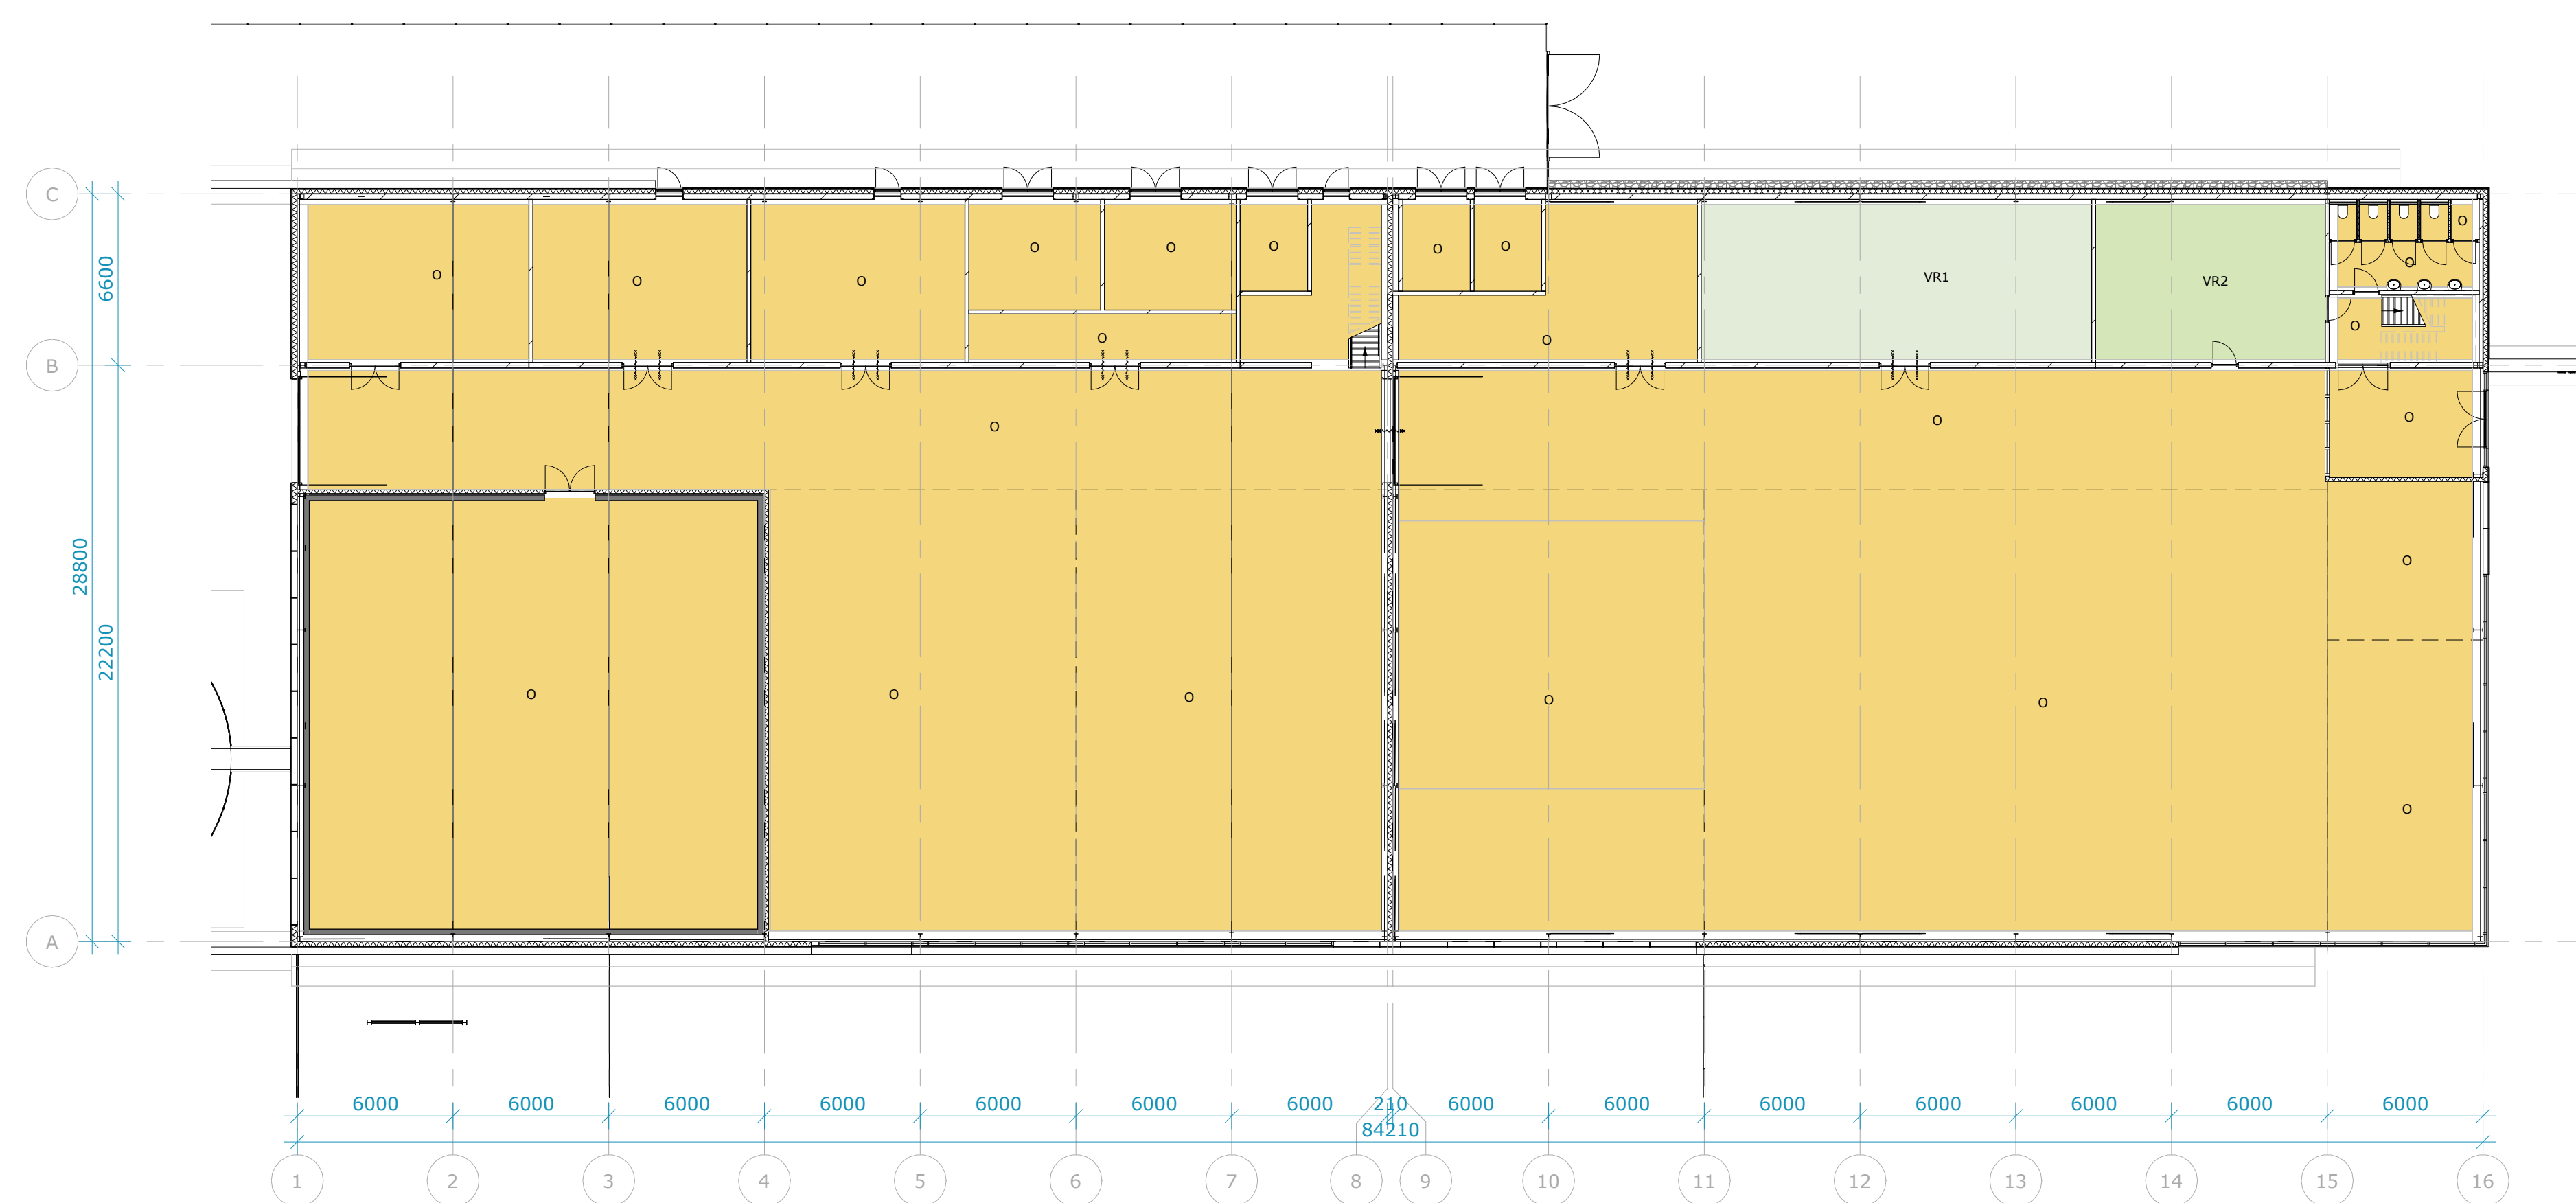

Begane grond

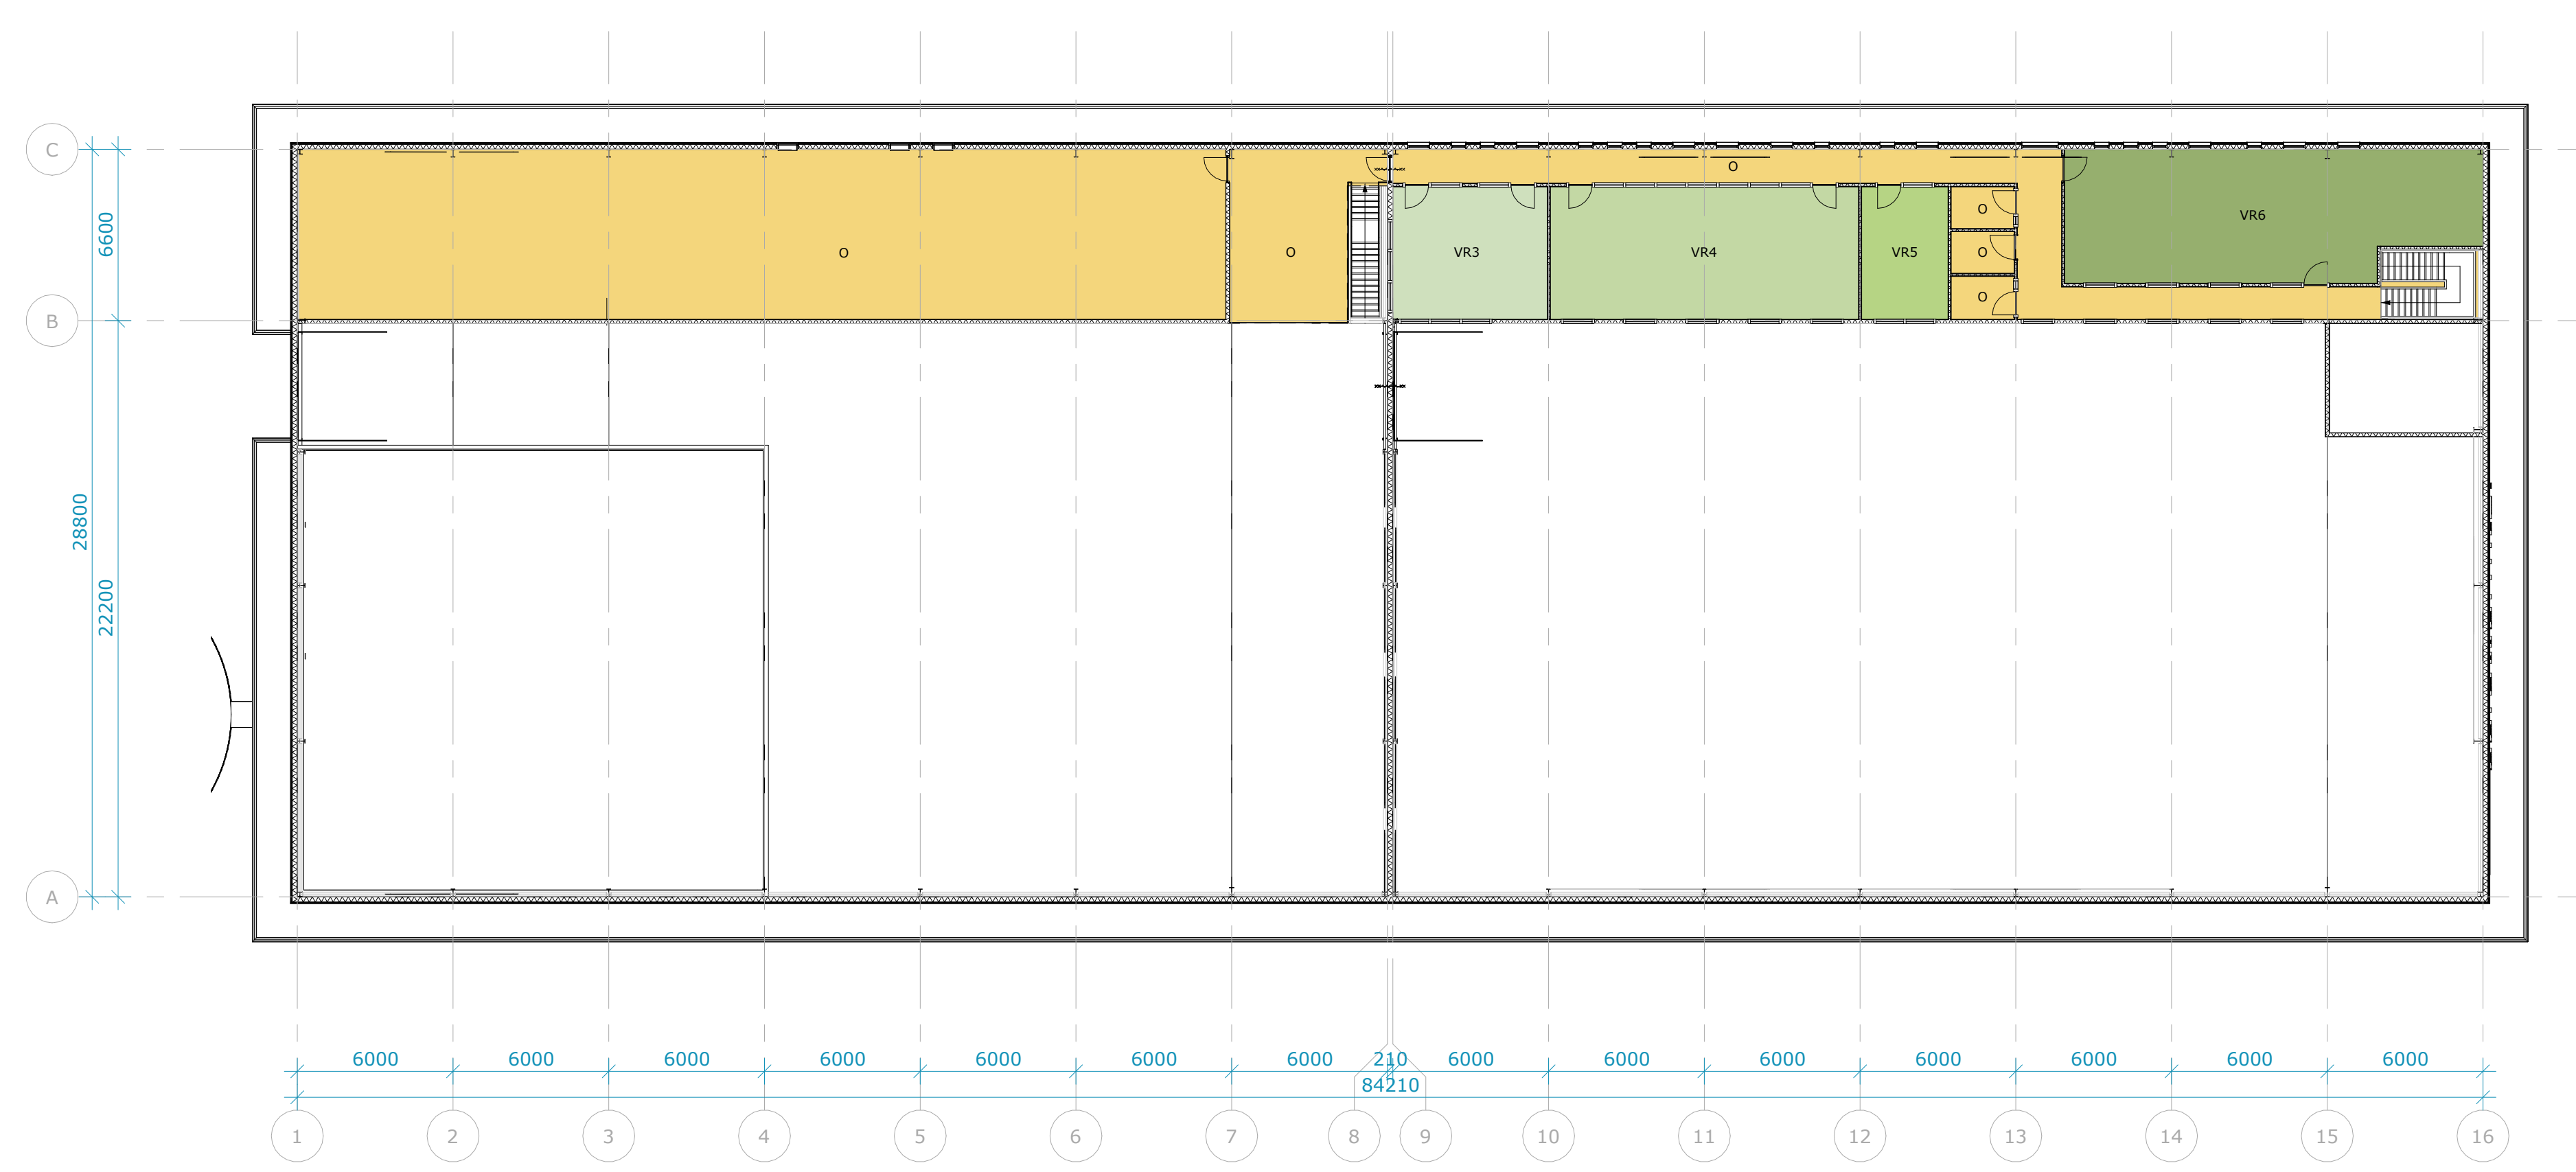

Verdieping

RENVOOI; Verblijfsruimtes

O = Overige (geen verblijfsruimte)

VR1

VR2


VR3

VR4

VR5

VR6


Verdieping	Verblijfsruimte	Oppervlakte
00 begane grond	VR1	94 m²
00 begane grond	VR2	56 m²
01 eerste verdieping	VR3	30 m²
01 eerste verdieping	VR4	61 m²
01 eerste verdieping	VR5	17 m²
01 eerste verdieping	VR6	77 m²
		335 m²

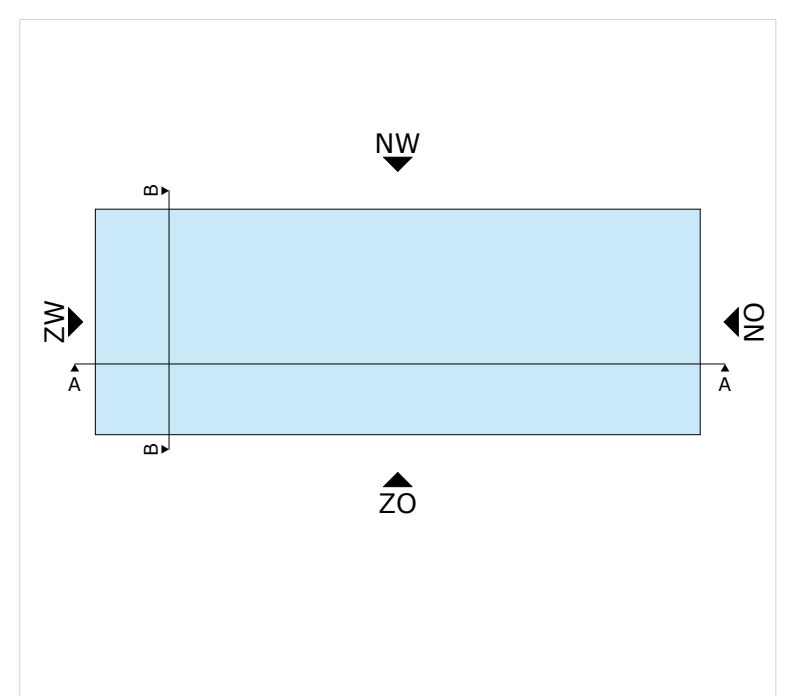

0,0 m 10,0 m

BBL verblijfsruimte totaal

begane grond

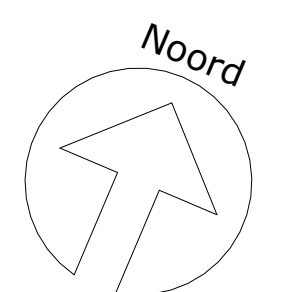

Opdrachtgever	HVC Grondstoffen NV	Datum	2025-01-31
Projectstatus	Definitief ontwerp	Editie	B
Projectnummer	41670	Afmeting	A1
Project	Geothermie Heerhugowaard	Schaal	As indicated
Status	Omgangsvergunning	Geefvonden	RLP
Tekeningnummer	DO 34.1.1.00	Gecontroleerd	PPL
Tekening	BBL verblijfsruimte totaal	Gekend	PBN