



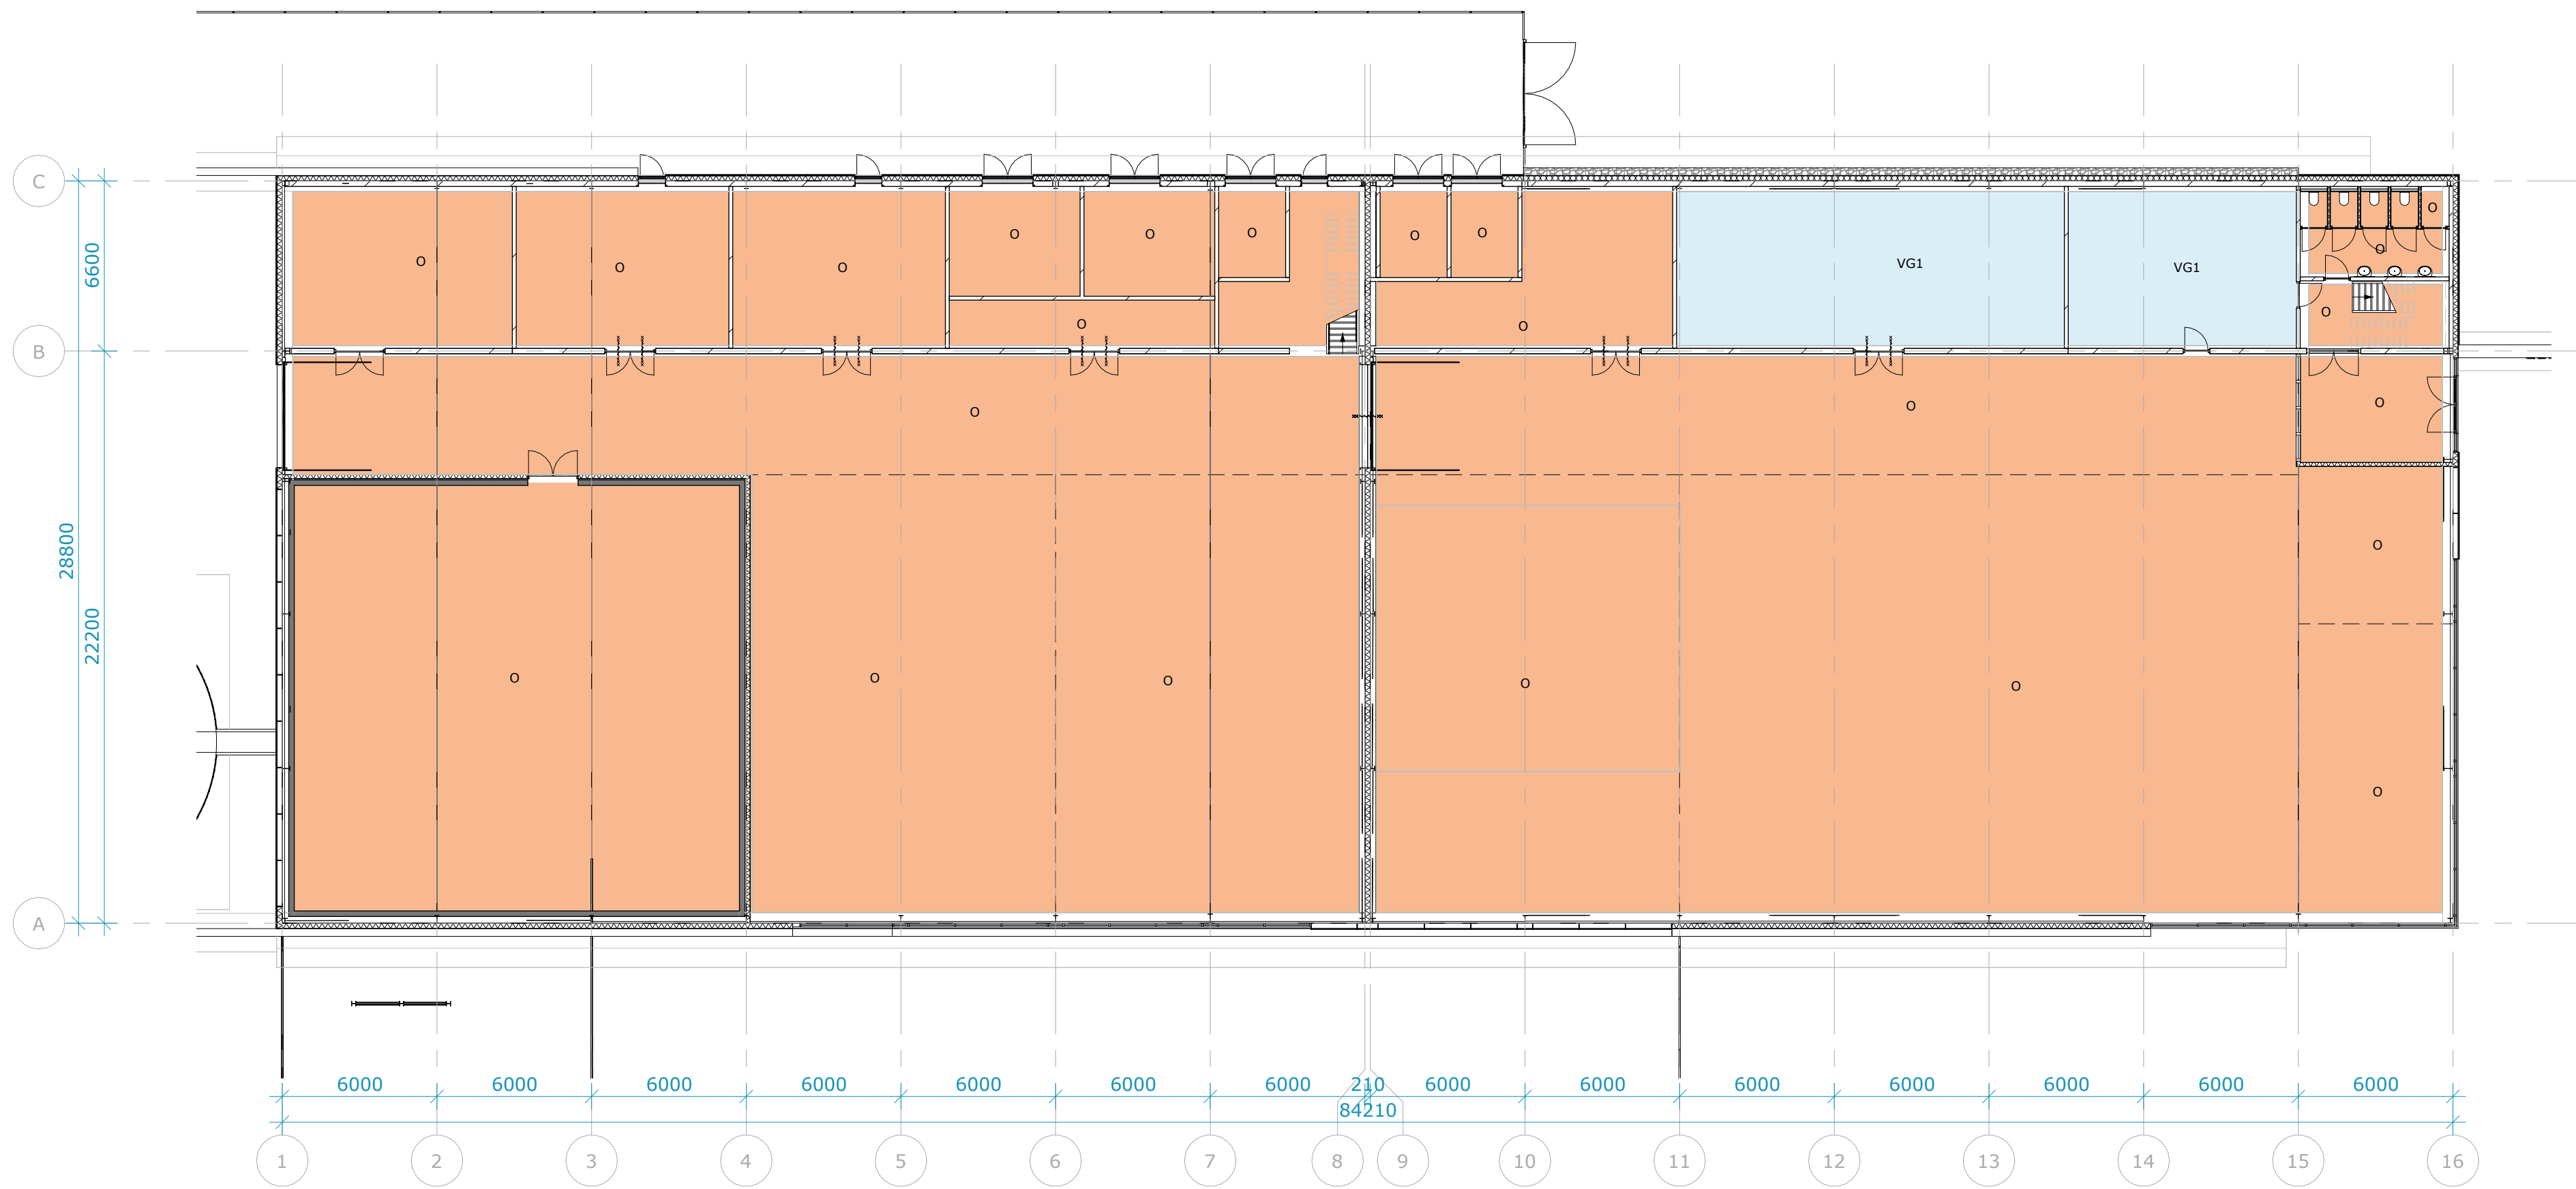

Begane grond


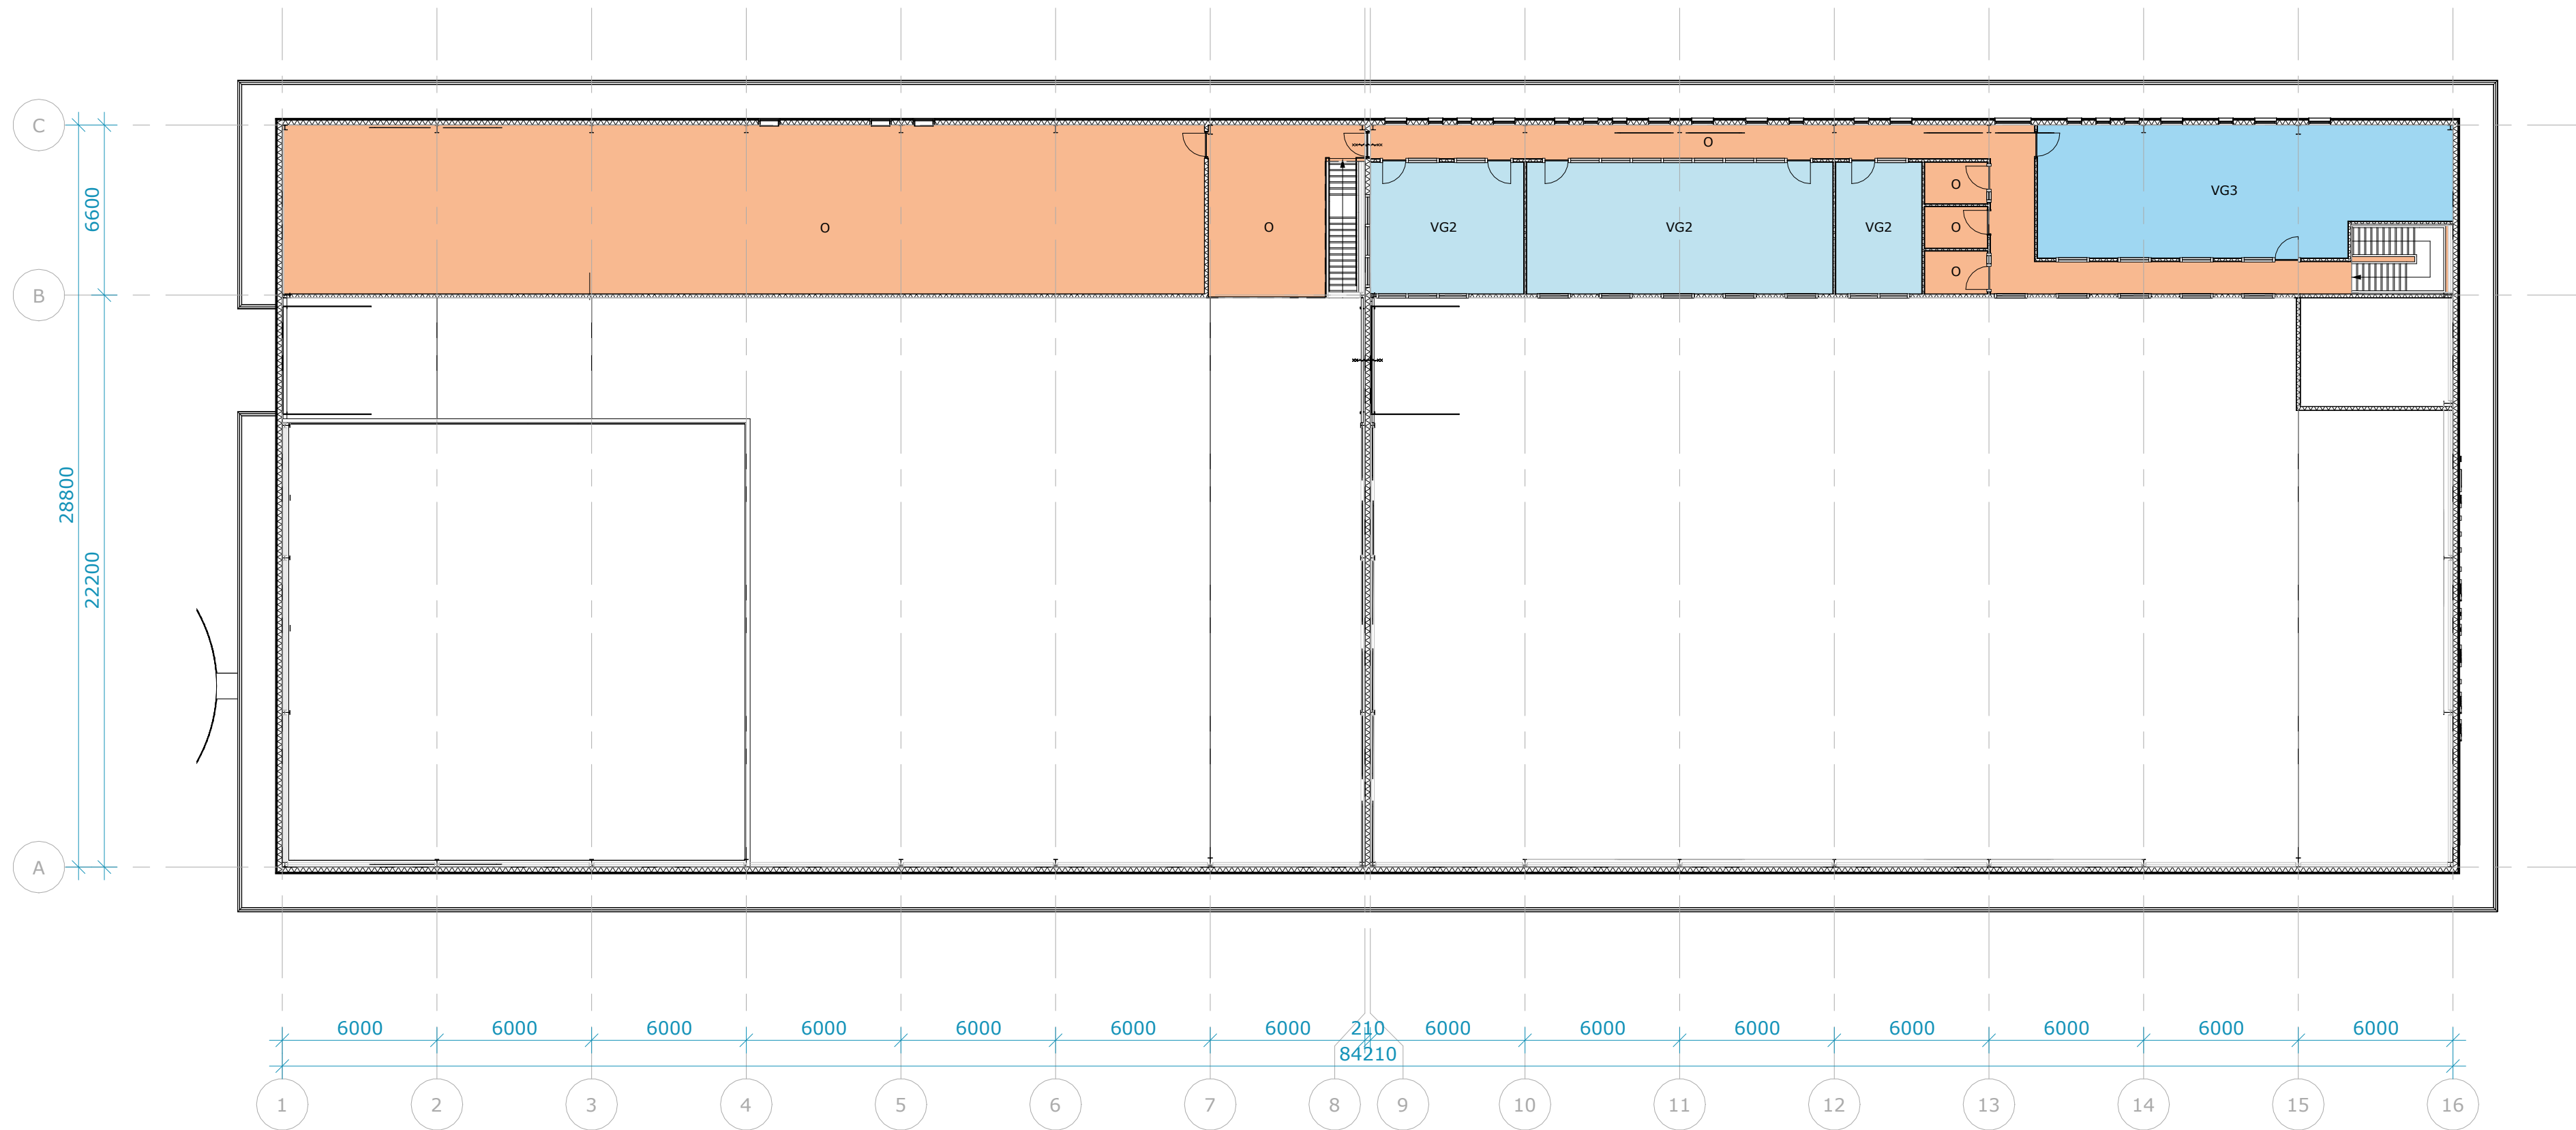


Verdieping

RENVOOI; Verblijfsgebieden

- O = Overige (geen verblijfsgebied)
- VG1
- VG2
- VG3

Verdieping	Verblijfsgebied	Oppervlakte
00 begane grond	VG1	150 m²
01 eerste verdieping	VG2	108 m²
01 eerste verdieping	VG3	77 m²
		335 m²

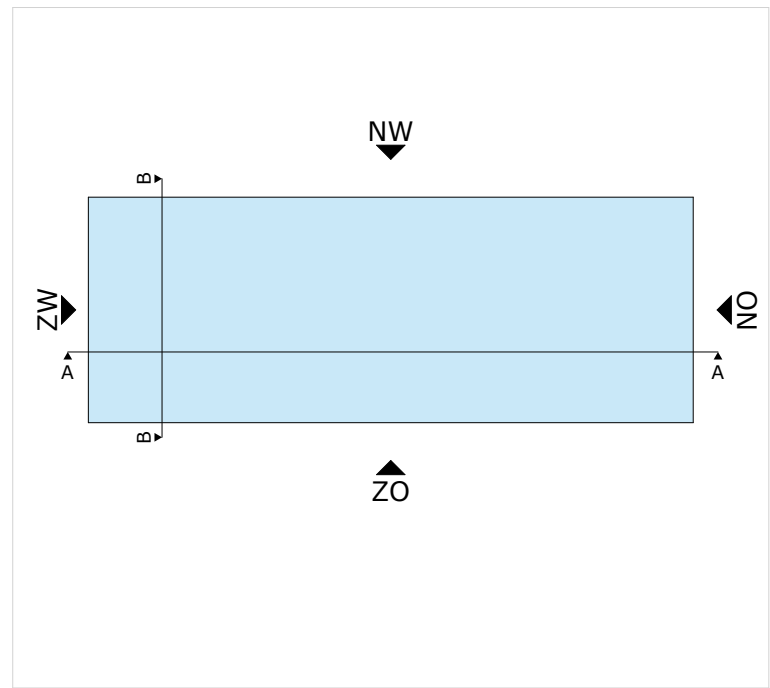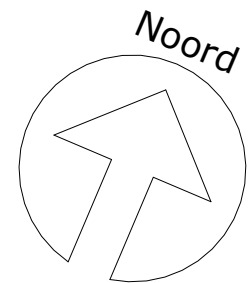

0,0 m 10,0 m

BBL verblijfsgebied totaal
begane grond

Opmachtgever	HVC Grondstoffen NV	Datum	2025-01-31
Projectstatus	Definitief ontwerp	Editie	B
Projectnummer	41670	Afmeting	A1
Project	Geothermie Heerhugowaard	Schaal	As indicated
Status	Omgangsvergunning	Geodivisoren	RPL
Tekeningnummer	DO 33.1.1.00	Gecontroleerd	PPL
Tekening	BBL verblijfsgebied totaal	Gekend	PBN

LEEUVENKAMP
ARCHITECTEN
ontwerp
advies
bouwmanagement

Kalkovensweg 2 T 072 515 16 44
Postbus 405 info@leeuwenkamp.nl
1800 AK Alkmaar www.leeuwenkamp.nl