



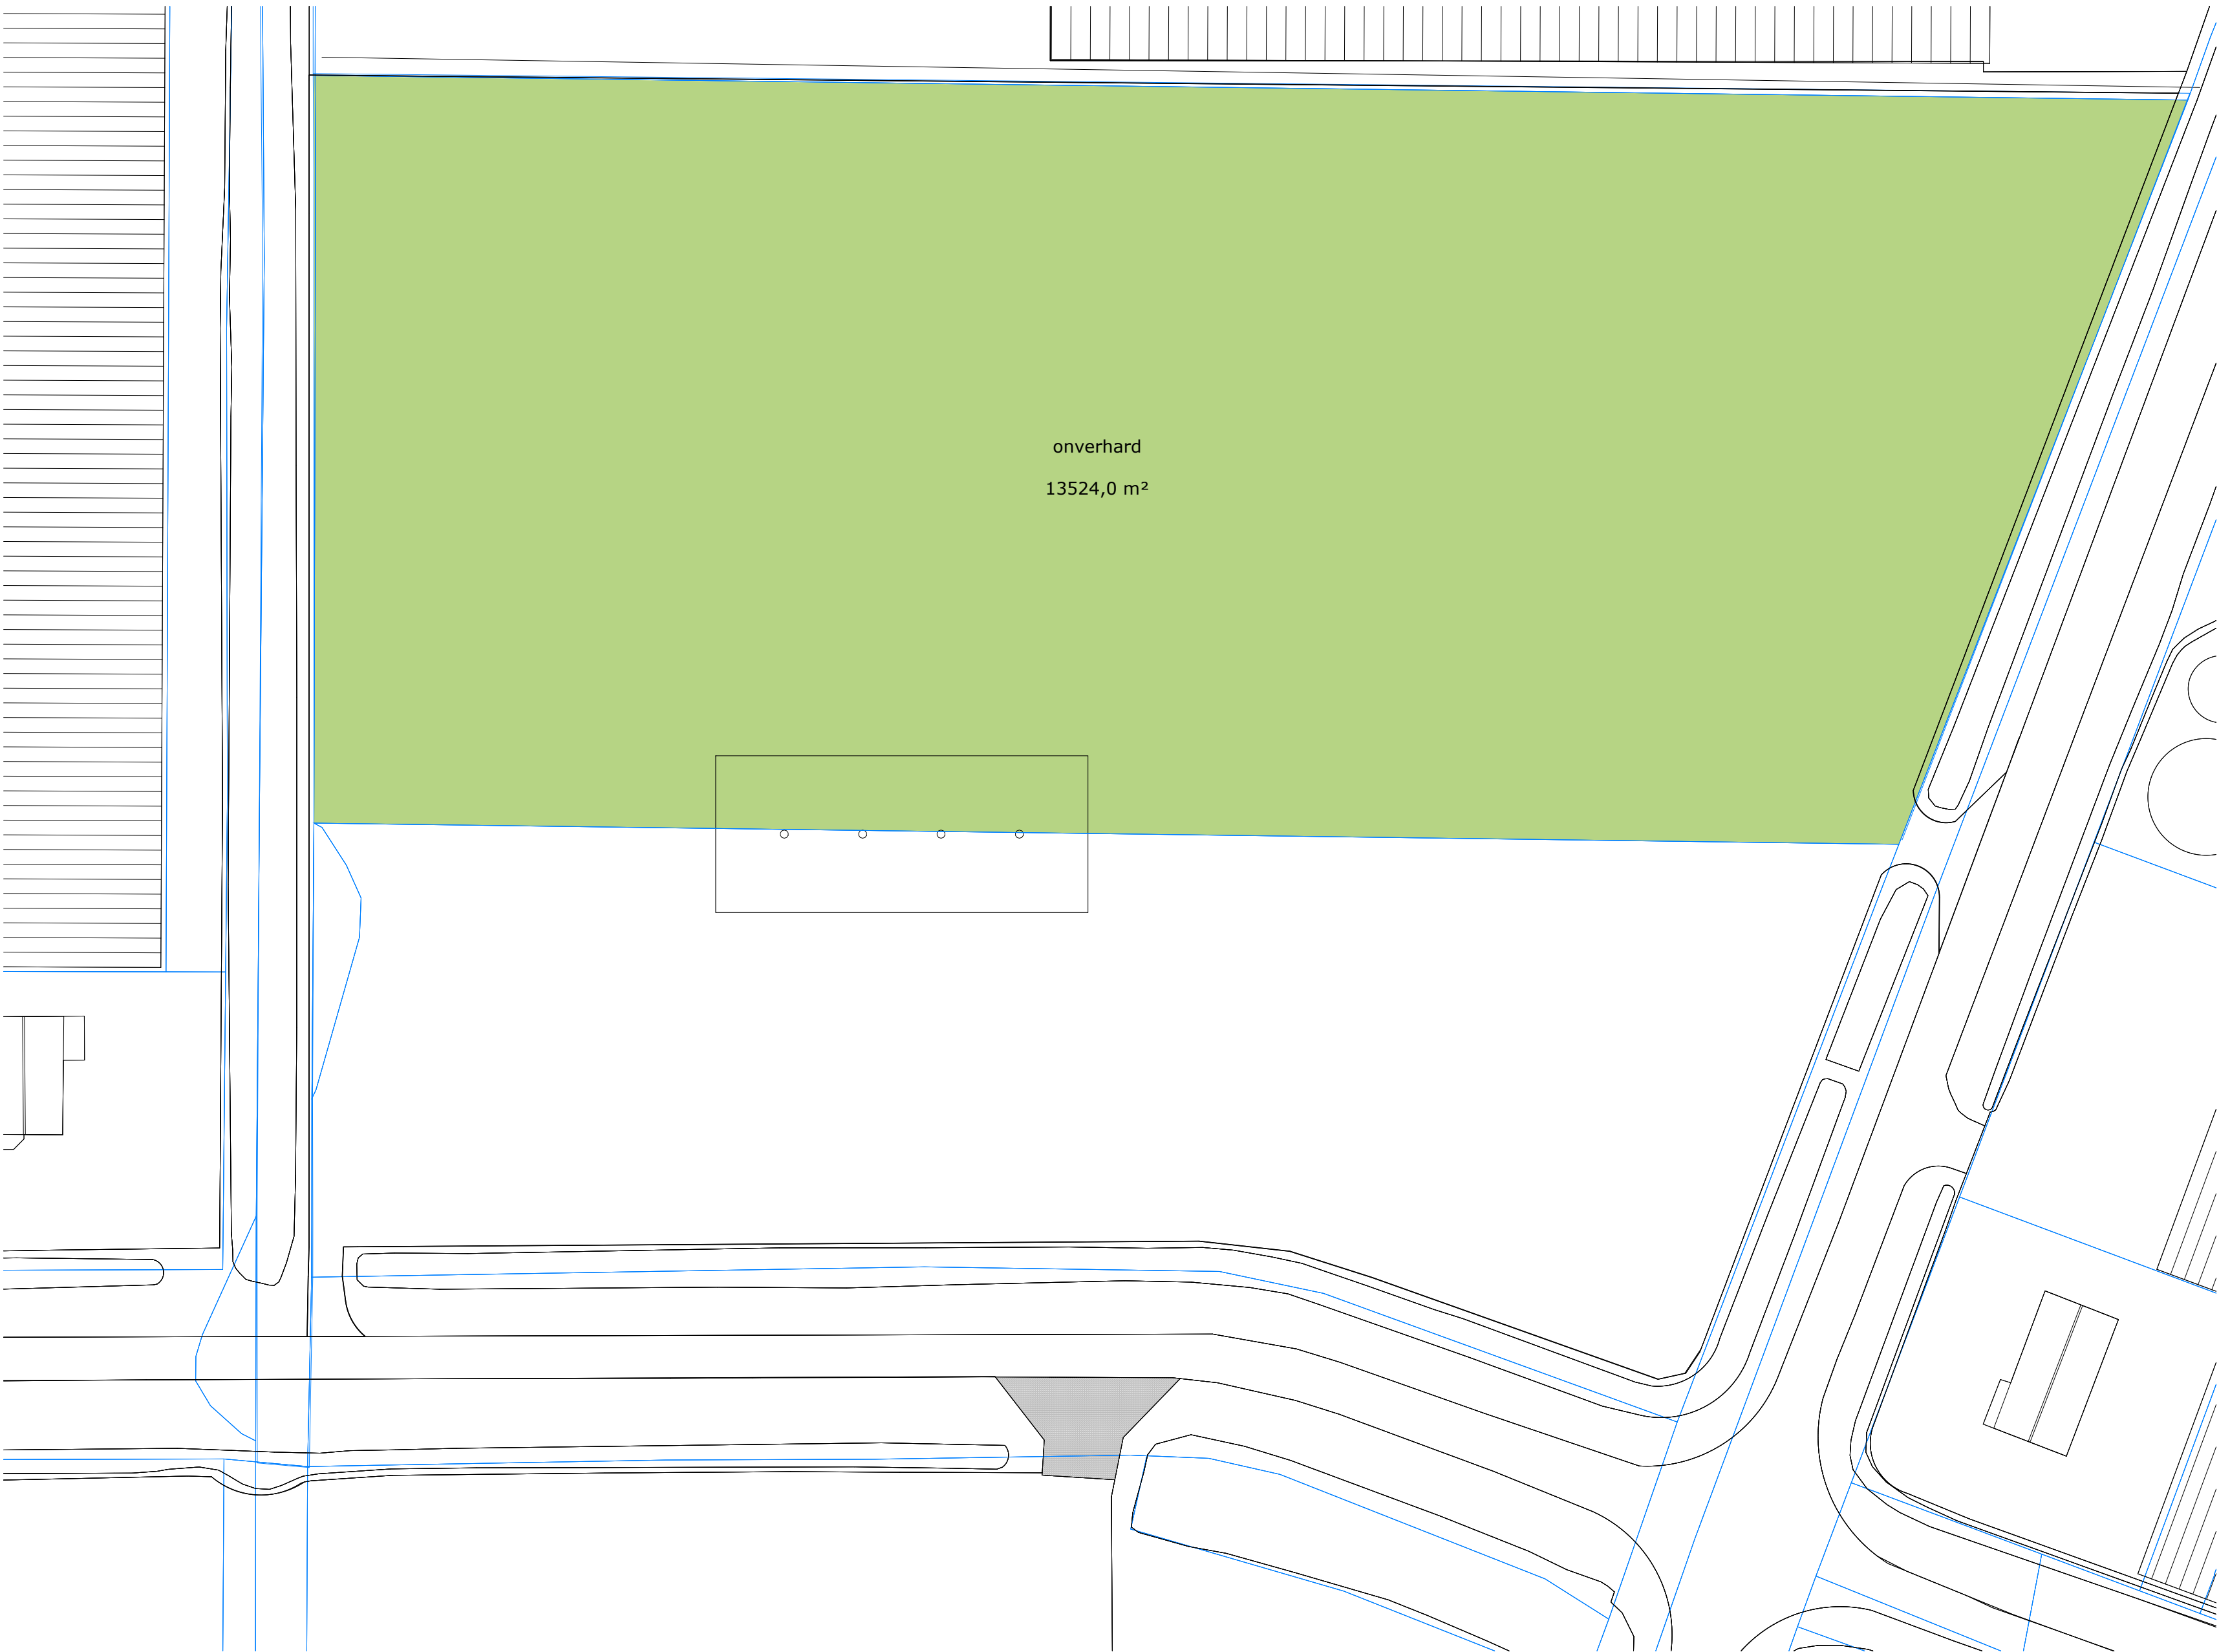

Terreinindeling bestaand

Type verharding	Oppervlakte	Percentage
onverhard	13520 m²	100%

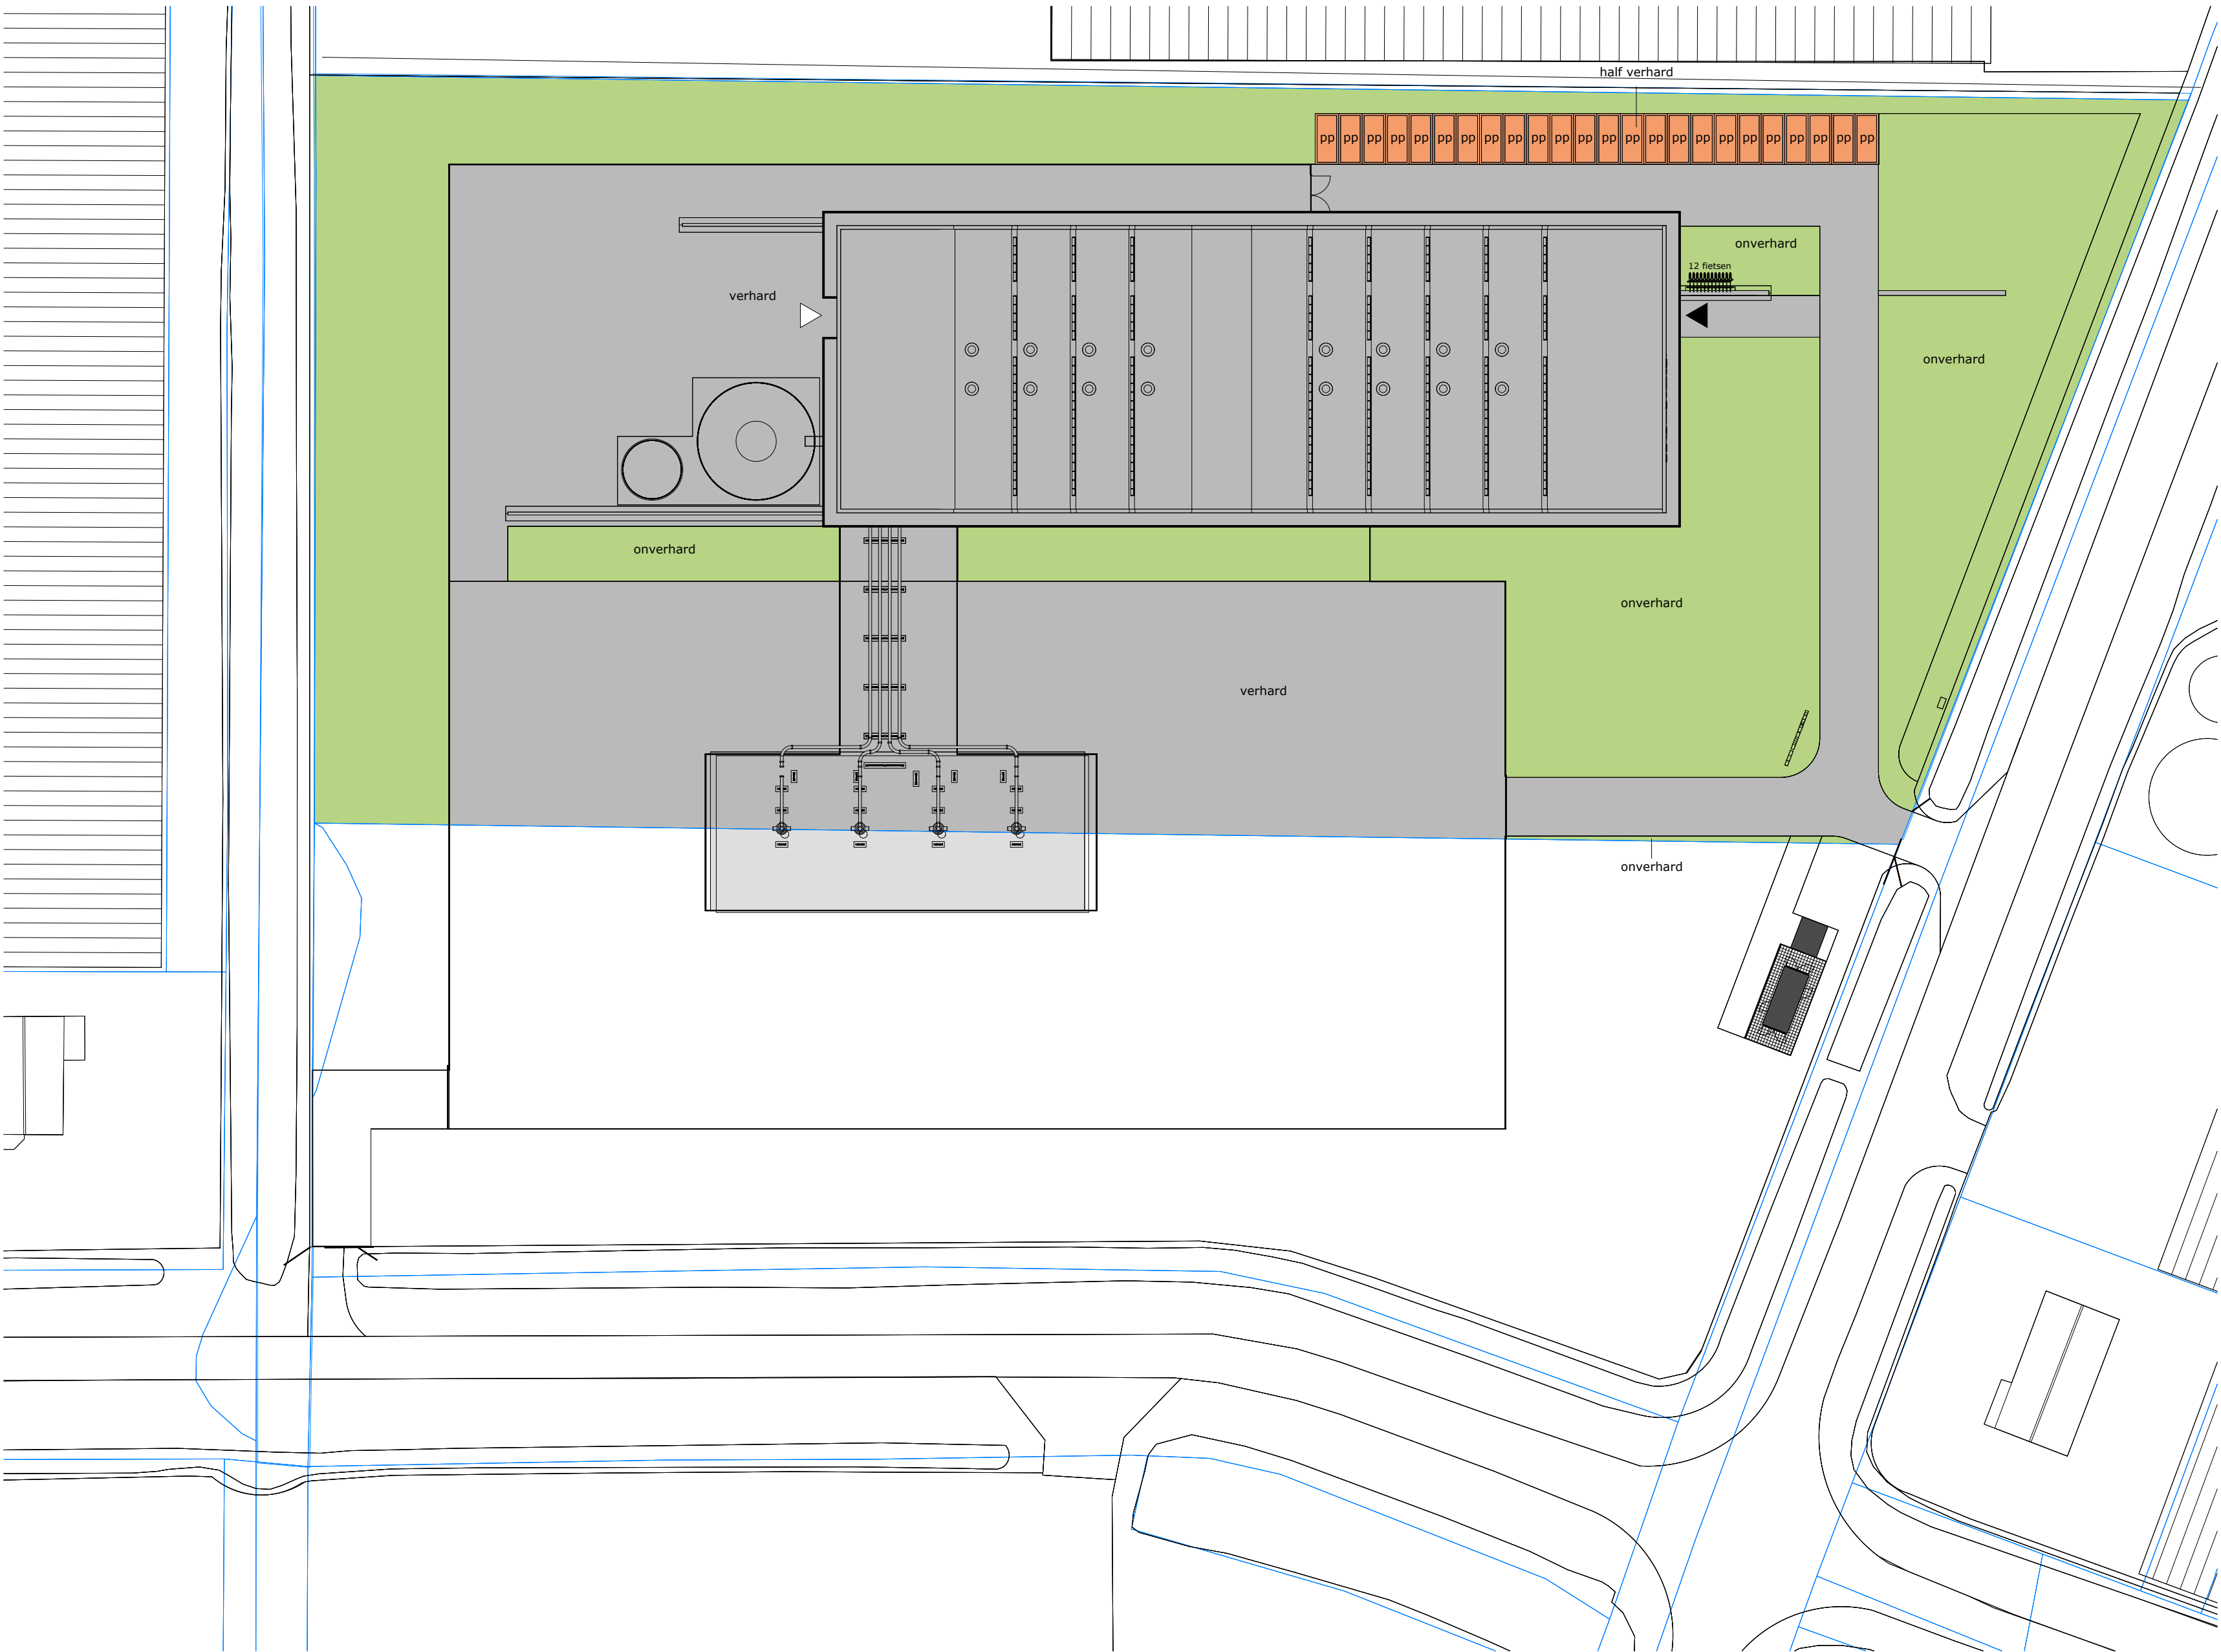

Terreinindeling nieuw

Type verharding	Oppervlakte	Percentage
half verhard	300 m²	2%
onverhard	4900 m²	36%
verhard	8320 m²	62%
totaal	13520 m²	100%

RENVOOI; Terreinindeling

Aanduidingen

▶

= hoofdentree (industrie)

▷

= nevenentree (industrie)

pp


= parkeerplaats

= verhard

= onverhard

= half verhard (waterdoorlatend)

= perceel grens

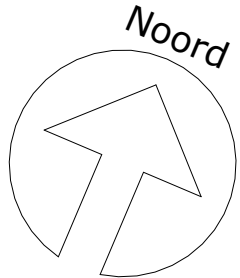

Terreinindeling totaal
bestaand en nieuw

Opdrachtgever	2025-08-19		HVC Grondstoffen NV	2025-08-19	
	Datum	A		Datum	A
	Editie	41+		Editie	41+
	Afbeelding	Schaal		Afbeelding	Schaal
Projectstatus	41670		Definitief ontwerp	1: 500	
	Projectnummer	41670		Projectnummer	1: 500
	Project	GeoThermie Heerhugowaard		Project	GeoThermie Heerhugowaard
	Project	Ongeplande vergoeding		Project	Ongeplande vergoeding
Status	DO 04.1.1.00		Ongeplande vergoeding	RUP	
	Status	DO 04.1.1.00		Status	RUP
	Tekeningnummer			Tekeningnummer	PPL
	Tekening			Tekening	JSA
Terreinindeling totaal			Terreinindeling totaal		

LEEUWENKAMP
ontwerp
advies
bouwmanagement

Kalkovensweg 2 T 072 515 16 44
Postbus 405 info@leeuwenkamp.nl
1800 AK Alkmaar www.leeuwenkamp.nl