

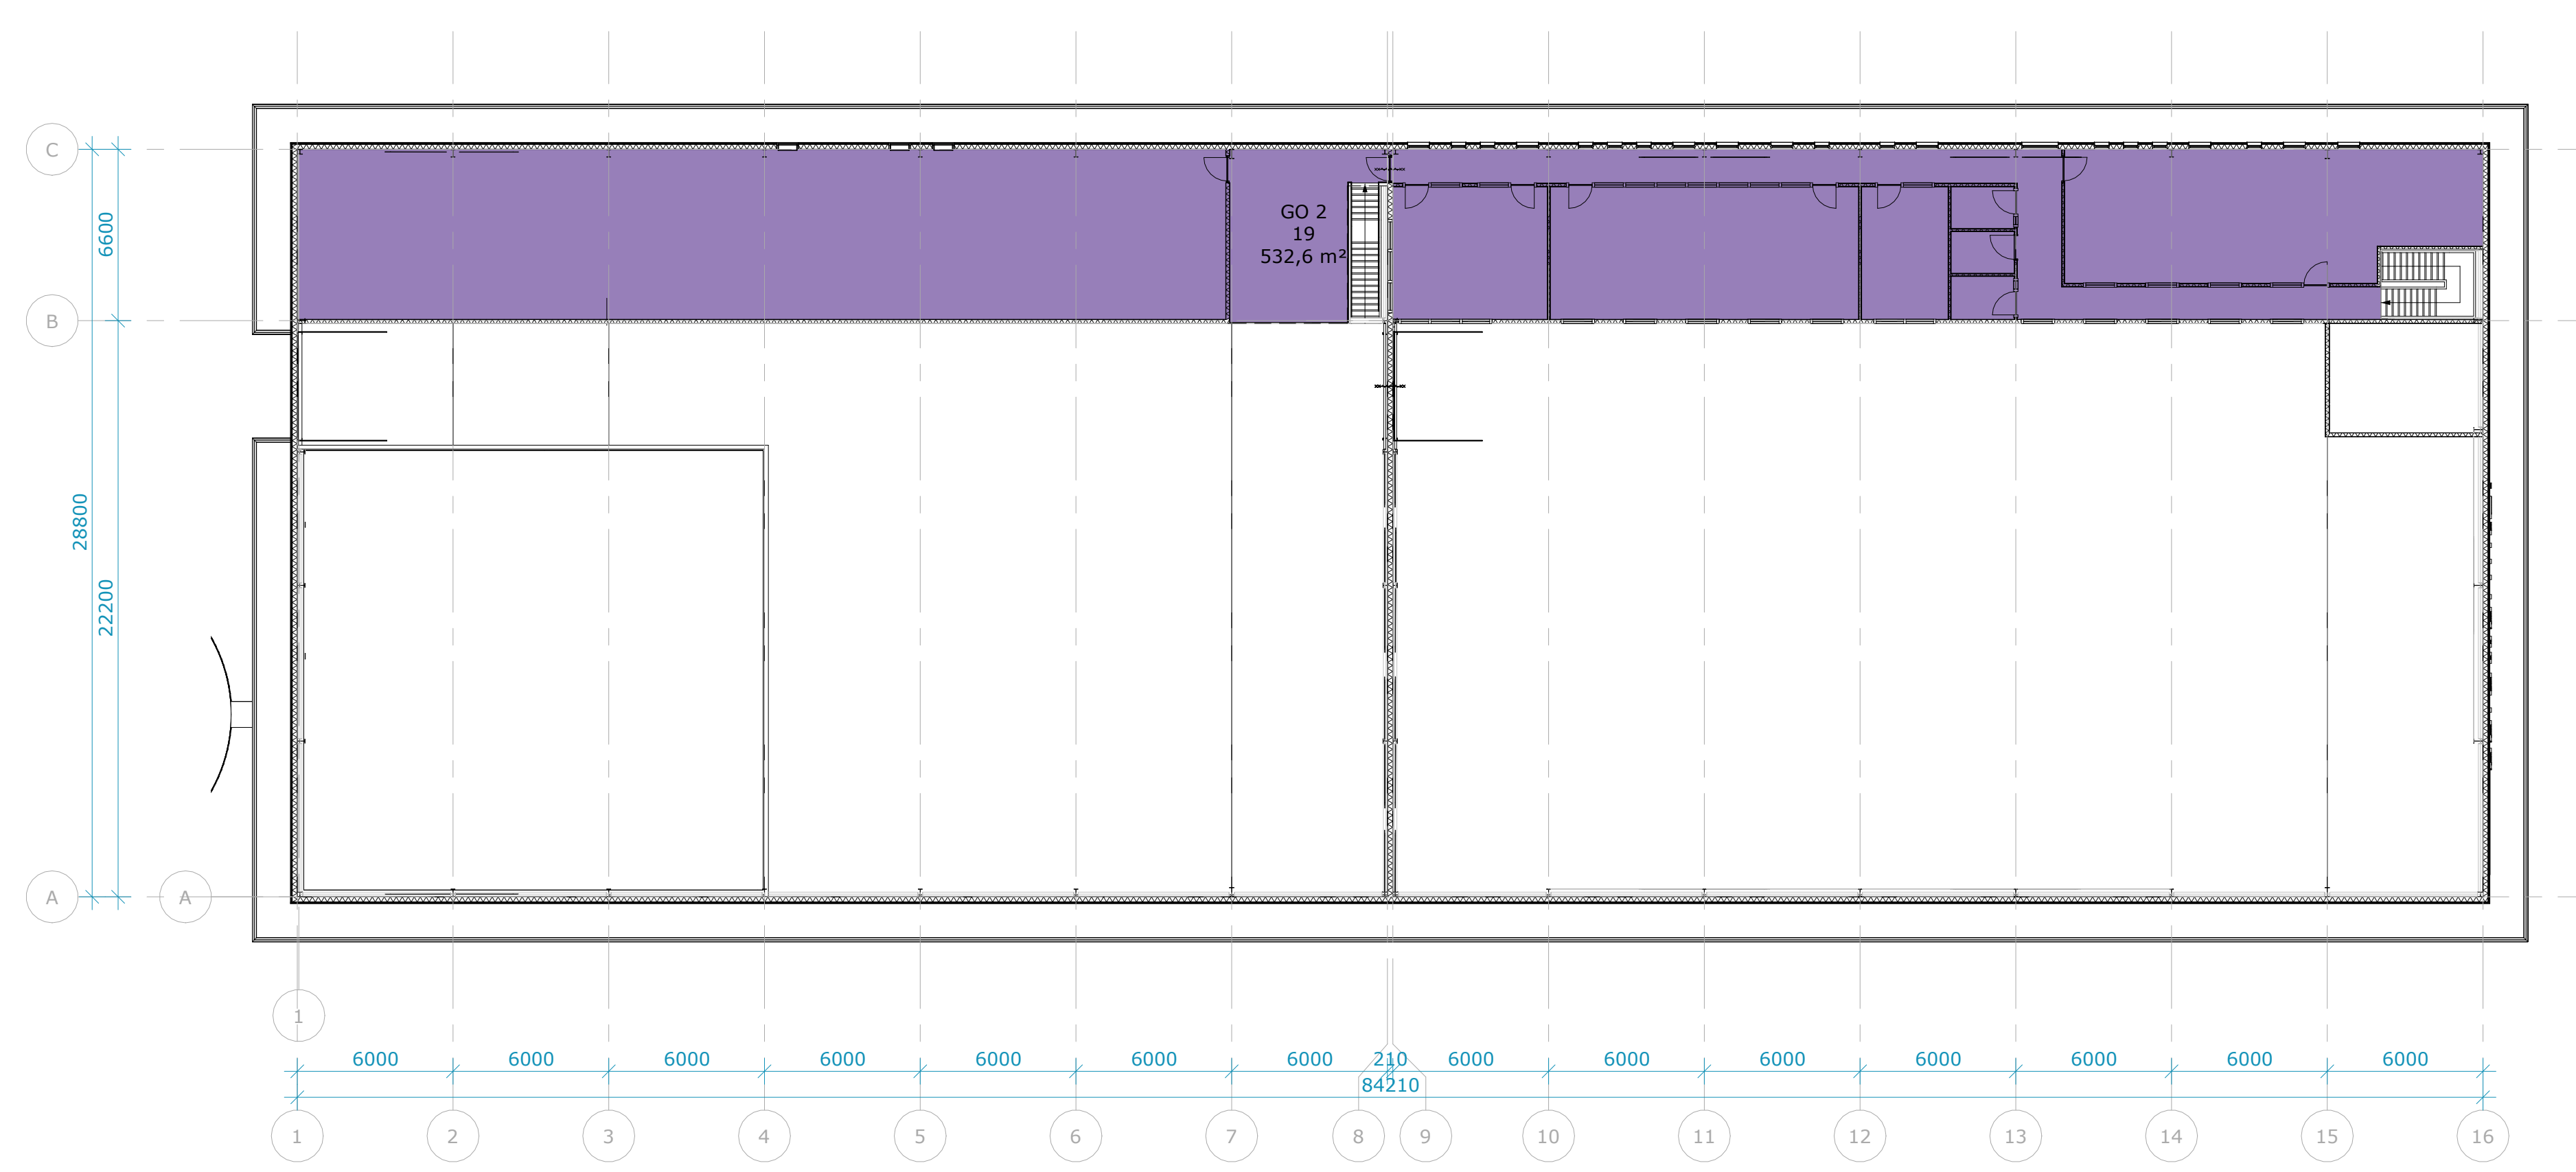
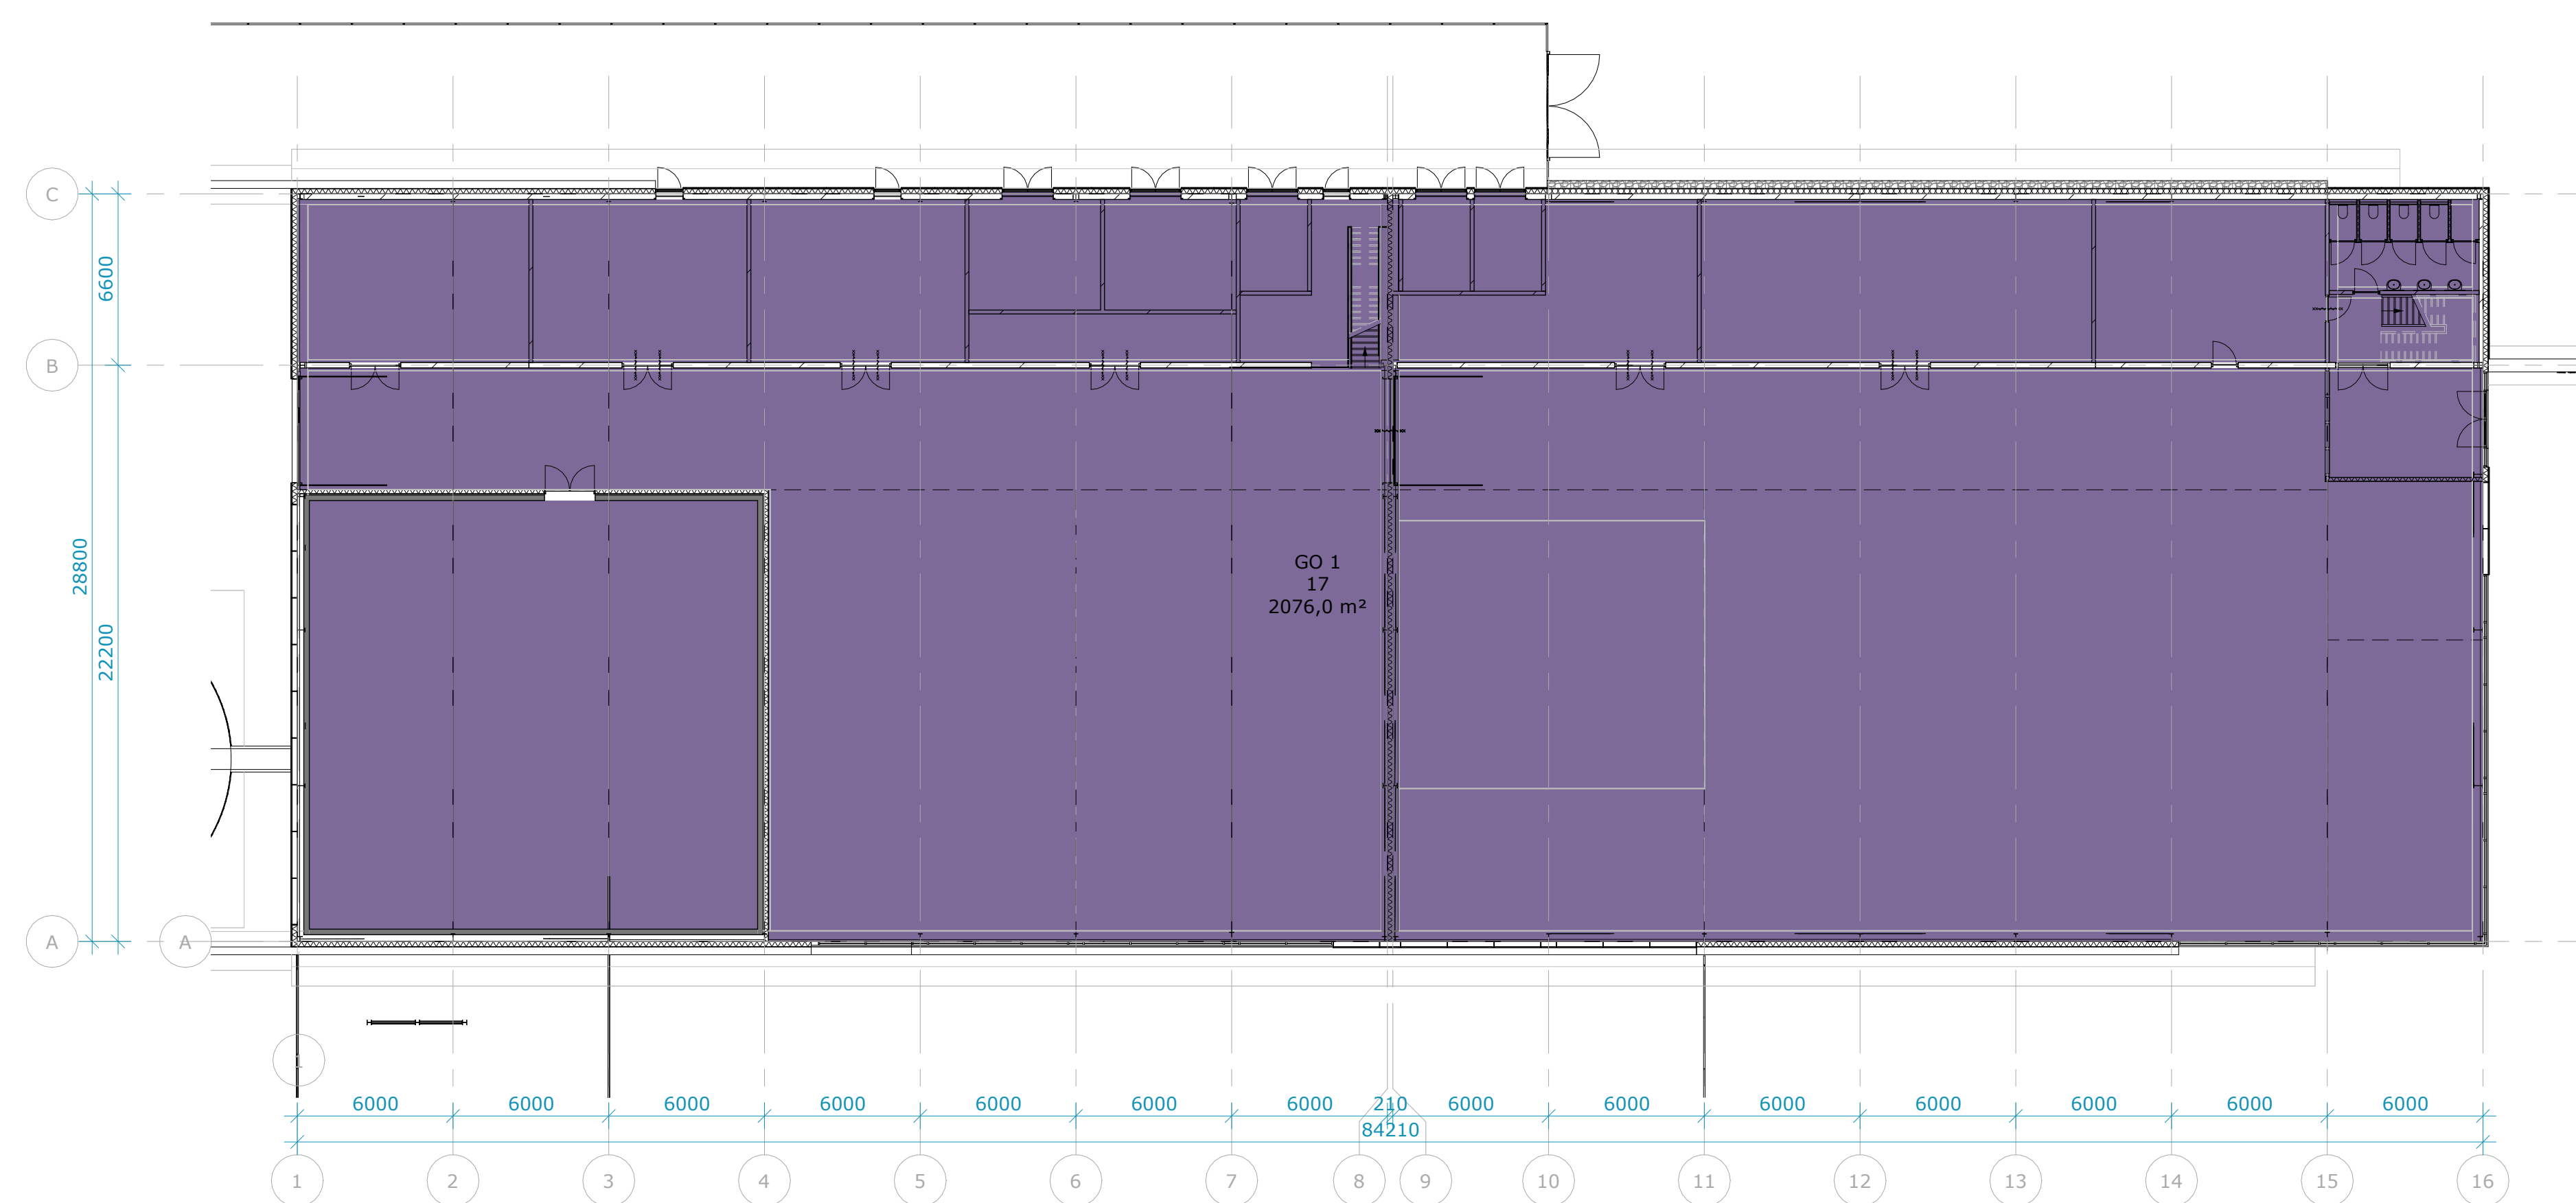


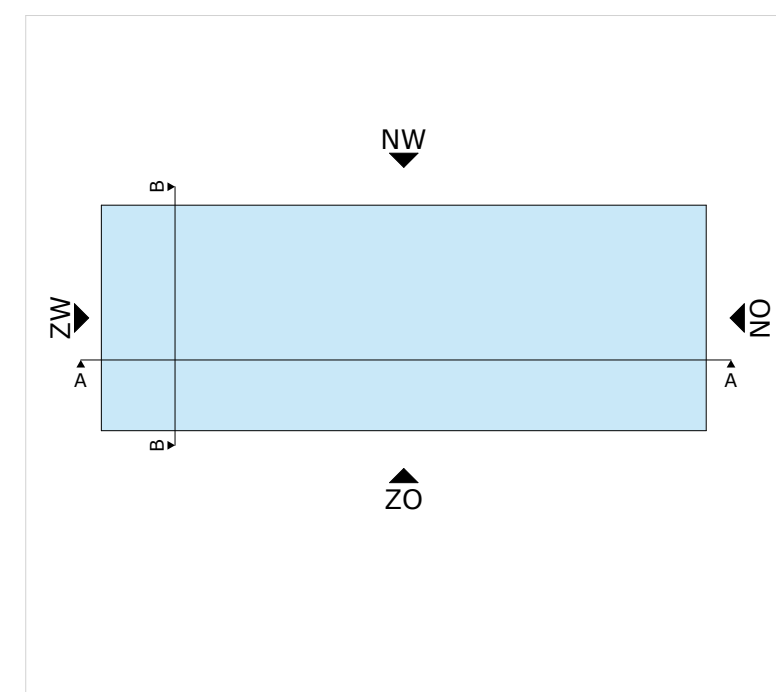

| RENVOOI; Gebruiksoppervlakte |      |  |
|------------------------------|------|--|
|                              | GO 1 |  |
|                              | GO 2 |  |

| Verdieping           | Gebruiksoppervlakte | Oppervlakte |
|----------------------|---------------------|-------------|
| 00 begane grond      | GO 1                | 2361 m²     |
| 01 eerste verdieping | GO 2                | 533 m²      |
|                      |                     | 2894 m²     |

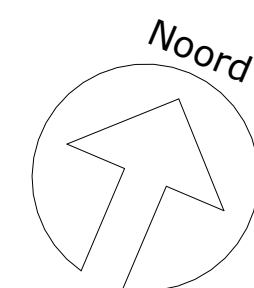

**Gebruiksoppervlakte totaal**  
begane grond

|               |                            |                          |              |               |     |  |
|---------------|----------------------------|--------------------------|--------------|---------------|-----|--|
| Opdrachtgever | HVC Grondstoffen NV        |                          |              | 2025-01-31    |     |  |
|               | Projectstatus              | Definitief ontwerp       | A1           | Datum         | A   |  |
|               | Projectnummer              | 41670                    | As indicated | Editie        | A1  |  |
|               | Project                    | Geothermie Heerhugowaard |              | Schaal        |     |  |
| Status        | Ongesingsvergunning        | DO 31.1.1.00             |              | Geelbeveinden | RLP |  |
| Tekening      | Gebruiksoppervlakte totaal |                          |              | Gecontroleerd | PPL |  |
|               |                            |                          |              | Gekend        | PBN |  |

**LEEUVENKAMP**  
**ARCHITECTEN**  
ontwerp  
advies  
bouwmanagement

Kalkovensweg 2 T 072 515 16 44  
Postbus 405 info@leeuwenkamp.nl  
1800 AK Alkmaar www.leeuwenkamp.nl