



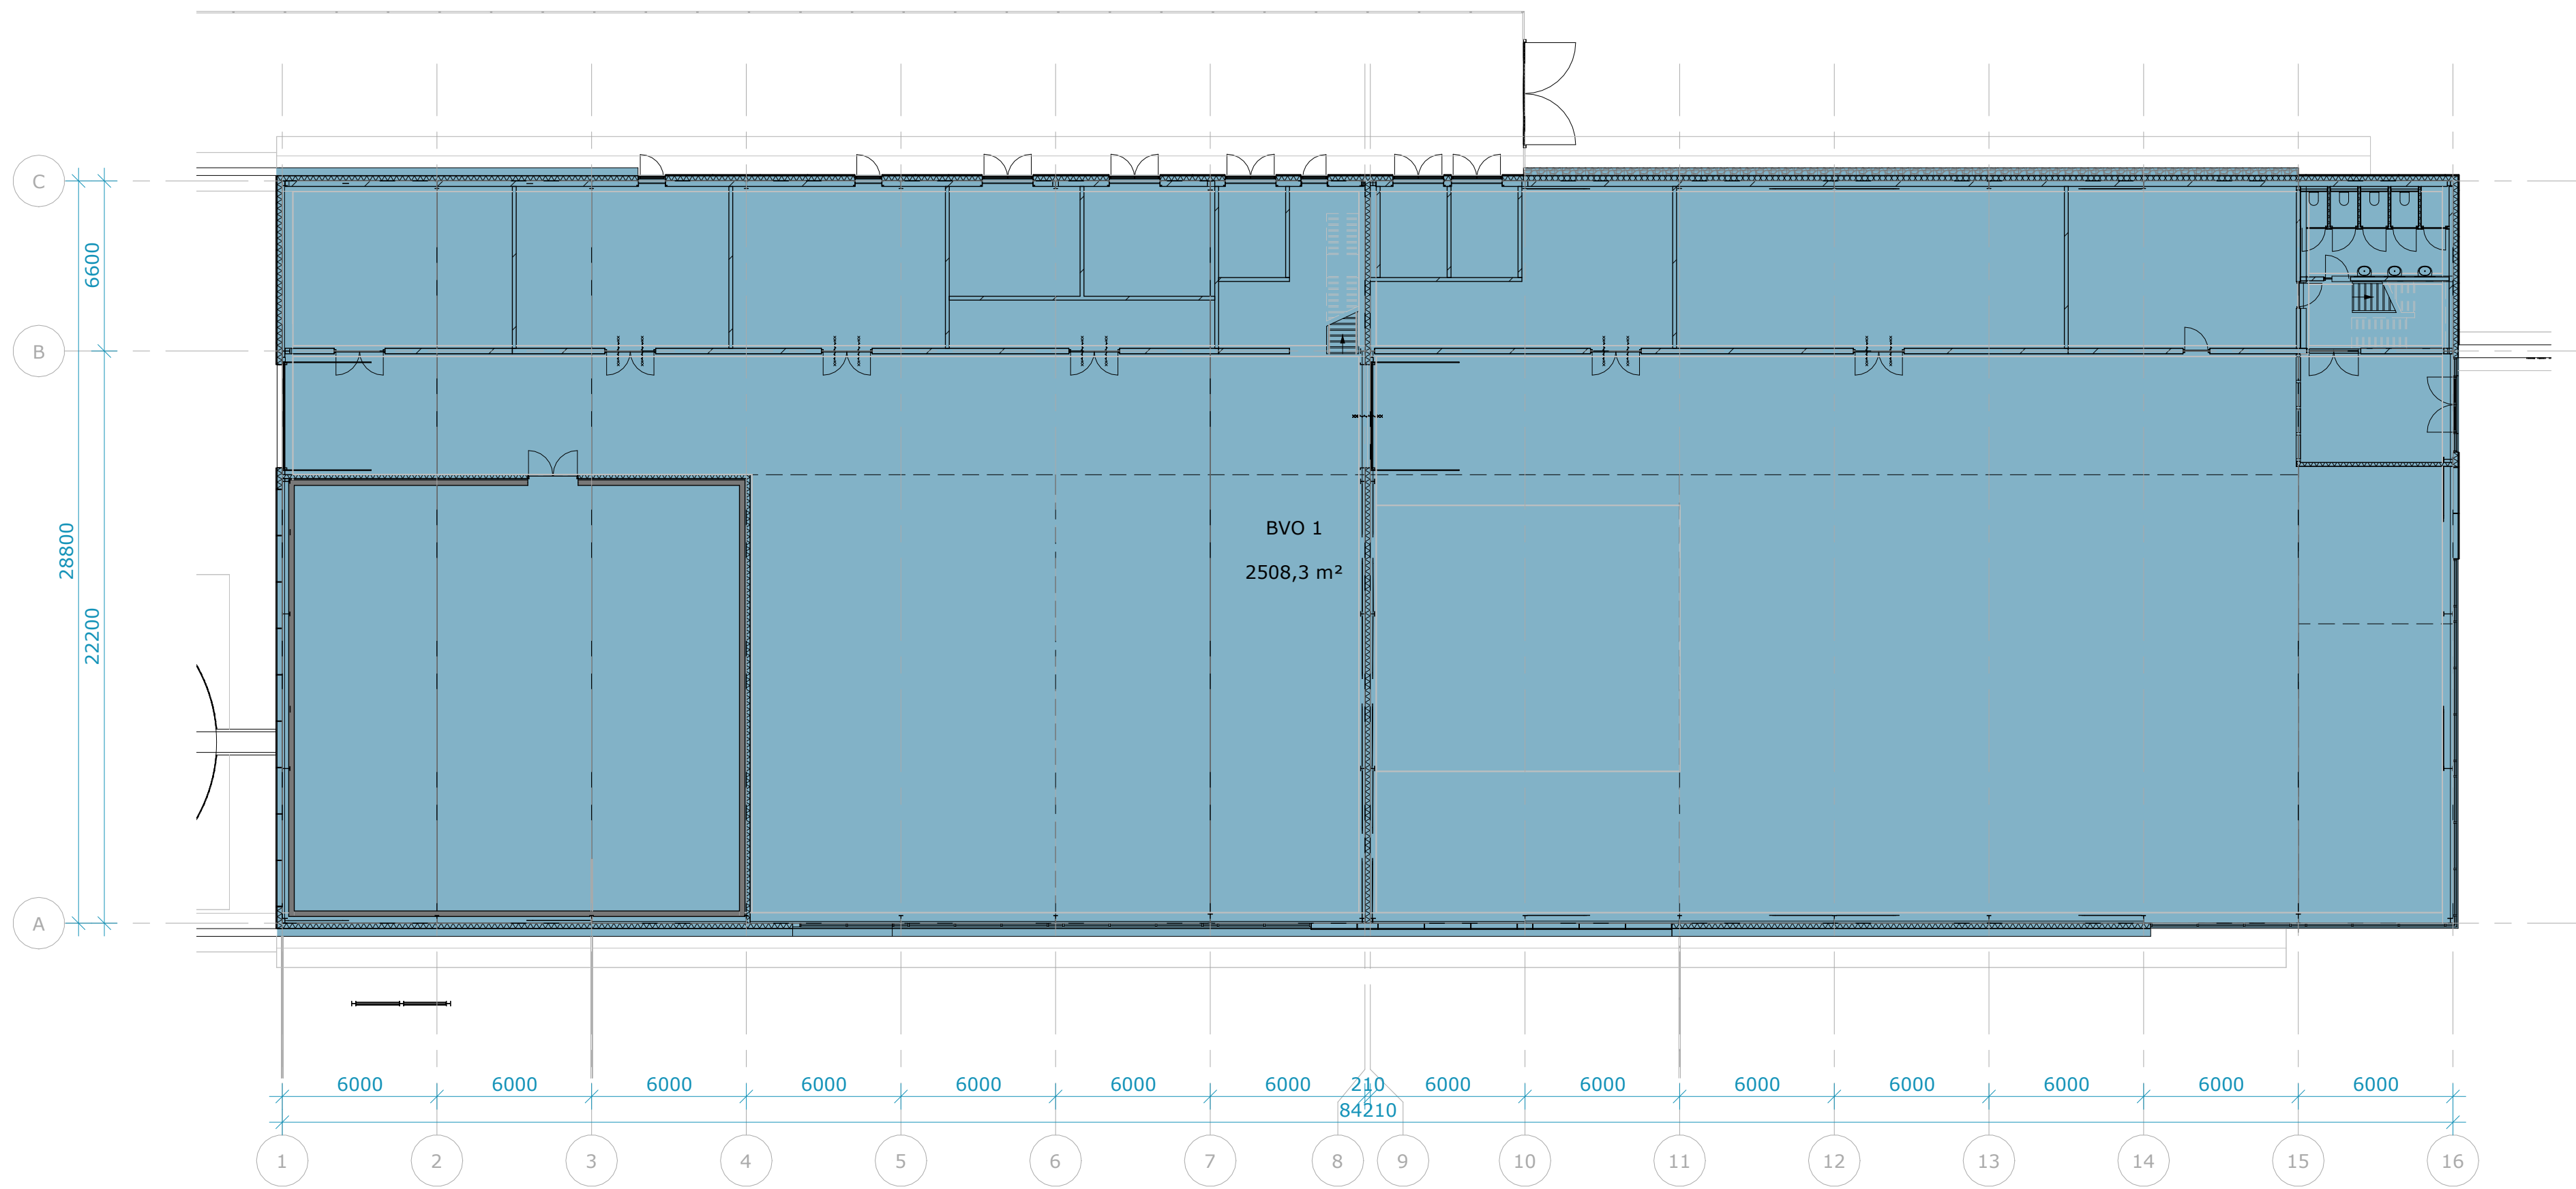


Begane grond

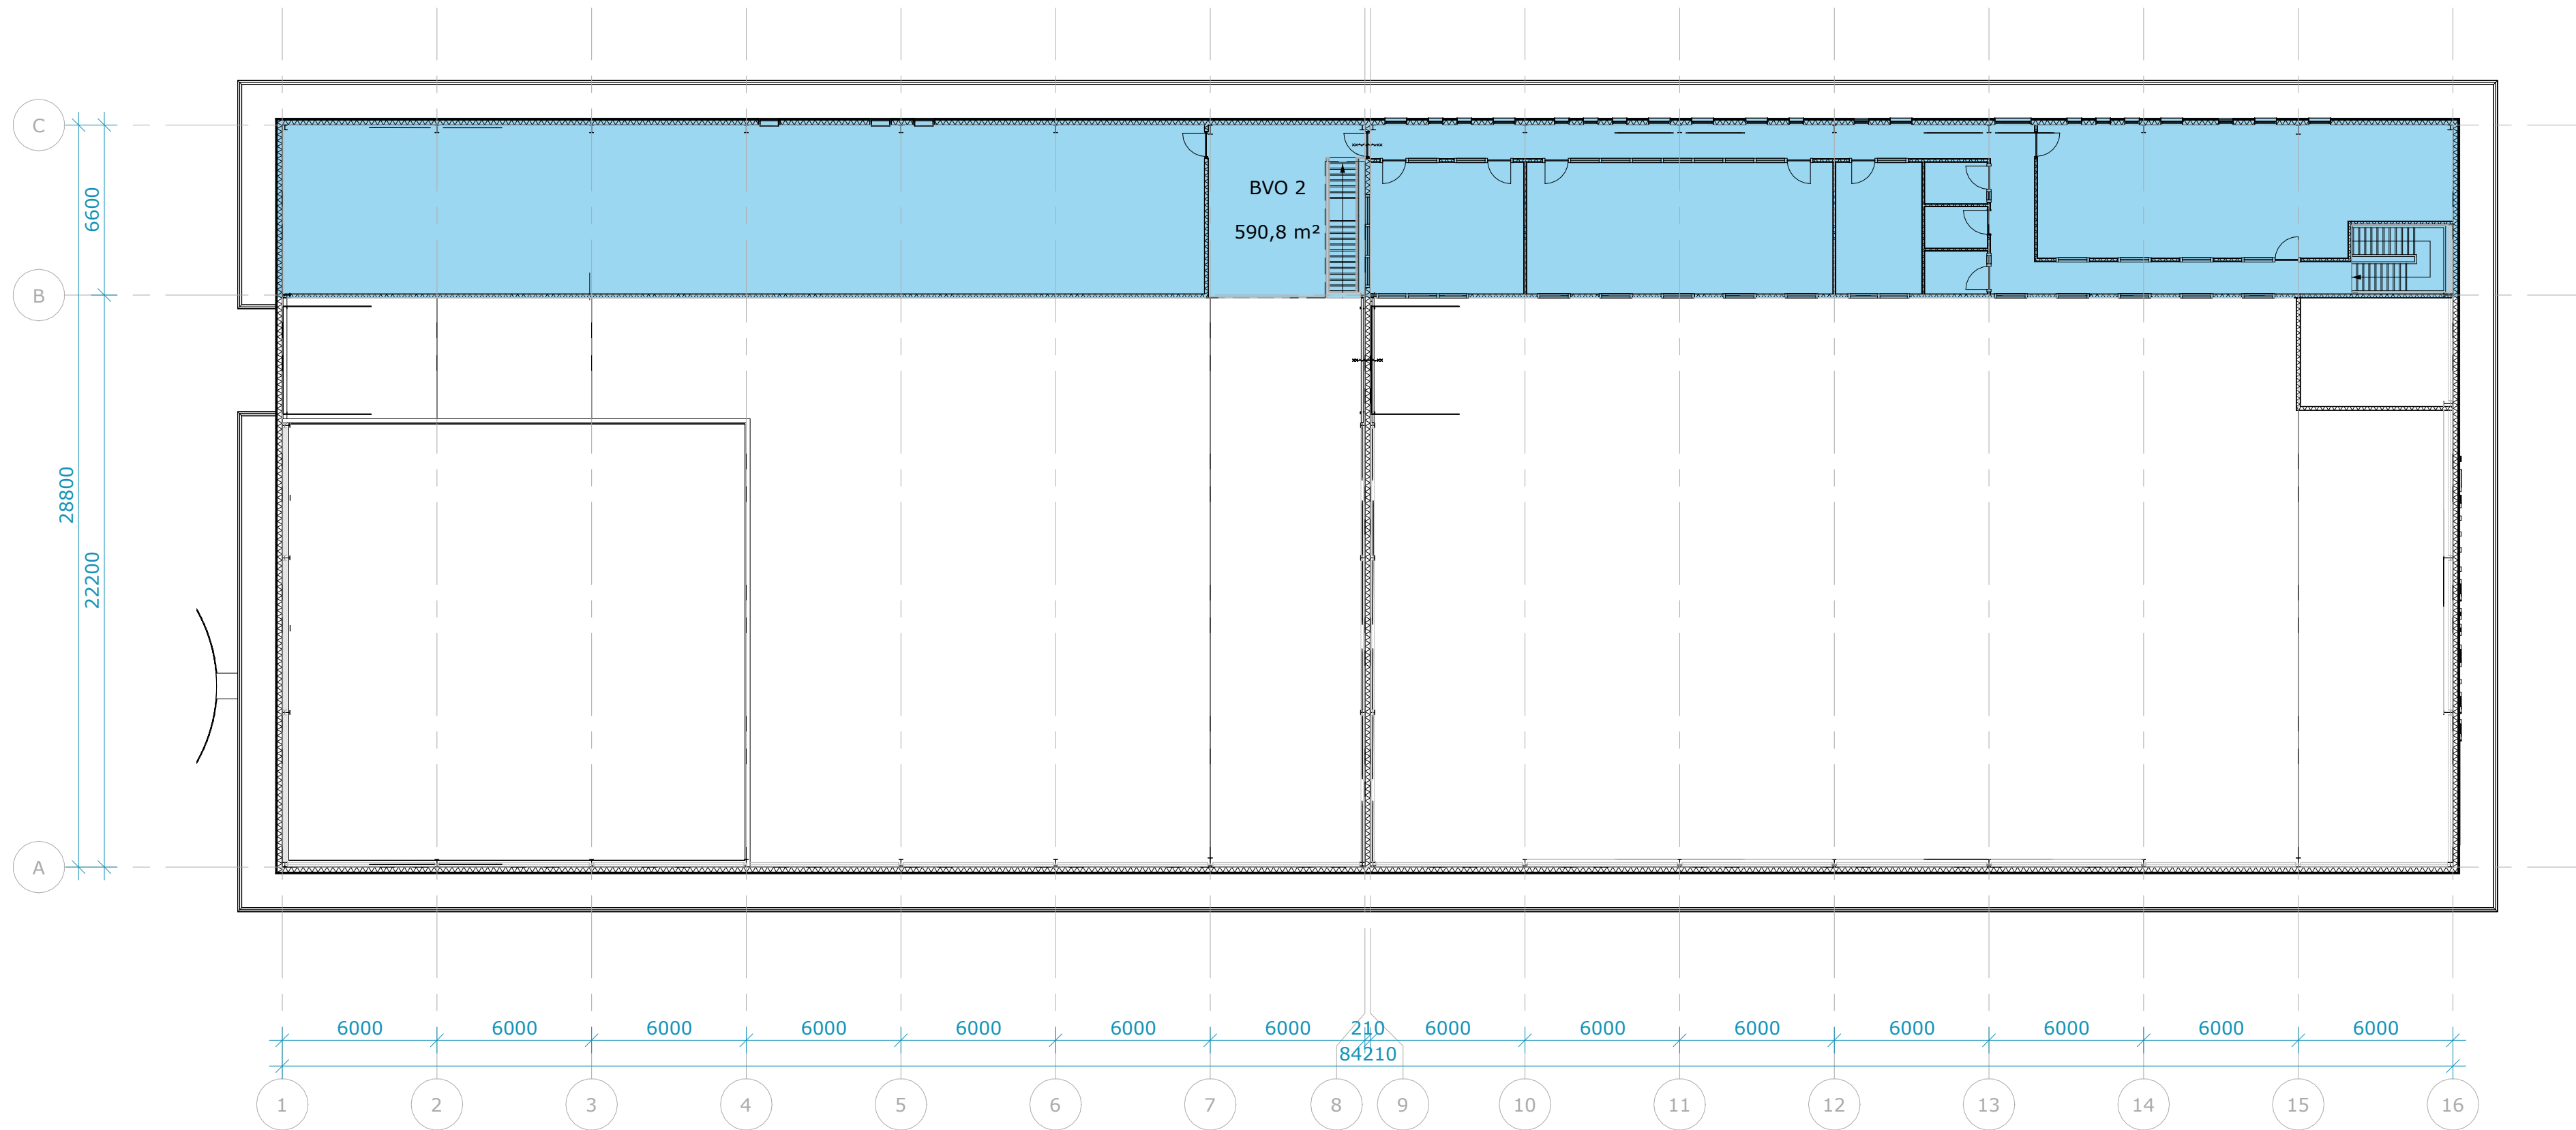

Verdieping


RENVOOI; Bruto vloeroppervlakte		
	BVO 1	
	BVO 2	
Verdieping	Bruto vloeroppervlakte	Oppervlakte
00 begane grond	BVO 1	2508 m²
01 eerste verdieping	BVO 2	591 m²
		3099 m²

Bruto inhoud is ca. 23.850 m³

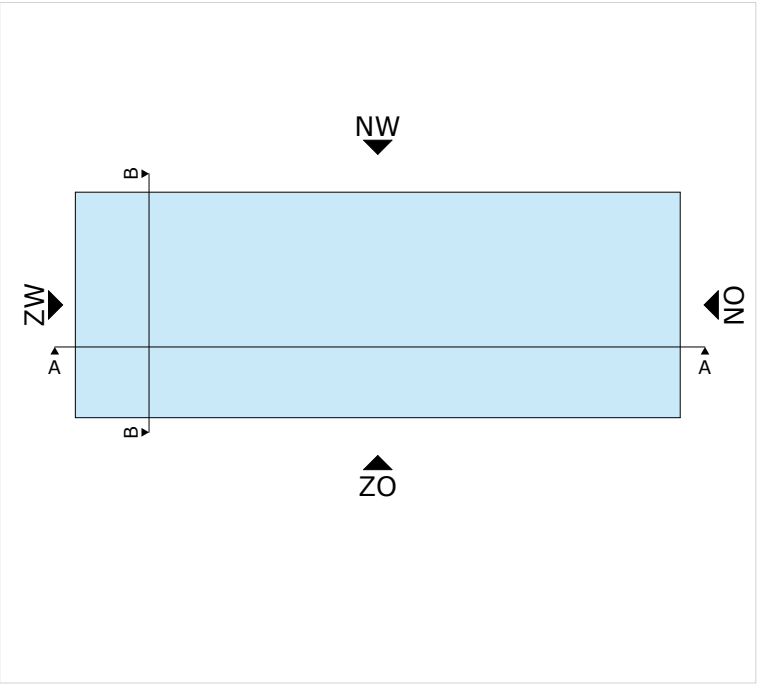

0,0 m 10,0 m

Bruto vloeroppervlakte
begane grond

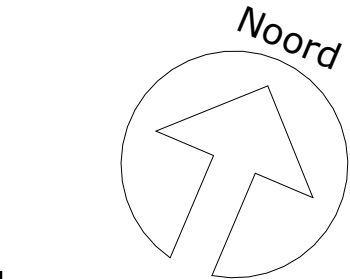

Opdrachtgever	HVC Grondstoffen NV		Datum	2025-08-19
	Projectstatus	Definitief ontwerp	Editie	C
	Projectnummer	41670	Afmeting	A1
	Project	Geothermie Heerhugowaard	Schaal	As indicated
Status	Ongescrevenvergunning		Geplaatst	RPL
	Tekeningnummer	DO 30.11.00	Gecontroleerd	PPL
	Tekening	Bruto vloeroppervlakte totaal	Gekend	PBL