


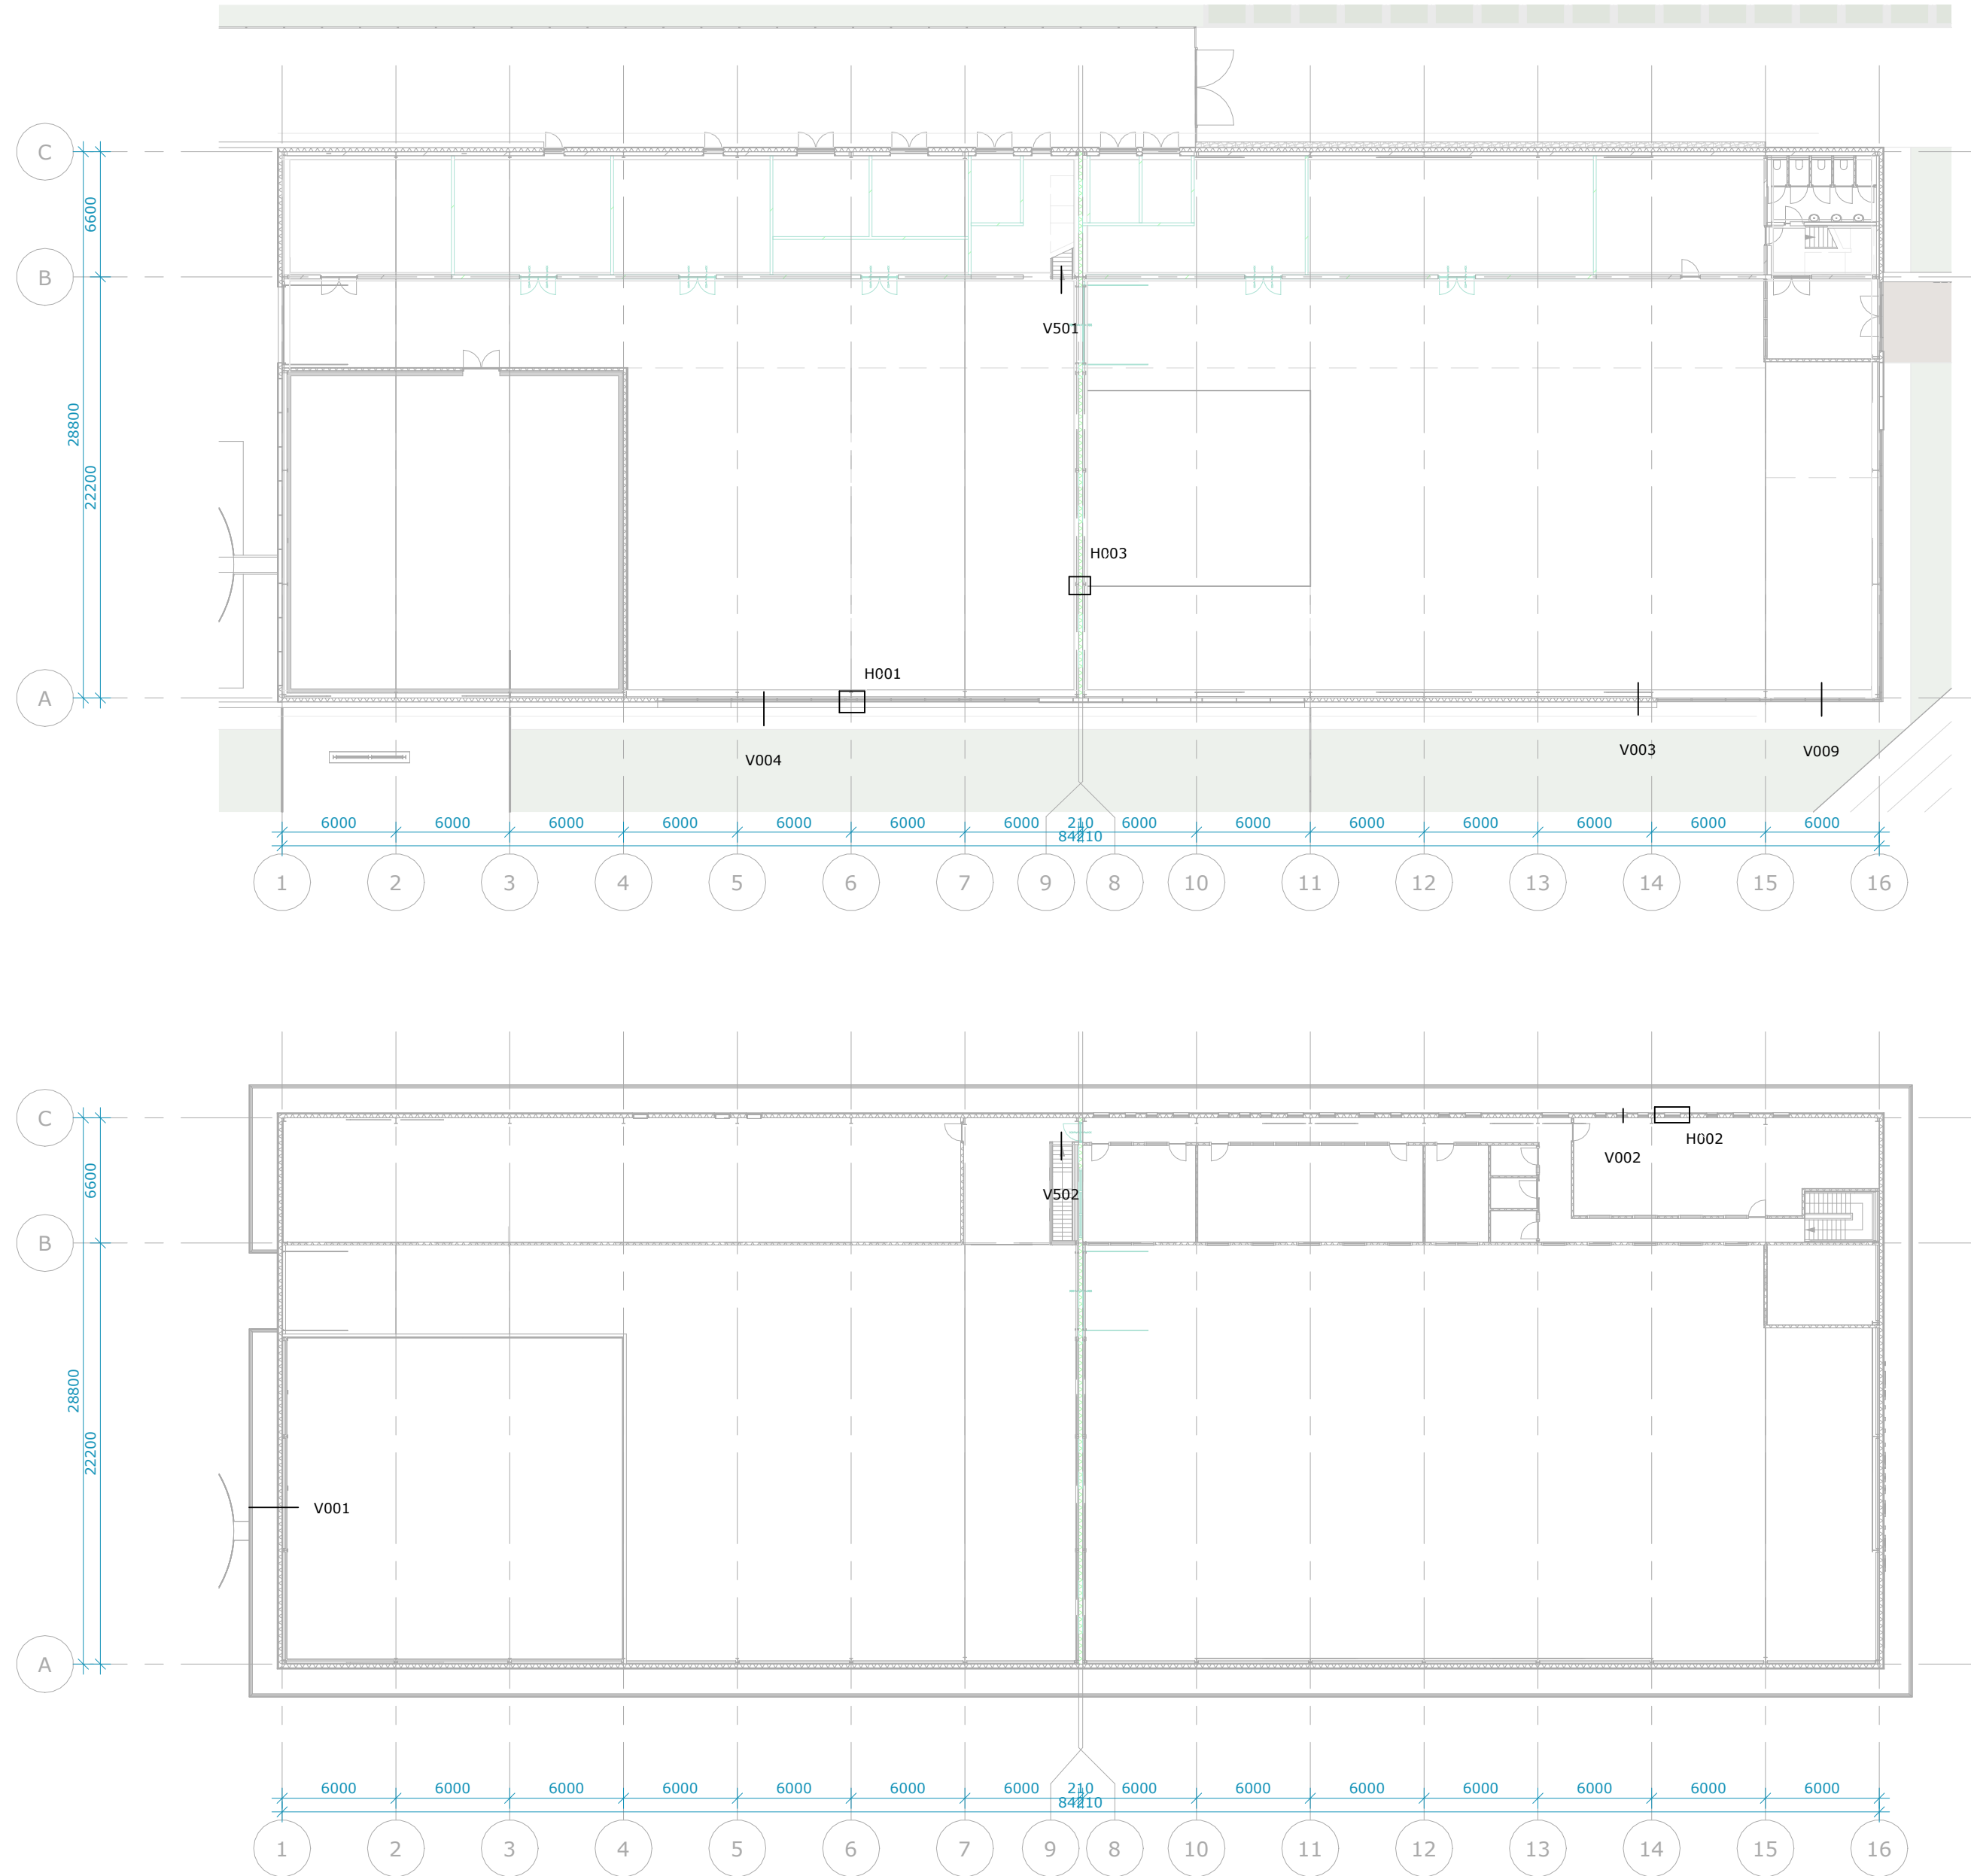

Detailoverzicht
plattegronden totaal

Opdrachtgever	HVC Grondstoffen NV	Datum	2025-08-19
Projectstatus	Definitief ontwerp	Editie	B
Projectnummer	41670	Afmeting	A2
Project	GeoThermie Heerhugowaard	Schaal	1 : 300
Status	Omgevingsvergunning	Goedgevonden	RLP
Tekeningnummer	DO 95.1.1.02	Gecontroleerd	PPL
Tekening	Detailoverzicht plattegronden totaal	Getekend	JBL