


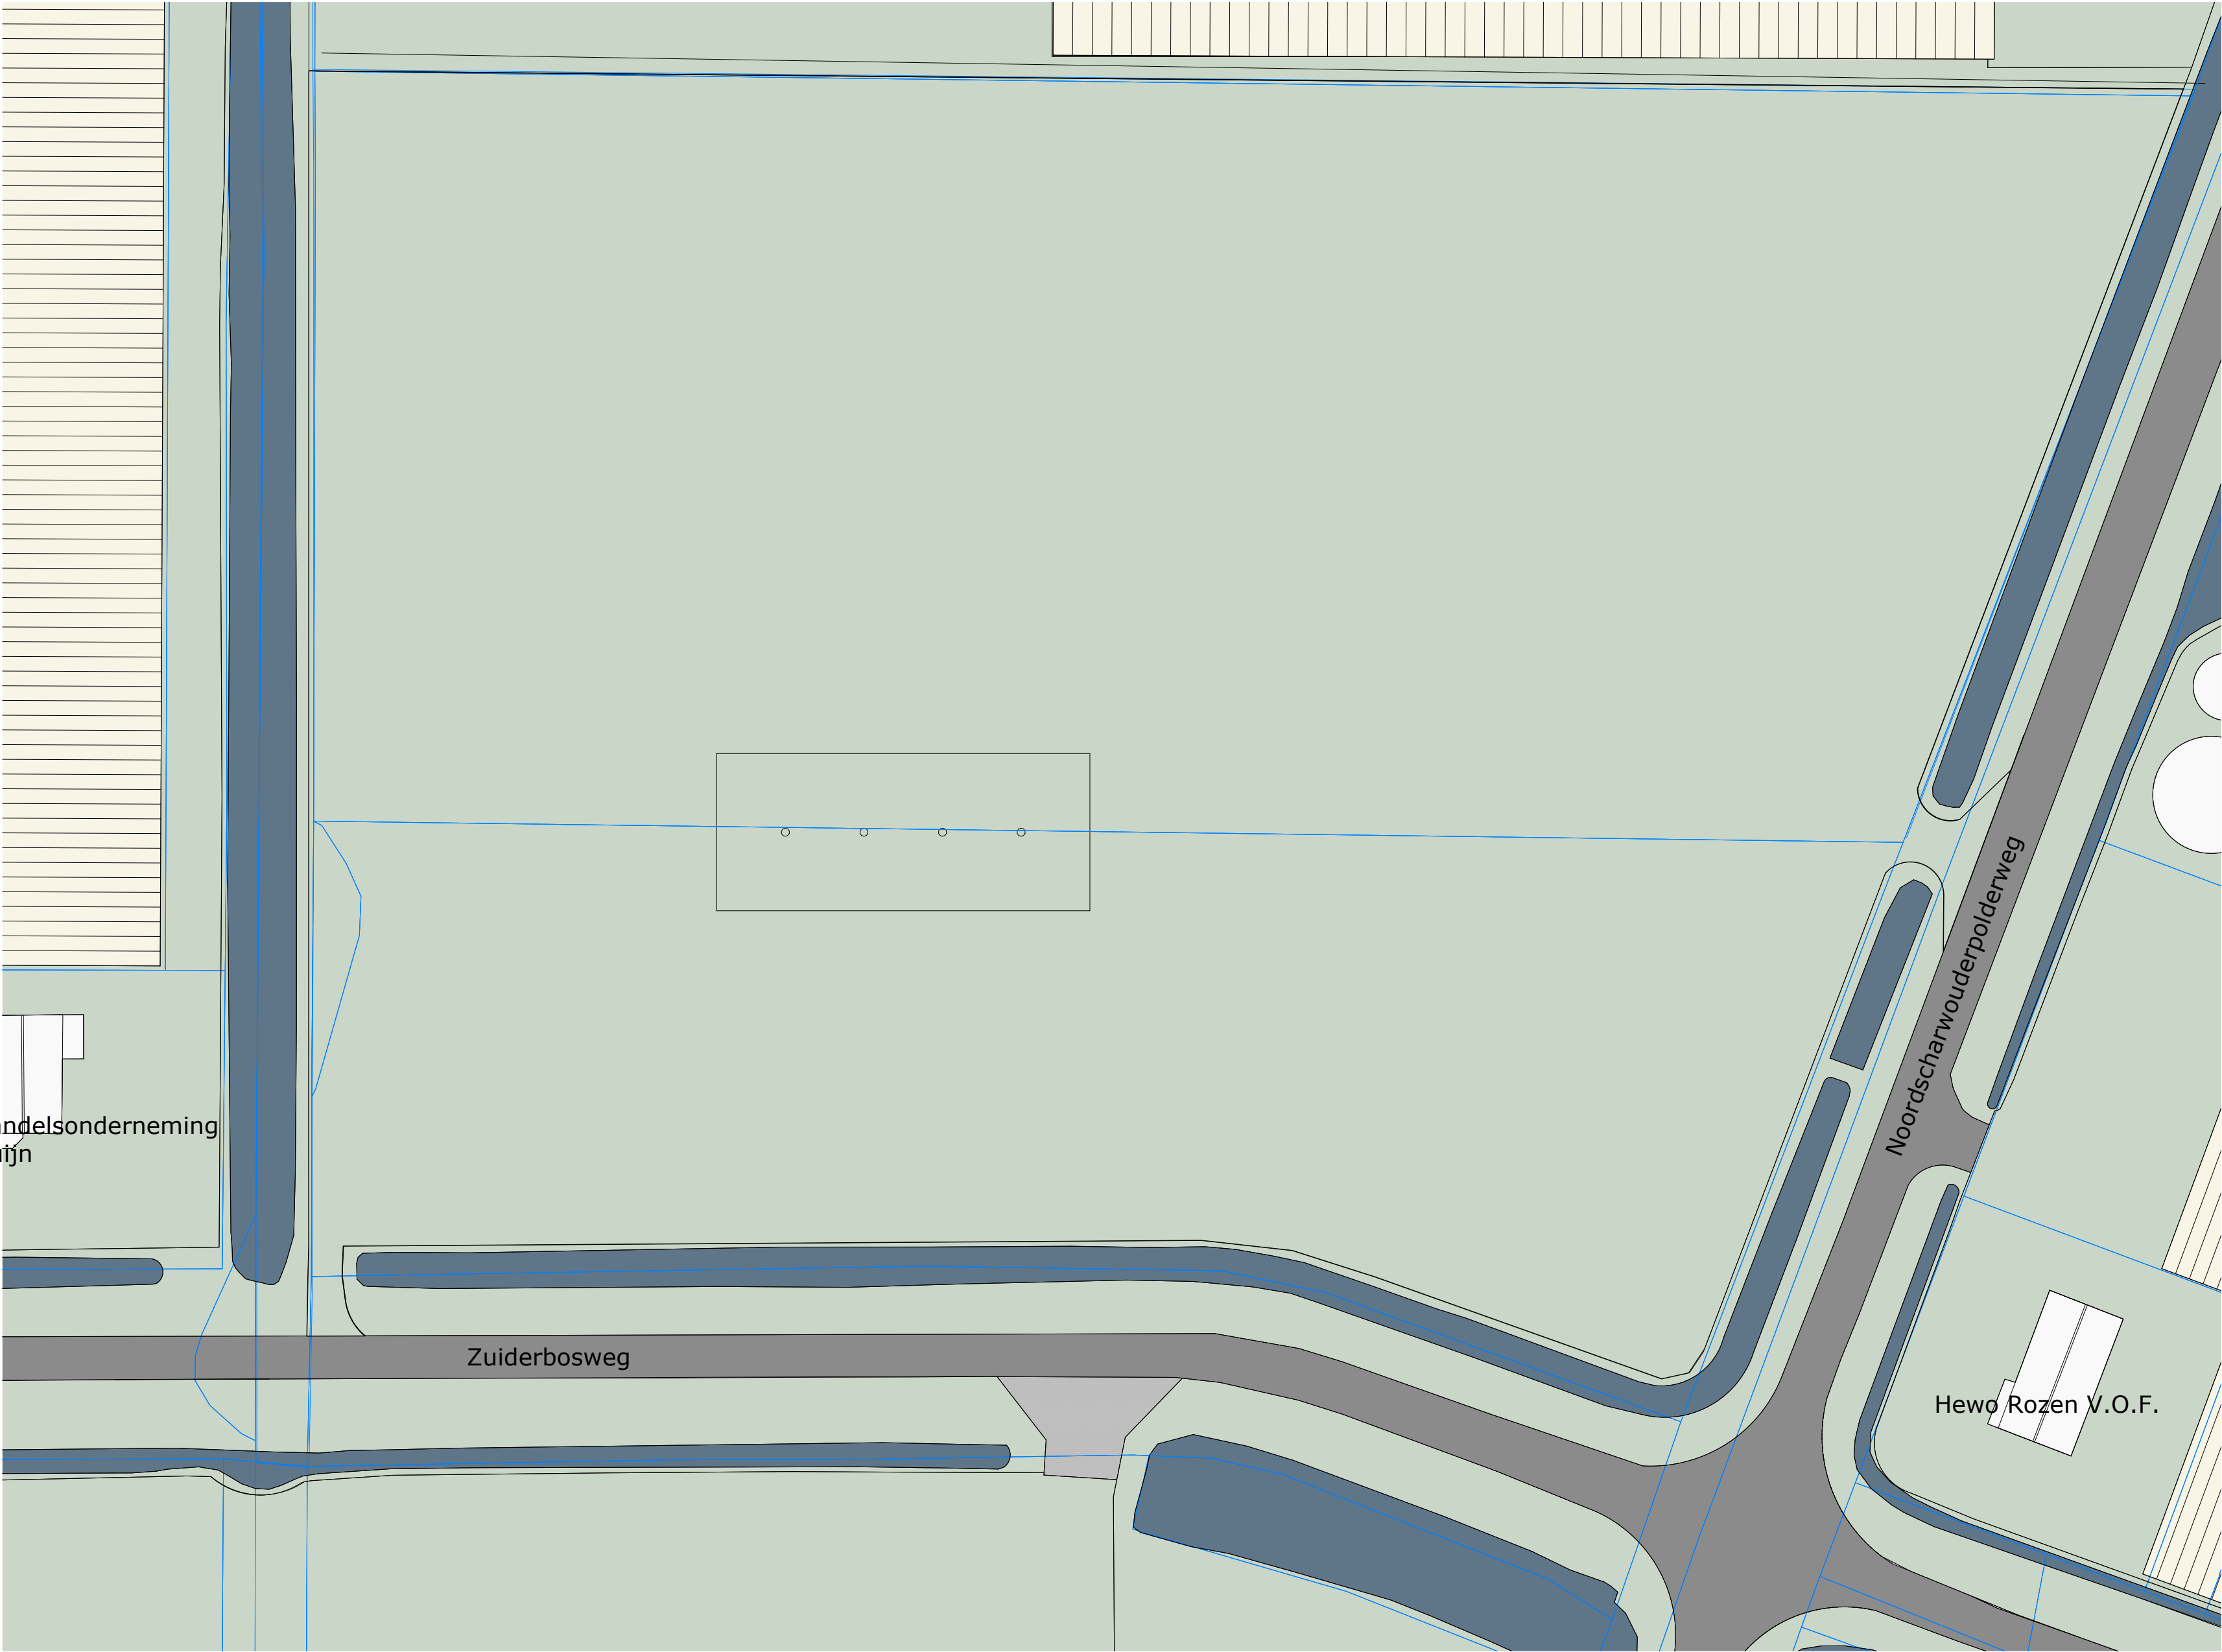

RENVOOI; Situatie

Kadastrale gegevens

Kadastrale gemeente:

Heerhugowaard

Gemeentelijk bekend:

S1540

Perceelnummer:

1540

Sectie:

S

Aanduidingen

▶

=

hoofdentree (industrie)

▷

=

nevenentree (industrie)


pp

=

parkeerplaats

=

perceelgrens

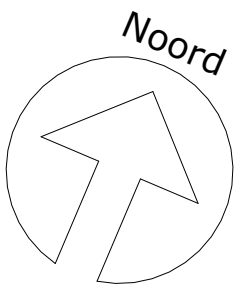

Opdrachtgever	HVC Grondstoffen NV	Datum	2025-01-31	Goedbevonden	RLP
Projectstatus	Definitief ontwerp	Editie	A	Gecontroleerd	PPL
Projectnummer	41670	Afmeting	A2	Getekend	JBL
Project	GeoThermie Heerhugowaard	Schaal	1 : 500		
Status	Omgevingsvergunning				
Tekeningnummer	DO 01.1.0.00				
Tekening	Situatie bestand				

LEEUVENKAMP
ARCHITECTEN
ontwerp
advies
bouwmanagement

Kalkovensweg 2 T 072 515 16 44
Postbus 405 info@leeuwenkamp.nl
1800 AK Alkmaar www.leeuwenkamp.nl



Situatie
totaal bestand