


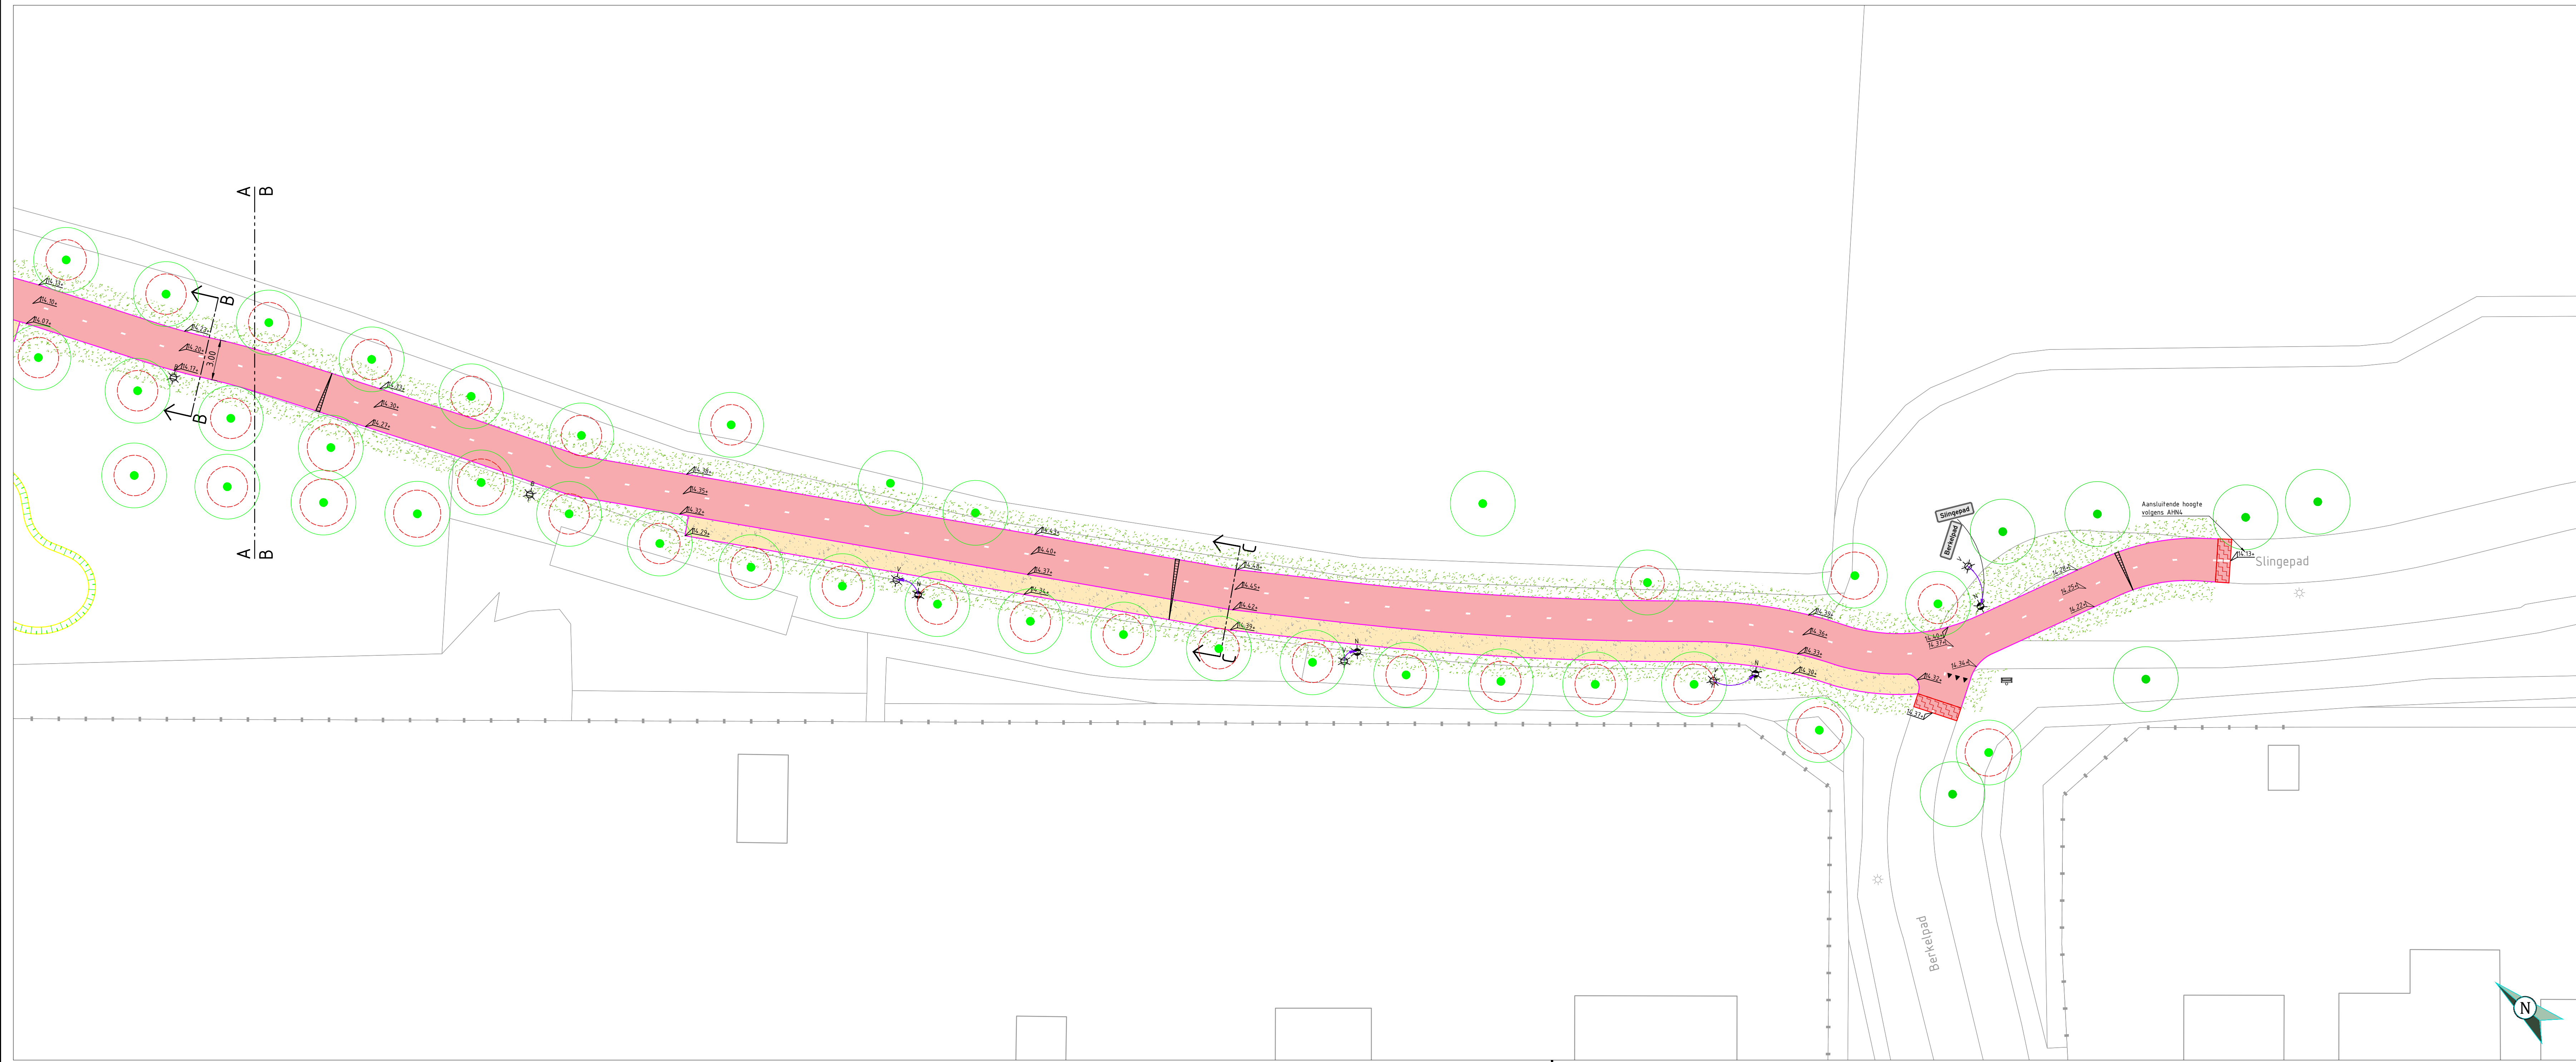

Legenda

- Aanbrengen asfalt rood (fietspad)
 - deklaag 30mm
 - onderlaag 60mm
 - 200mm menggranulaat
- Freestrap
- Aanbrengen halfverharding 70mm
- Aanbrengen asmarkering van thermoplast (0,30 - 2,70m)
- Berm herstellen
- Bestaand wegdek
- Rijwielpadband 40/120x250mm
- Herstraten betontegels 300x300x60mm
- Aanbrengen driehoeksmarkering wit 300x300mm
- Aanbrengen verkeersbord op flespaal
- Verkeersbord RVV G11
- Plaatsen straatnaambord
- Bestaand straatnaambord aan lichtmast handhaven
- Nieuwe lichtmast door derden
- Bestaande lichtmast handhaven
- Bestaande afvalbak
- Drain Ø80 mm1
- Wadi
- Doorspuitput
- Uitstroombak
- Bestaande bomen volgens inmeting en BEA, incl. minimale graafafstand t.o.v. van stam boom



0 2 4 6 8m

- alle maten in het werk te controleren
- hoogtemaatvoering is indicatief weergegeven
- alle maten in meters tenzij anders aangegeven
- alle hoogtes zijn weergegeven t.o.v. N.A.P.

Vinding.
bureau van ingenieurs

Definitief

Vinding
Mousterse B
5208 SN Tilburg
013 2084167
info@vinding.nl
www.vinding.nl

Project
Slingepad
Locatie
Tilburg
Opdrachtgever
Gemeente Tilburg

Formaat A0
Schaal 1:200
Datum 28-06-2024
Fase UO
Projectleider W. Ripert
Tekenaar B. van Dijk

Orderwerp
Verharding (blad 1-1)

Projectnummer
22.004.04

Tekeningnummer
VH-01

Versie
3.0