


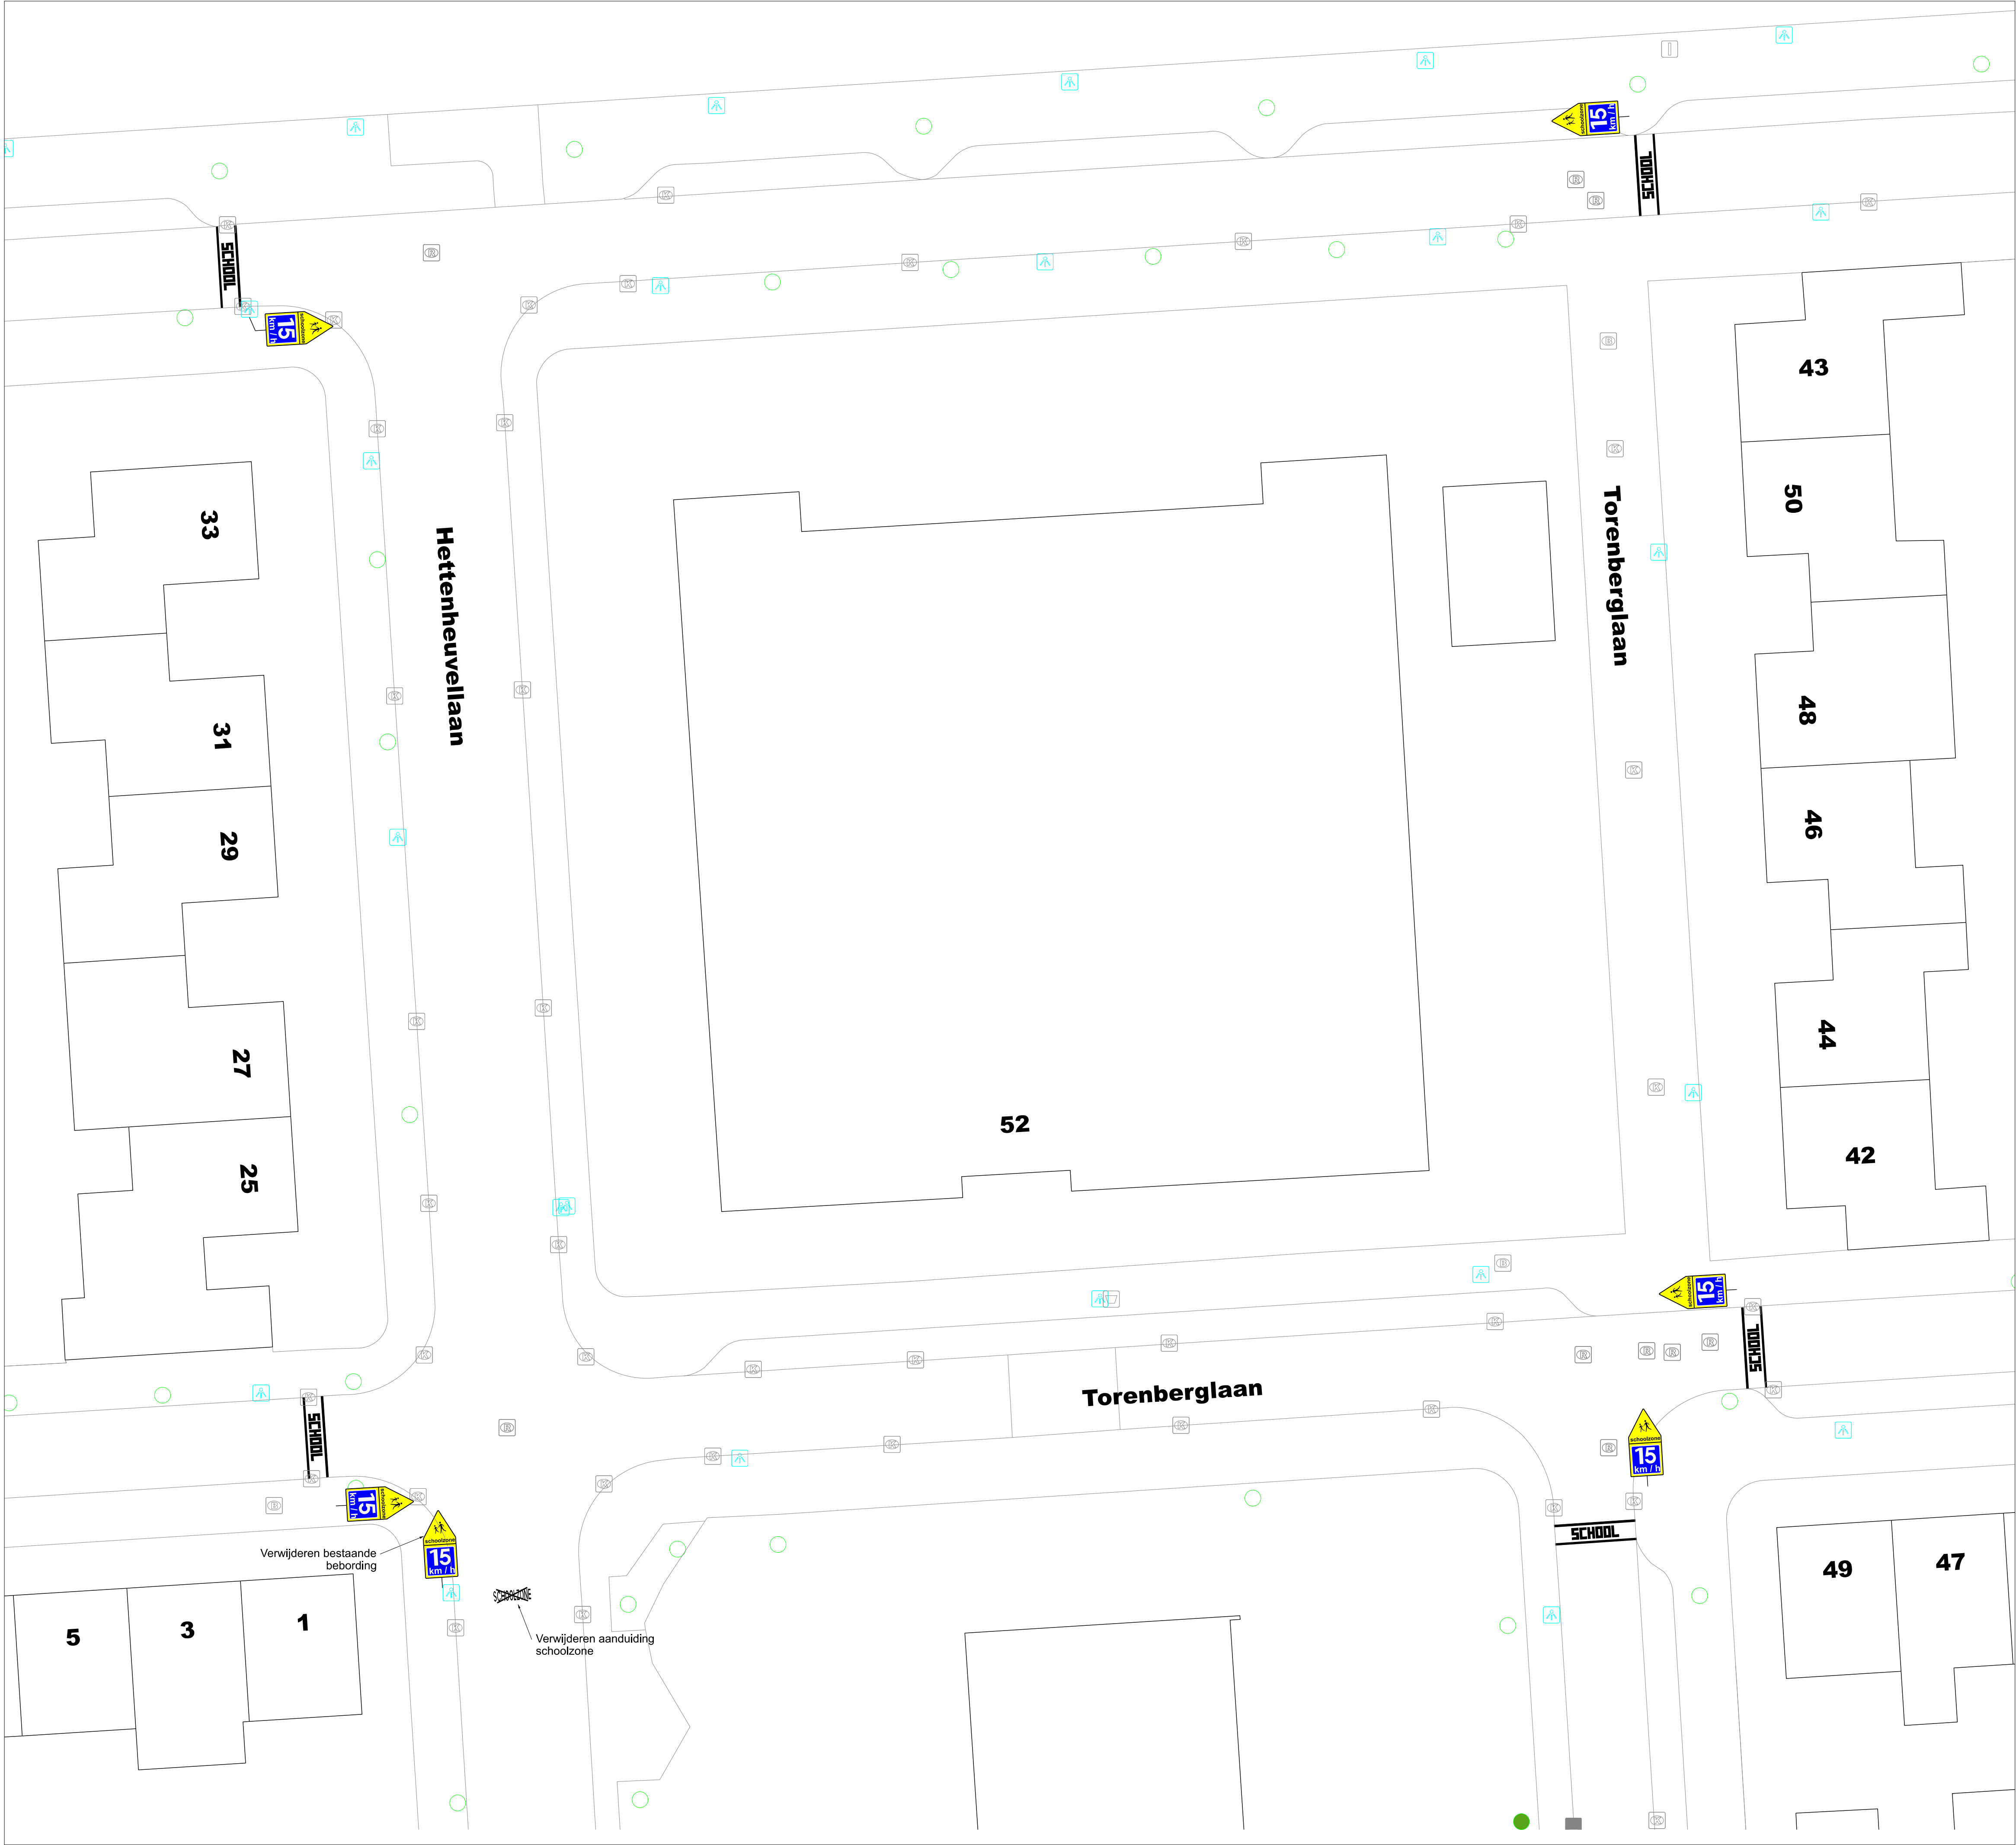



sector:

Ruimtelijk Beleid en Ontwikkeling

afdeling:

Integraal Ontwerp

Nieuwe situatie schoolzone

SBO Vijfkamp

Projectnummer is nu nog niet beschikbaar, maar komt later.

projectnr: Volgt nog

datum: 18-04-2025

status: Schets Ontwerp

sequence: 0

document code:

VKO-20250034

model:

ST 1_1

1	6
2	7
3	8
4	9
5	10