


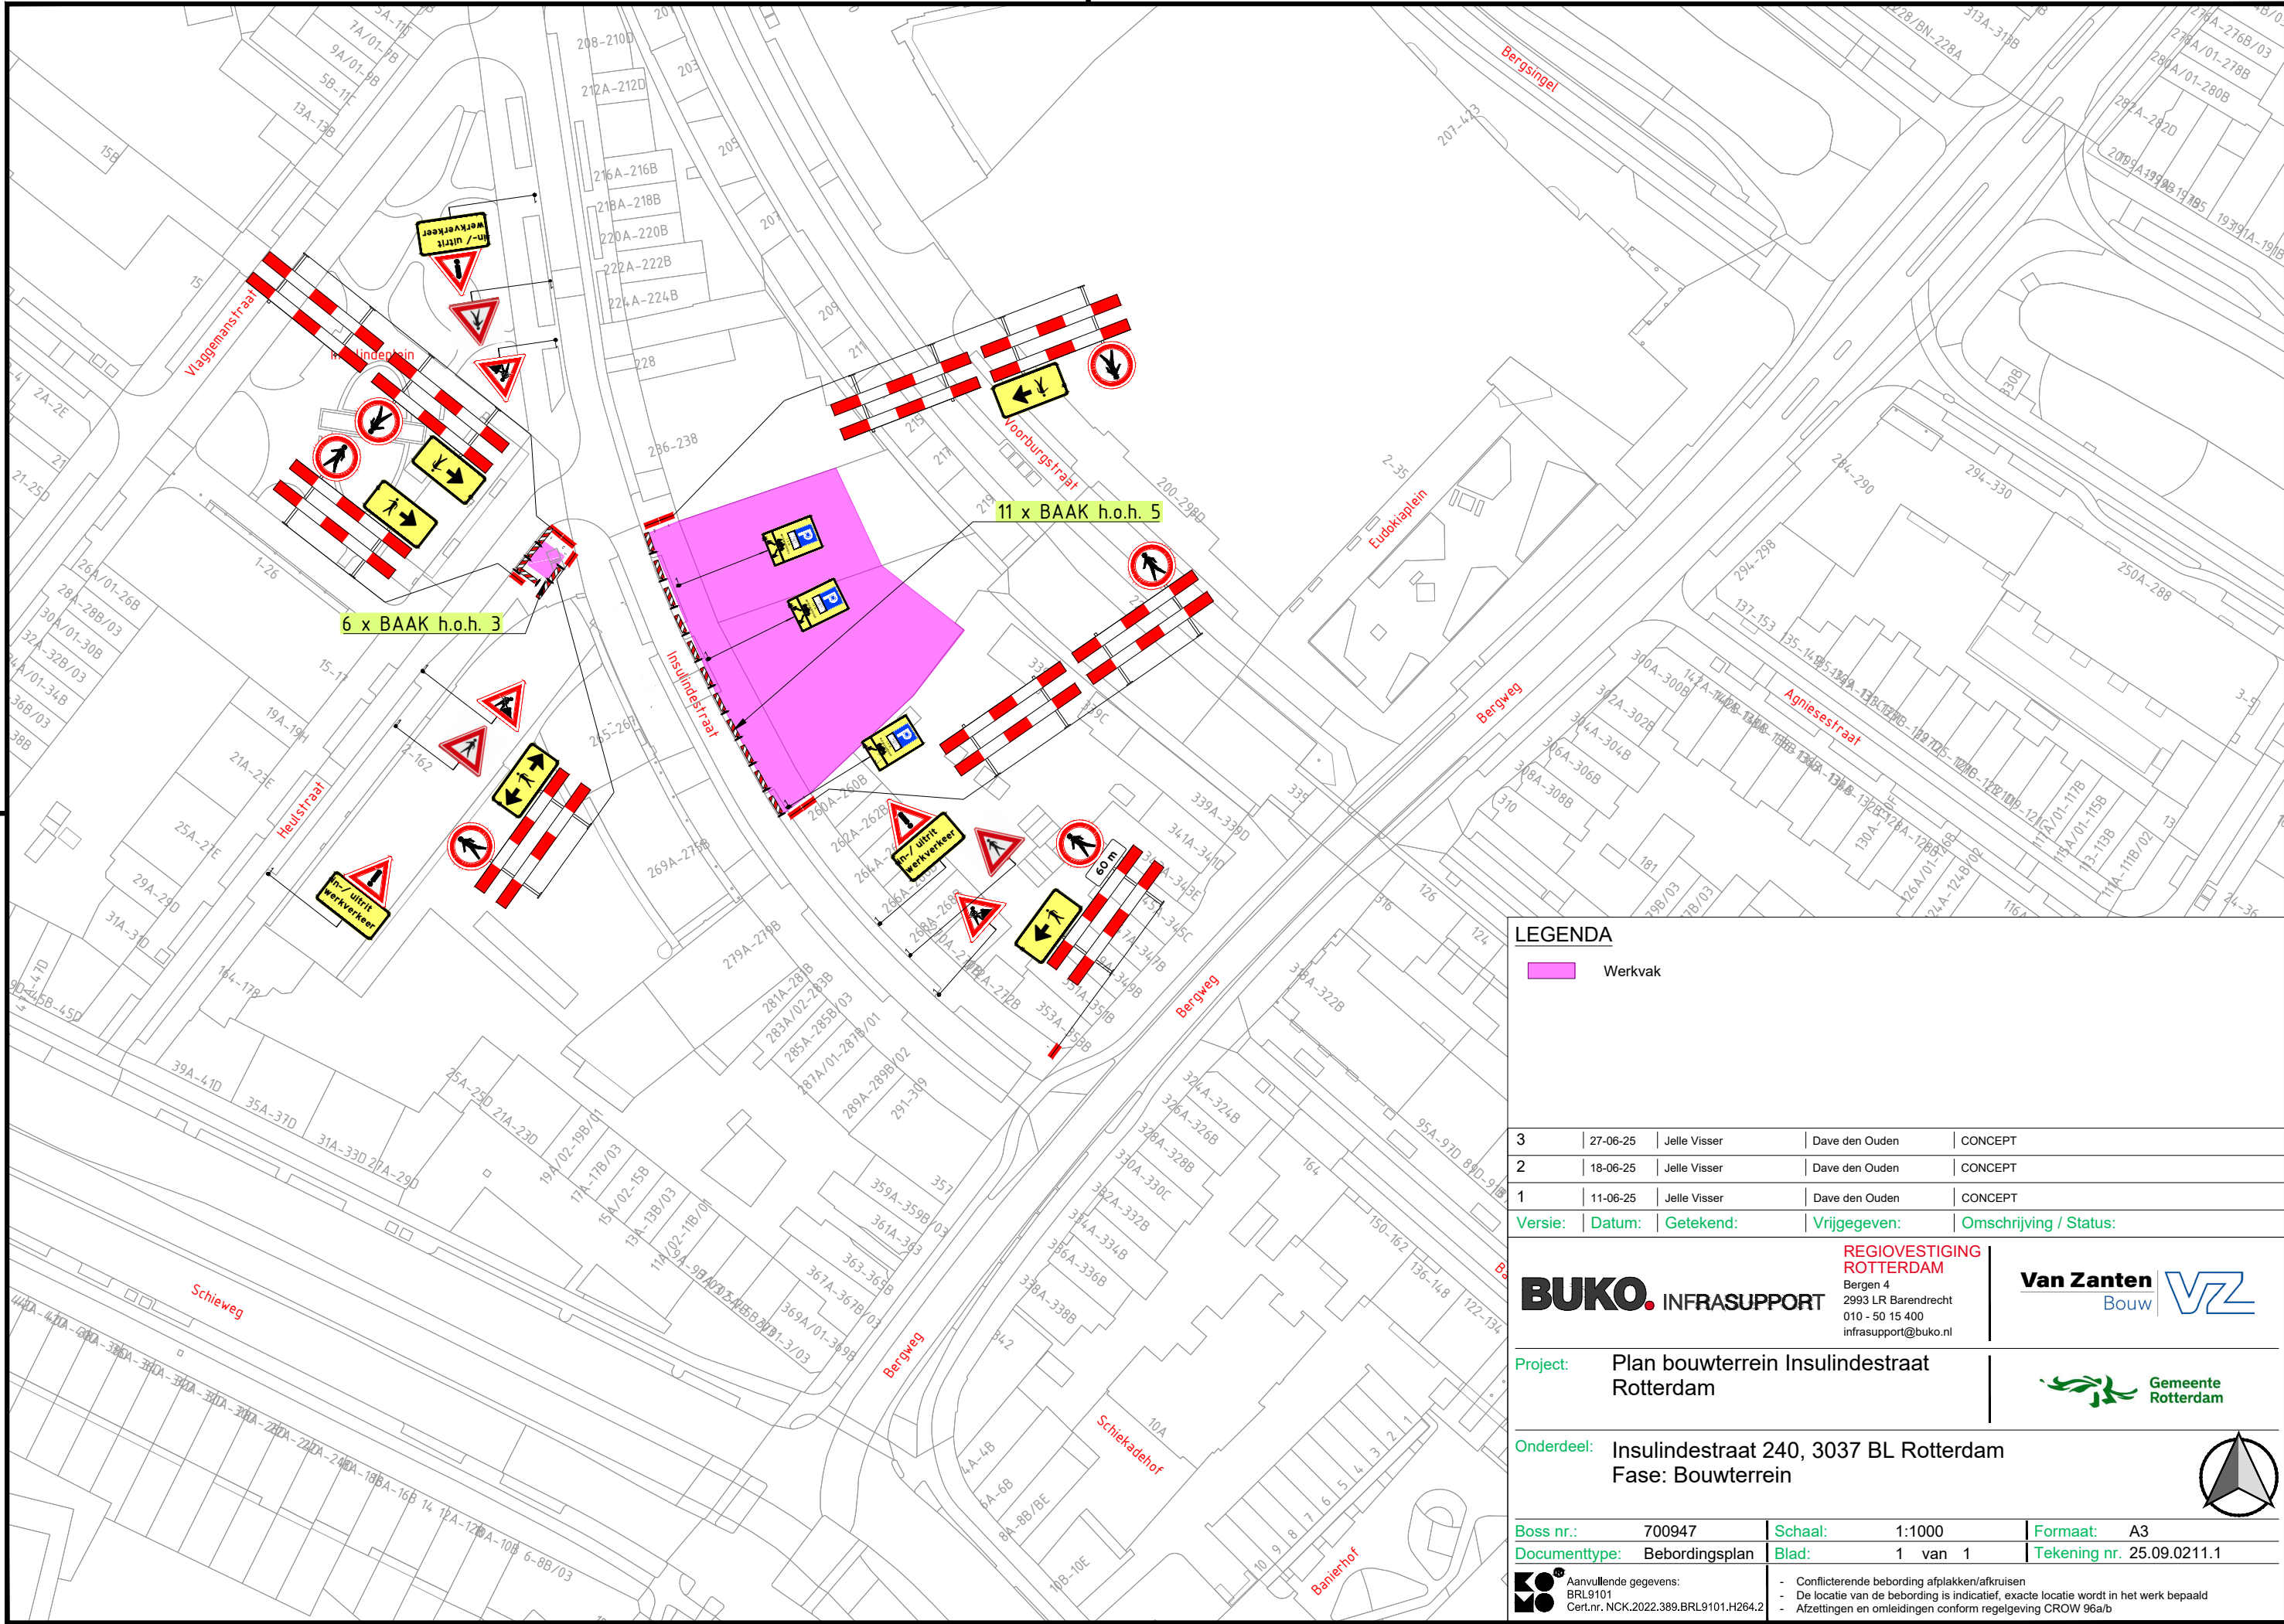

LEGENDA

Werkvak

3	27-06-25	Jelle Visser	Dave den Ouden	CONCEPT
2	18-06-25	Jelle Visser	Dave den Ouden	CONCEPT
1	11-06-25	Jelle Visser	Dave den Ouden	CONCEPT
Versie:	Datum:	Getekend:	Vrijgegeven:	Omschrijving / Status:

BUKO. INFRASUPPORT

REGIOVESTIGING
ROTTERDAM
Bergen 4
2993 LR Barendrecht
010 - 50 15 400
infrasupport@buko.nl

Van Zanten
Bouw

Project:	Plan bouwterrein Insulindestraat Rotterdam	
----------	--	--

Onderdeel:	Insulindestraat 240, 3037 BL Rotterdam Fase: Bouwterrein	
------------	---	--

Boss nr.:	700947	Schaal:	1:1000	Formaat:	A3
Documenttype:	Bebordingsplan	Blad:	1 van 1	Tekening nr.	25.09.0211.1
 Aanvullende gegevens: BRL9101 Cert.nr. NCK.2022.389.BRL9101.H264.2		- Conflicterende bebording afplakken/afkruisen - De locatie van de bebording is indicatief, exacte locatie wordt in het werk bepaald - Afzettingen en omleidingen conform regelgeving CROW 96a/b			