




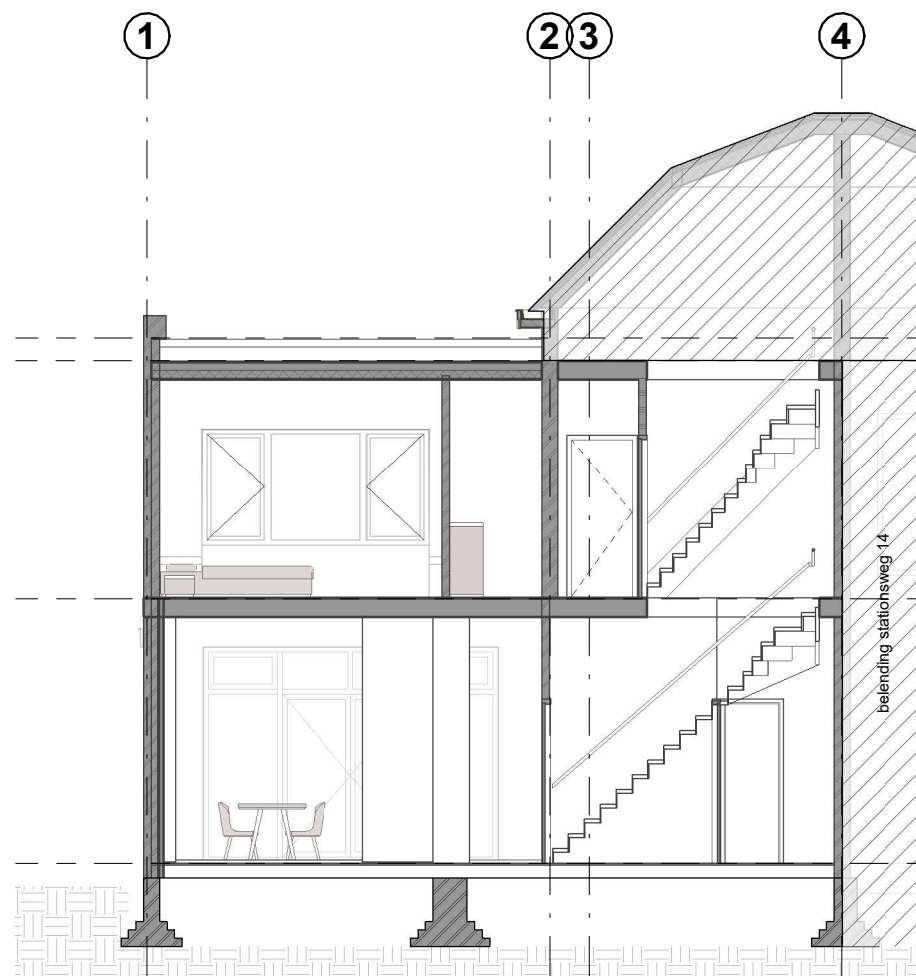


doorsnede A-A

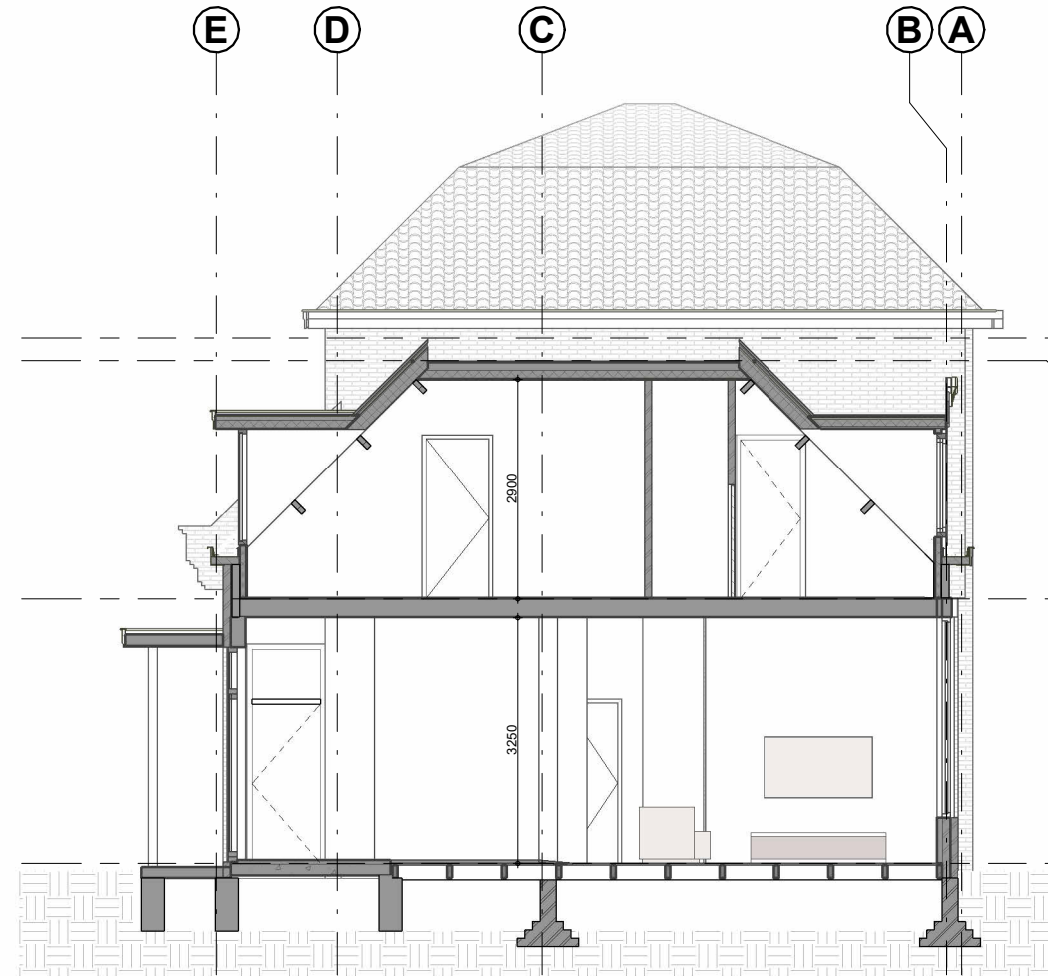

doorsnede B-B

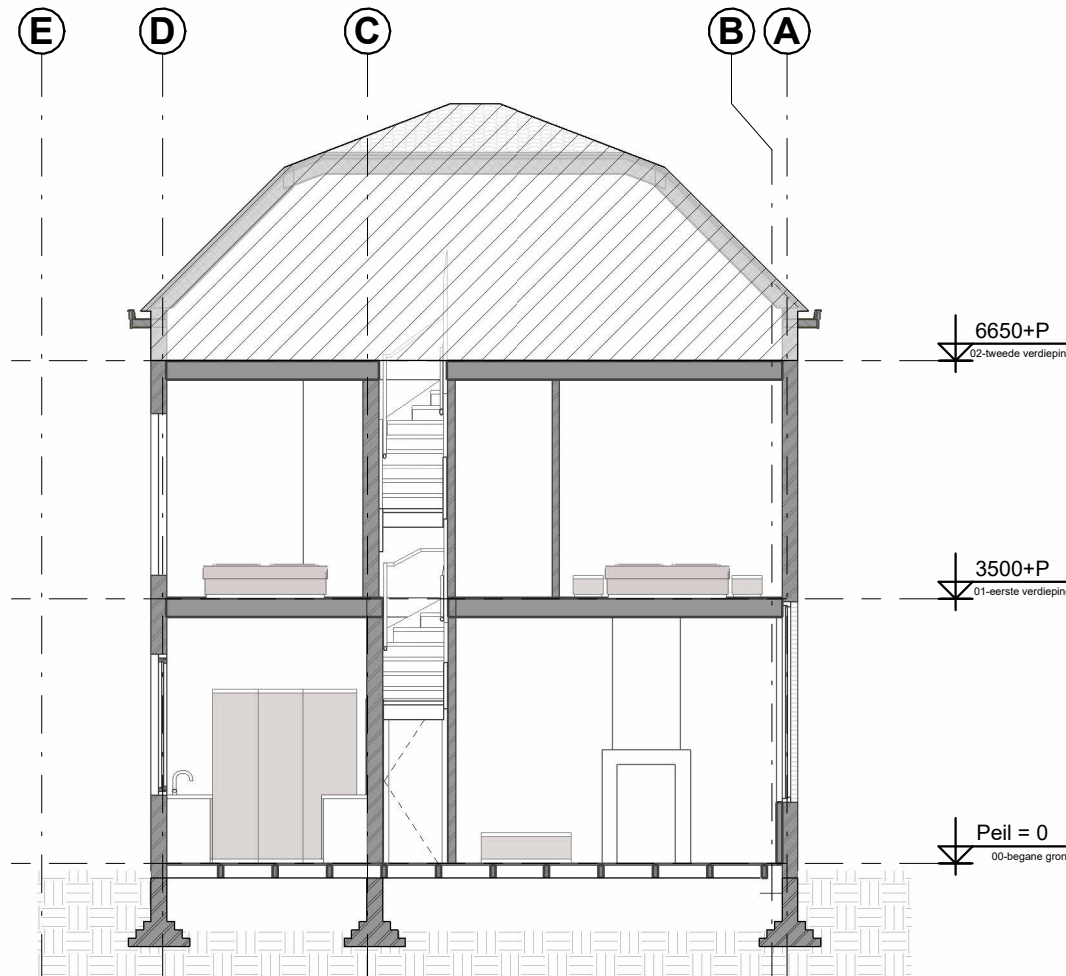


doorsnede C-C

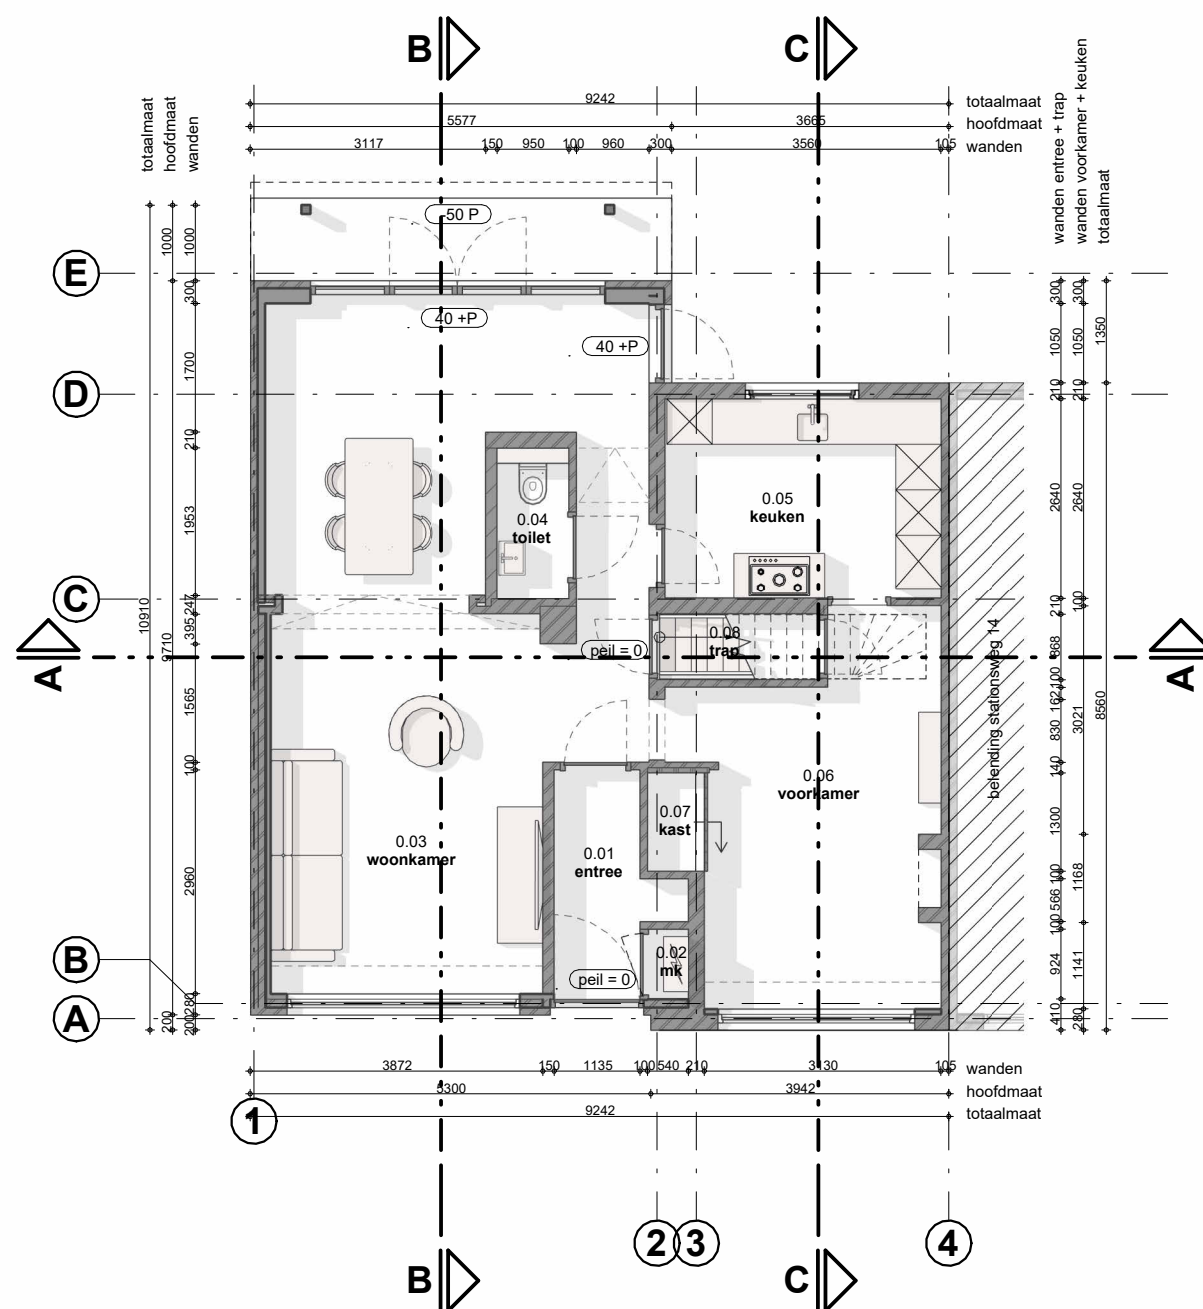


begane grond

RUIMTERENVOOI bestand		
ruimtenummer	ruimtenaam	oppervlakte
00-begane grond		
0.01	entree	3.6 m²
0.02	mk	0.3 m²
0.03	woonkamer	38.3 m²
0.04	toilet	1.9 m²
0.05	keuken	9.7 m²
0.06	voorkamer	15.2 m²
0.07	kast	0.8 m²
0.08	trap	1.8 m²
TOTAAL		71.6 m²

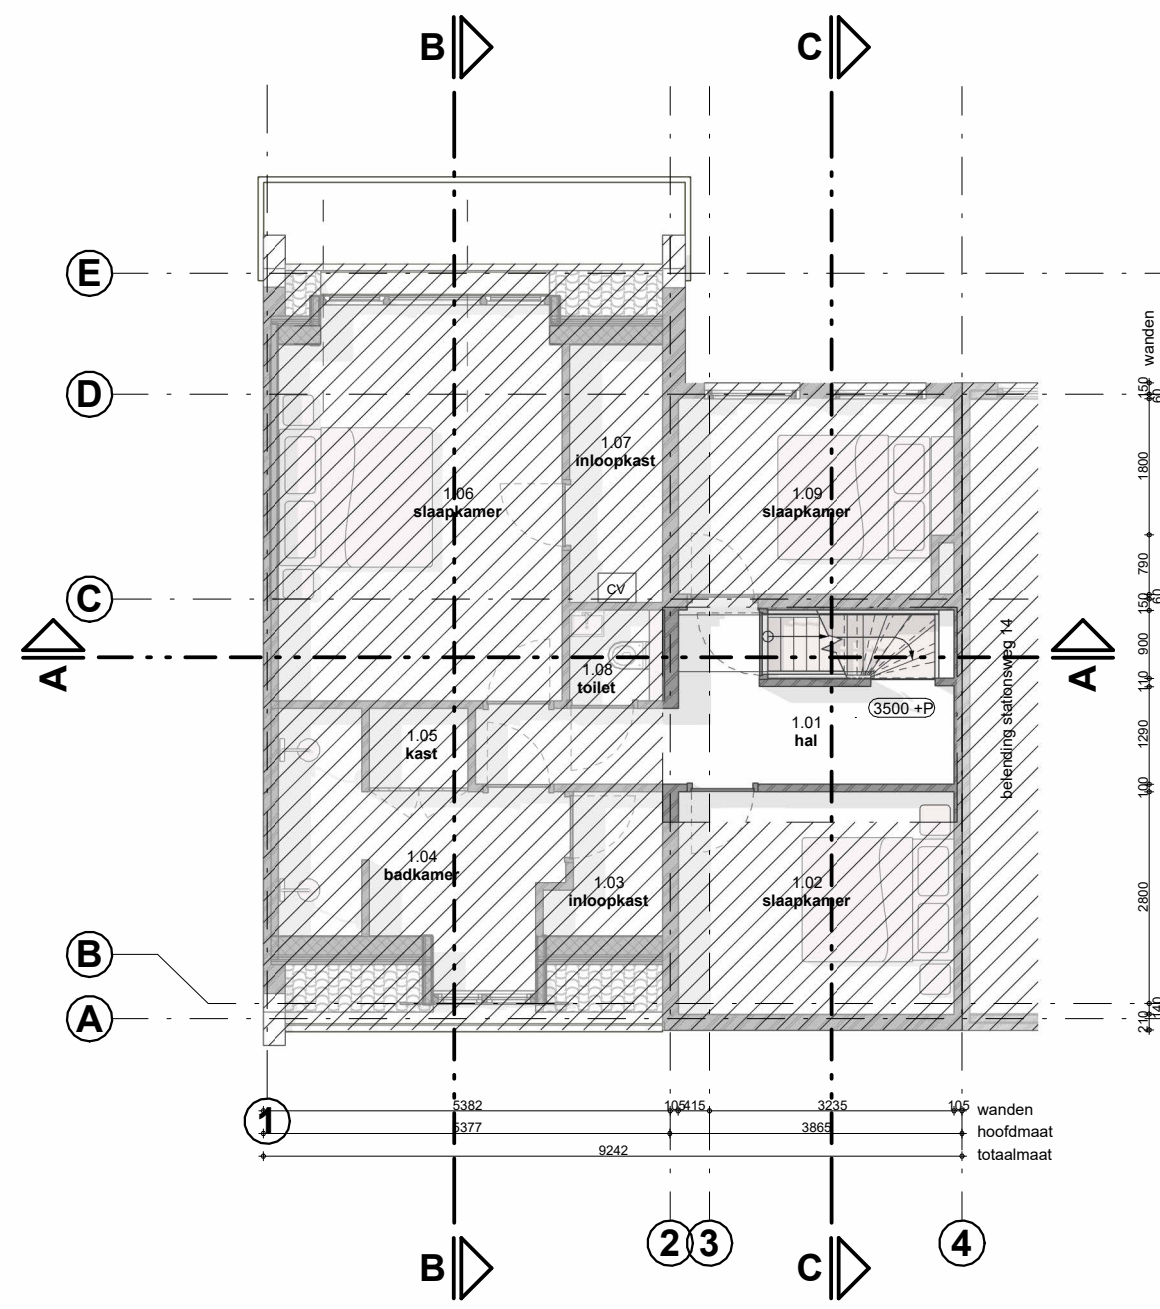

eerste verdieping

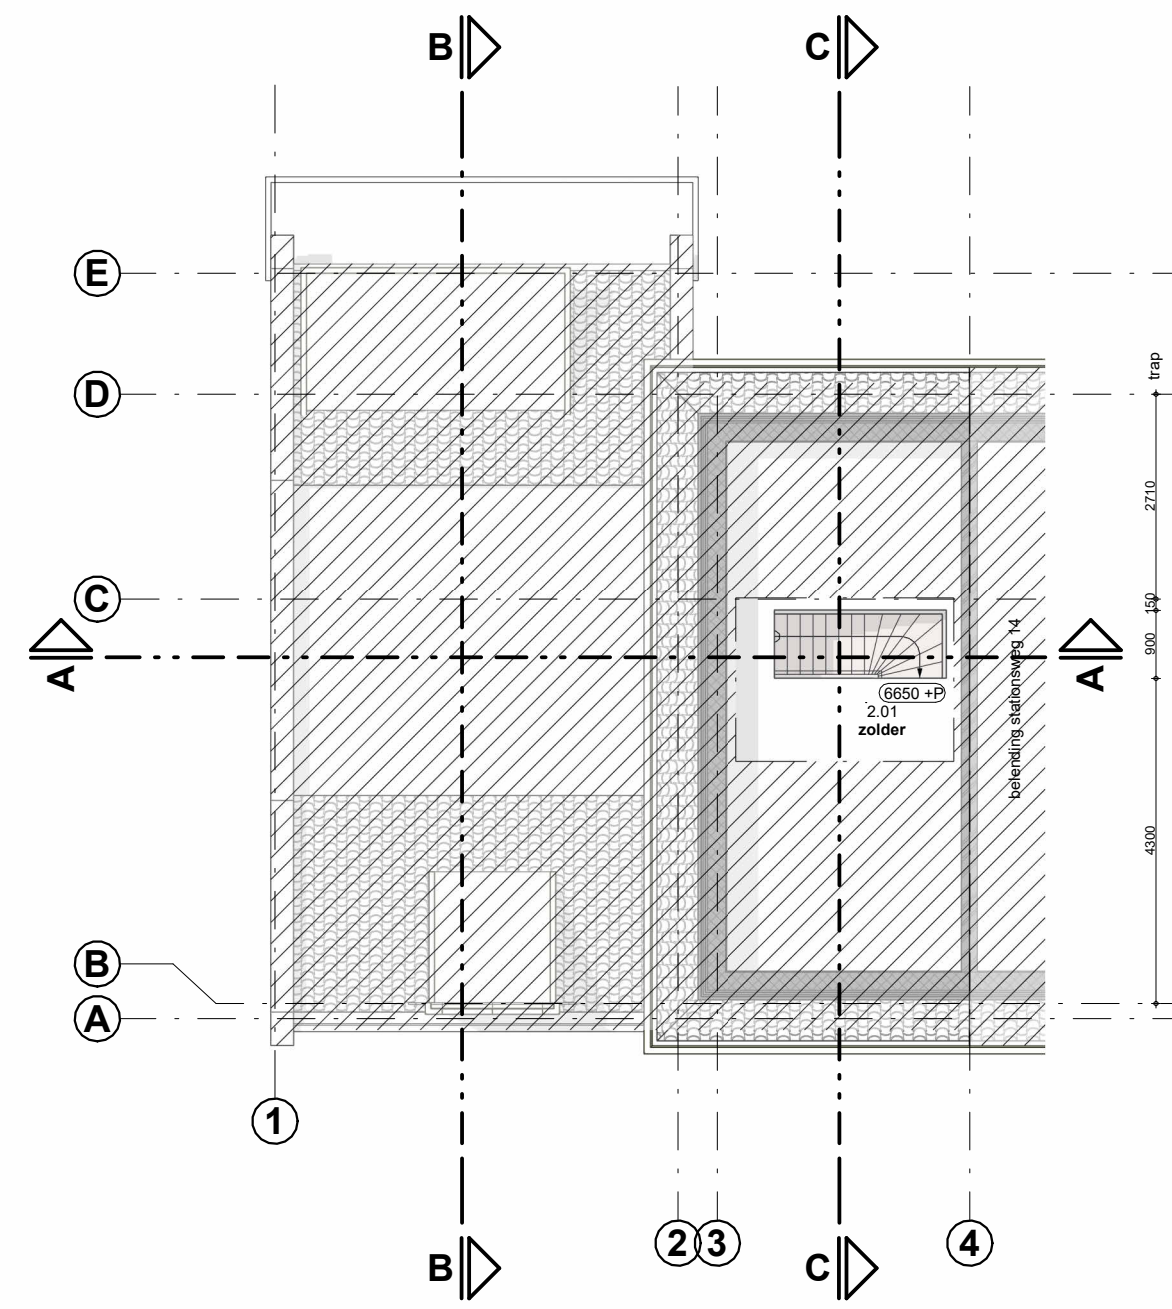

tweede verdieping

Project:
verbouw interieur
Stationsweg 16
1382 AB, Weesp

Opdrachtgever:
fam. Everts
Stationsweg 16
1382 AB Weesp

Onderdeel:
omgevingsaavraag
bestaande toestand

schaal : 1:100
datum : 28-07-2025
getekend : SvdR
formaat : A2

wijzigingen:
a: d:
b: e:
c: f:

Stork & Albrecht,
architecten en bouwadviseurs

Rijnkade 8b
1382 GS, Weesp
t. 0294-412743
info@storkenalbrecht.nl
www.storkenalbrecht.nl

Werknummer: 2025006
Blad: 1.01