



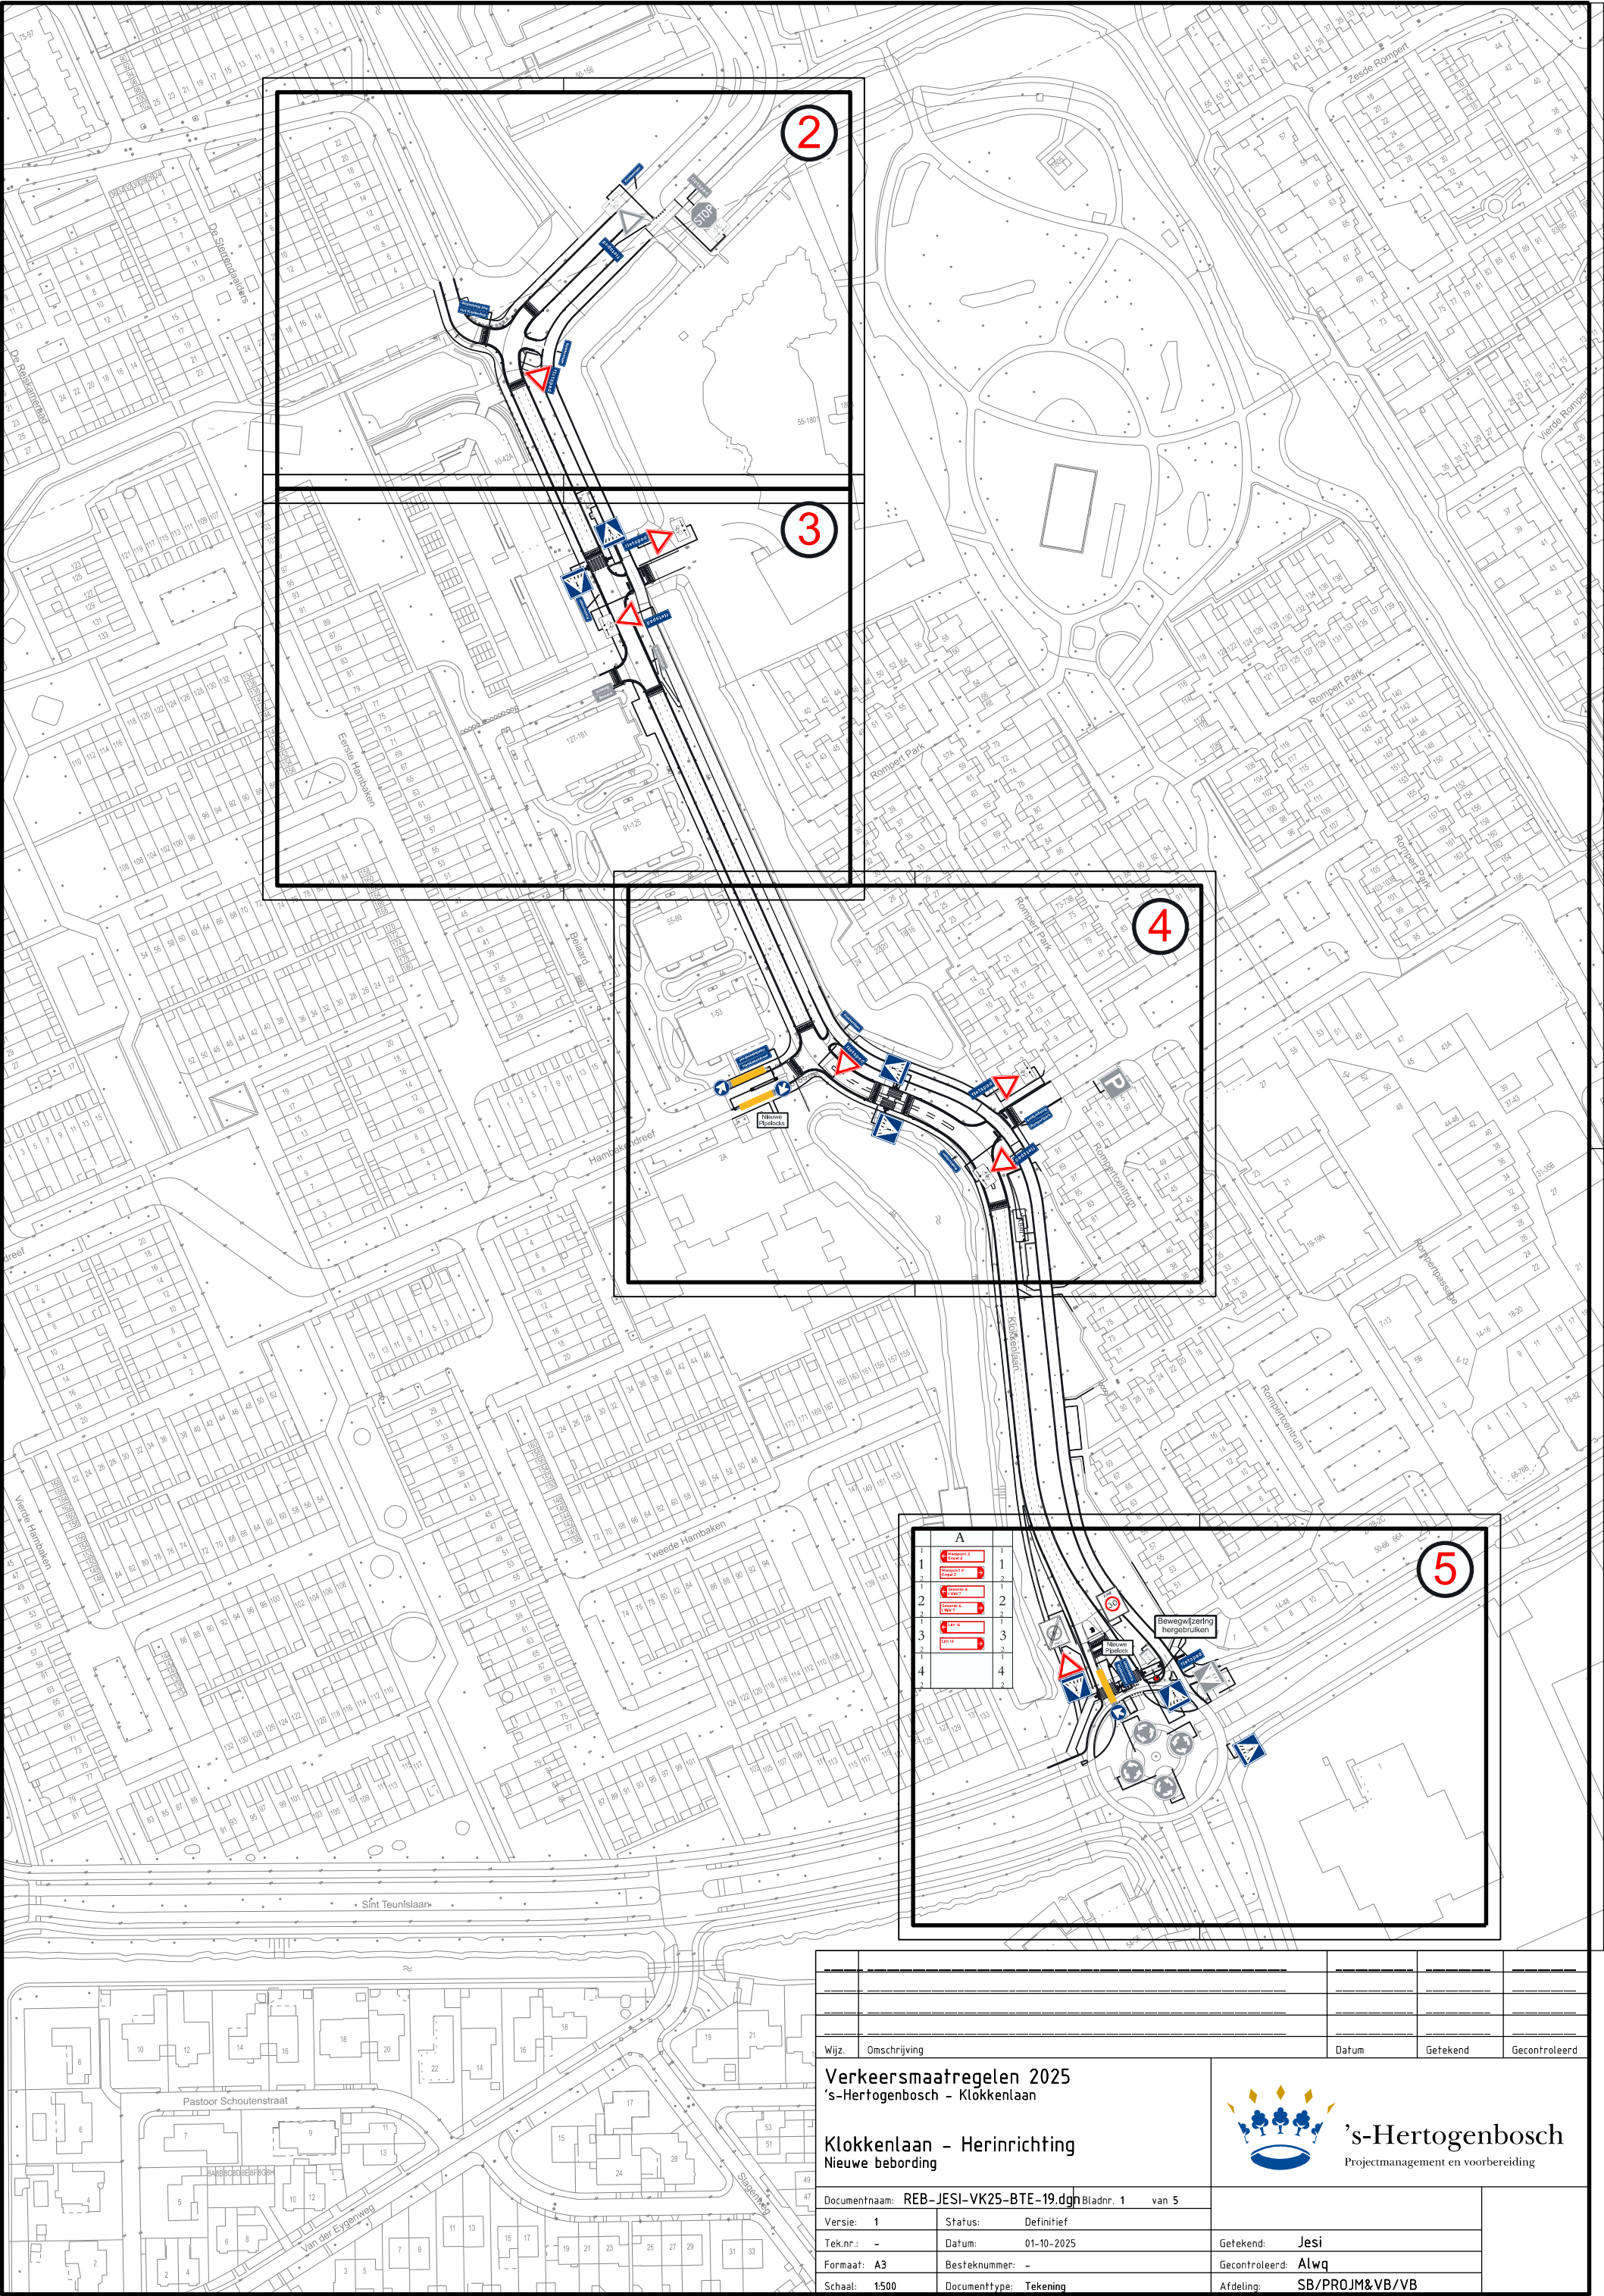


Wijz.		Omschrijving	Datum	Gefekend	Gecontroleerd
Verkeersmaatregelen 2025 's-Hertogenbosch - Klokkenlaan					
Klokkenlaan - Herinrichting Nieuwe bebouwing					
Documentnaam: REB-JESI-VK25-BTE-19.dgnBladnr. 1 van 5					
Versie: 1		Status: Definitief		Gefekend: Jesi	
Tek.nr.: -		Datum: 01-10-2025		Gecontroleerd: Alwq	
Formaat: A3		Besteknummer: -		Afdeling: SB/PROJM&VB/VB	
Schaal: 1:500		Documenttype: Tekening			

2

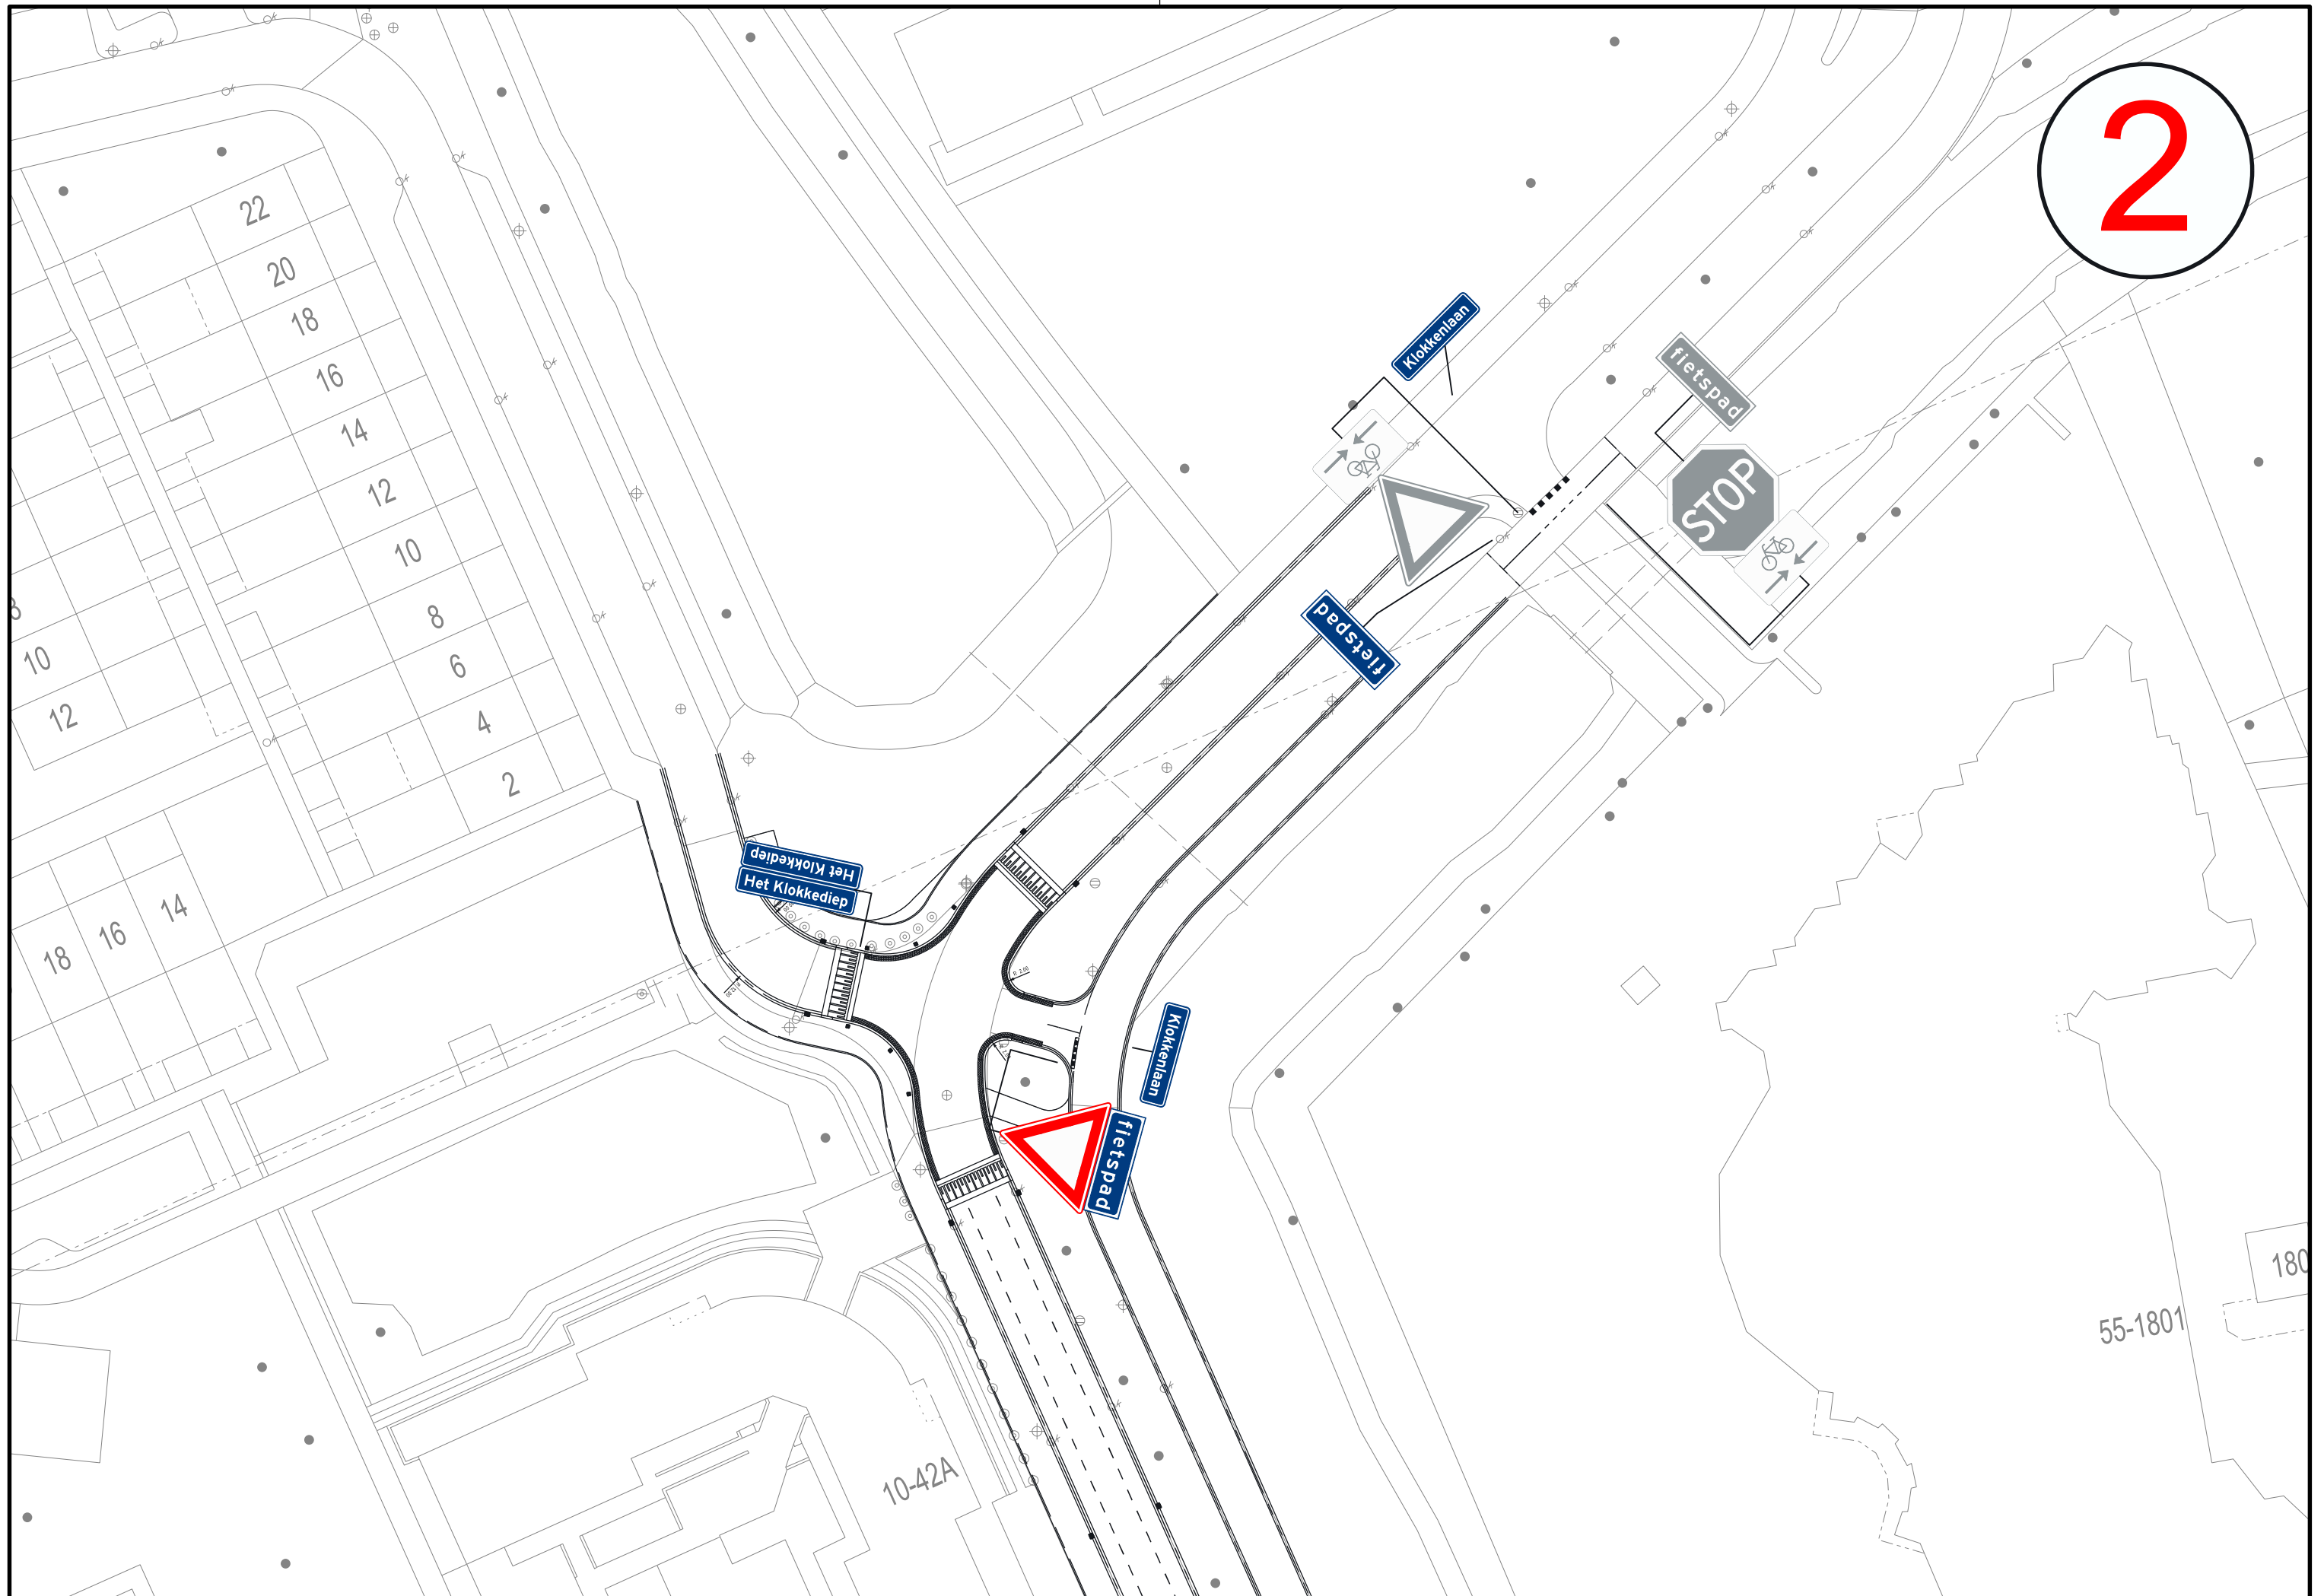

3

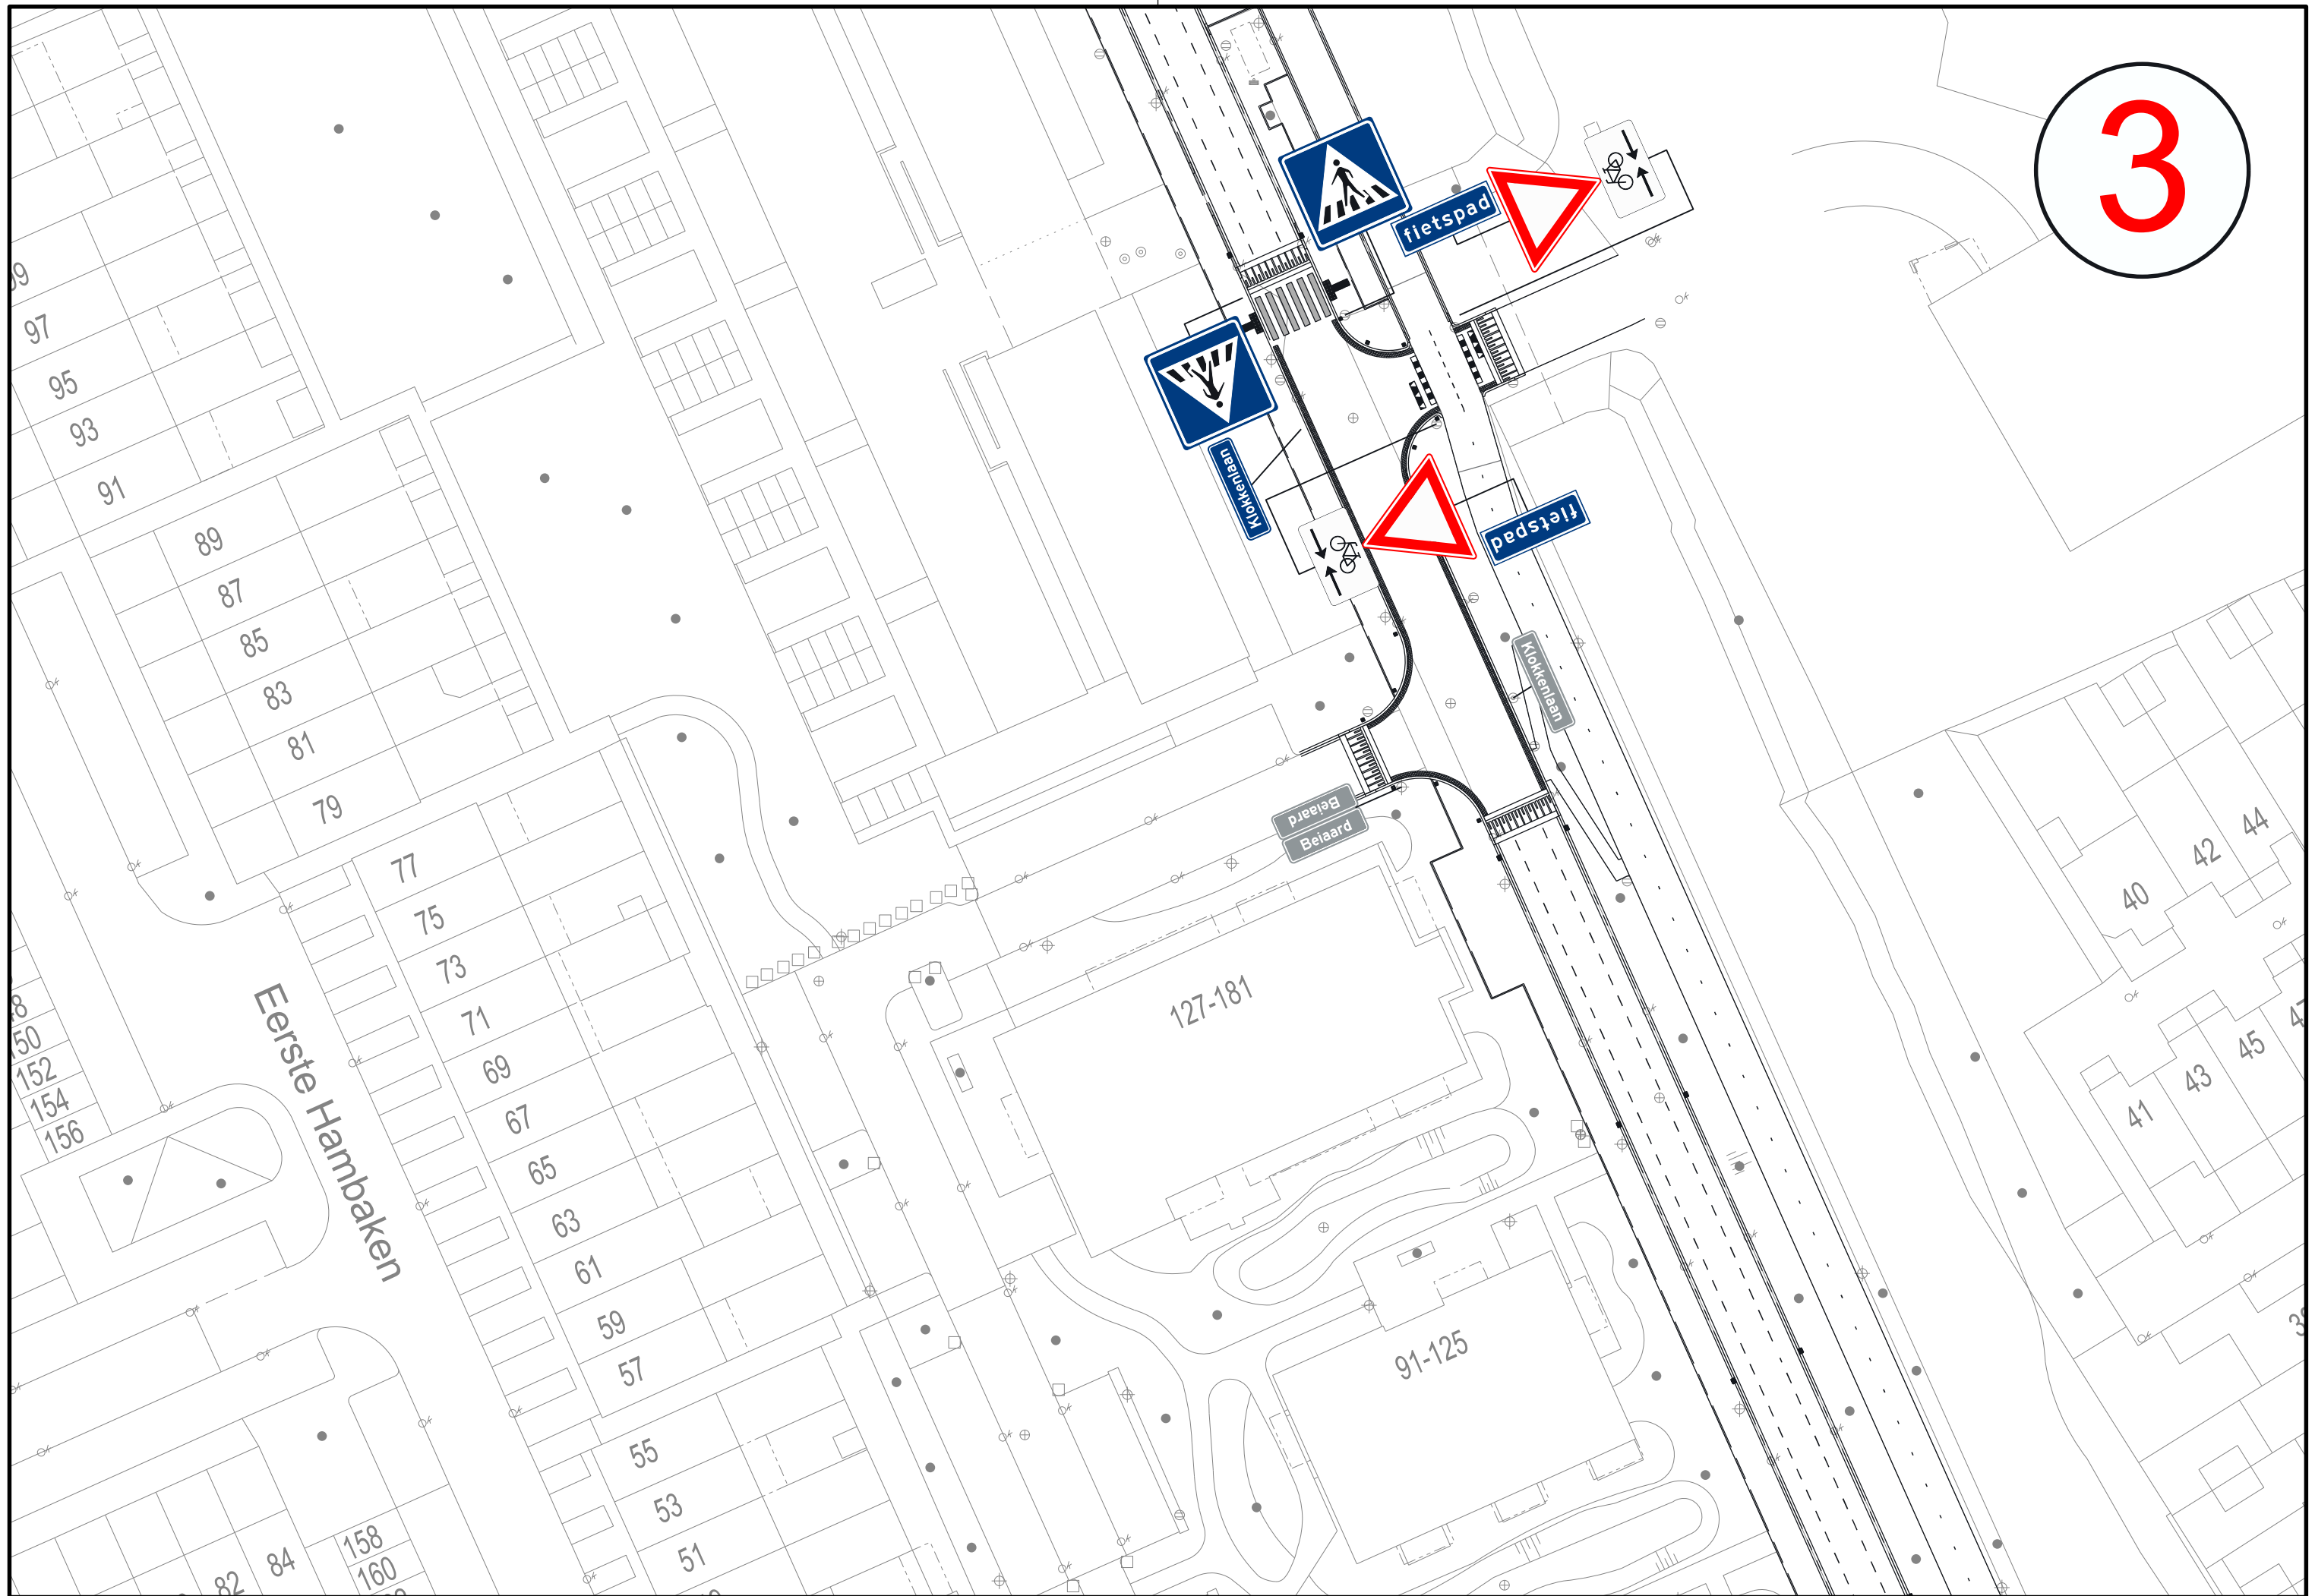

4

